




PLANTA ARQUITECTONICA  
ESCALA 1:100

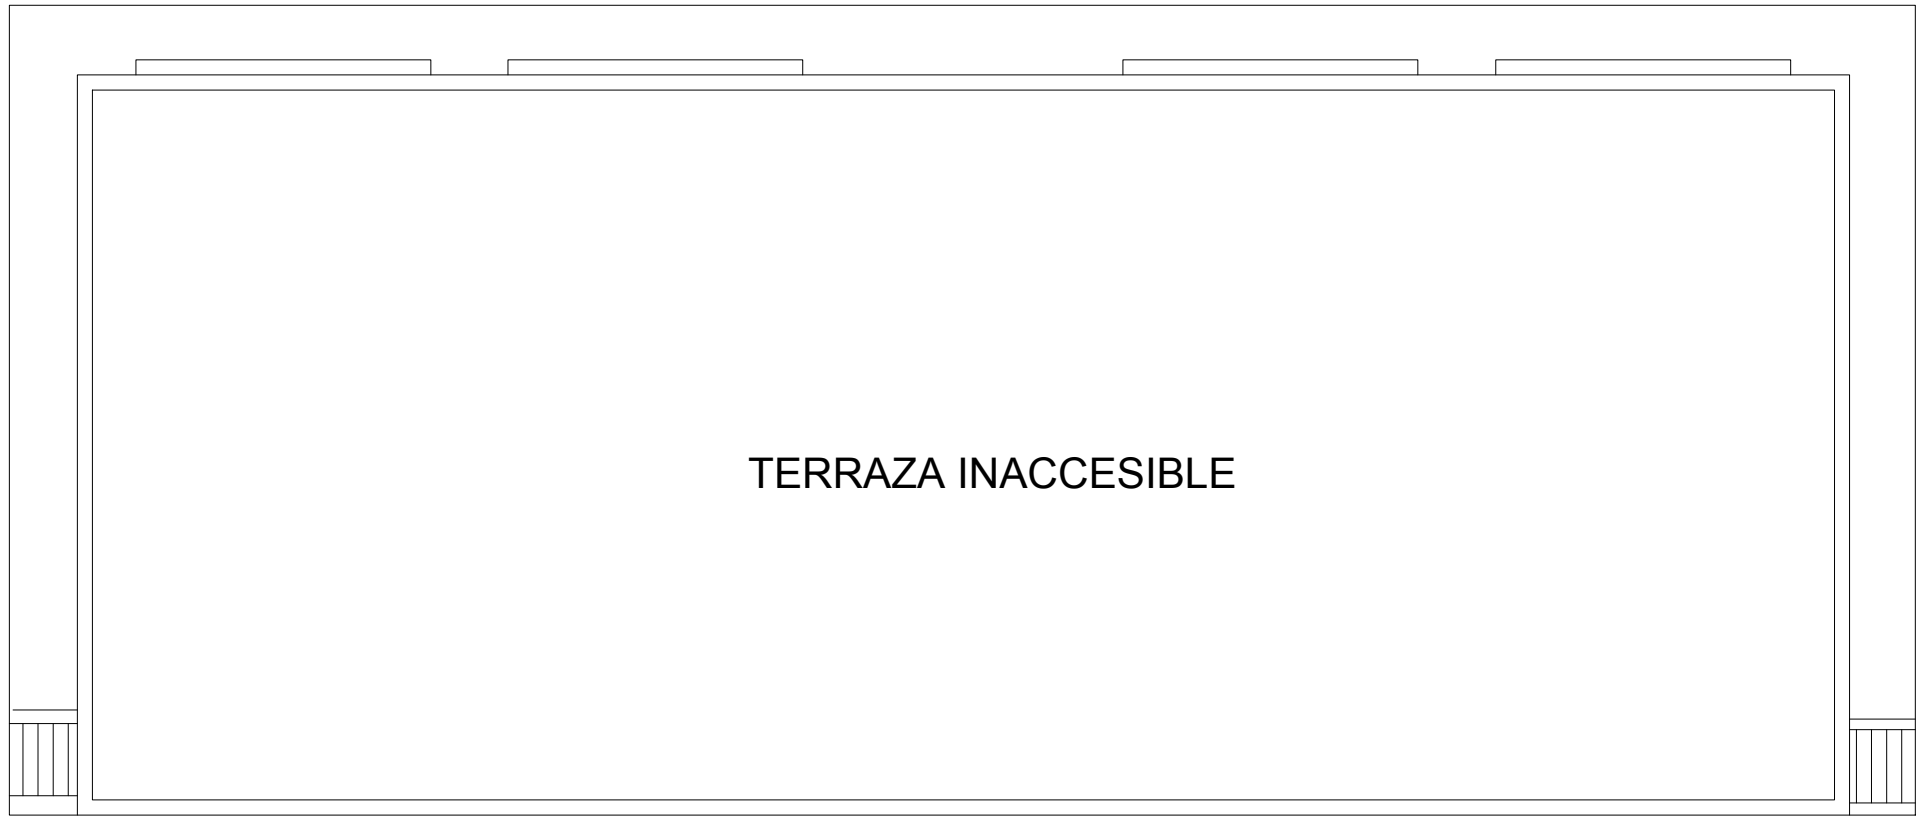


IMPLANTACION  
ESCALA 1:100

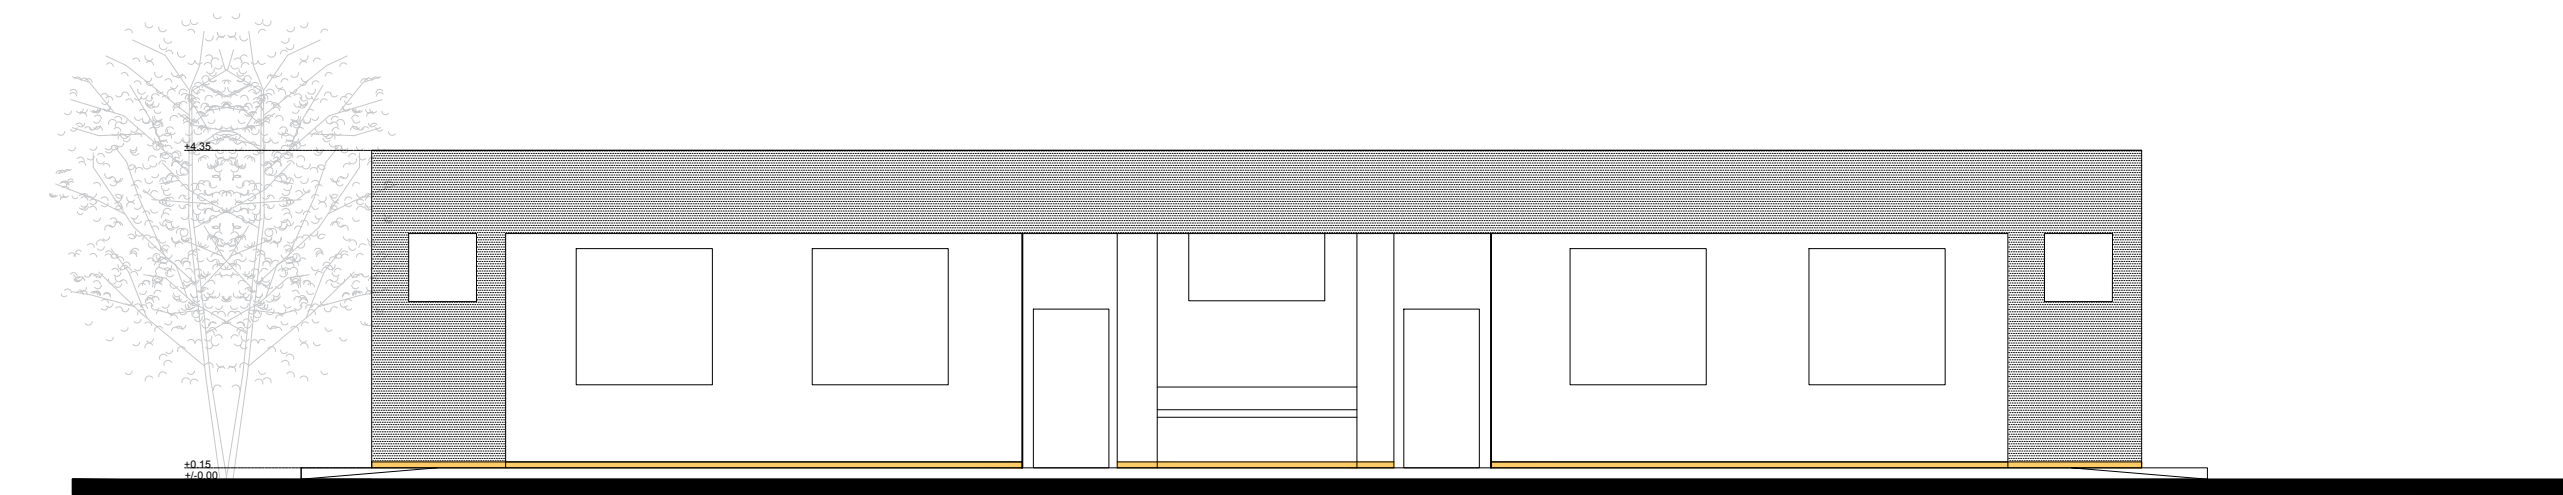


FACHADA FRONTAL  
ESCALA 1:100

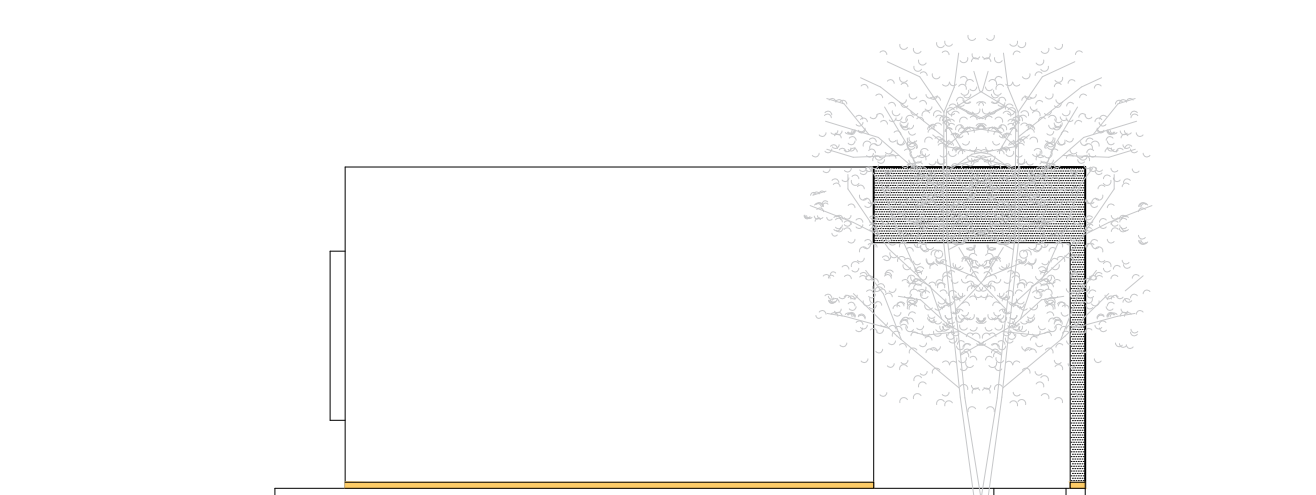

FACHADA LAT. DER.  
ESCALA 1:100

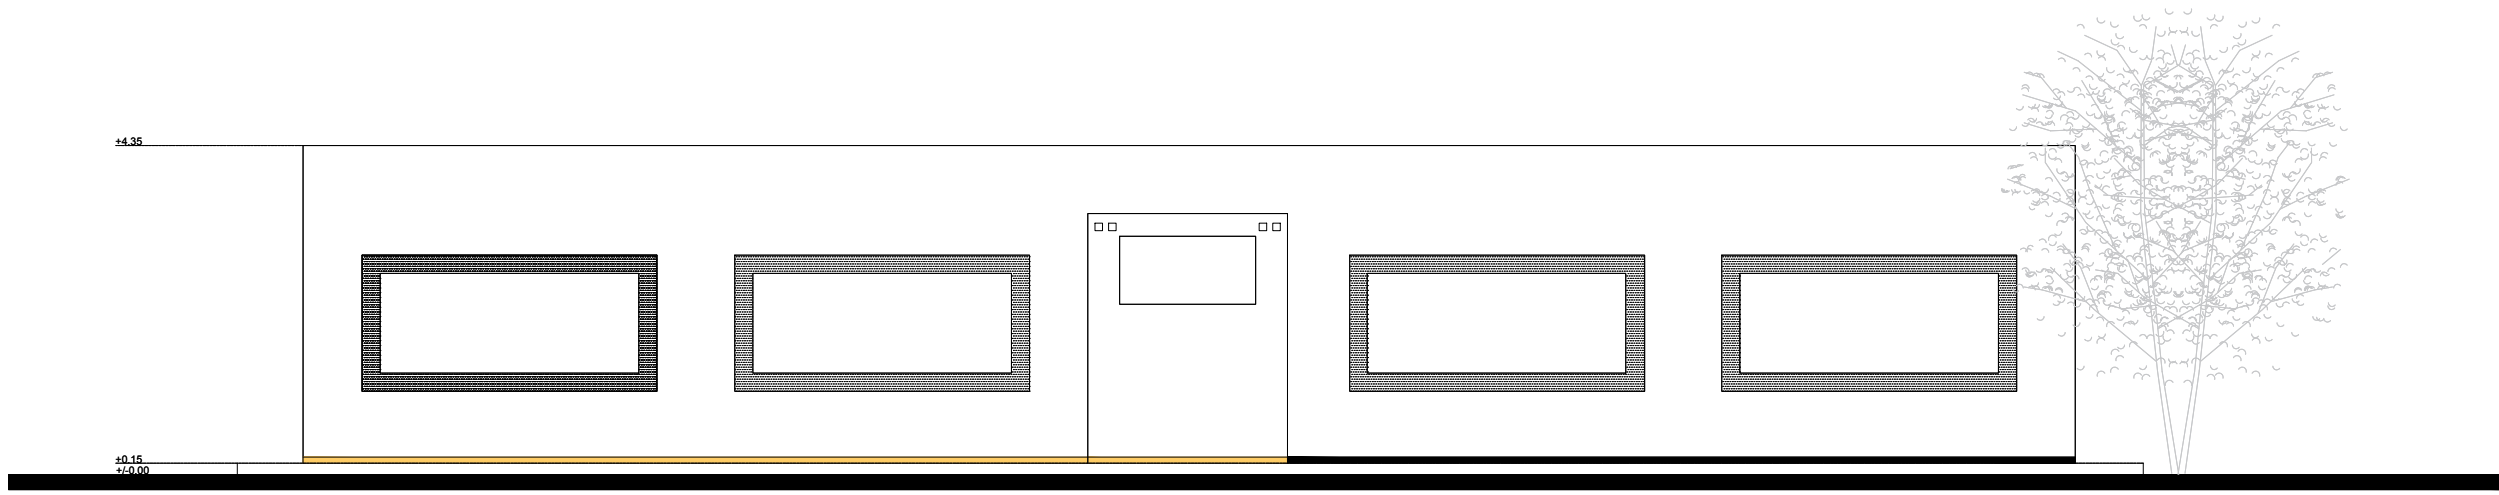

FACHADA POSTERIOR  
ESCALA 1:100

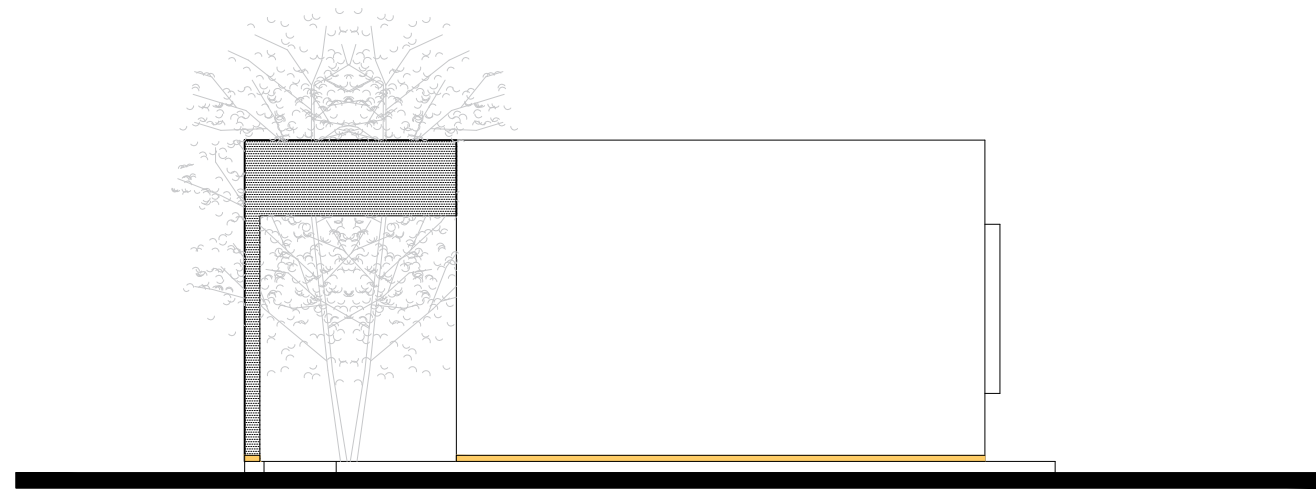


FACHADA LAT. IZQ.  
ESCALA 1:100

MINISTERIO DE  
TRANSPORTE Y  
OBRAS PÚBLICAS

MINISTERIO DE  
EDUCACIÓN

ING. FREDDY MOREIRA MOREIRA  
DIRECTOR DISTRITAL DE TRANSPORTE Y OBRAS PÚBLICAS DE GUAYAS

ARQ. JUAN PABLO VILLAFUERTE  
DIRECTOR NACIONAL DE INFRAESTRUCTURA FÍSICA

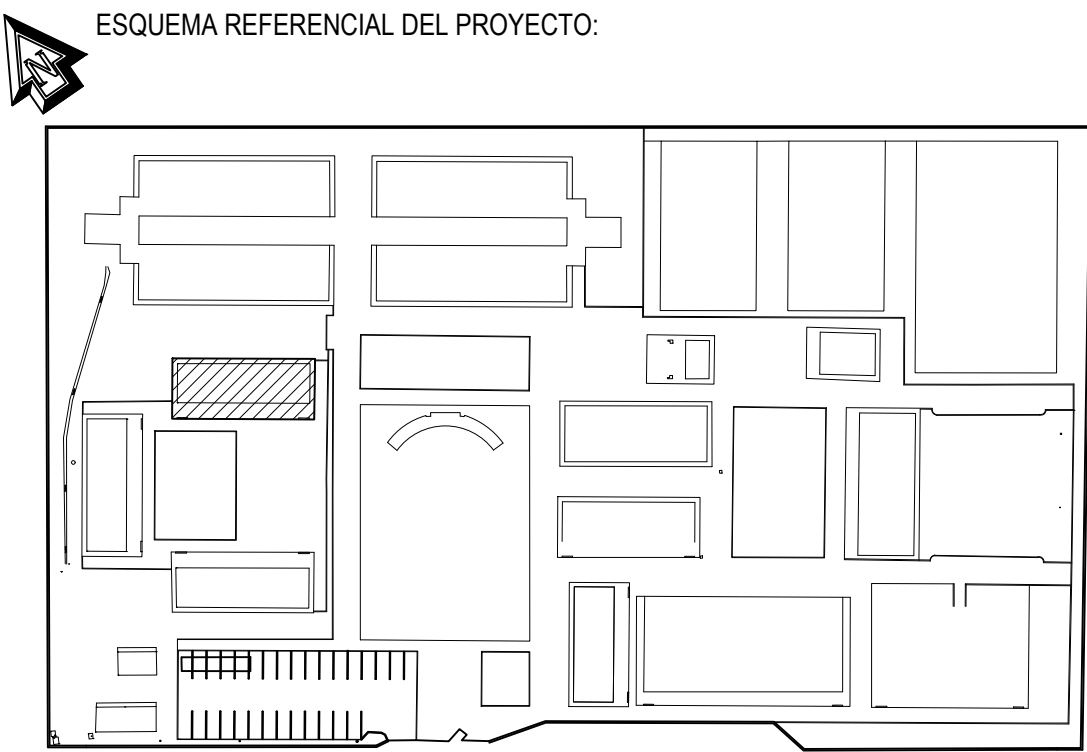

PROYECTO:  
"UNIDAD EDUCATIVA ESTANDARIZADA DEL MILENIO"  
NARANJITO

UBICACIÓN:

GUAYAS	NARANJITO	NARANJITO
PROVINCIA:	CANTON:	PARROQUIA:

TIPOLOGÍA:

MAYOR

CONTIENE:

PLANTAS - FACHADAS  
BLOQUE EDUCACION INICIAL A (ACTUAL)

ESCALA:	FECHA:	LAMINA:
INDICADAS	NOVIEMBRE 2022	1/1

DIBUJADO POR:	ELABORADO POR:
ING. BERNEI PRIETO BAZURTO. DIBUJANTE	ARQ. NADIA ORTIZ ESCALANTE ANALISTA TECNICO DEL PROYECTO

SELLOS MUNICIPALES: