



PLANTA ARQUITECTONICA
ESCALA 1:100




IMPLANTACION
ESCALA 1:100

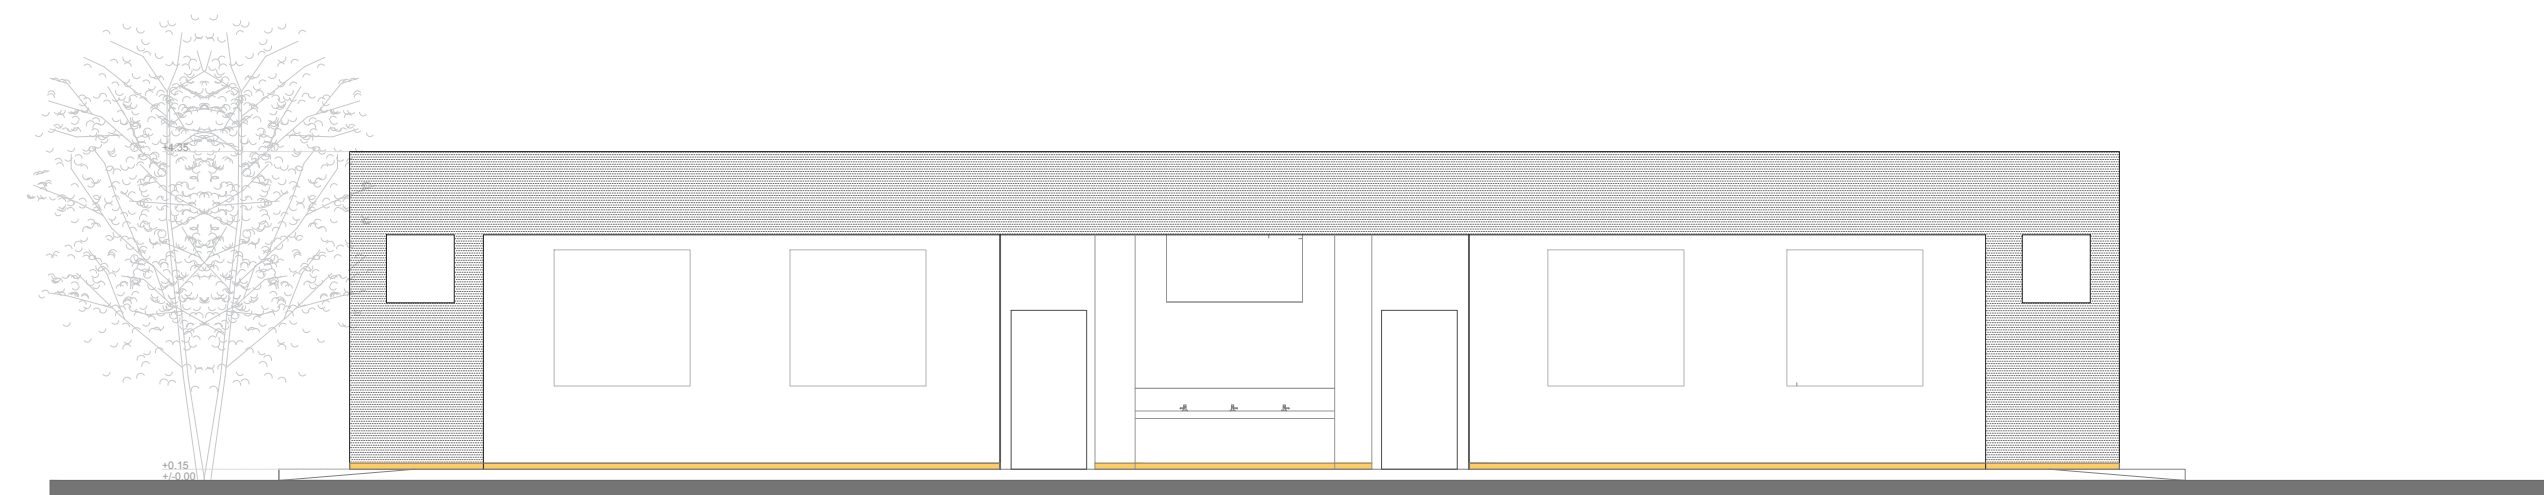


FACHADA FRONTAL
ESCALA 1:100

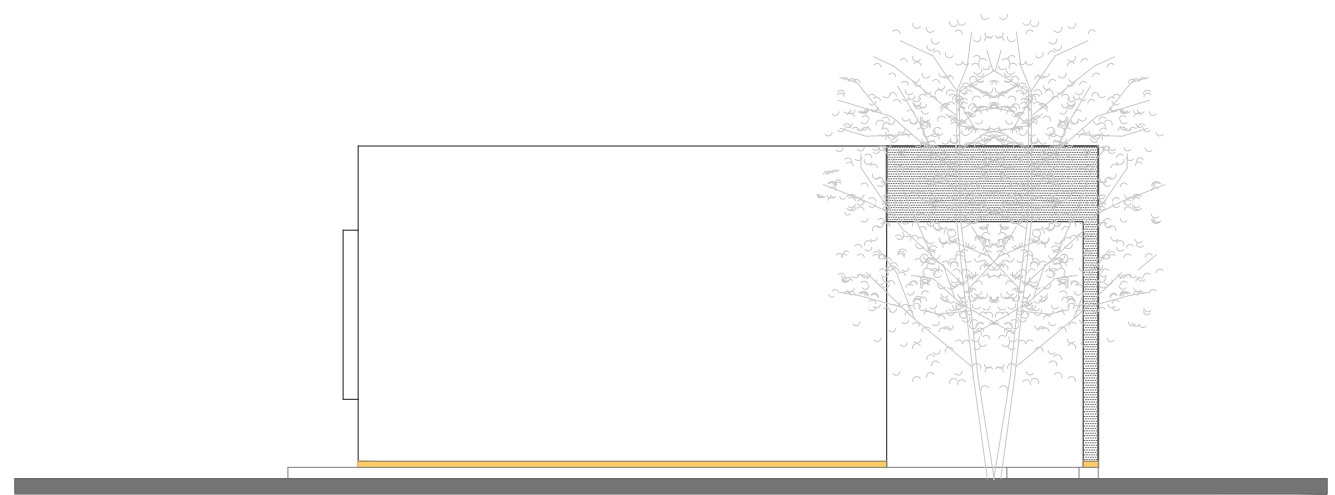

FACHADA LAT. DER.
ESCALA 1:100

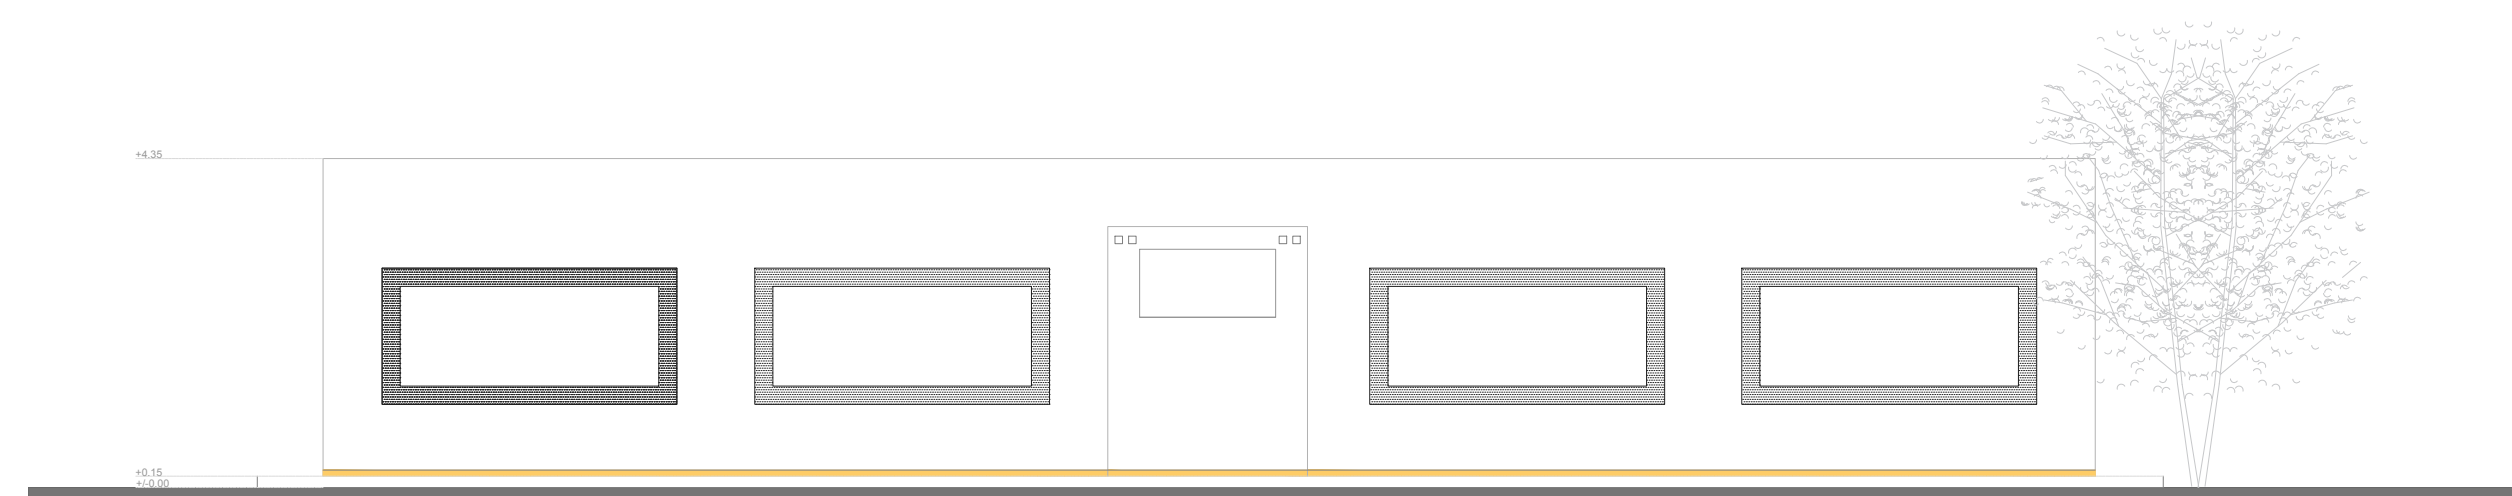

FACHADA POSTERIOR
ESCALA 1:100

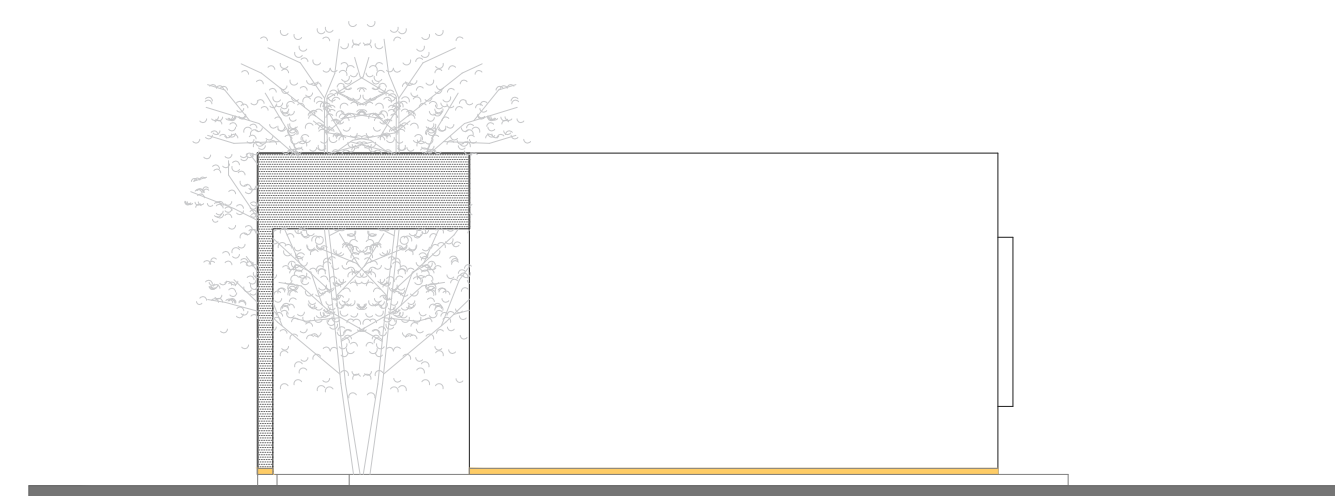


FACHADA LAT. IZQ.
ESCALA 1:100

MINISTERIO DE
TRANSPORTE Y
OBRAS PÚBLICAS

MINISTERIO DE
EDUCACIÓN

ING. FREDDY MOREIRA MOREIRA
DIRECTOR DISTRITAL DE TRANSPORTE Y OBRAS PUBLICAS DE GUAYAS

ARQ. JUAN PABLO VILLAFUERTE
DIRECTOR NACIONAL DE INFRAESTRUCTURA FÍSICA

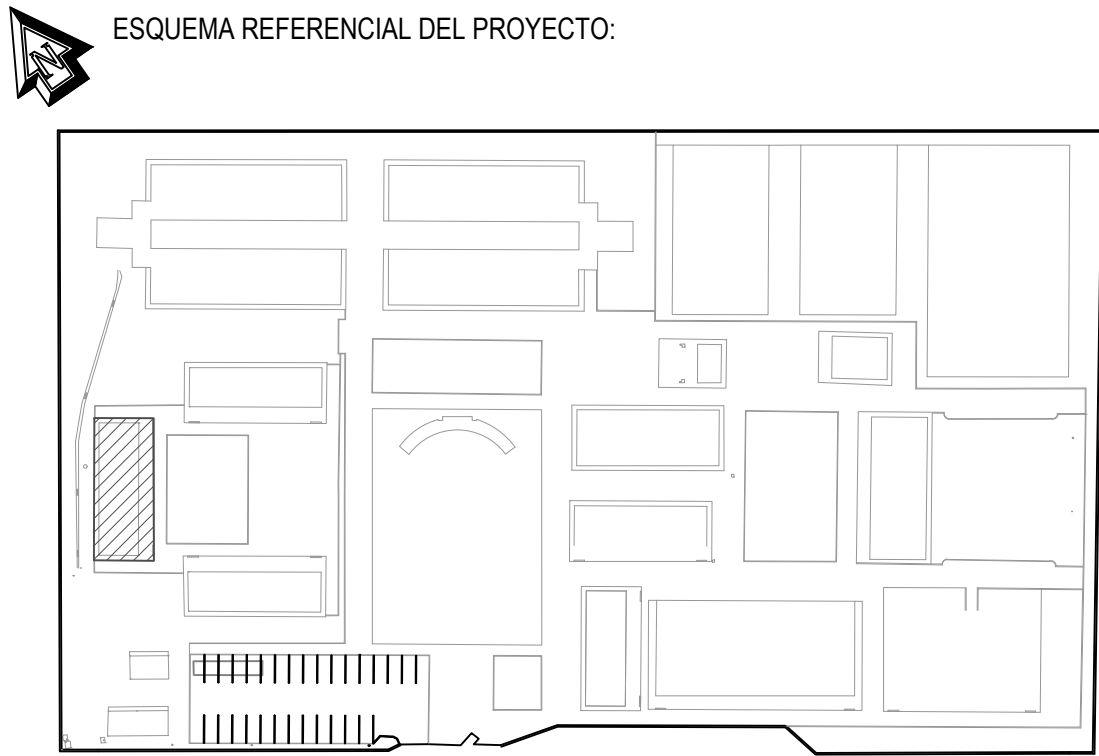

PROYECTO:
"UNIDAD EDUCATIVA ESTANDARIZADA DEL MILENIO"
NARANJITO

UBICACIÓN:

GUAYAS	NARANJITO	NARANJITO
PROVINCIA:	CANTON:	PARROQUIA:

TIPOLOGÍA:

MAYOR

CONTIENE:

PLANTAS - FACHADAS
BLOQUE EDUCACION INICIALB

ESCALA:	FECHA:	LAMINA:
INDICADAS	NOVIEMBRE 2022	1/1

DUBUJADO POR:	ELABORADO POR:
BERNEI PRIETO BAZURTO. INGENIERO CIVIL	NADIA ORTIZ ESCALANTE ARQUITECTA

SELLOS MUNICIPALES: