



IMPLANTACIÓN GENERAL

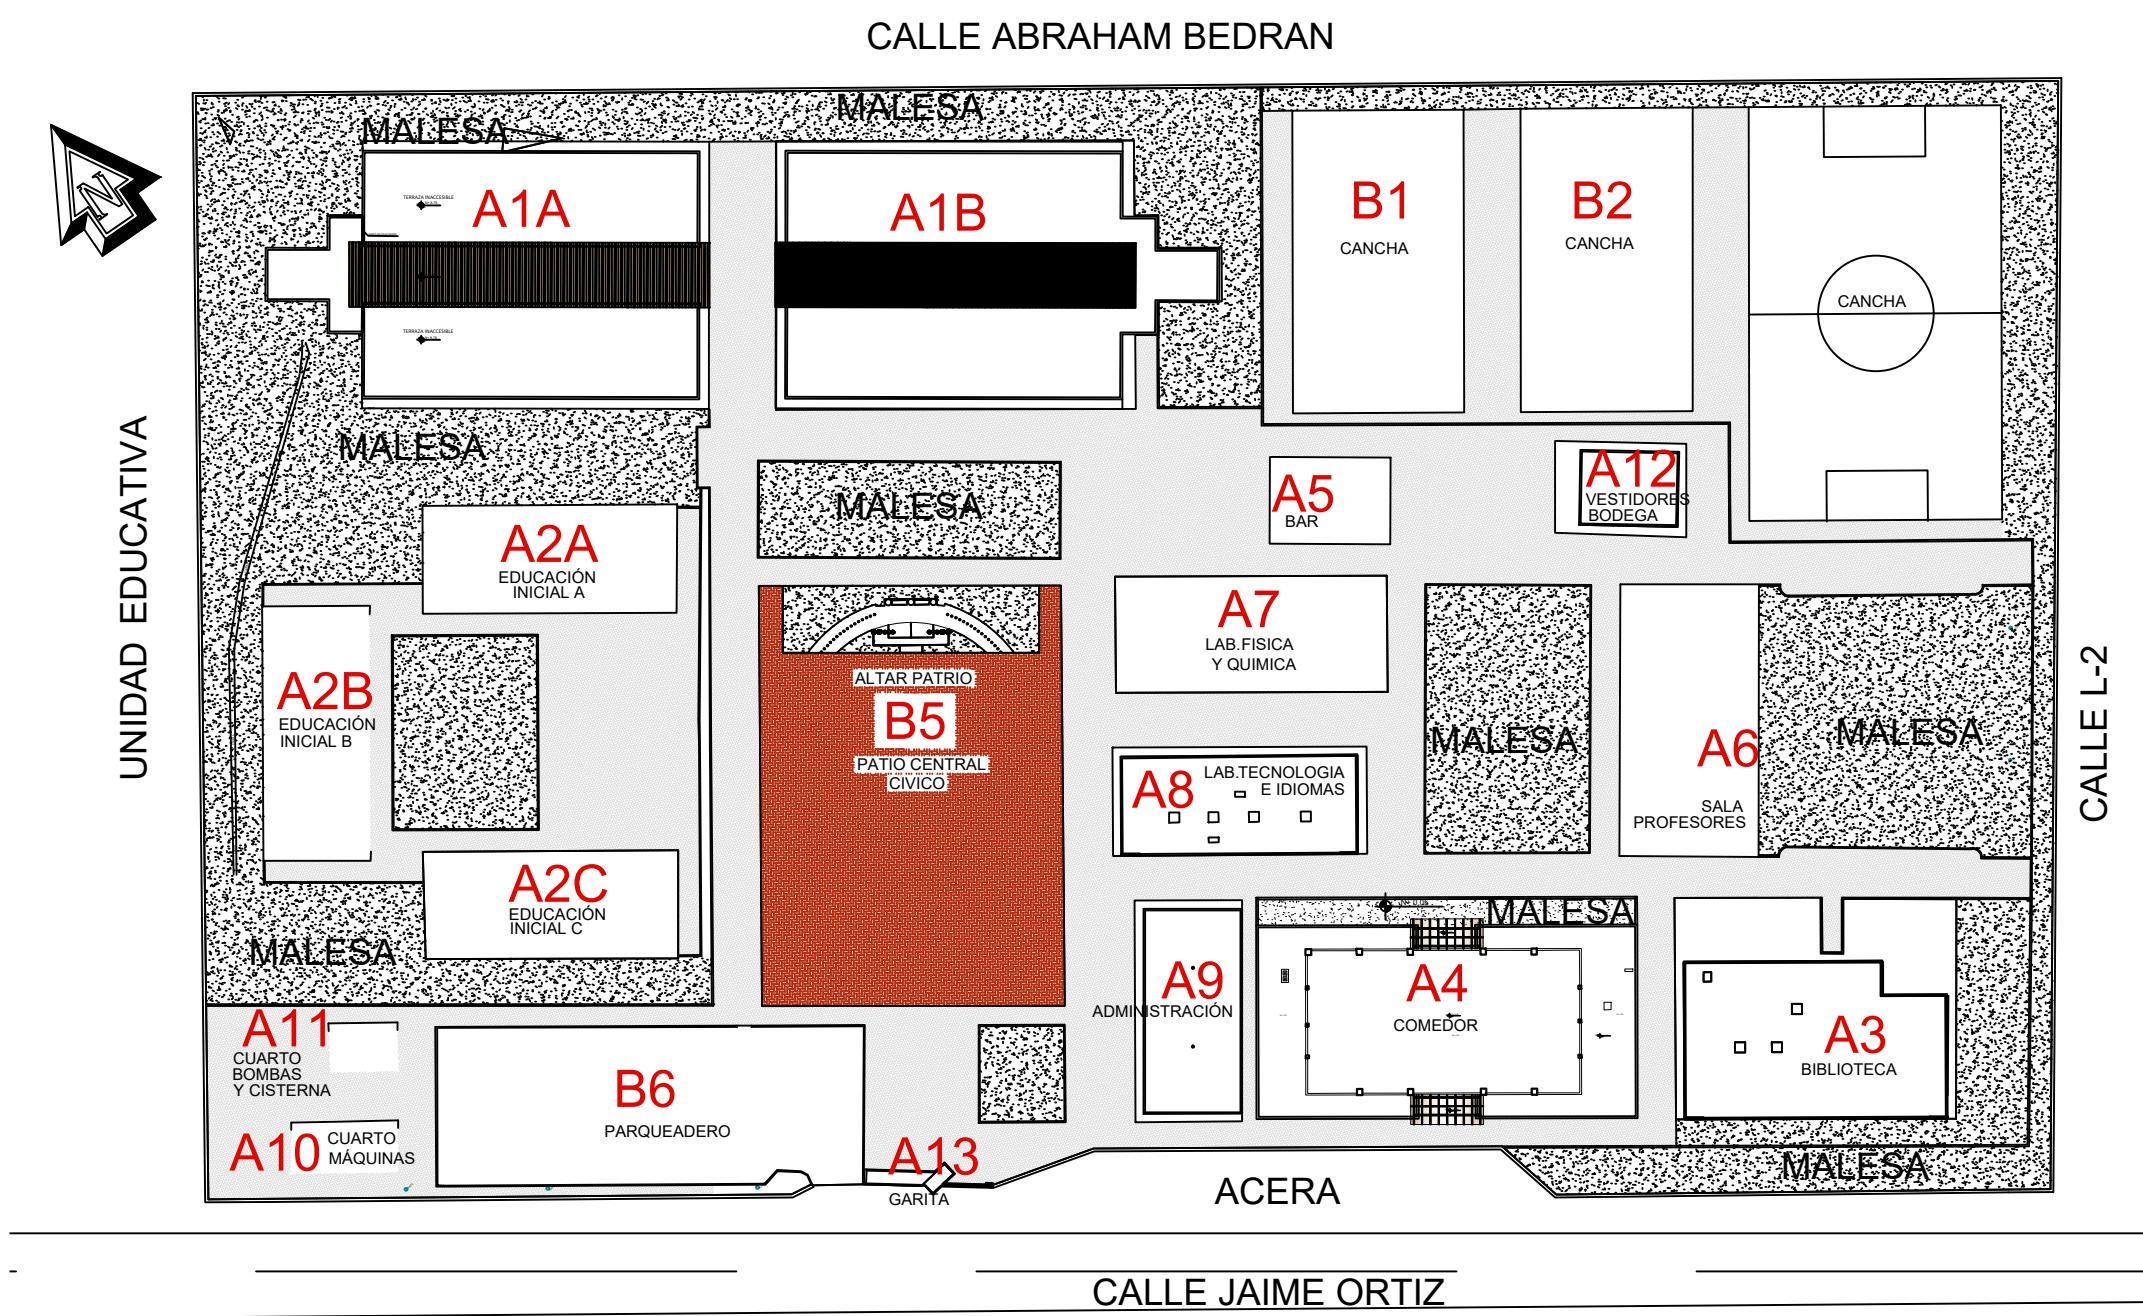


IMPLANTACIÓN
ESCALA 1:750

IMPLANTACIÓN COMEDOR B4

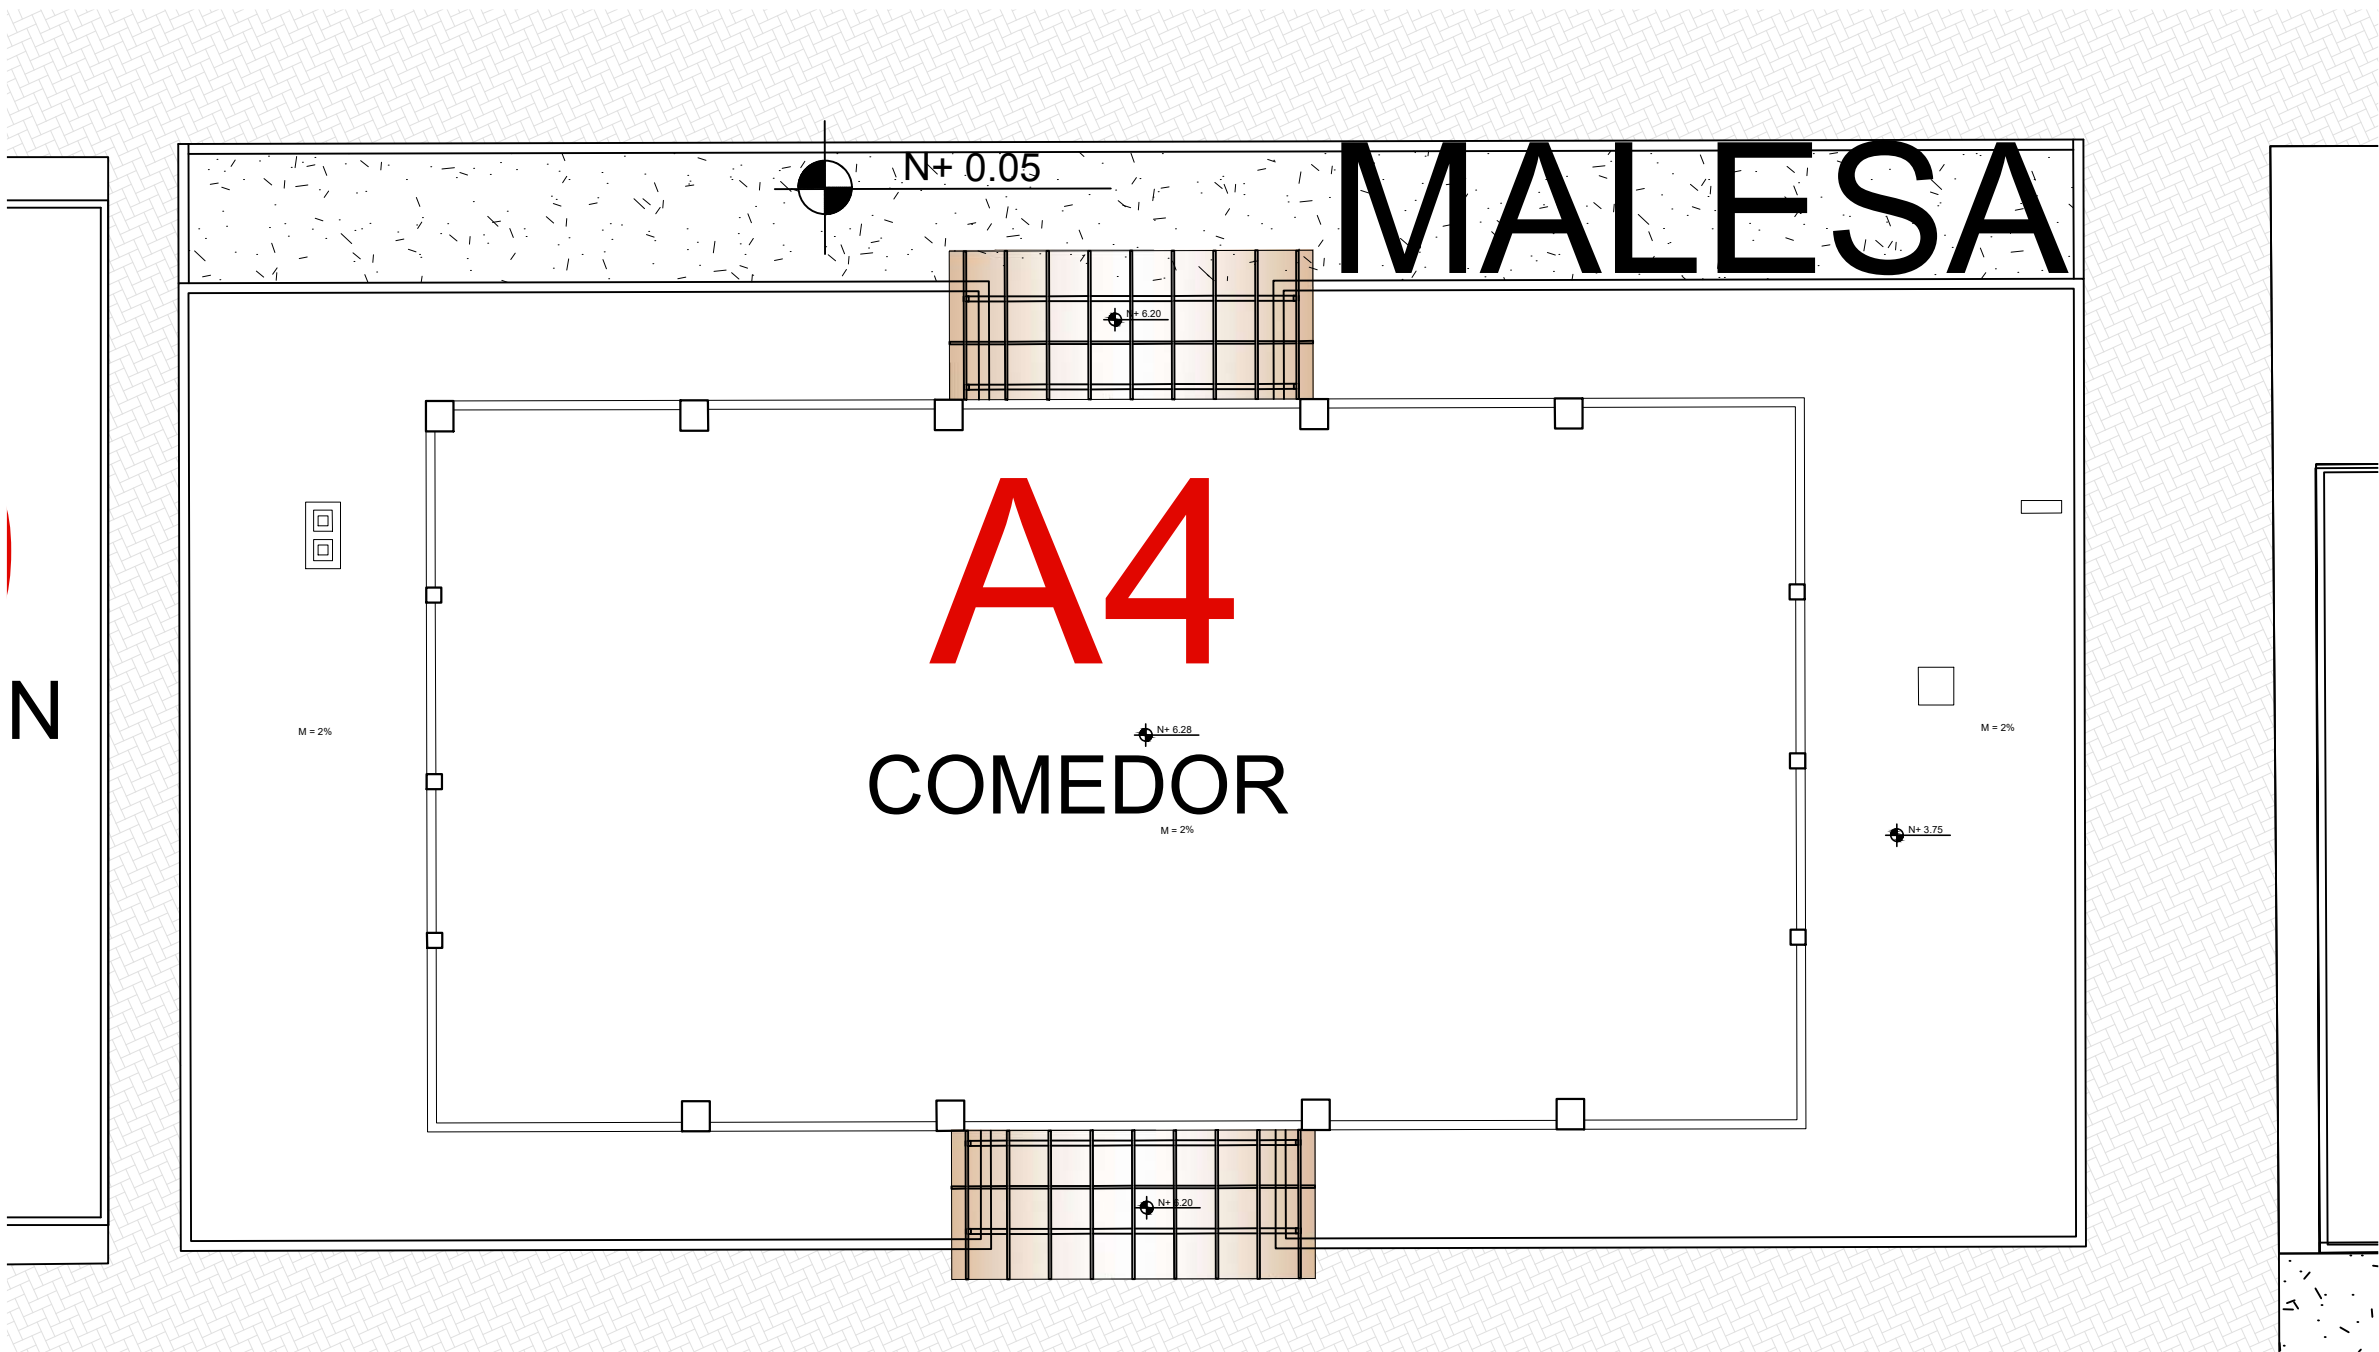


IMPLANTACIÓN
ESCALA 1:150

IMPLANTACIÓN BLOQUE A1A

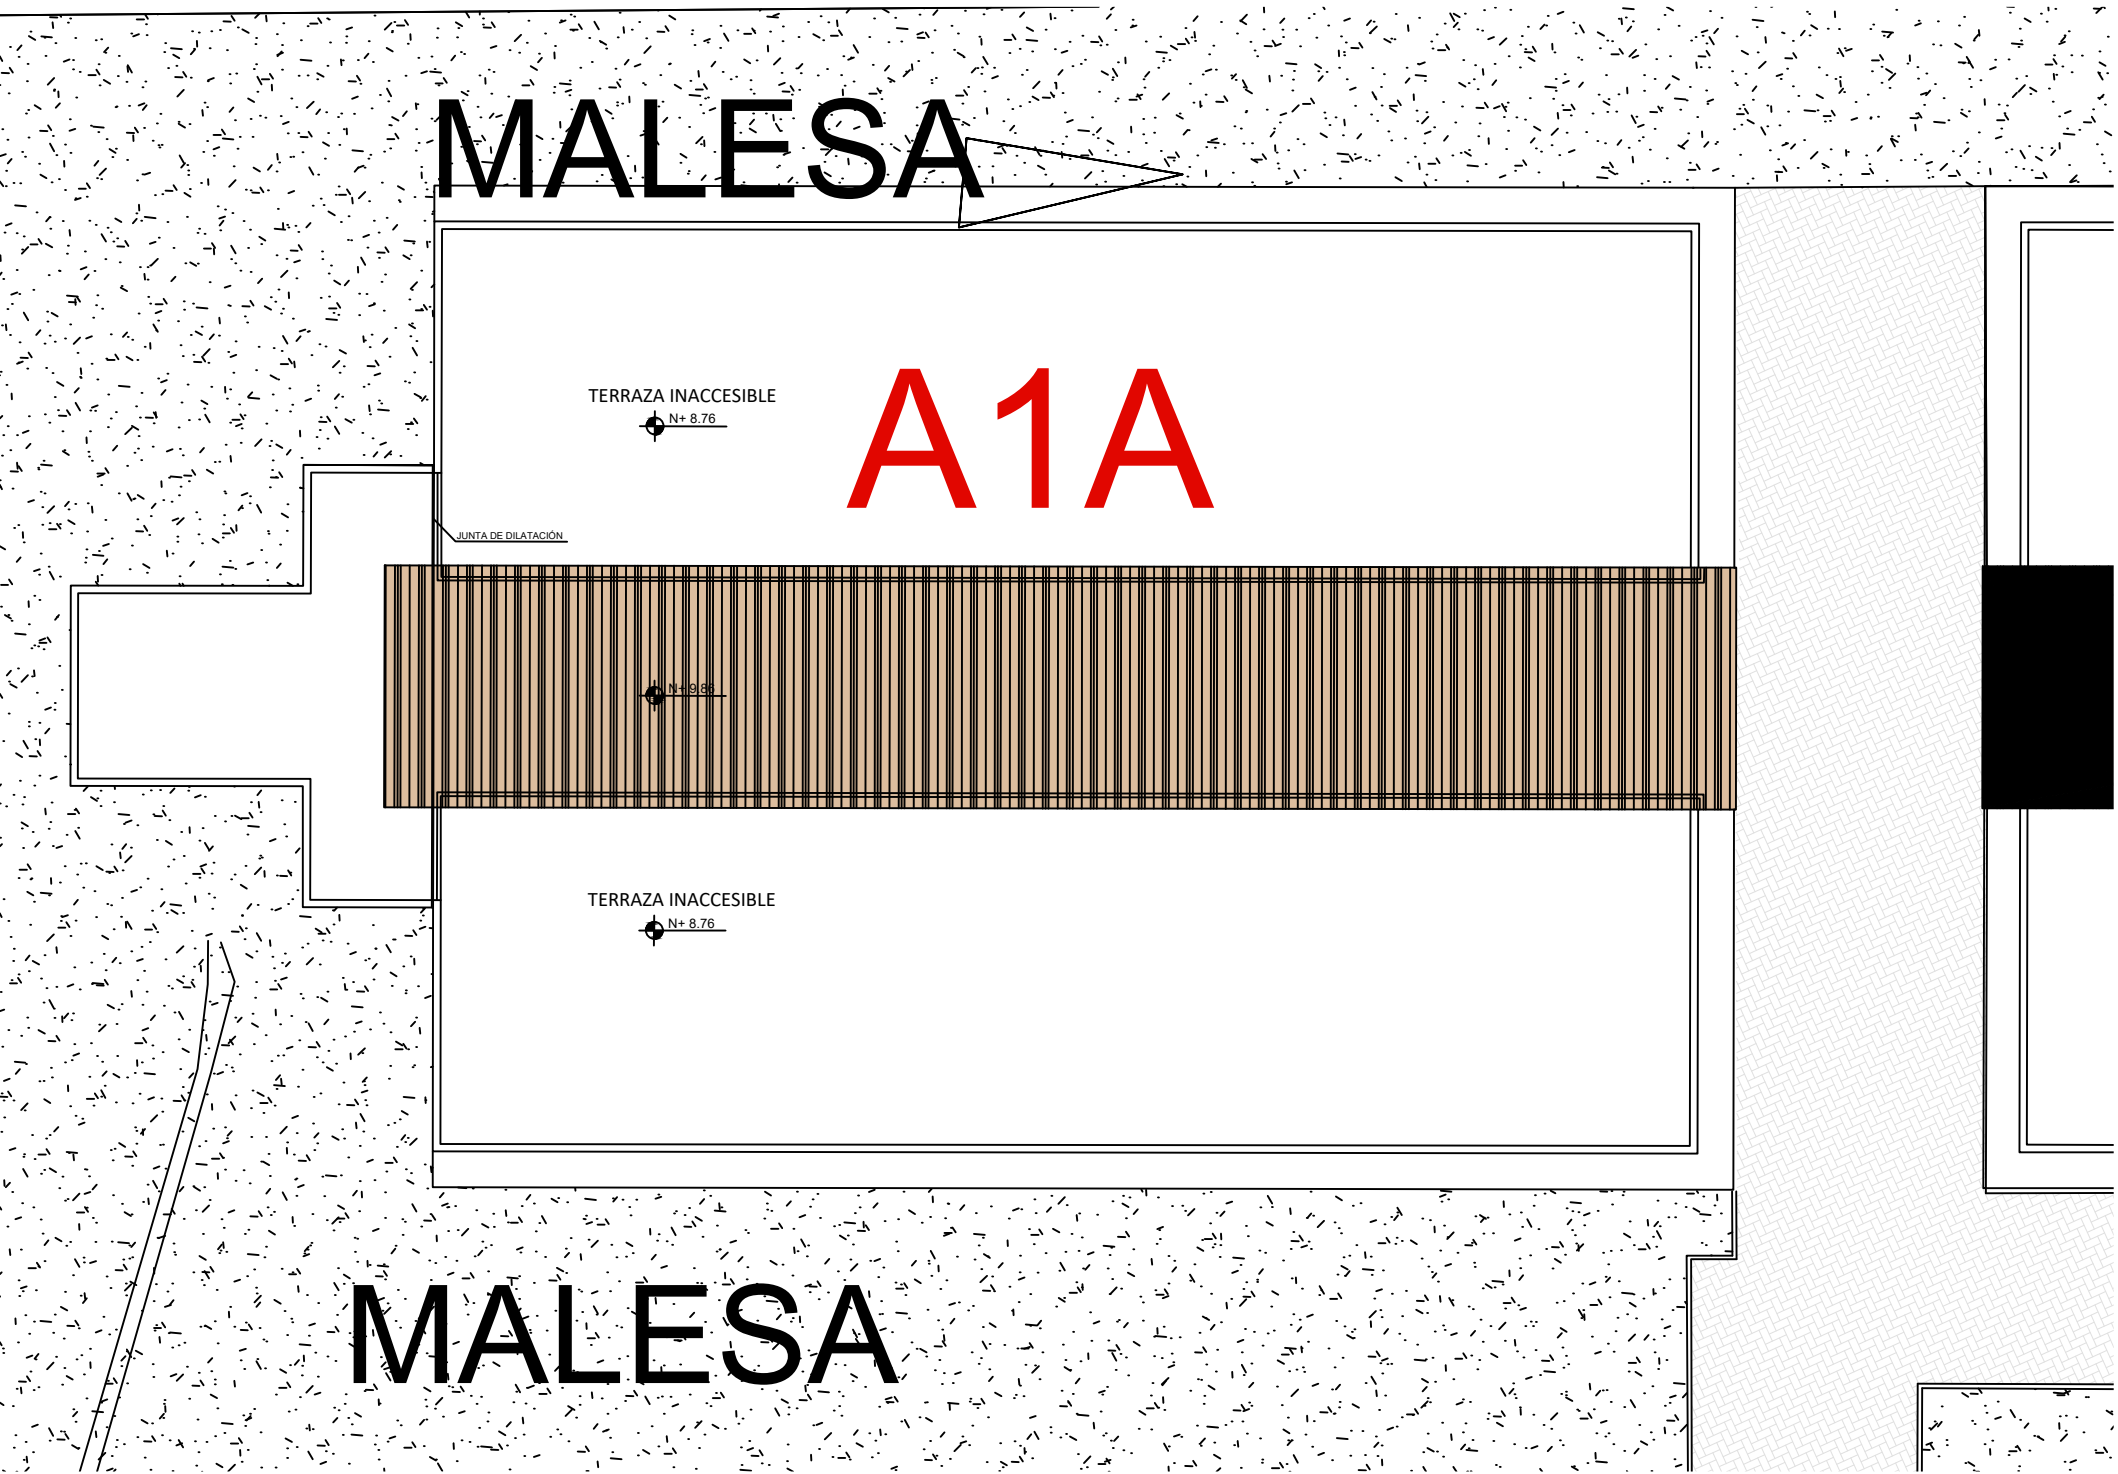

IMPLANTACIÓN
ESCALA 1:200

IMPLANTACIÓN CANCHA DE FÚTBOL B2

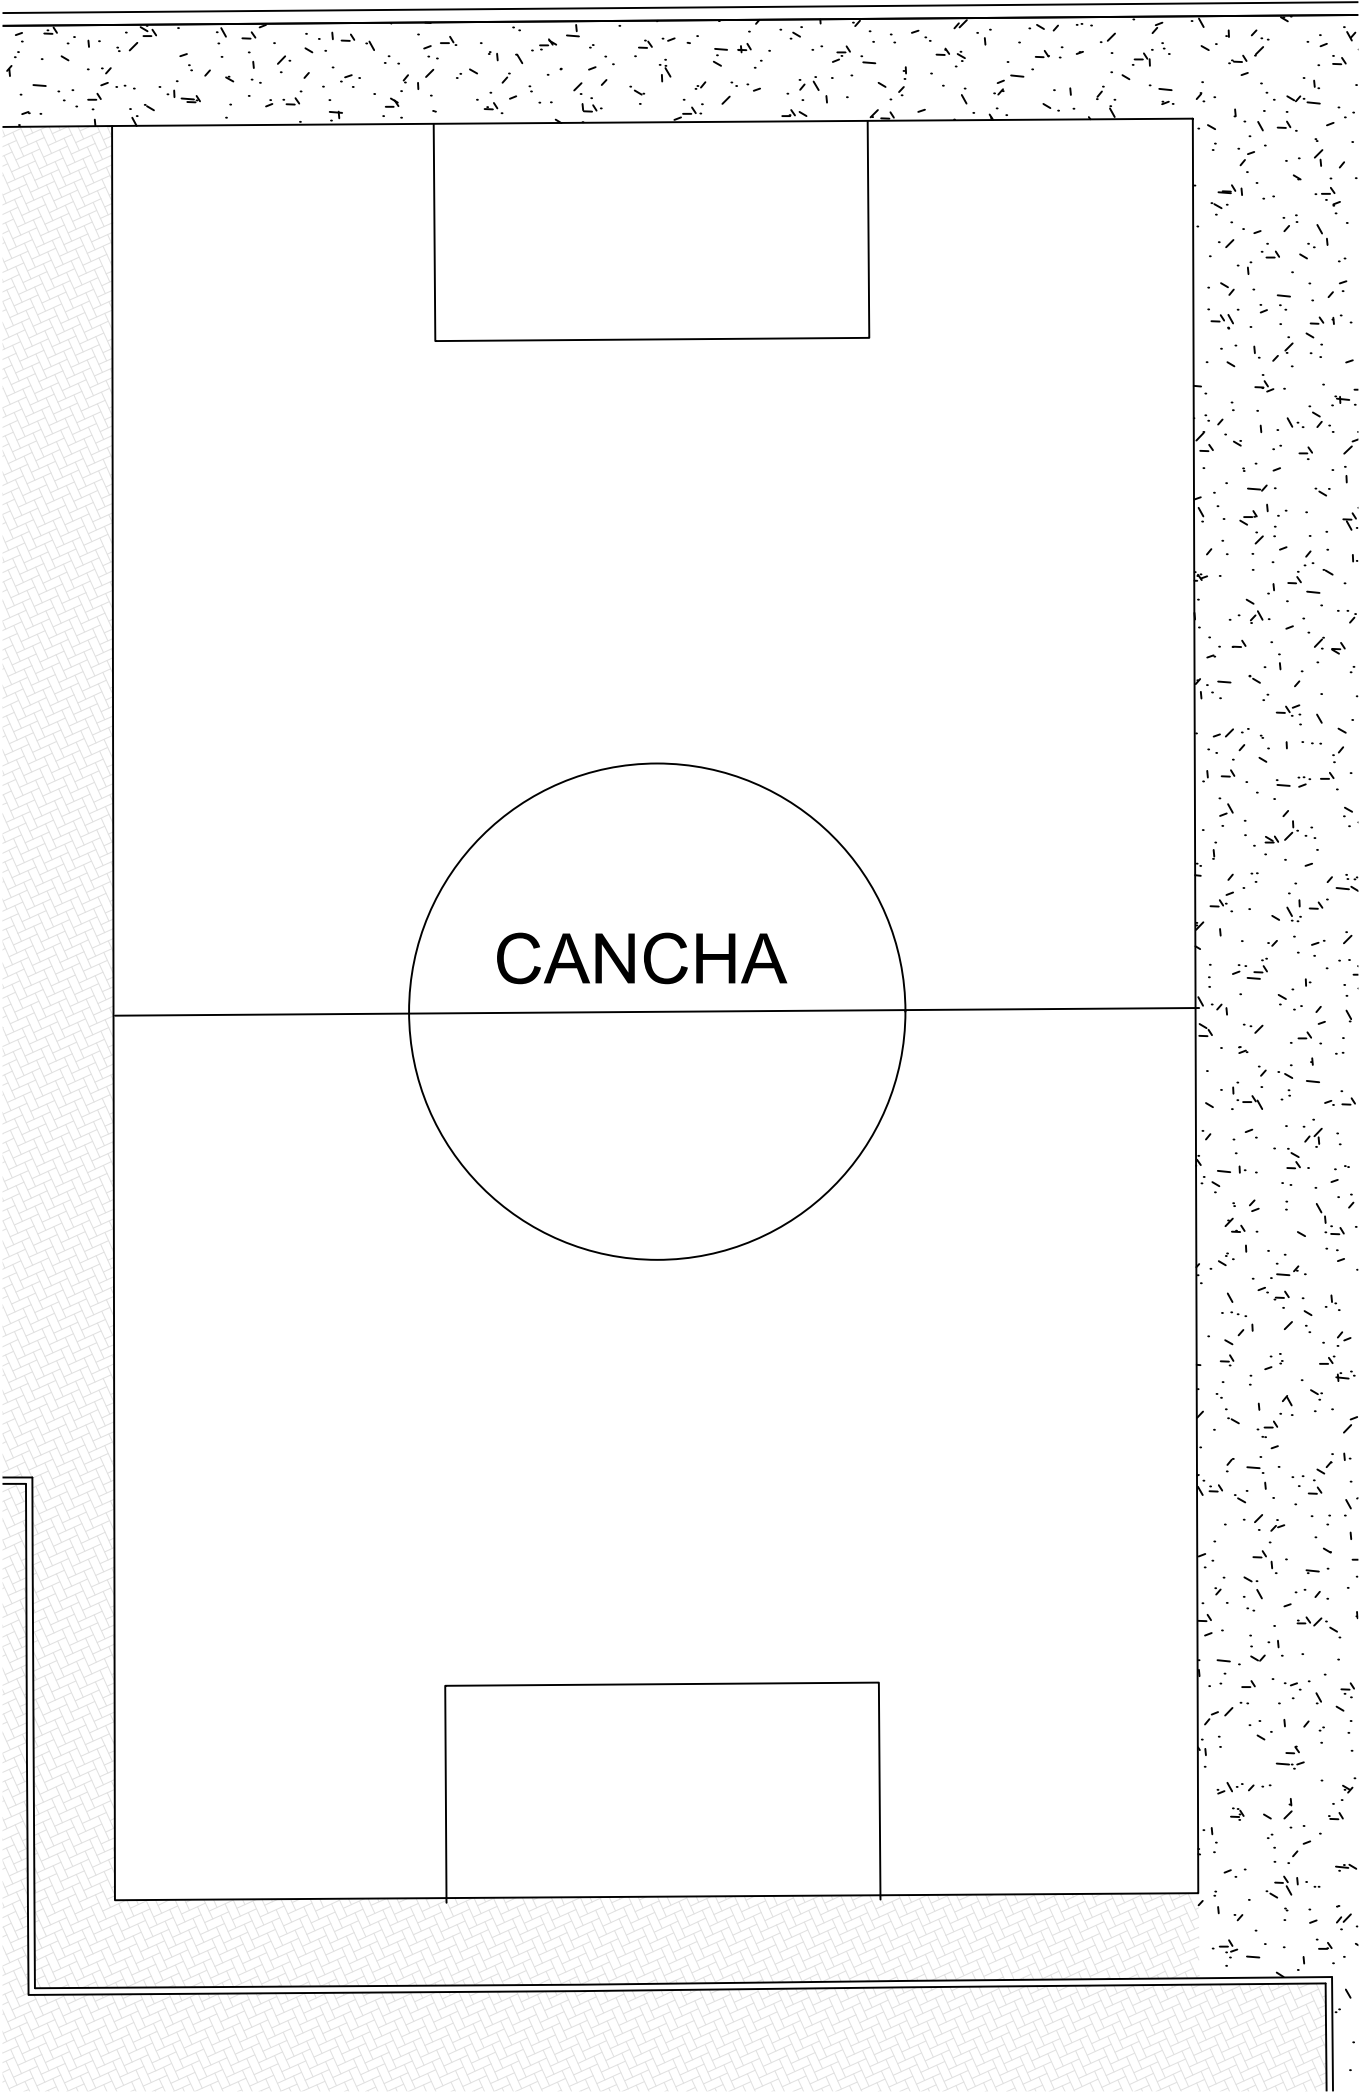

IMPLANTACIÓN
ESCALA 1:175


MINISTERIO DE
TRANSPORTE Y
OBRAS PÚBLICAS

MINISTERIO
DE EDUCACIÓN

Ing. Freddy Moreira Moreira
DIRECTOR DISTRITAL DE TRANSPORTE Y OBRAS PÚBLICAS DEL GUAYAS

ARQ. JUAN PABLO VILLAFUERTE
DIRECTOR DISTRITAL DE INFRAESTRUCTURA FÍSICA

ESQUEMA REFERENCIAL DE PROYECTO :

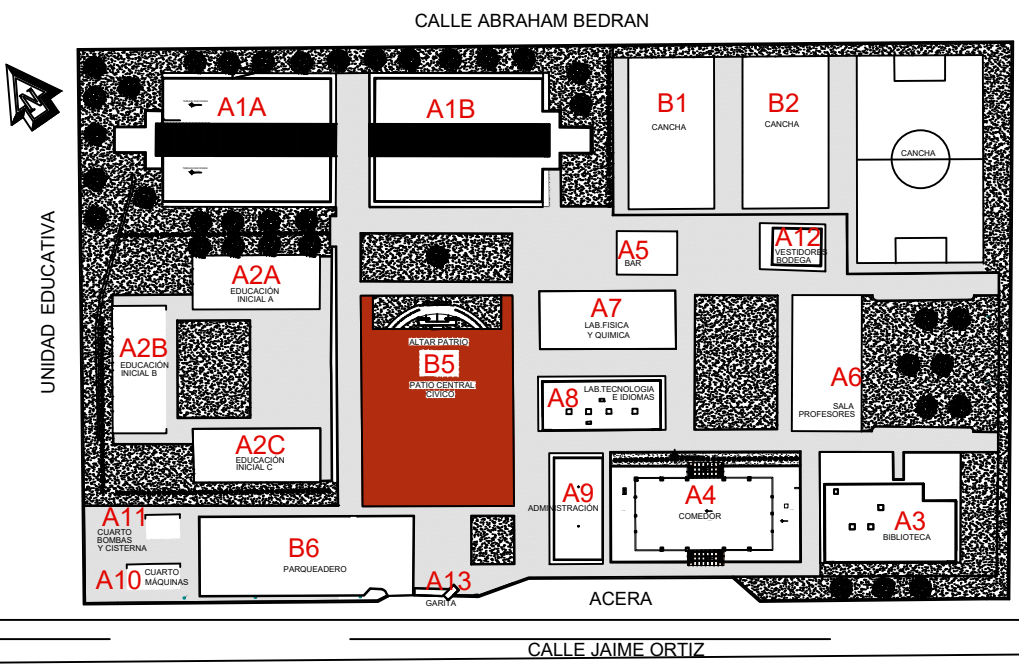

PROYECTO :
"UNIDAD EDUCATIVA ESTANDARIZADA DEL MILENIO
NARANJITO"

UBICACIÓN :
GUAYAS PROVINCIA NARANJITO PROVINCIA NARANJITO CANTÓN

ESCALA :
INDICADAS

CONTIENE :
- ESTADO ACTUAL
- JARDINERÍAS

ESCALA : 1:100
FECHA : NOVIEMBRE 2022
LAMINA : J - 001

DIBUJADO POR :
ARQ. KEYLA PACHECO TOVAR
DIBUJANTE DEL PROYECTO

ELABORADO POR :
ARQ. CHRISTIAN LÓPEZ ARMIJOS
ANALISTA TÉCNICO DEL PROYECTO

SELLOS MUNICIPALES :