

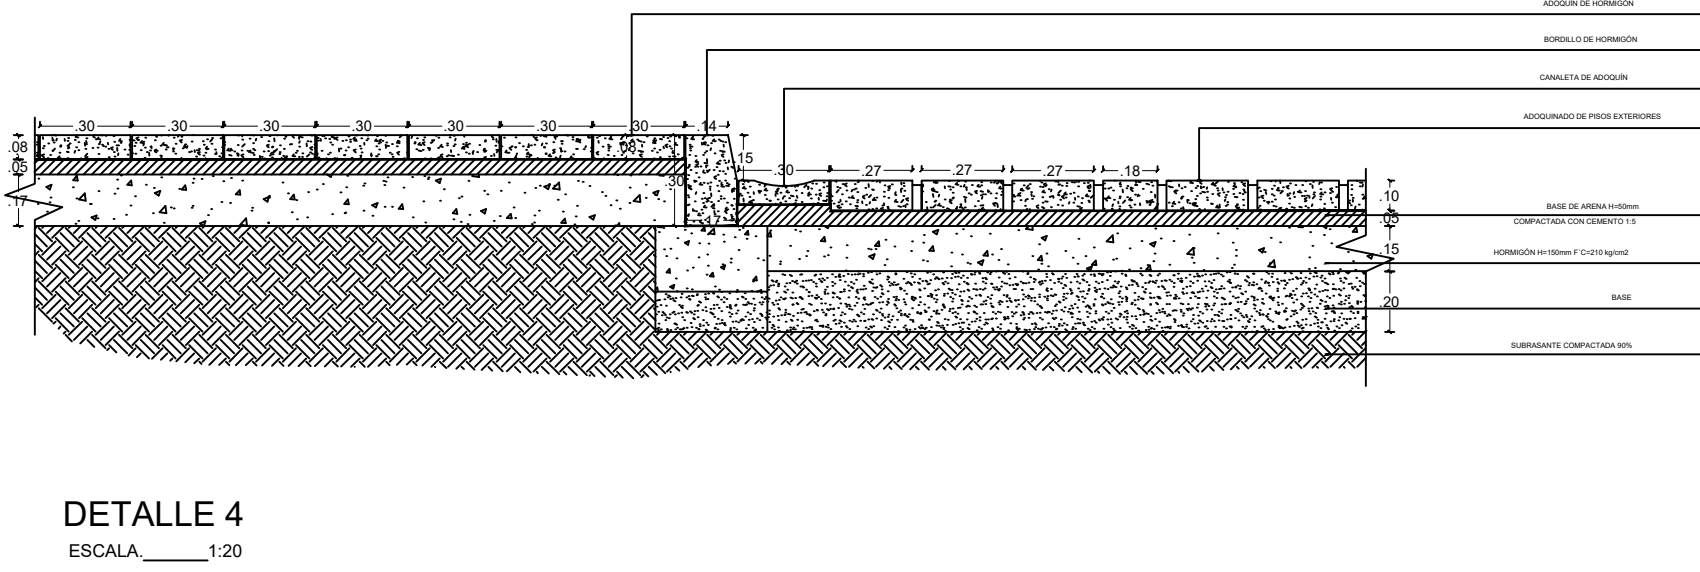
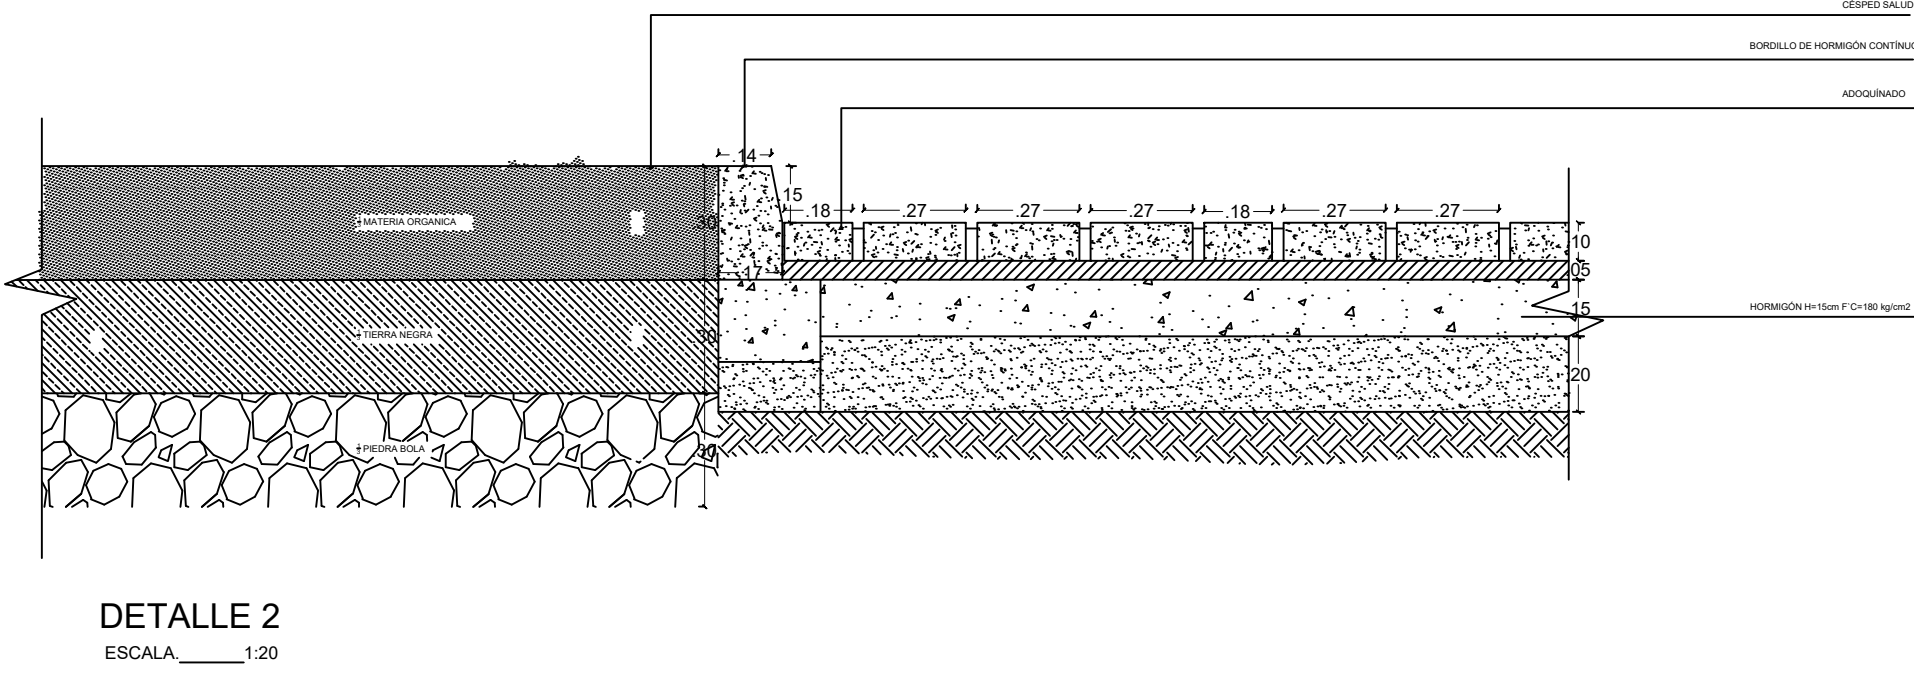
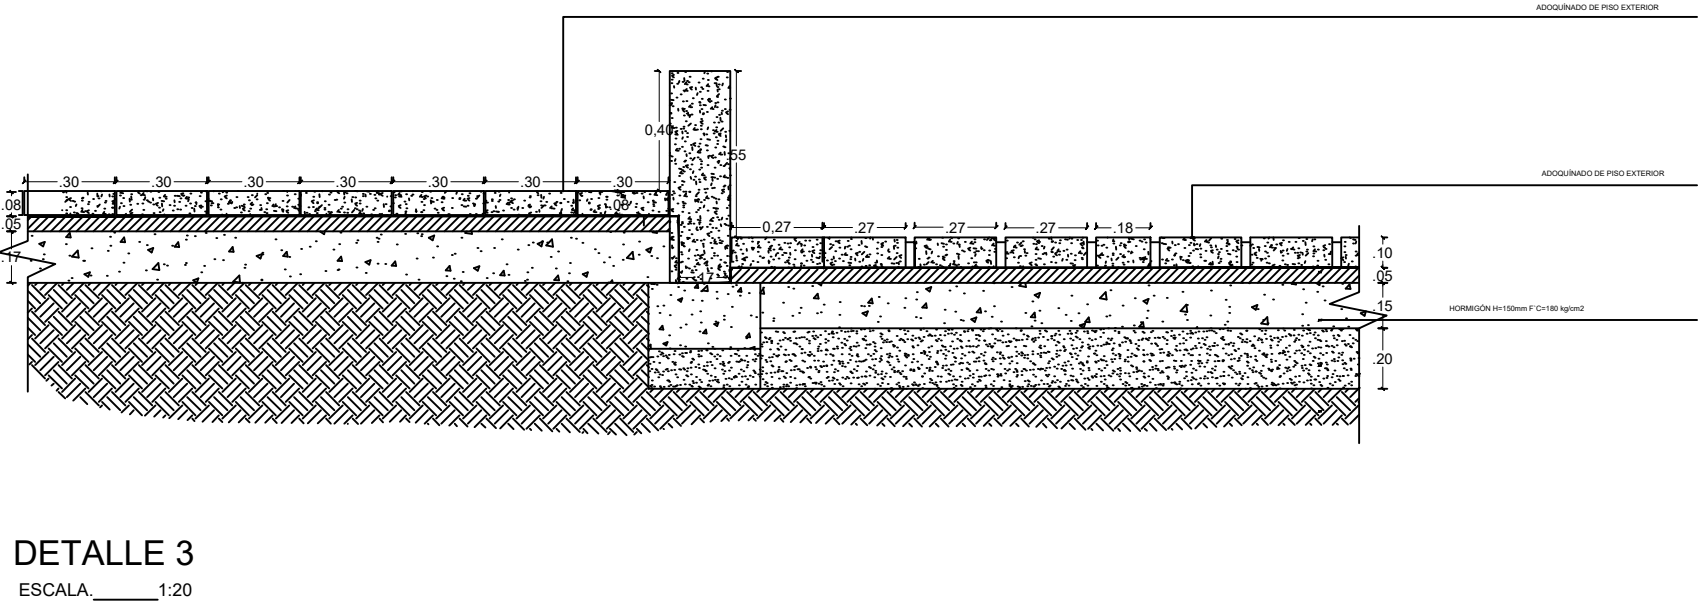


DETALLE DE ÁREA VERDE DE BLOQUE A1A

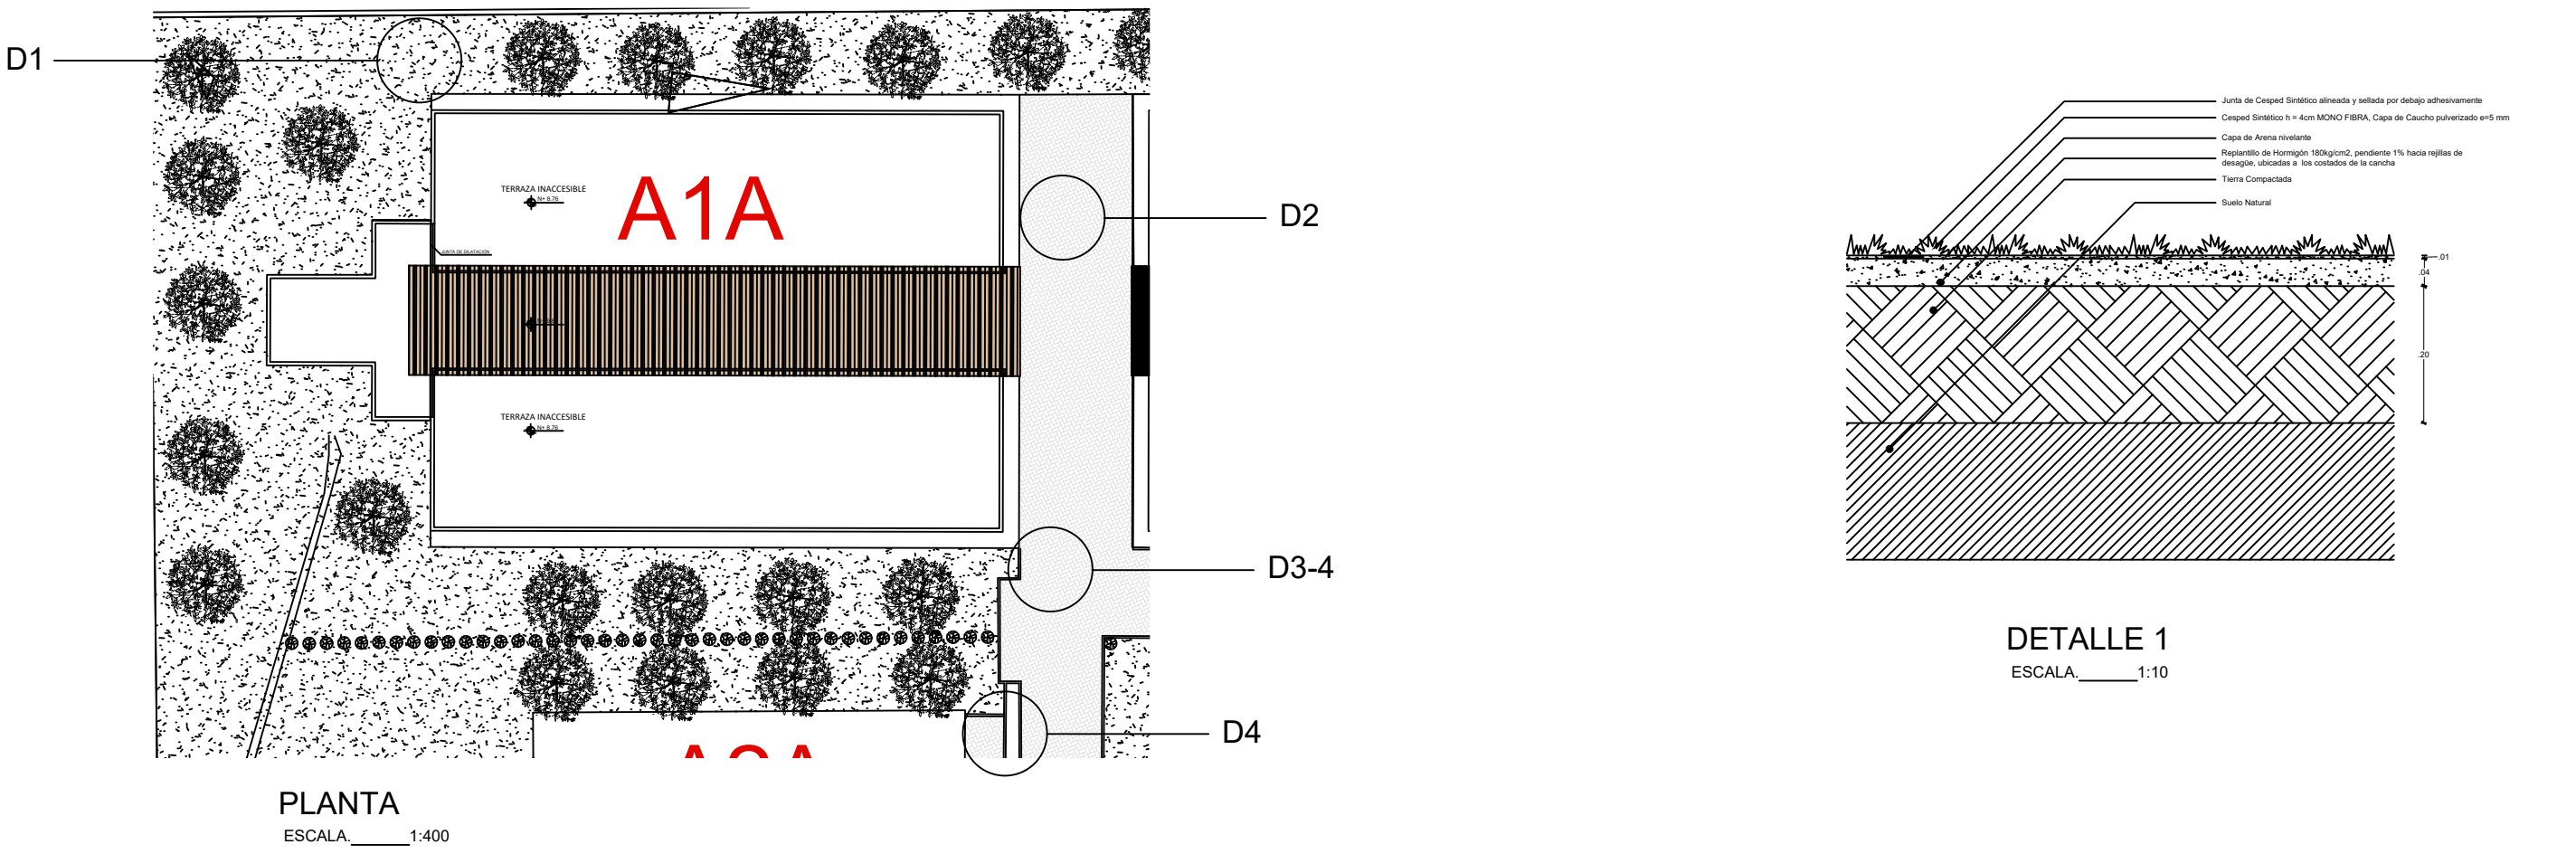


DETALLE DE ÁREA VERDE DE COMEDOR

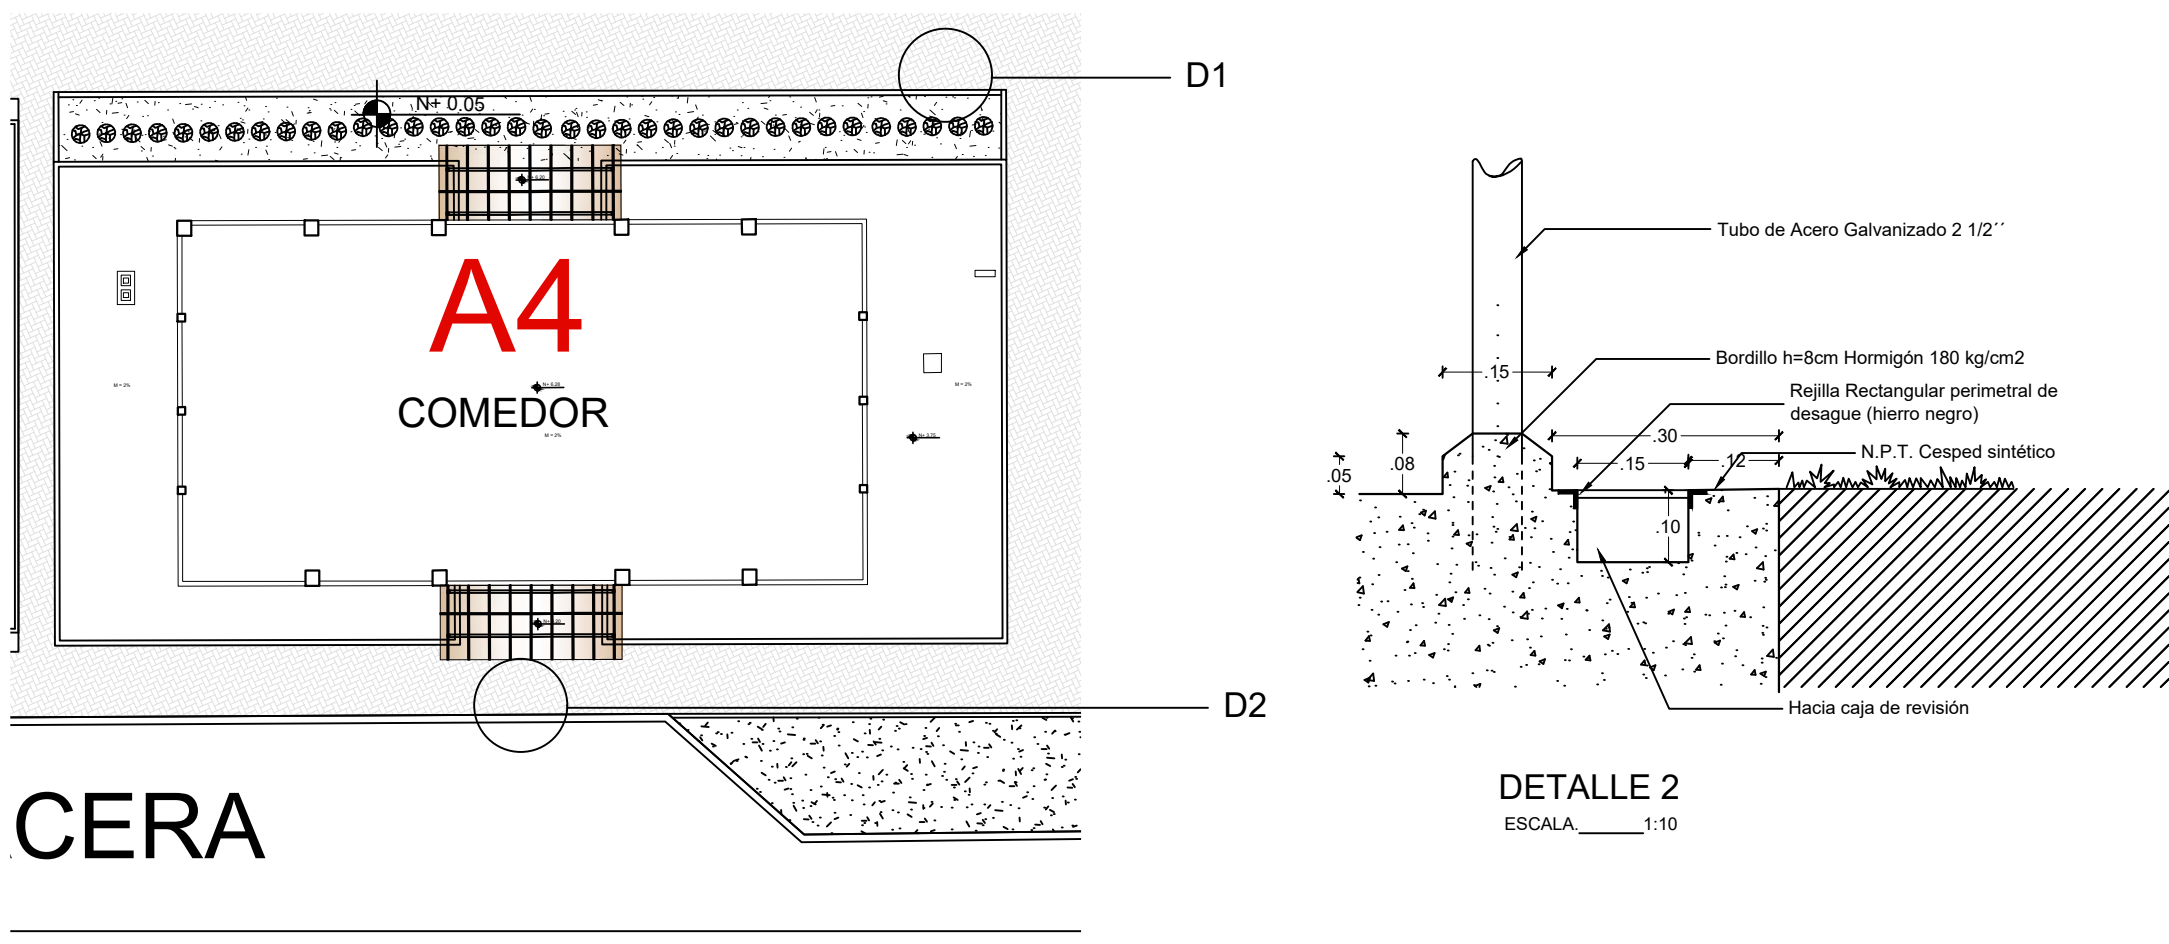


CERA

PLANTA
ESCALA 1:300

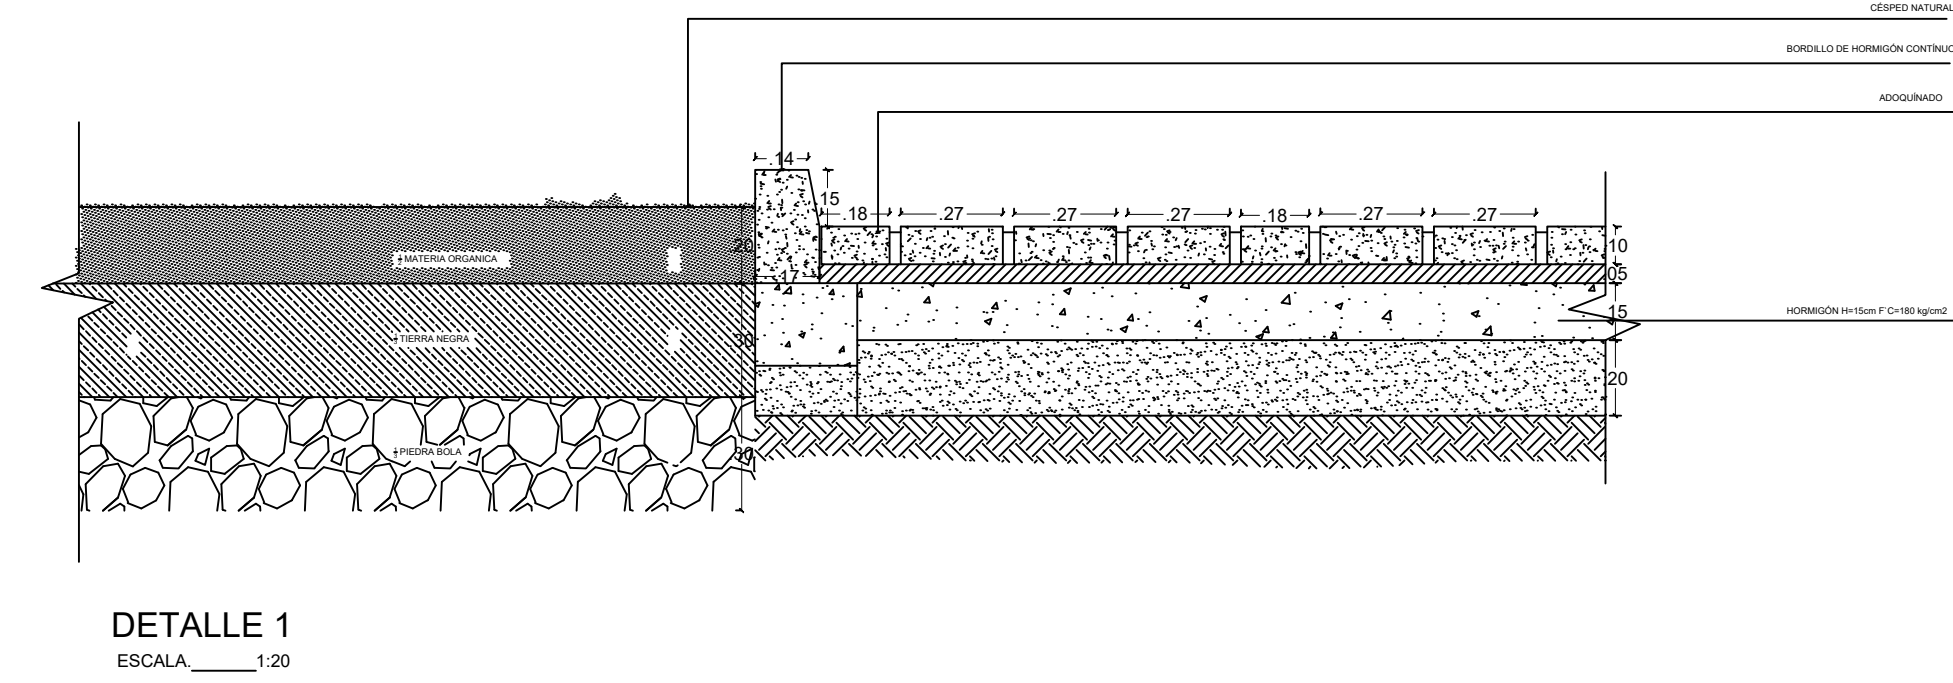


DETALLES DE CANCHA DE FÚTBOL B2

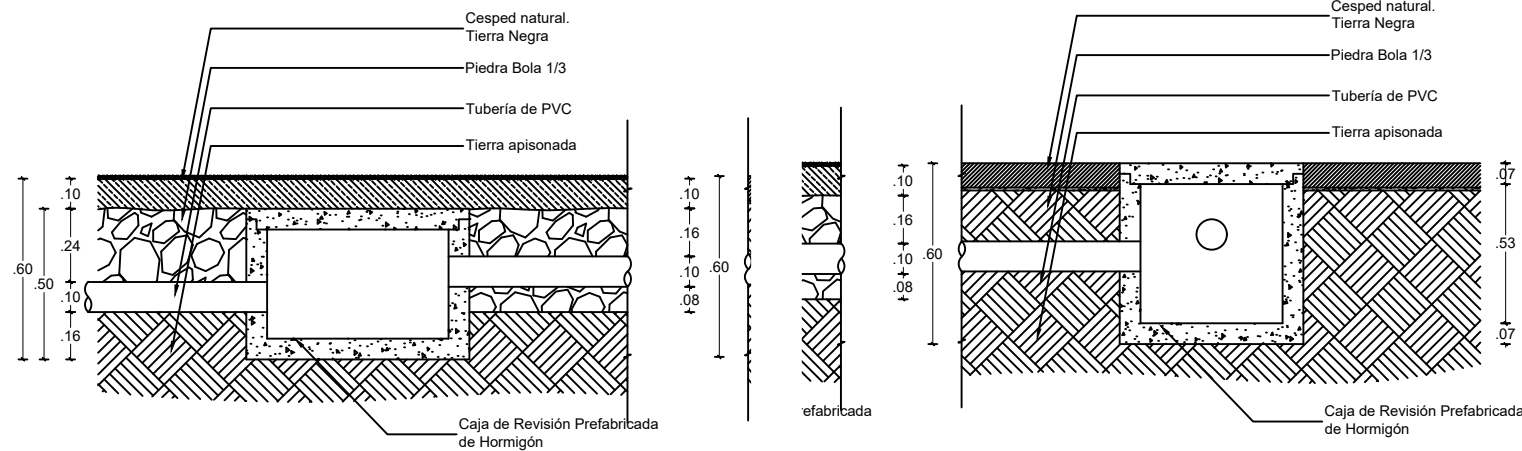


DETALLES DE CAJA OP. 0001
ESCALA 1:20

DETALLES DE CAJA OP. 0002
ESCALA 1:20

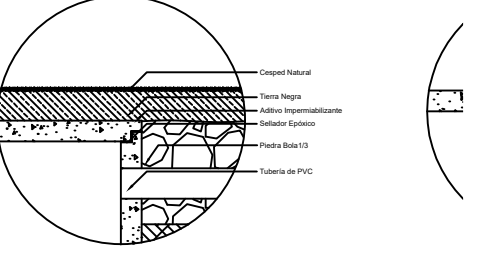

DETALLE 1
ESCALA 1:15

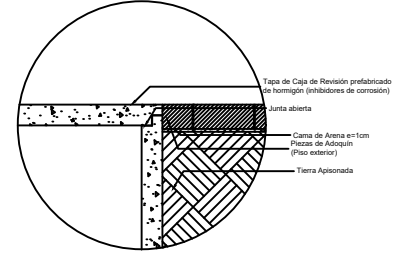

DETALLE 2
ESCALA 1:15

EN EL CASO QUE LAS CAJAS DE REVISIÓN HAYAN SIDO COLOCADAS POR ERROR DENTRO DE LAS CANCHAS DE FUTBOL, SE TENDRÁ QUE MOVER HACIA LA ZONA EXTERIOR DONDE NO GENERE IMPACTO A LOS NIÑOS. O A ASU VEZ CORTARLAS Y SELLARLAS AUMENTANDO UN SISTEMA COMPLEMENTARIO COMO SE MUESTRA EN EL DETALLE 5.

IMPLANTACIÓN
ESCALA 1:25

MINISTERIO DE
TRANSPORTE Y
OBRAS PÚBLICAS

MINISTERIO
DE EDUCACIÓN

Ing. Freddy Moreira Moreira
DIRECTOR DISTRITAL DE TRANSPORTE Y OBRAS PÚBLICAS DEL GUAYAS

ARQ. JUAN PABLO VILLAFUERTE
DIRECTOR DISTRITAL DE INFRAESTRUCTURA FÍSICA

ESQUEMA REFERENCIAL DE PROYECTO :

PROYECTO :
"UNIDAD EDUCATIVA ESTANDARIZADA DEL MILENIO NARANJITO"

UBICACIÓN :
GUAYAS PROVINCIA
NARANJITO PROVINCIA
NARANJITO CANTÓN

ESCALA :
INDICADAS

CONTIENE :
- DETALLES
- DETALLE JARDINERÍAS

ESCALA :
1:100

FECHA :
NOVIEMBRE 2022

LAMINA :
J - 003

DIBUJADO POR :
ARQ. KEYLA PACHECO TOVAR
DIBUJANTE DEL PROYECTO

ELABORADO POR :
ARQ. CHRISTIAN LÓPEZ ARMIJOS
ANALISTA TÉCNICO DEL PROYECTO

SELLOS MUNICIPALES :