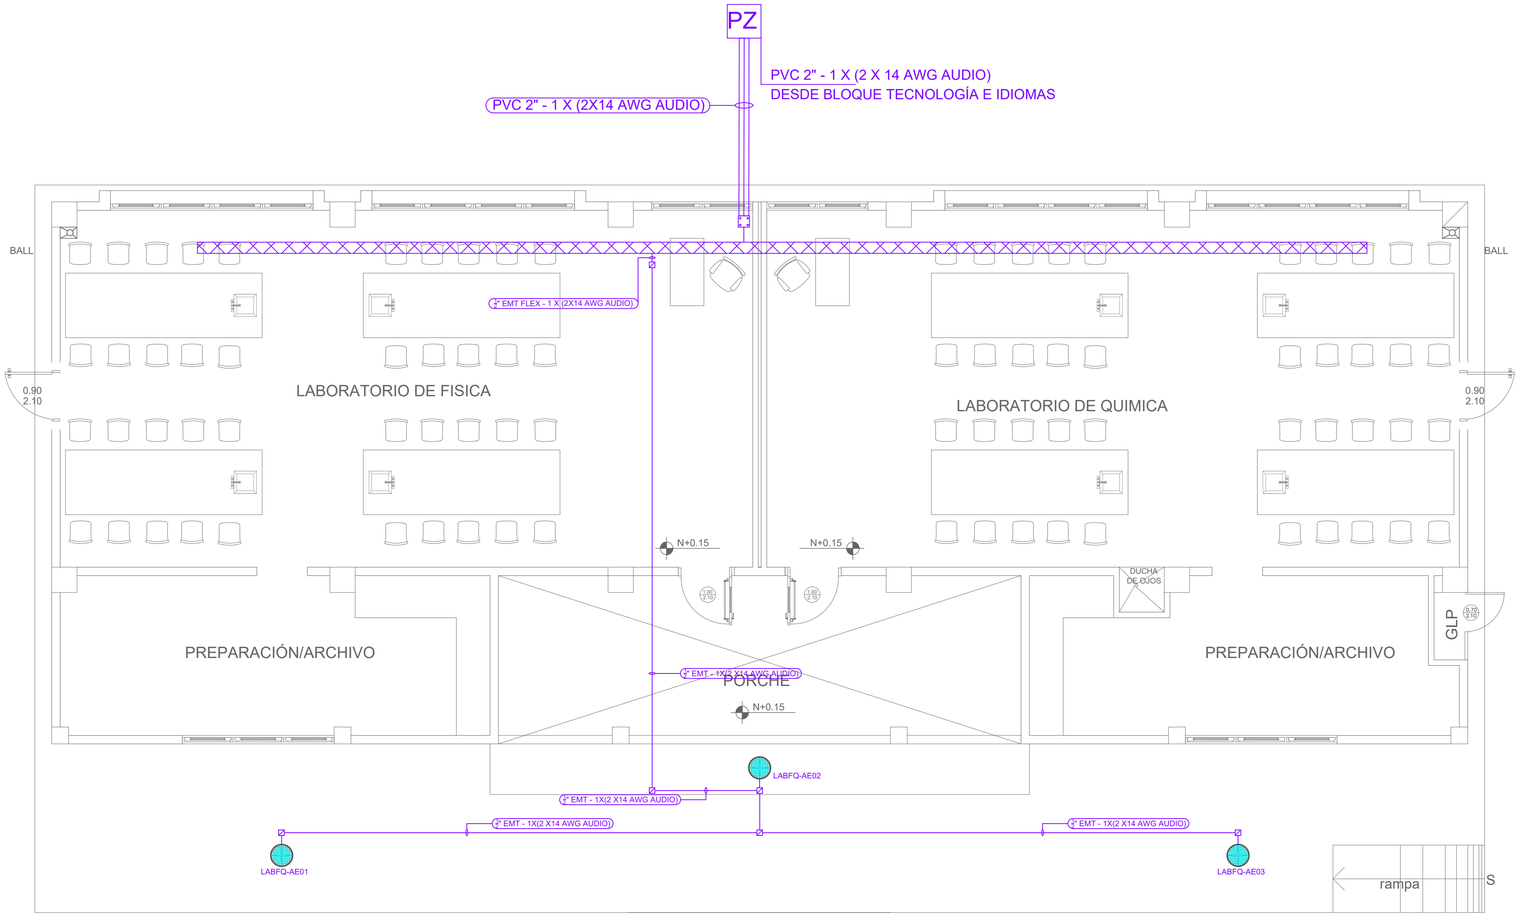

LABORATORIO DE FISICA - QUIMICA

PLANTA BAJA

ESCALA 1:100

MONTAJE PARLANTE TIPO BOCINA

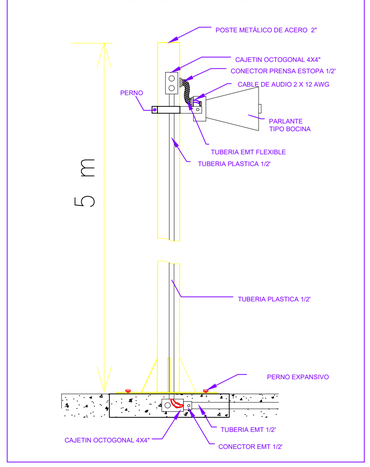

MONTAJE PARLANTE CIELO RASO

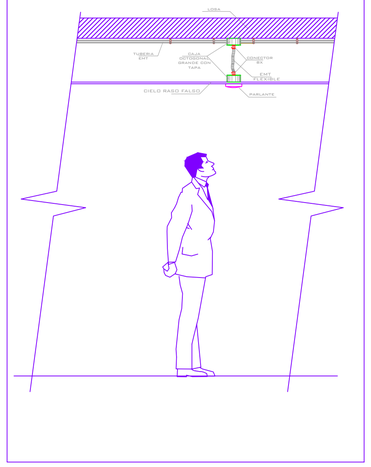

	SIMBOLOGIA
	PARLANTE PARA TECHO 8"/8Watios/100V/EMPOTRABLE (EXTERIOR)
	RACK DE COMUNICACIONES.
	AMPLIFICADOR 120 WATIOS
	AMPLIFICADOR 8 SALIDAS/100V/150W COMUNICACIÓN COBRANET
	PARLANTE TIPO BOCINA PARA EXTERIOR 30Watios/100V
	MICRÓFONO PARA MESA CONVENCIONAL
	POSTE METALICO PARA EXTERIORES 5m
	CAJA DE PASO
	CAJETIN OCTOGONAL 4"X4"
	Cable 2 X14 AWG AUDIO
	Tuberia 1/2" EMT
	Tuberia 3/4" EMT
	Tuberia 1/2" EMT FLEX

MINISTERIO DE TRANSPORTE Y OBRAS PÚBLICAS

MINISTERIO DE EDUCACIÓN

FIRMADO ELECTRÓNICAMENTE POR: FREDDY MORERA MOREIRA
DIRECTOR DISTRITAL 13D04 OBRAS PÚBLICAS DE PICHINCHA

ARQ. JUAN PABLO VILLAFUERTE
DIRECTOR NACIONAL DE INFRAESTRUCTURA FÍSICA

UBICACIÓN DEL PROYECTO:

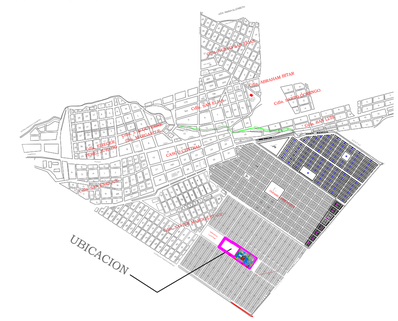

PROYECTO:

"UNIDAD EDUCATIVA ESTANDARIZADA DEL MILENIO " NARANJITO

UBICACIÓN:

GUAYAS	NARANJITO	NARANJITO
PROVINCIA	CANTÓN	PARROQUIA

TIPOLOGÍA: MAYOR

CONTIENE: LABORATORIO DE FISICA - QUIMICA

ESCALA:	FECHA:	LÁMINA N.°
1:100	NOVIEMBRE 2022	ELE 47

REVISADO:

FIRMADO ELECTRÓNICAMENTE POR: MIGUEL ALEJANDRO SANCHEZ BUENANO

Tnlgo. ALEJANDRO SANCHEZ
ANALISTA TÉCNICO ELECTRÓNICO

SELLOS MUNICIPALES: