
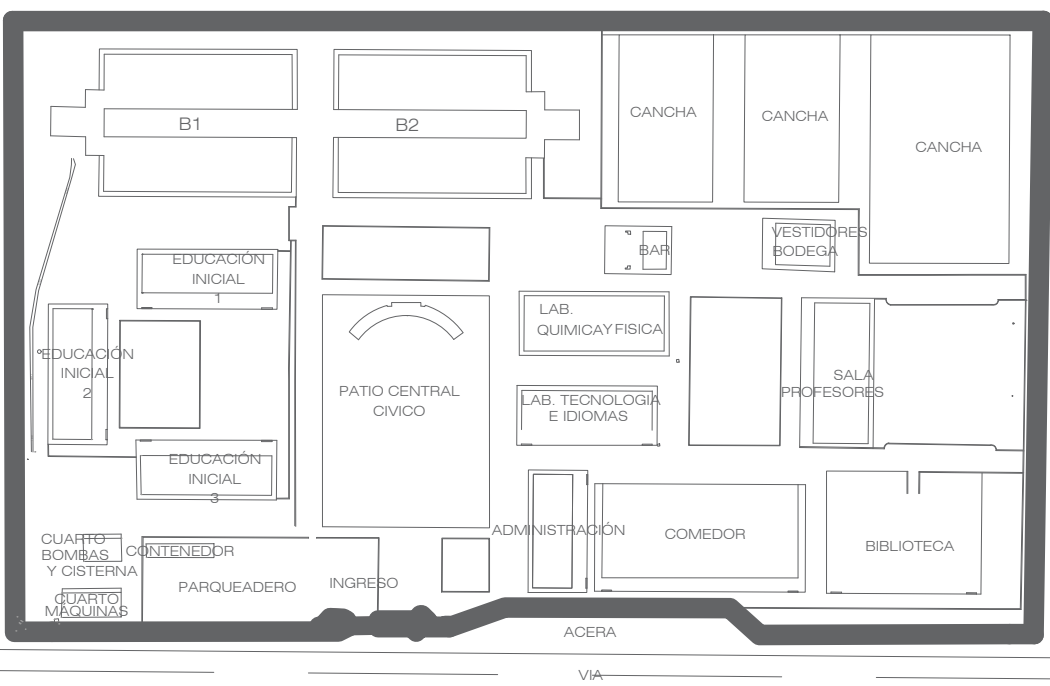


DIMENSIONES: 0,30 CM X 0,40CM

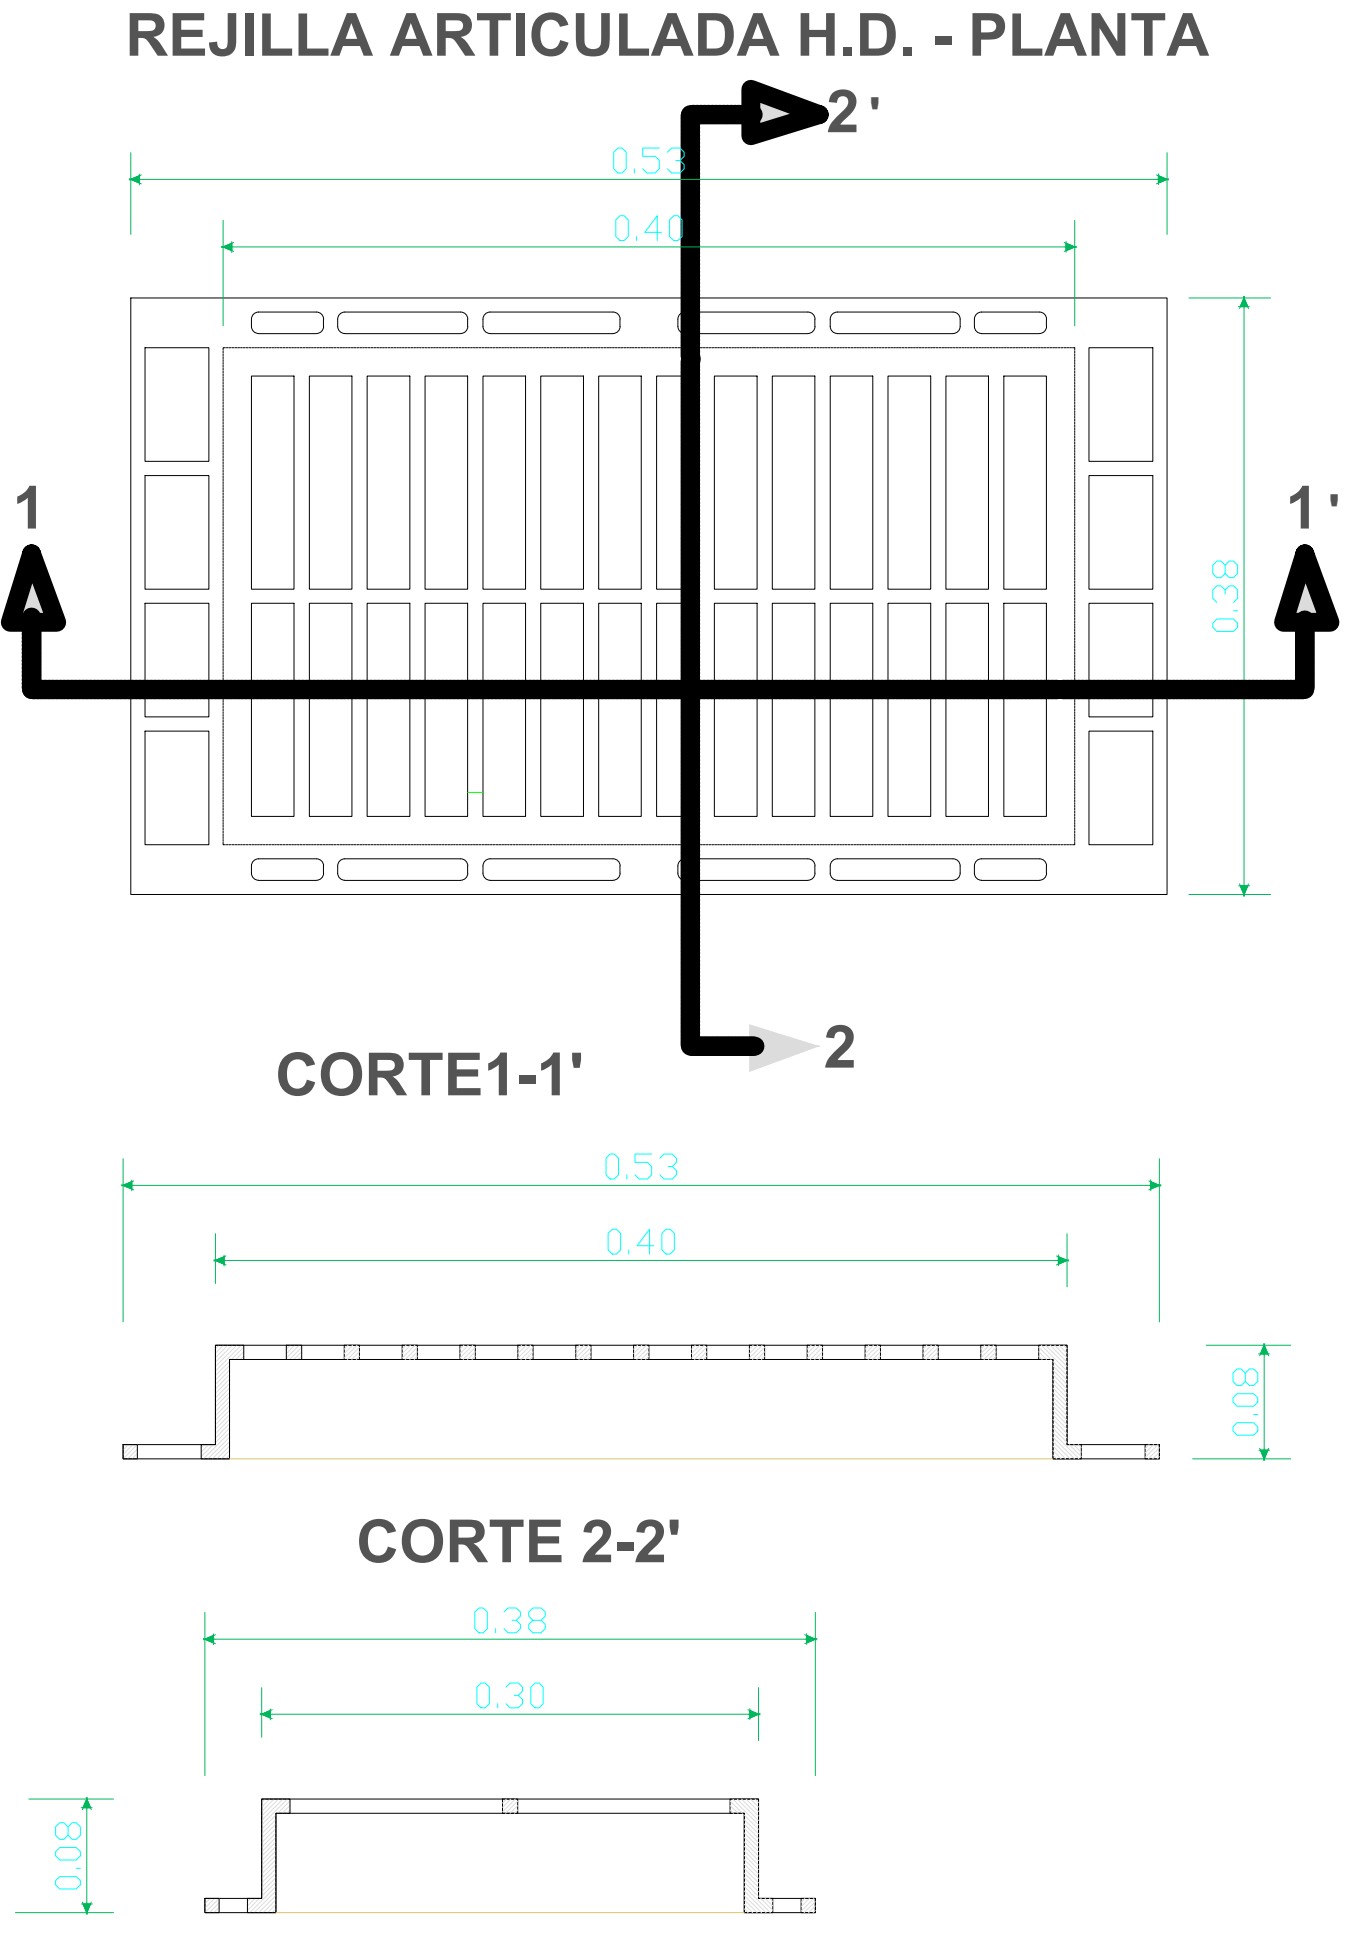

PROYECTO:

"UNIDAD EDUCATIVA ESTANDARIZADA DEL MILENIO "

NARANJITO

UBICACIÓN:

GUAYAS	NARANJITO	NARANJITO
PROVINCIA	CANTÓN	PARROQUIA

TIPOLOGÍA: MAYOR

CONTIENE:

DETALLES DE CISTERNA Y BOMBAS

ESCALA:	FECHA:	LÁMINA N.º
INDICADAS	NOVIEMBRE 2022	HS-001

ELABORADO:

ING. PAULA NIEVES D ING. CIVIL HISROSANTARIO	ING PATRICIO ESPINOZA ING. CIVIL HISROSANTARIO
---	---

SELLOS MUNICIPALES: