


ING. FREDDY MOREIRA MOREIRA  
DIRECTOR DISTRITAL DE TRANSPORTE Y OBRAS PÚBLICAS DE PICHINCHA

ARQ. JUAN PABLO VILLAFUERTE  
DIRECTOR NACIONAL DE INFRAESTRUCTURA FÍSICA

ESQUEMA REFERENCIAL DEL PROYECTO:

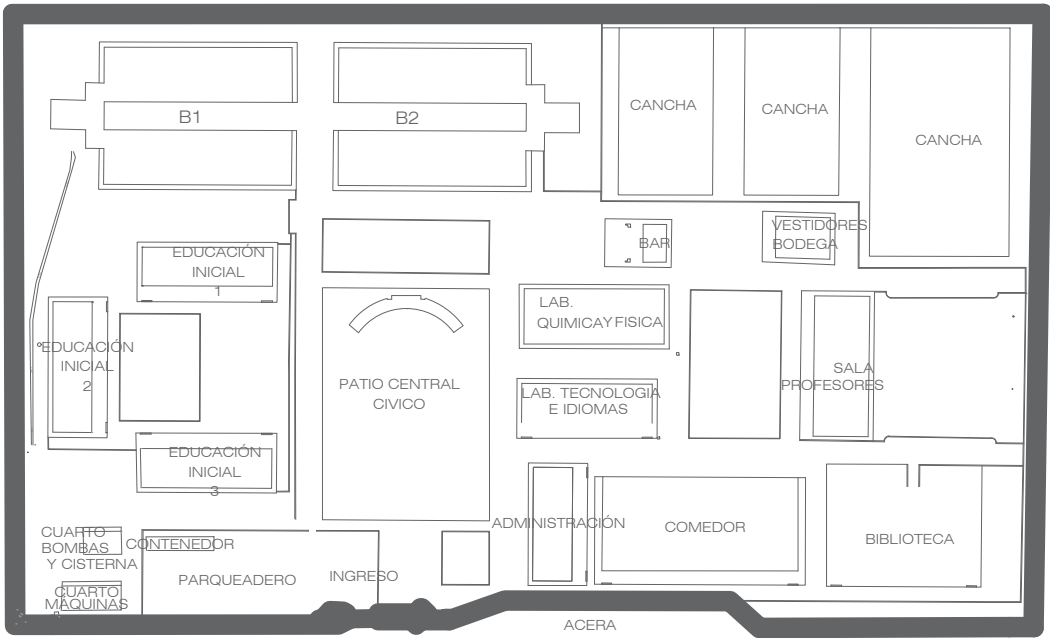

PROYECTO:

"UNIDAD EDUCATIVA ESTANDARIZADA DEL MILENIO "  
NARANJITO

UBICACIÓN:

GUAYAS  
PROVINCIA

NARANJITO  
CANTÓN

NARANJITO  
PARROQUIA

TIPOLOGÍA:

MAYOR

CONTIENE:

DETALLES DE CISTERNA Y BOMBAS

ESCALA:

INDICADAS

FECHA:

NOVIEMBRE 2022

LÁMINA N.º

HS-006

ELABORADO:



ING. PAULA NIEVES D  
ING. CIVIL HIGROSANITARIO

ING. PATRICIO ESPINOZA  
ING. CIVIL HIGROSANITARIO


SELLOS MUNICIPALES:

Sistema de Bombeo AAPP:  
Q=12.38l/s  
TDH=54.31m.c.a.

Sistema de Bombeo SCI:  
Qprincipal=6.31l/s  
TDH=81.70m.c.a  
Qjockey=0.63l/s  
TDH=89.87m.c.a.

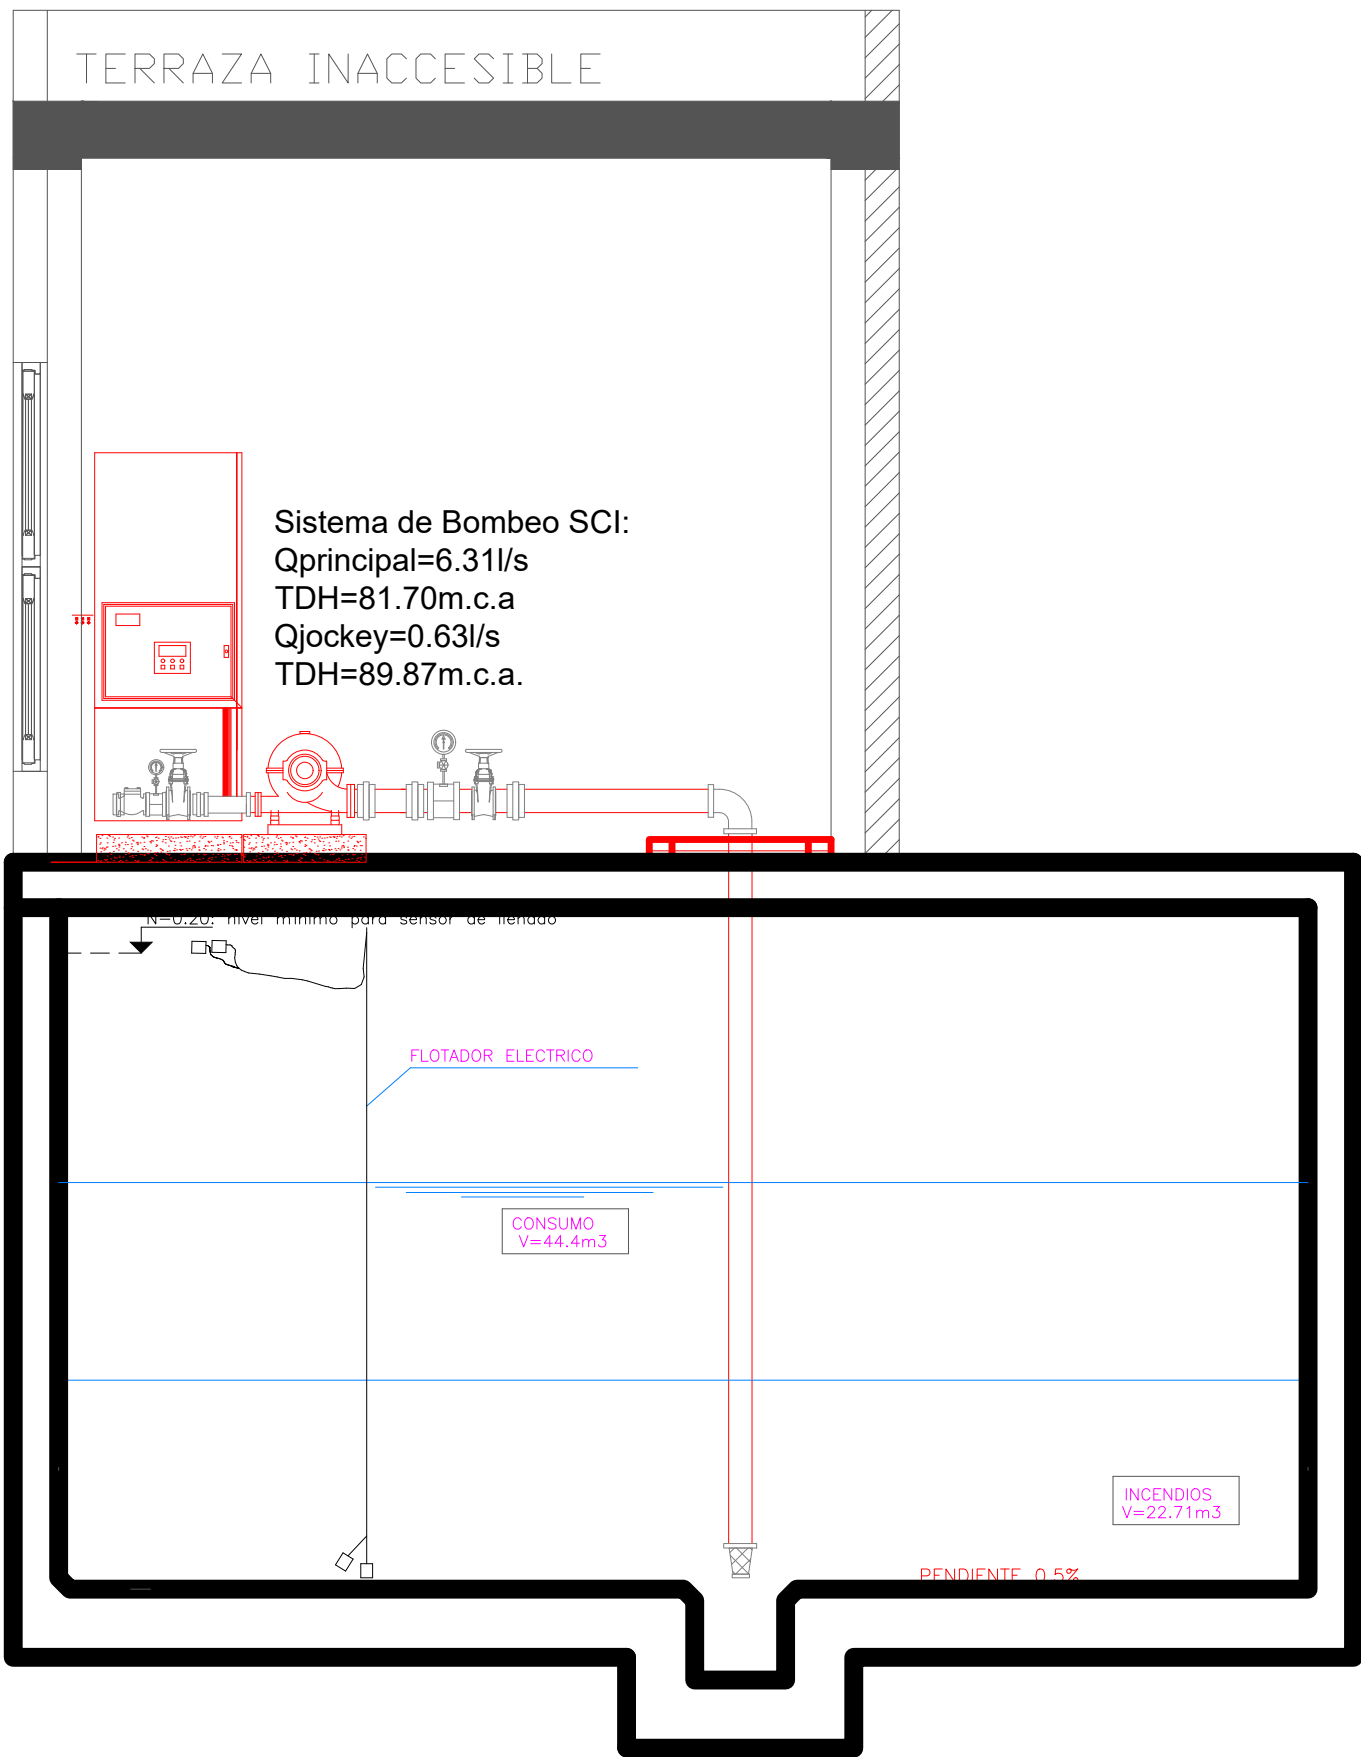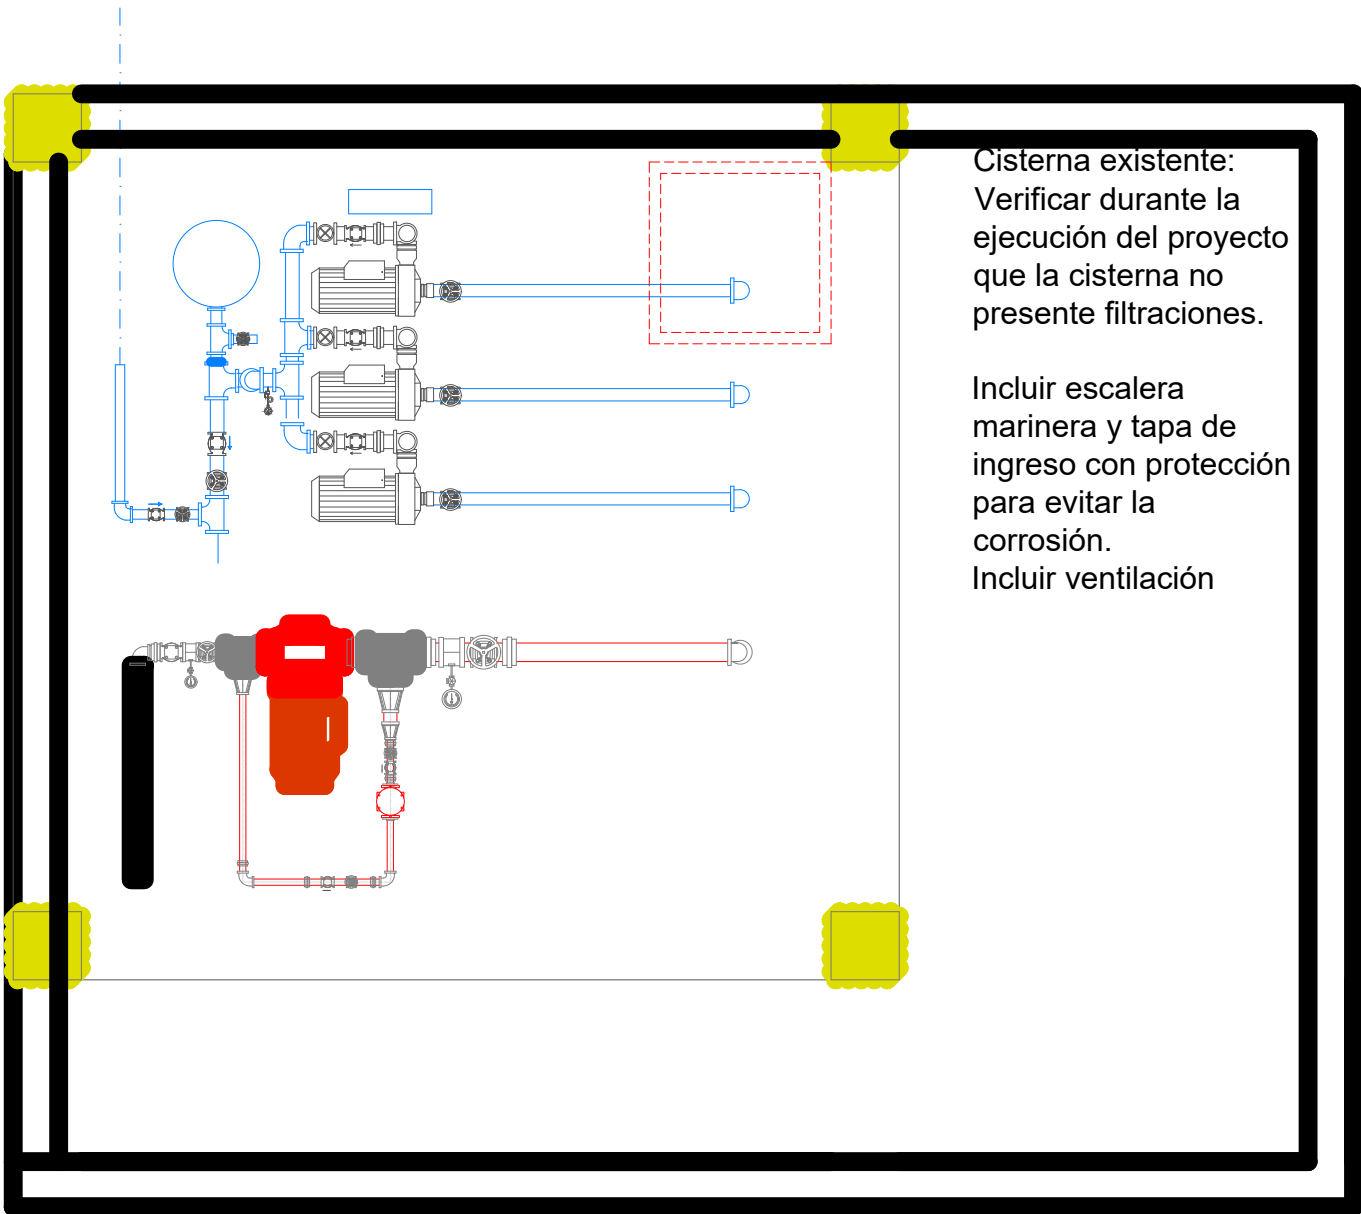

DETALLE CISTERNA - SISTEMAS DE BOMBEO  
EXTINCIÓN DE INCENDIOS

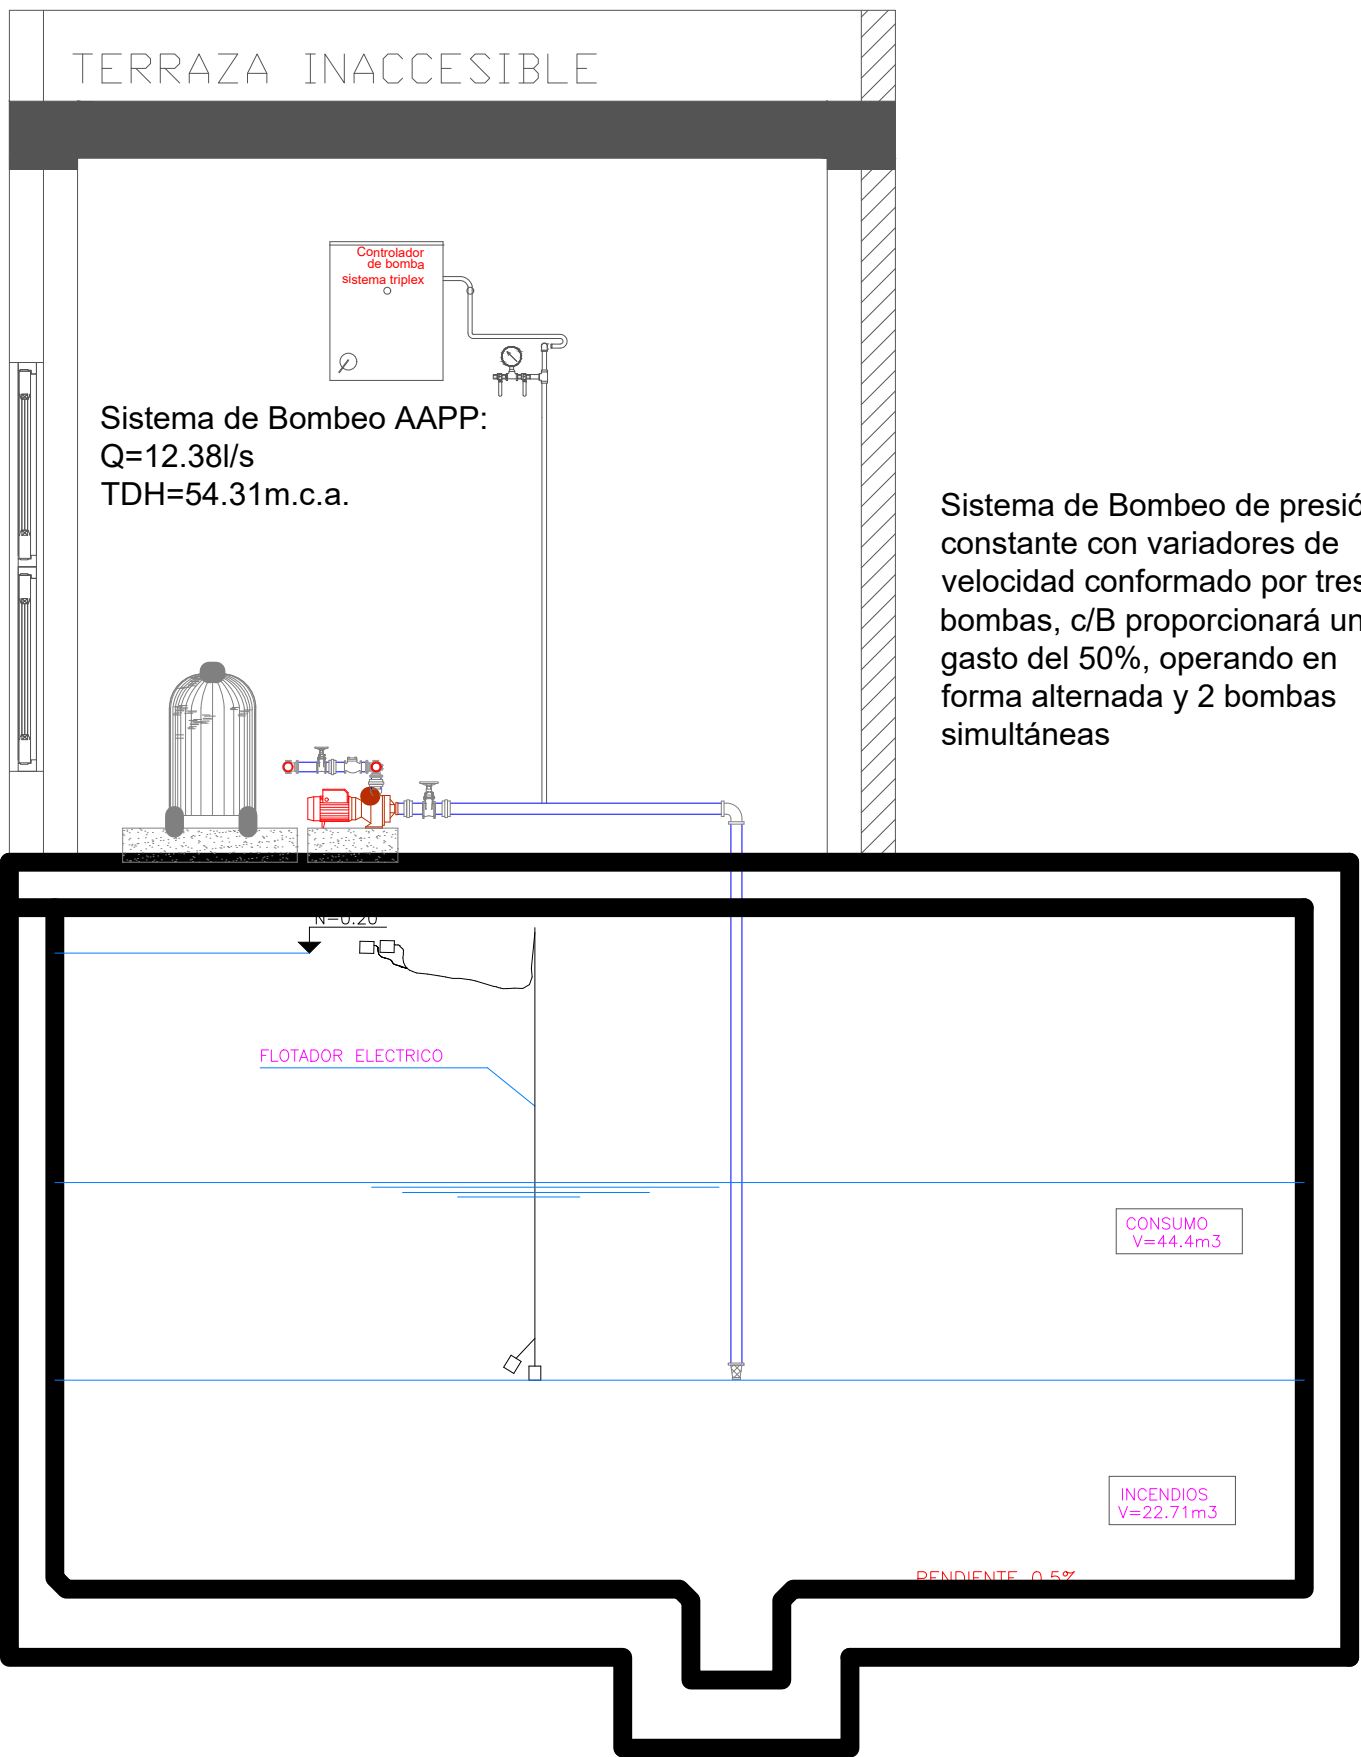

DETALLE CISTERNA - SISTEMAS DE BOMBEO  
AGUA POTABLE