


ESCALA 1:500

ESCALA  
VERTICAL  
1:50

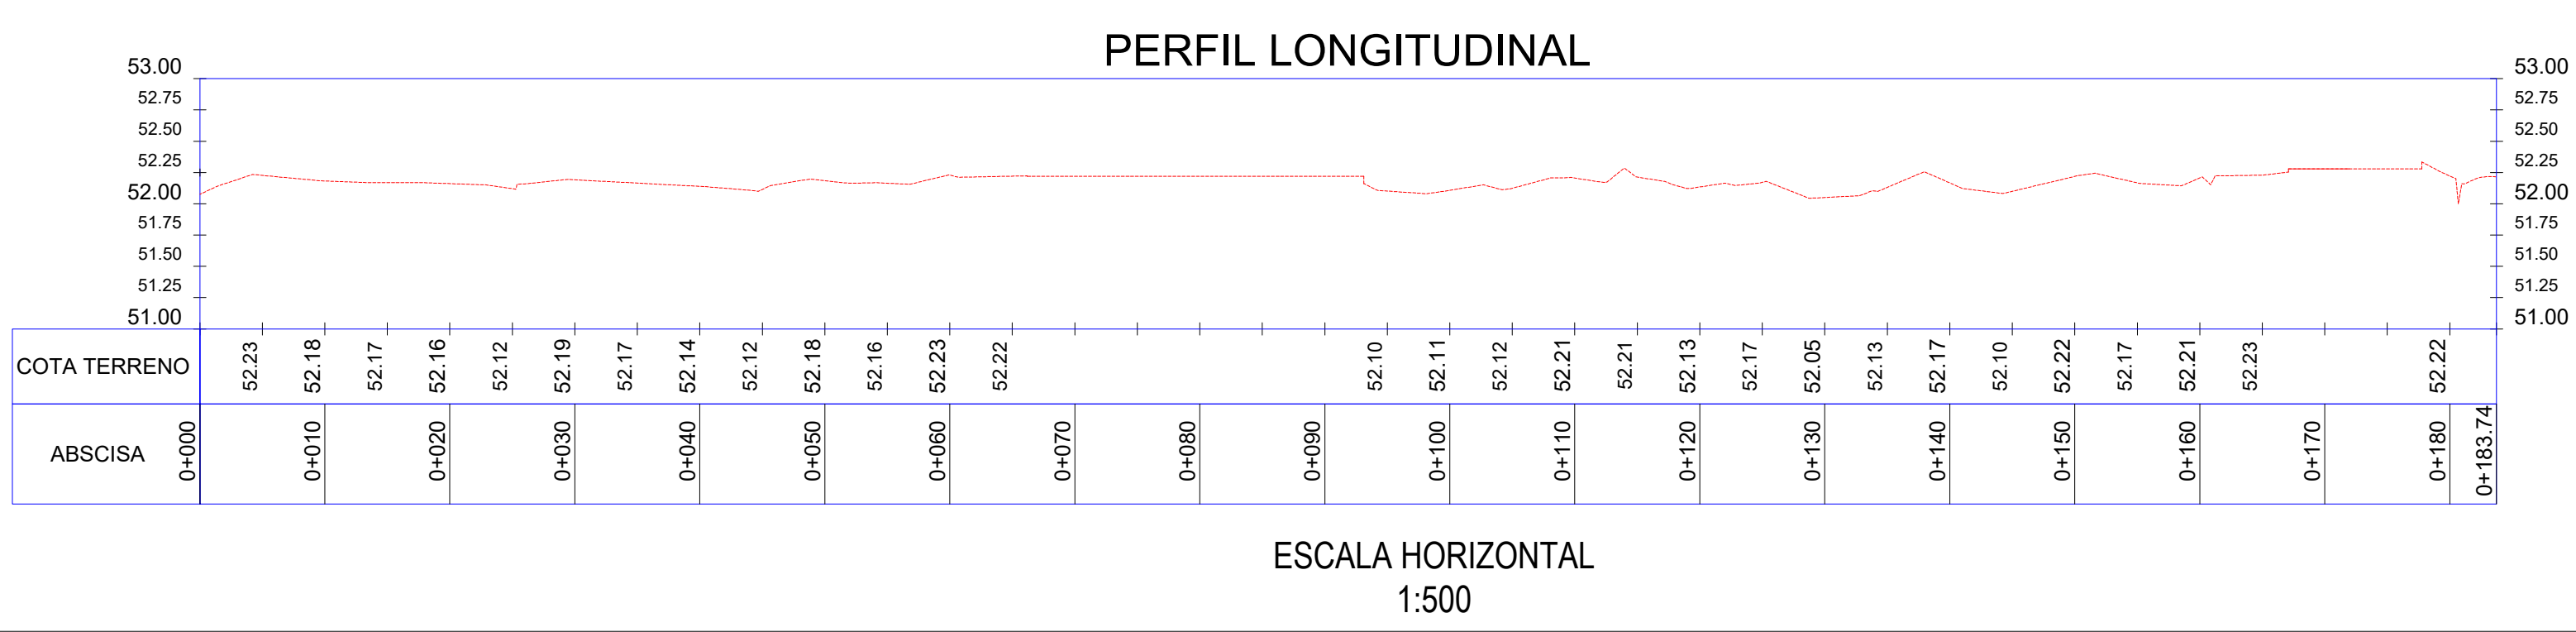

**SIMBOLOGÍA**

- TERRENO NATURAL
- CERRAMIENTO
- - - PERFILES LONGITUDINALES
- CAJA AA.SS.
- CAJA AA.LL.
- CAJA ELÉCTRICA
- CAJA ALUMBRADO
- CAJA DATOS

MINISTERIO DE  
TRANSPORTE Y  
OBRAS PÚBLICAS

MINISTERIO DE  
EDUCACIÓN

ING. FREDDY MOREIRA MOREIRA  
DIRECTOR DISTRITAL DE TRANSPORTE Y OBRAS PÚBLICAS DE GUAYAS

ARQ. JUAN PABLO VILLAFUERTE  
DIRECTOR NACIONAL DE INFRAESTRUCTURA FÍSICA

ESQUEMA REFERENCIAL DEL PROYECTO:

PROYECTO:  
**"UNIDAD EDUCATIVA ESTANDARIZADA DEL MILENIO"  
NARANJITO**

UBICACIÓN:

GUAYAS PROVINCIA:	NARANJITO CANTON:	NARANJITO PARROQUIA:
----------------------	----------------------	-------------------------

TIPOLOGÍA:  
**MAYOR**

CONTIENE:  
**TOPOGRAFÍA Y ESTADO ACTUAL**

ESCALA: INDICADAS	FECHA: NOVIEMBRE 2022	LAMINA: A1 - 1/1
----------------------	--------------------------	---------------------

RESPONSABLE TÉCNICO:

ING. JONATHAN CÓRDOVA C.  
INGENIERO TOPOGRAFO

SELLOS MUNICIPALES: