



PLANTA ARQUITECTONICA

ESCALA 1:100

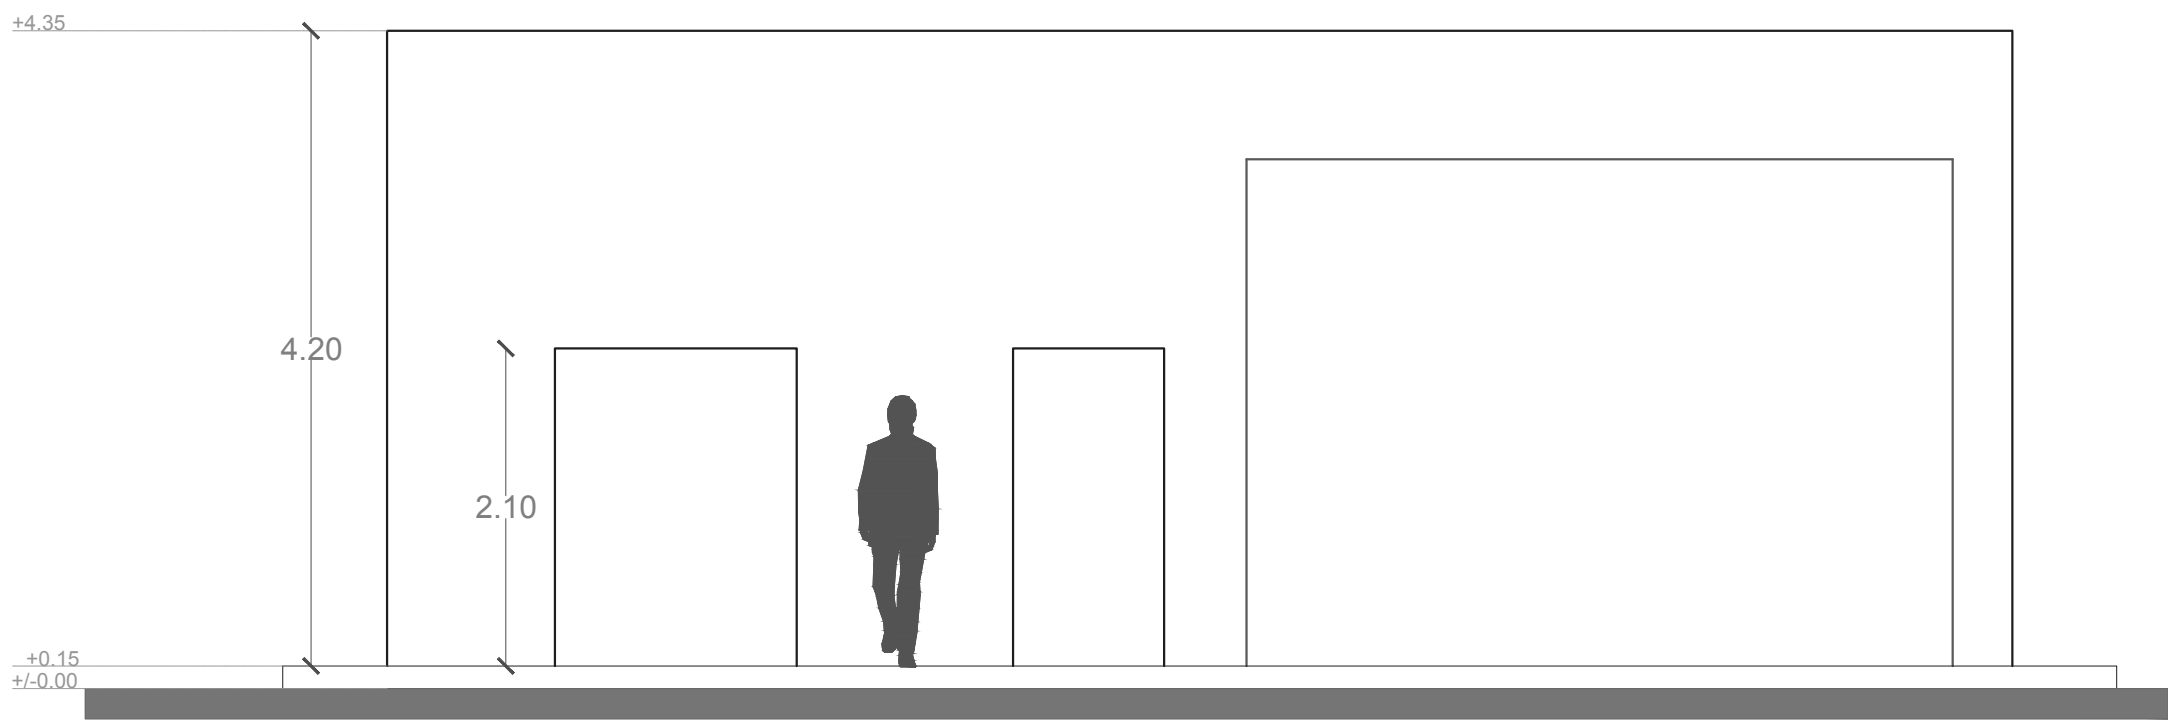

FACHADA FRONTAL

ESCALA 1:100

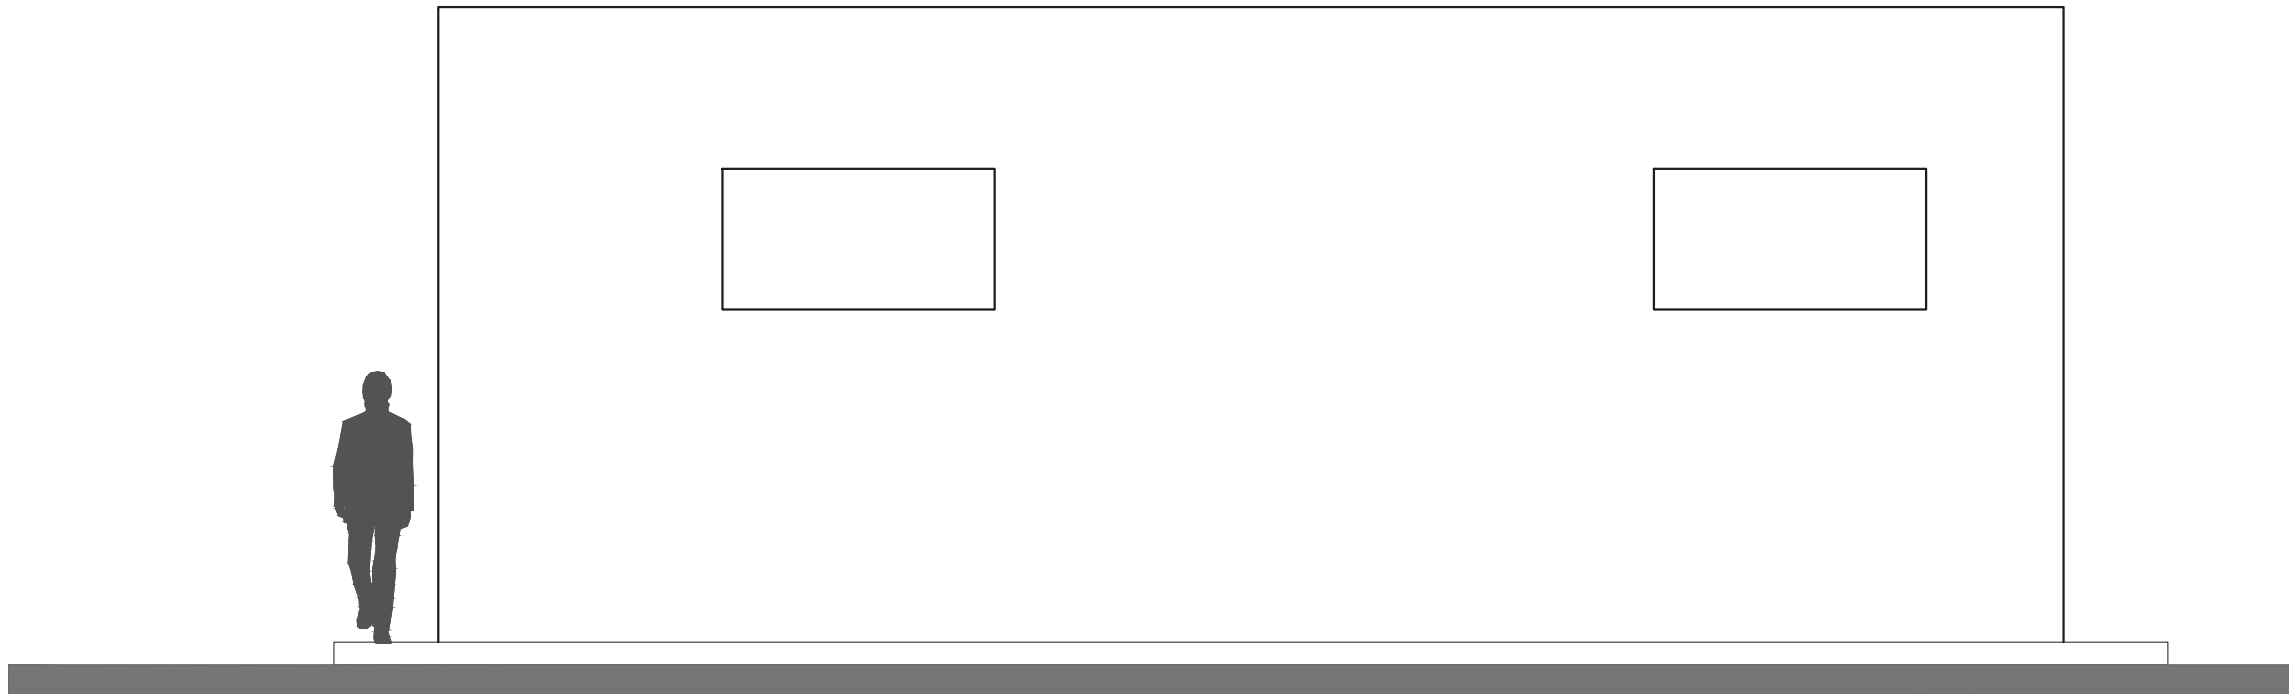


FACHADA POSTERIOR

ESCALA 1:100




IMPLANTACION

ESCALA 1:100

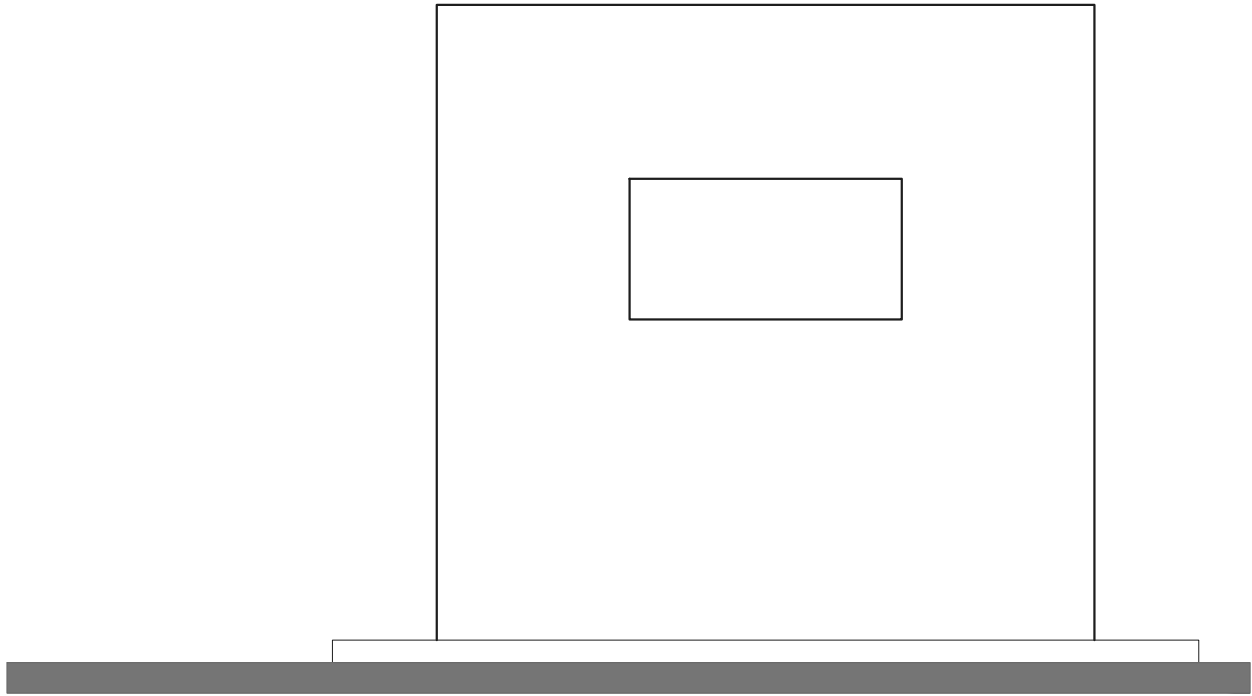

FACHADA LAT. IZQ.

ESCALA 1:100

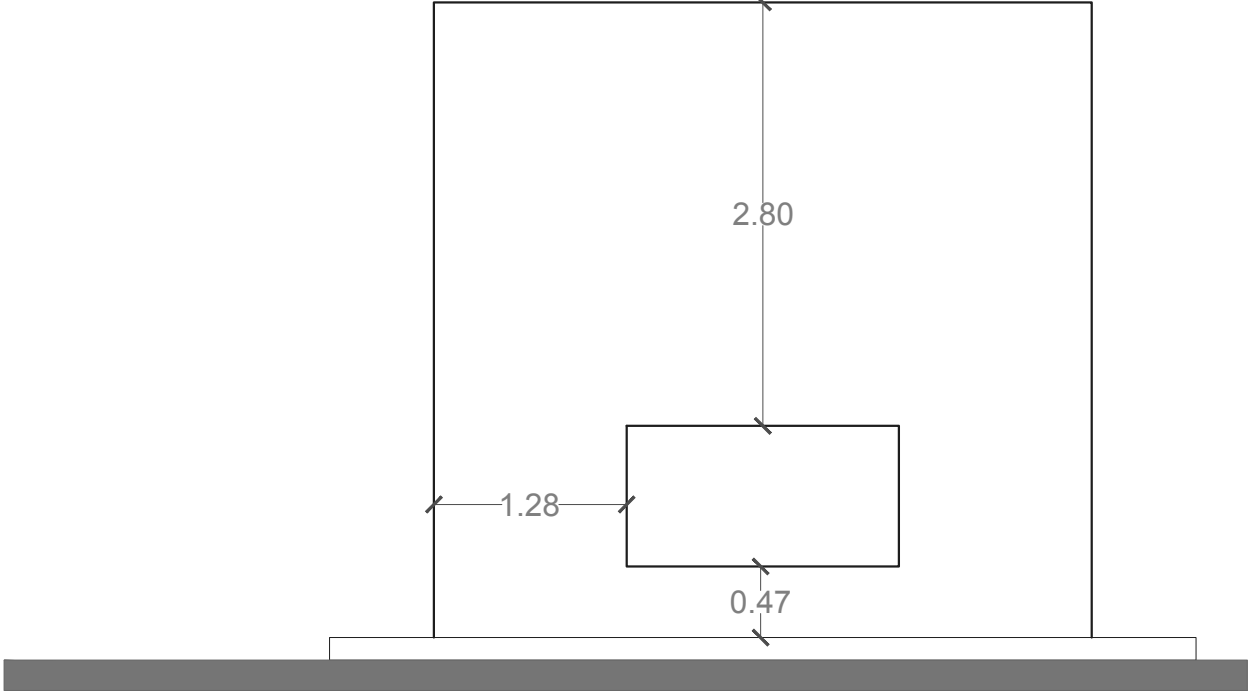

FACHADA LAT. DER.

ESCALA 1:100

MINISTERIO DE  
TRANSPORTE Y  
OBRAS PÚBLICAS  
  
MINISTERIO DE  
EDUCACIÓN

ING. FREDDY MOREIRA MOREIRA  
DIRECTOR DISTRITAL DE TRANSPORTE Y OBRAS PUBLICAS DE GUAYAS

ARQ. JUAN PABLO VILLAFUERTE  
DIRECTOR NACIONAL DE INFRAESTRUCTURA FISICA



PROYECTO:

UBICACIÓN: GUAYAS NARANJITO NARANJITO  
PROVINCIA: CANTON: PARROQUIA:

TIPOLOGÍA: MAYOR

CONTIENE: PLANTAS - FACHADAS - CORTE  
TRANSFORMADOR Y GENERADOR

ESCALA: INDICADAS FECHA: NOVIEMBRE 2022 LAMINA: 1/1

DUBUJADO POR: BERNEI PRIETO BAZURTO. INGENIERO CIVIL ELABORADO POR: NADIA ORTIZ ESCALANTE ARQUITECTA

SELLOS MUNICIPALES: