

MINISTERIO DE
TRANSPORTE Y
OBRAS PÚBLICAS


MINISTERIO DE
EDUCACIÓN

ING. FREDDY MOREIRA MOREIRA
DIRECTOR DISTRITAL DE TRANSPORTE Y OBRAS PÚBLICAS DE GUAYAS

ARQ. JUAN PABLO VILLAFUERTE
DIRECTOR NACIONAL DE INFRAESTRUCTURA FÍSICA



ESQUEMA REFERENCIAL DEL PROYECTO:

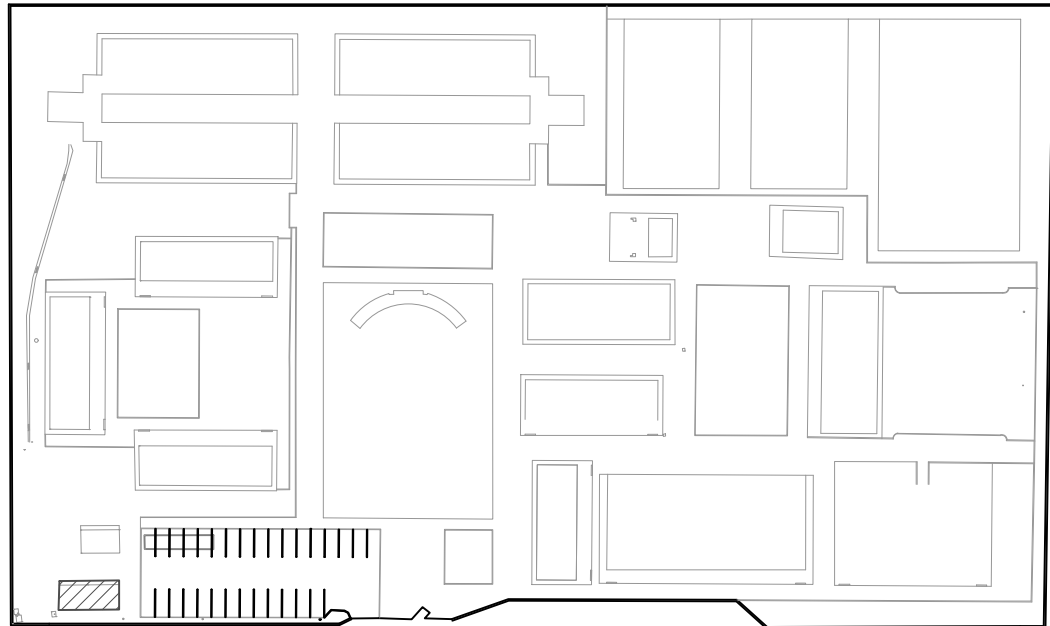

PROYECTO:

UBICACIÓN:

GUAYAS
PROVINCIA:

NARANJITO
CANTON:

NARANJITO
PARROQUIA:

TIPOLOGÍA:

MAYOR

CONTIENE:

PLANTAS - FACHADAS - CORTE
TRANSFORMADOR Y GENERADOR

ESCALA:

INDICADAS

FECHA:

NOVIEMBRE 2022

LAMINA:

1/1



DUBUJADO POR:

BERNEI PRIETO BAZURTO.
INGENIERO CIVIL


ELABORADO POR:

NADIA ORTIZ ESCALANTE
ARQUITECTA

SELLOS MUNICIPALES:

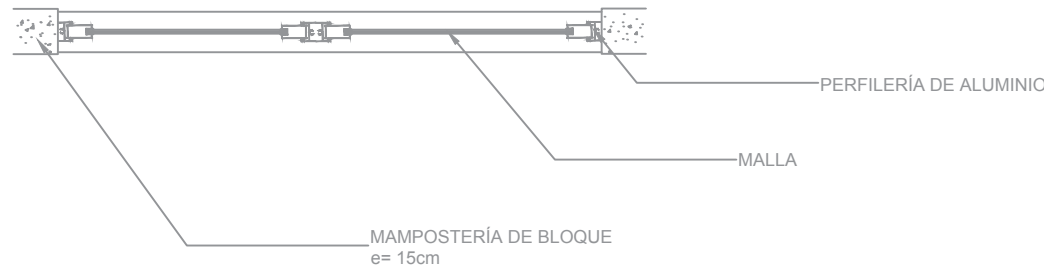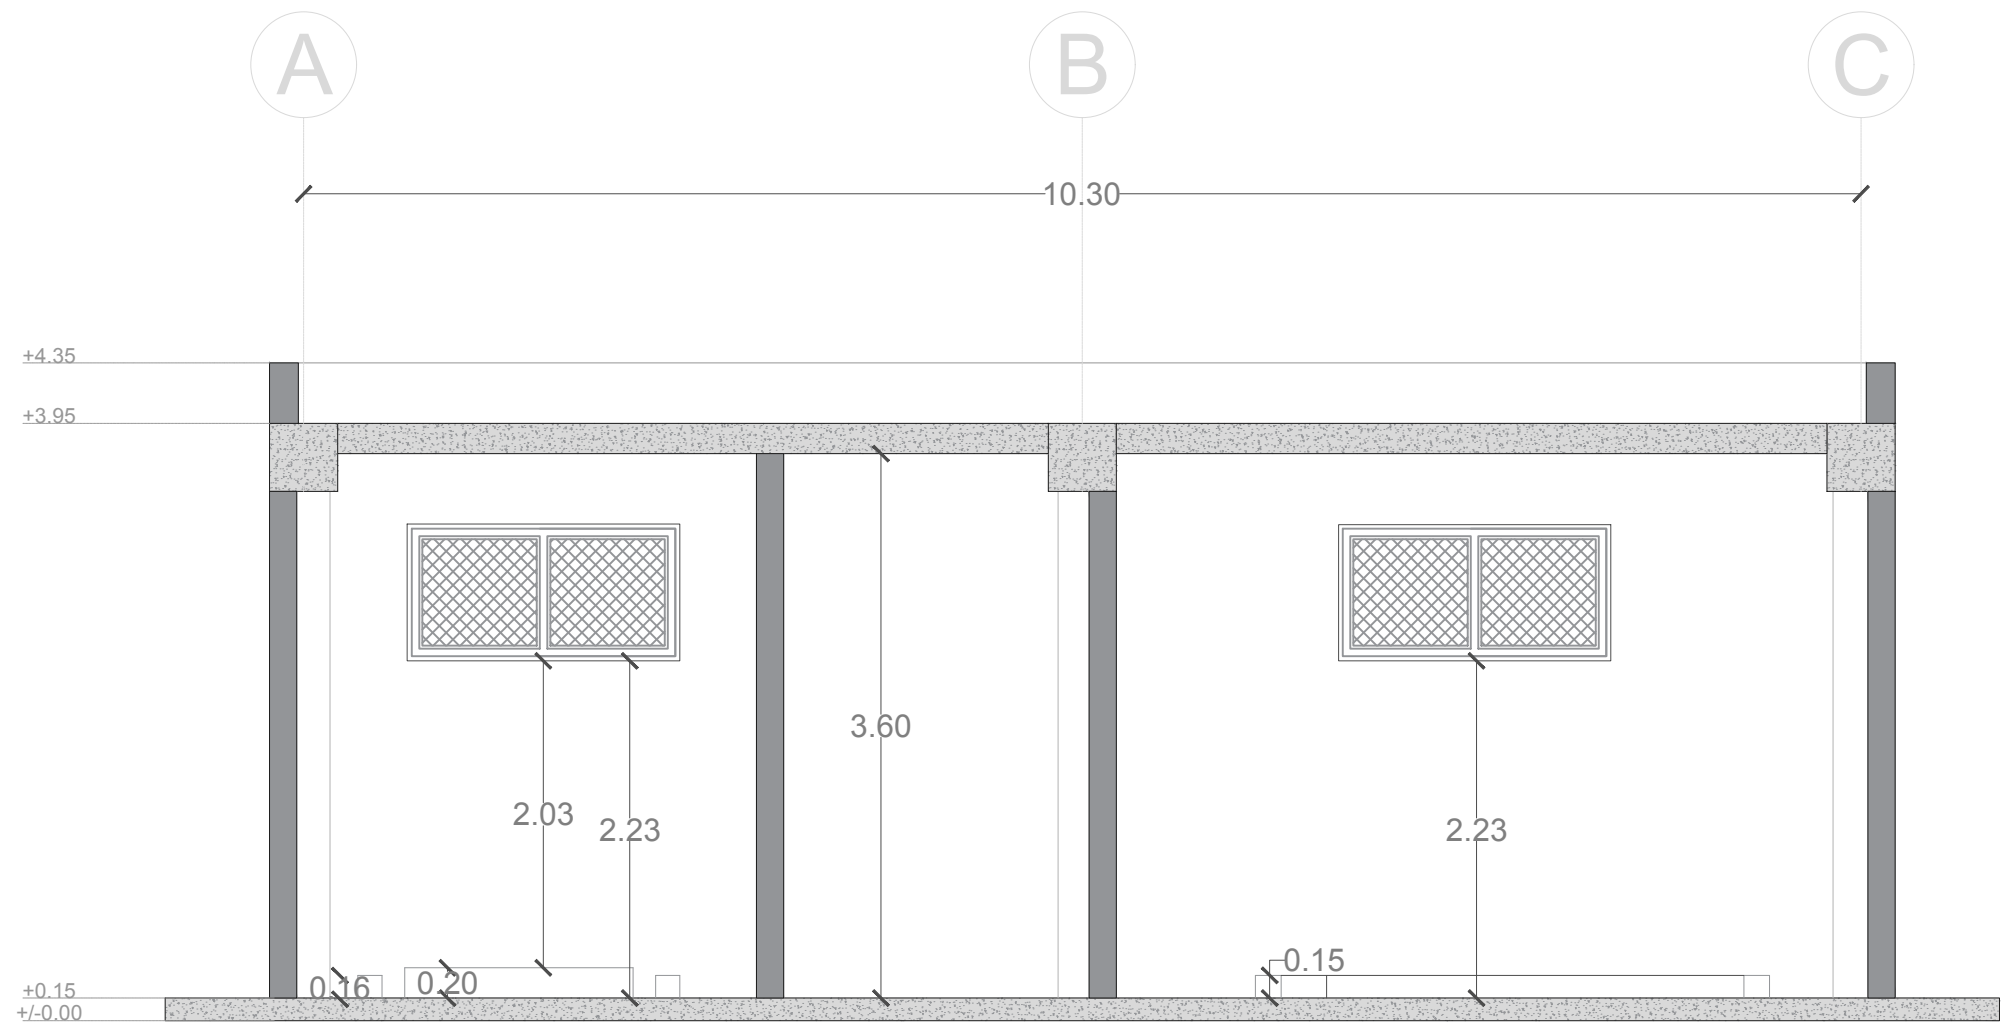

PLANTA
ESCALA 1:25

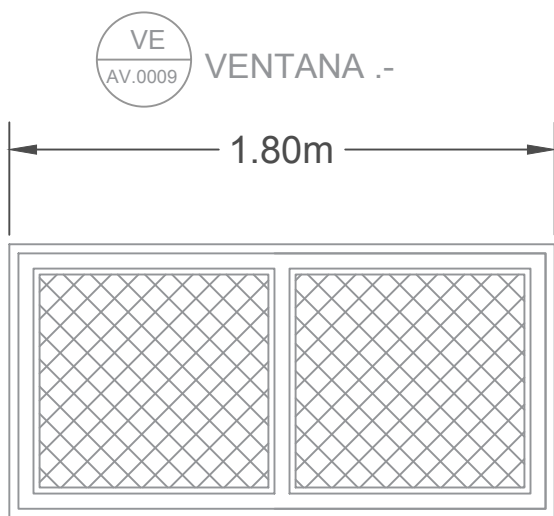

ELEVACIÓN
ESCALA 1:25

