


ESQUEMA REFERENCIAL DE PROYECTO :

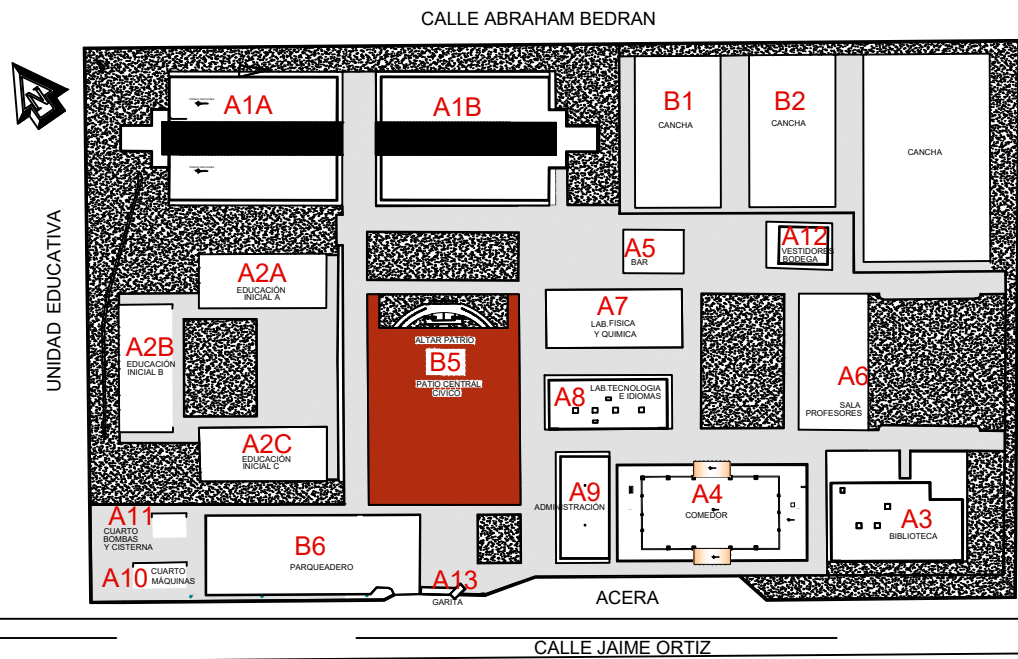

PROYECTO :
"UNIDAD EDUCATIVA ESTANDARIZADA DEL MILENIO NARANJITO"

UBICACIÓN :
GUAYAS **NARANJITO** **NARANJITO**
PROVINCIA PROVINCIA CANTÓN

ESCALA :
INDICADAS

CONTIENE :
- CORTE A-A
- CORTE B-B
- CORTE C-C

- PROPUESTA
- FACHADA POSTERIOR
- FACHADA LATERAL DERECHO

ESCALA :
1:100


FECHA :
NOVIEMBRE 2022

LAMINA :
A1 A - 009


DIBUJADO POR :
ARQ. KEYLA PACHECO TOVAR
DIBUJANTE DEL PROYECTO

ELABORADO POR :
ARQ. CHRISTIAN LÓPEZ ARMIJOS
ANALISTA TÉCNICO DEL PROYECTO


SELLOS MUNICIPALES :

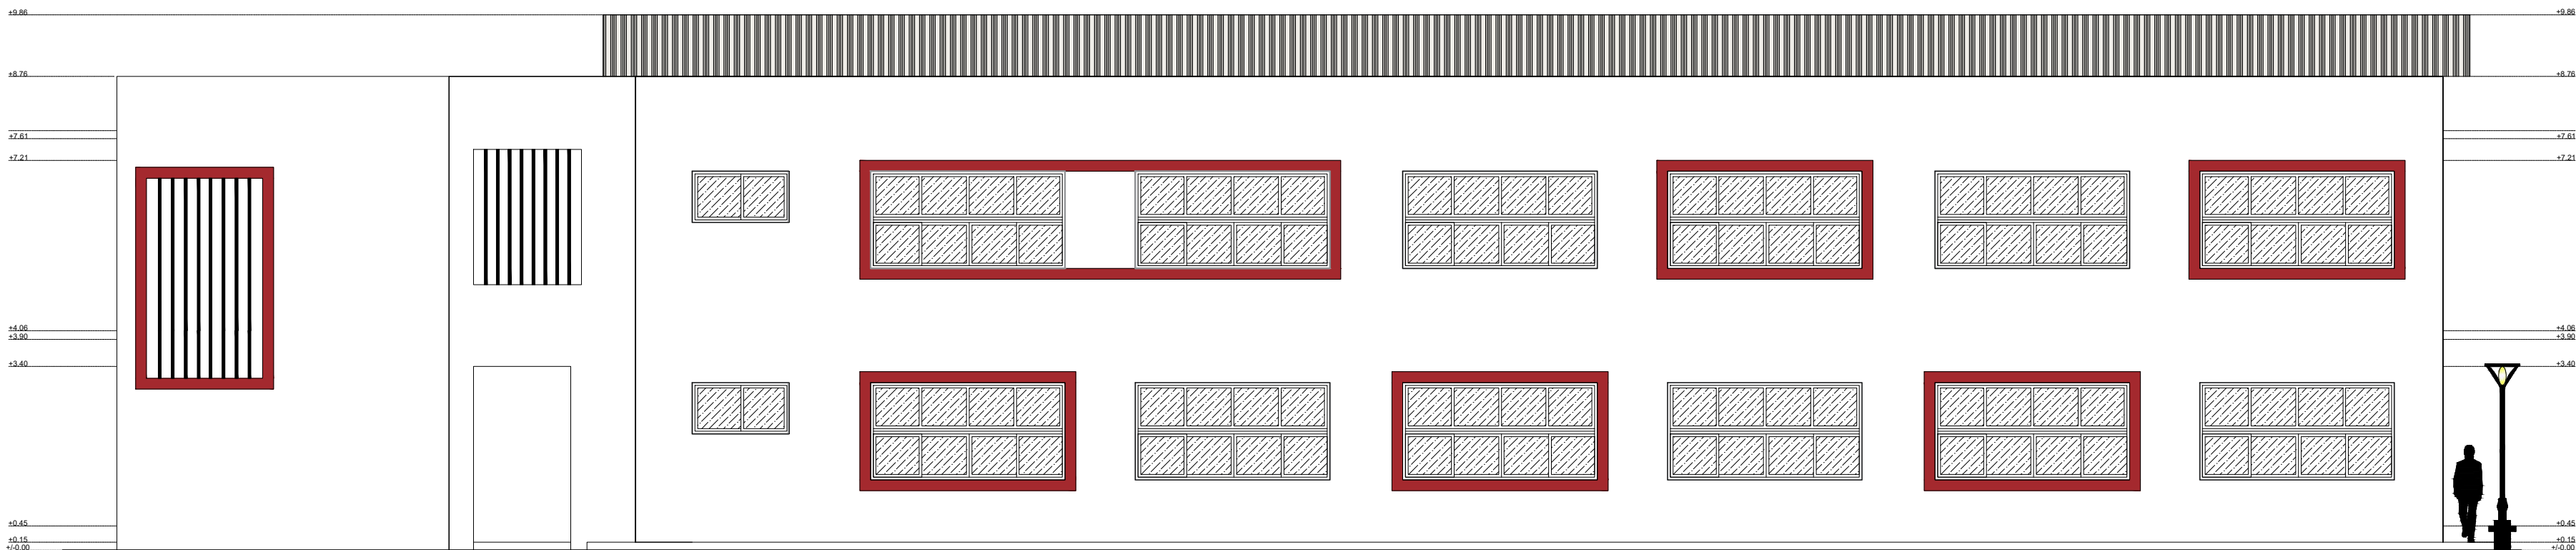


BLOQUE 1A - FACHADA LATERAL DERECHO
ESCALA 1:100

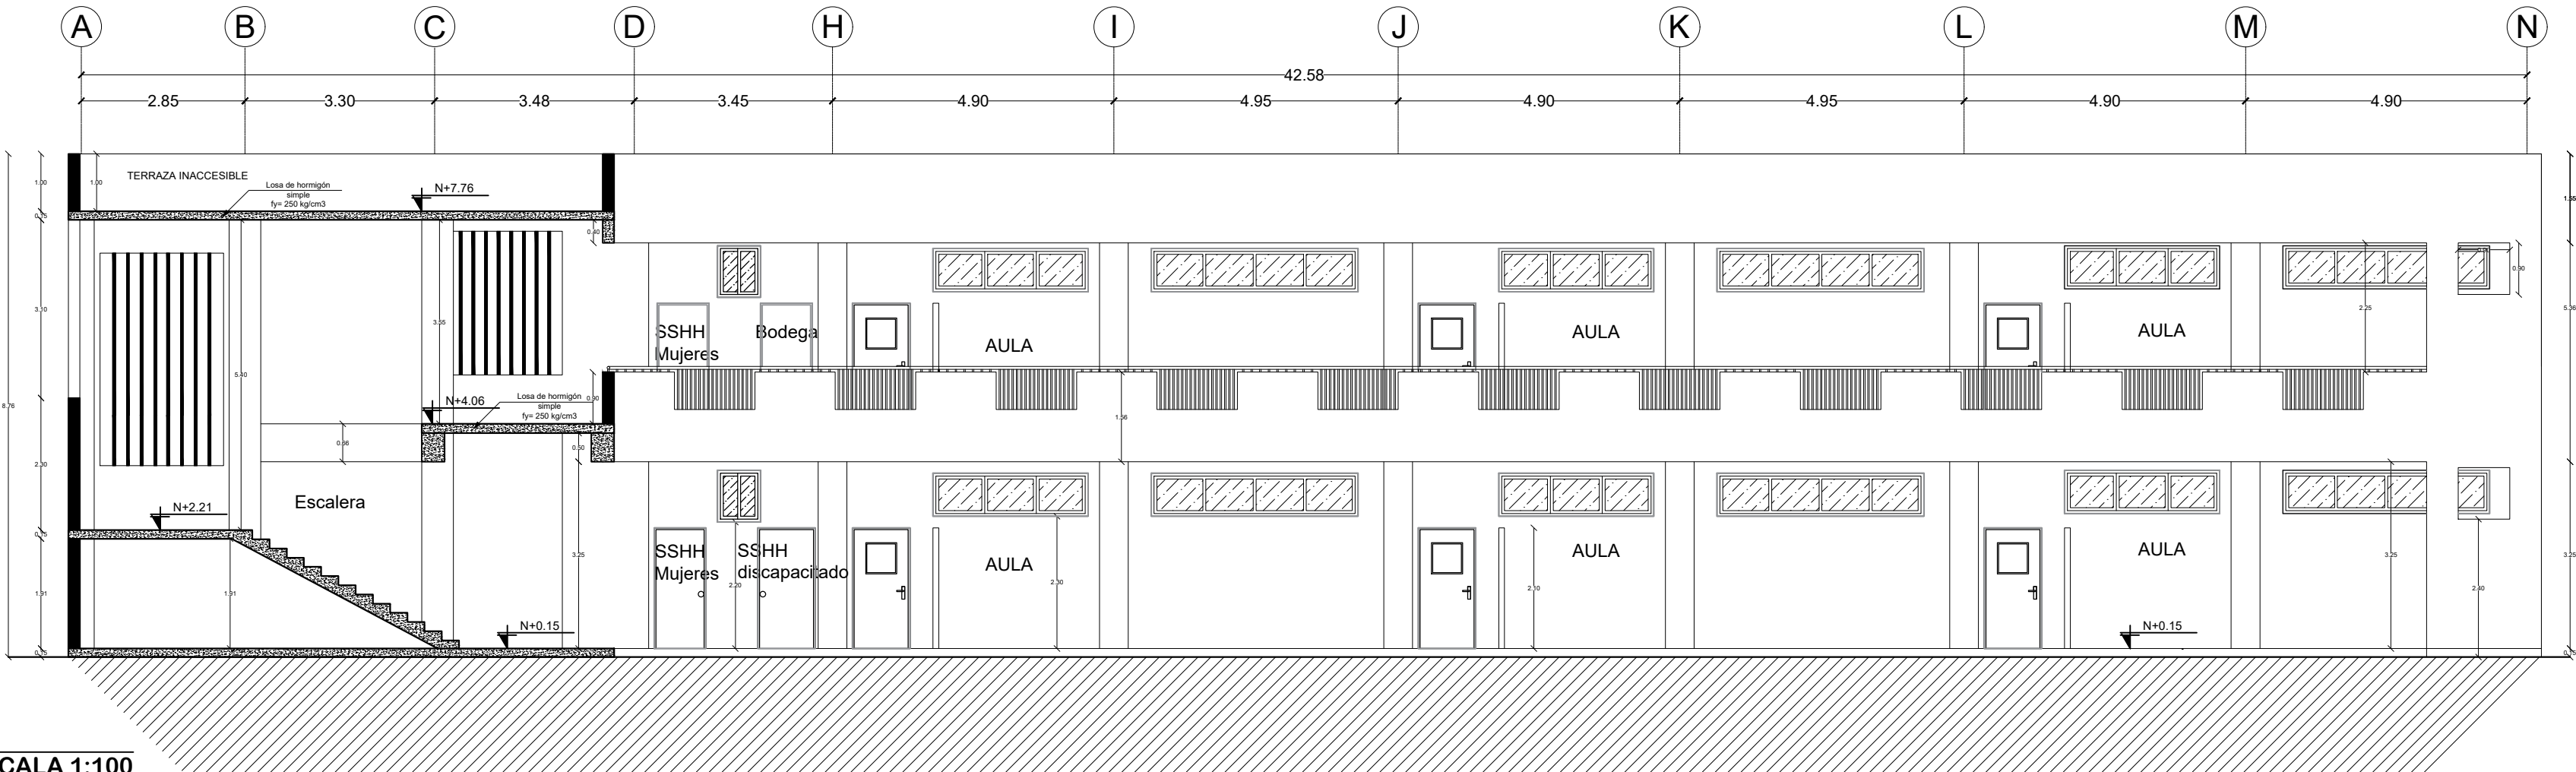


BLOQUE 1A - CORTE B-B
ESCALA 1:100

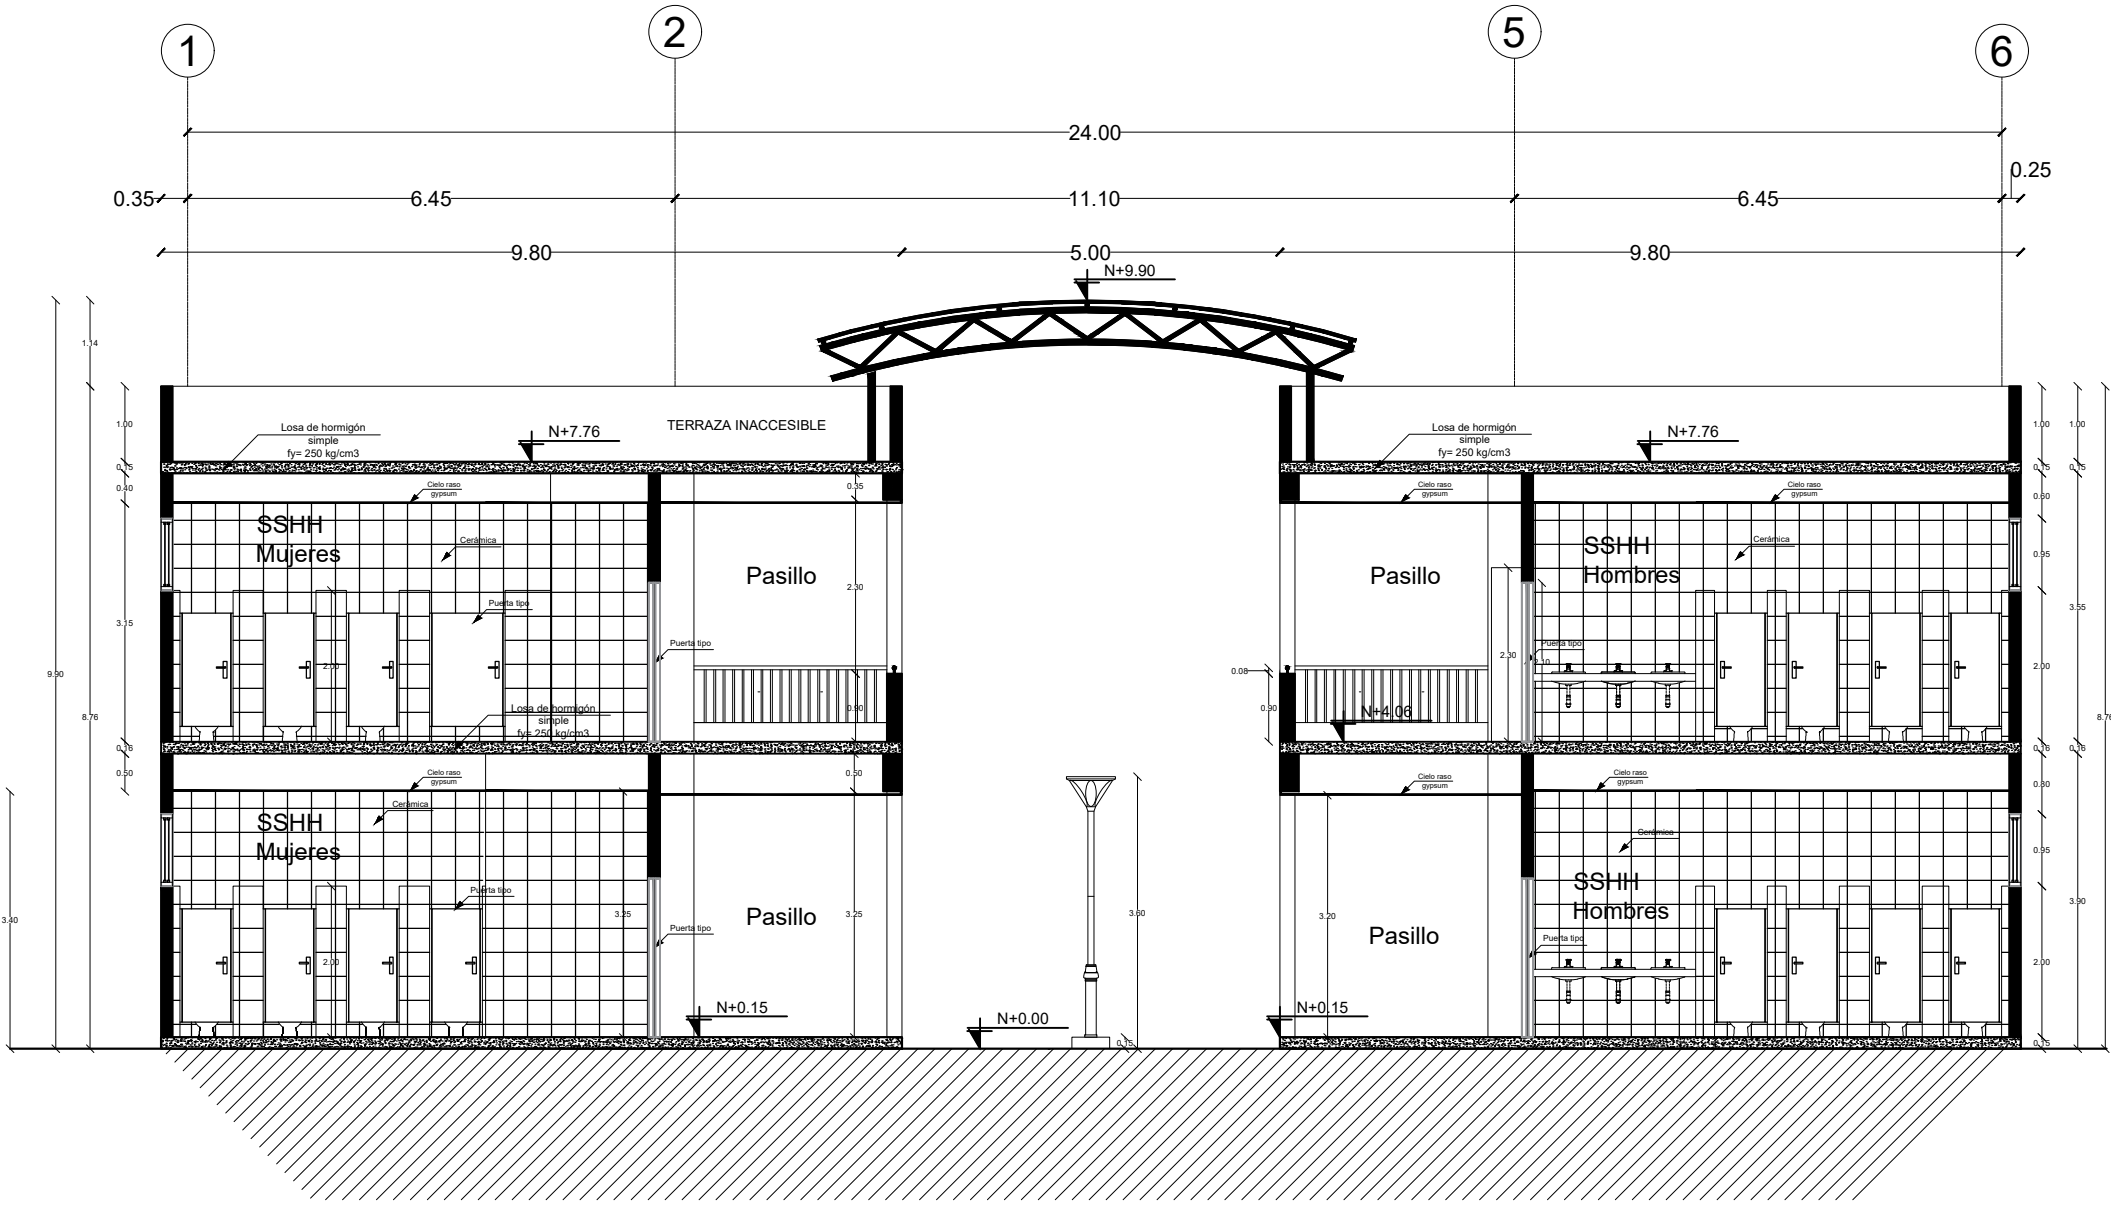

BLOQUE 1A - CORTE C-C
ESCALA 1:100

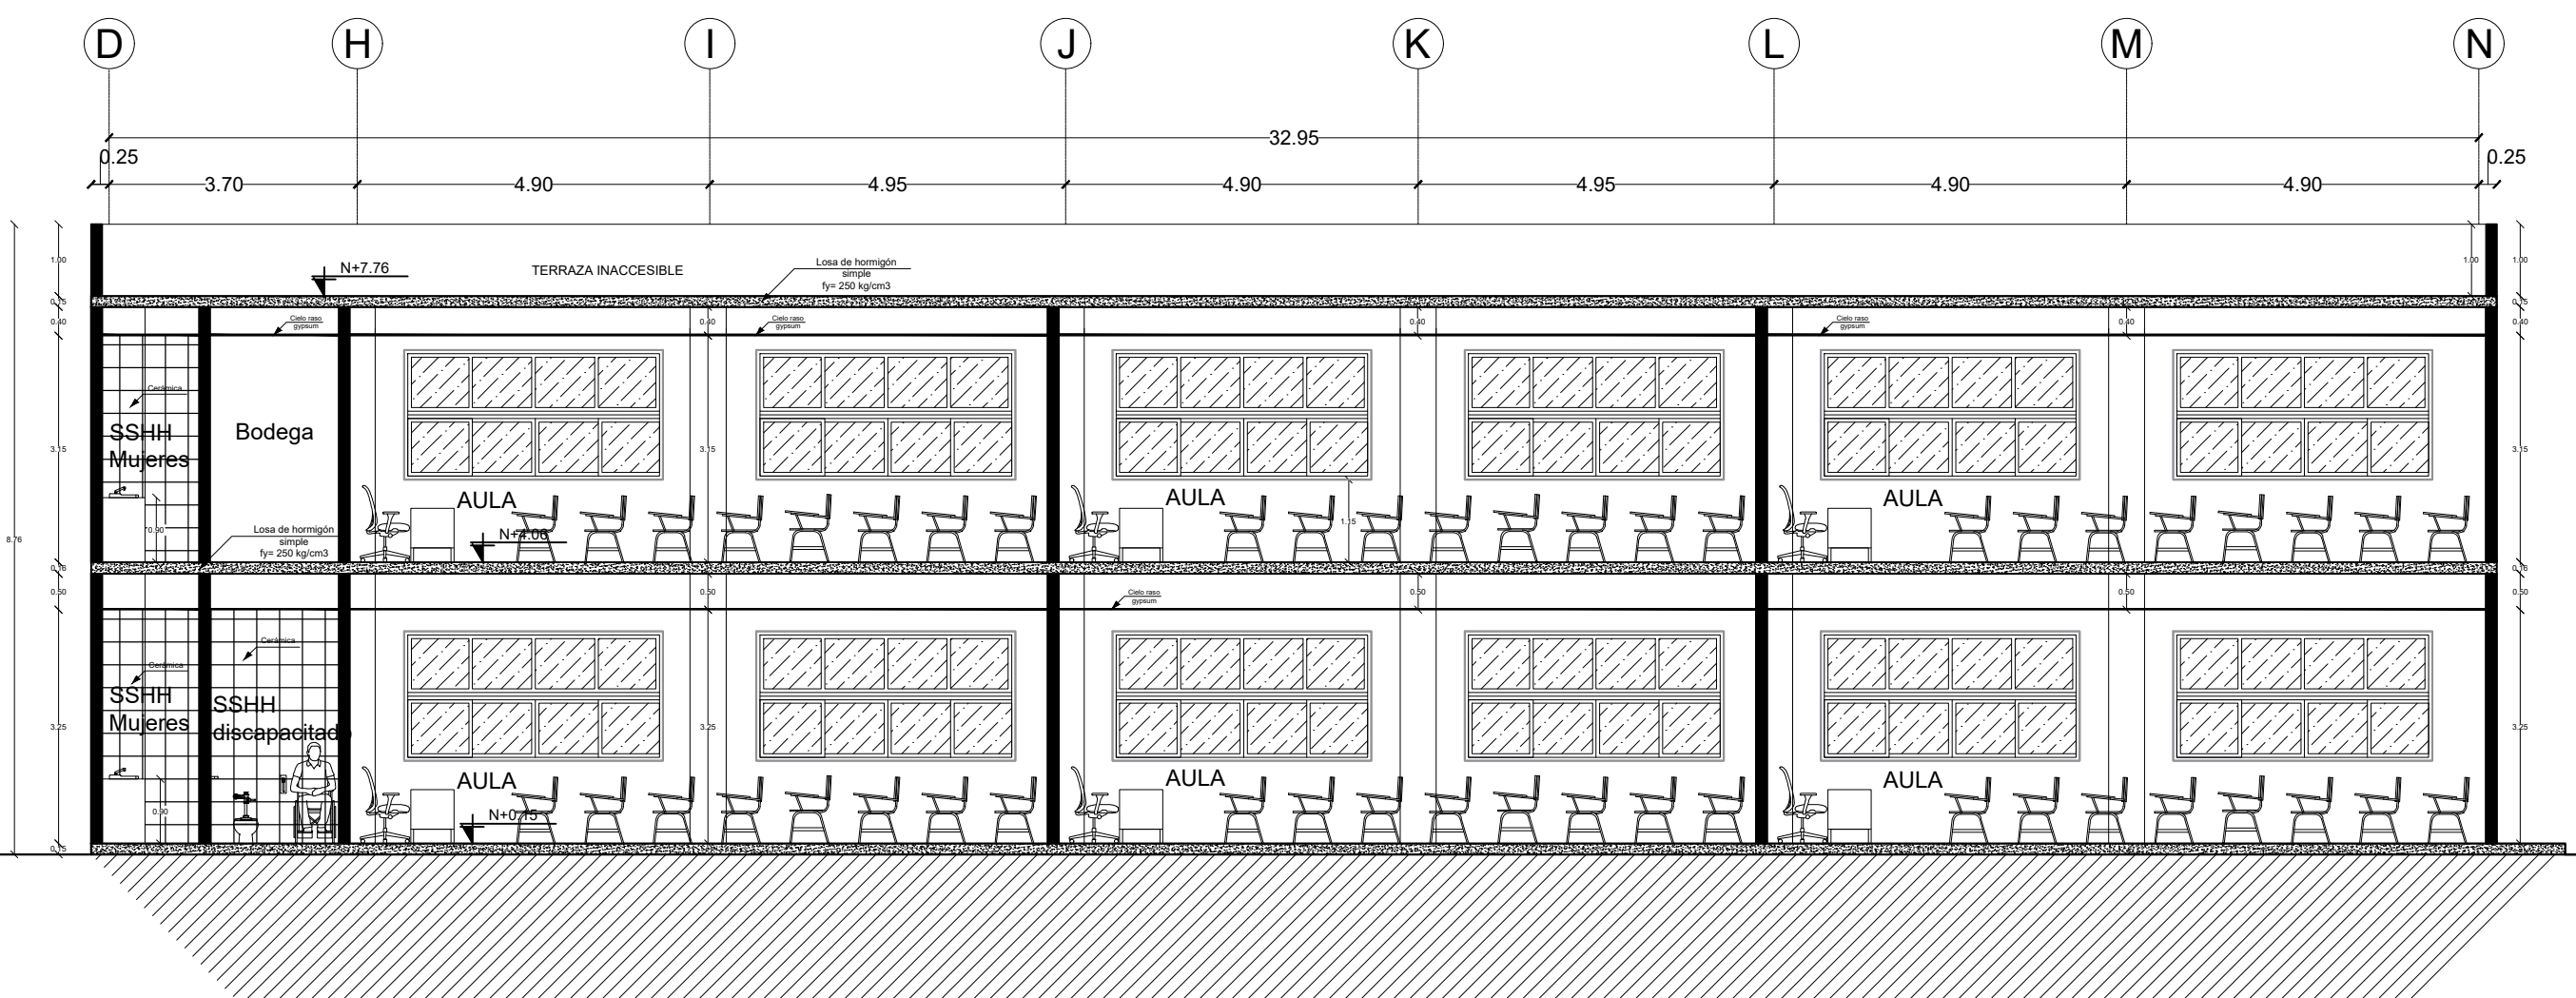

BLOQUE 1A - CORTE A-A
ESCALA 1:100

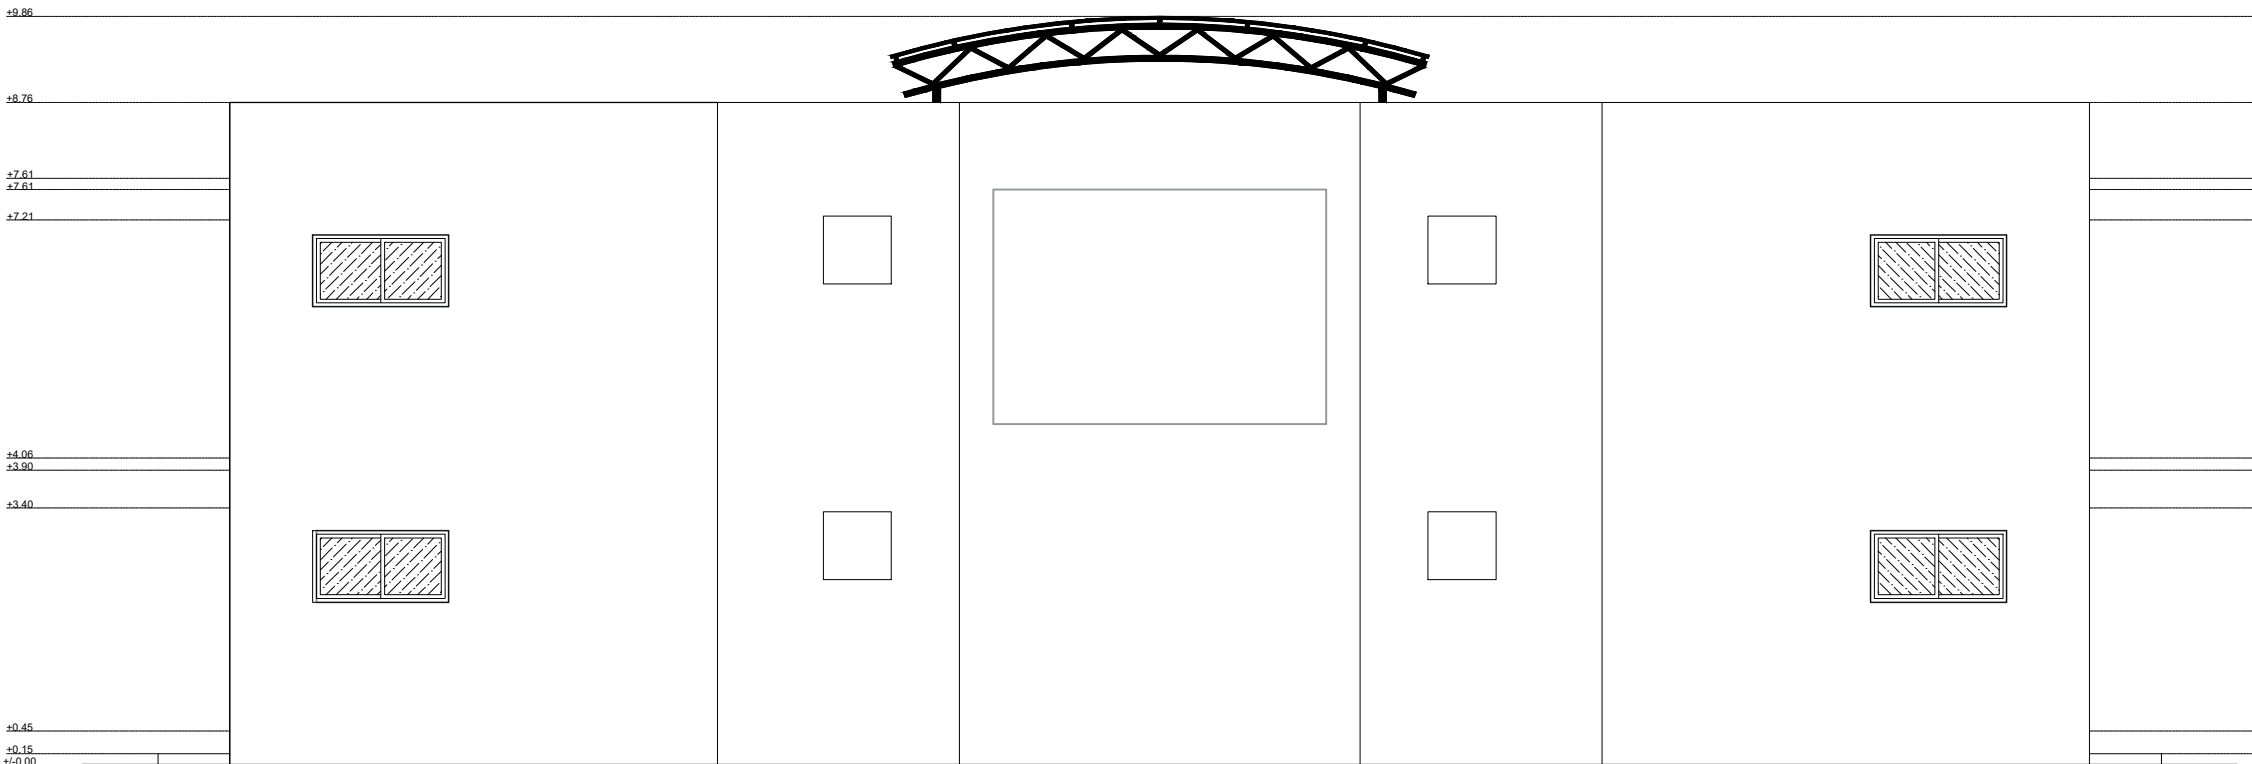

BLOQUE 1A - FACHADA POSTERIOR
ESCALA 1:100