
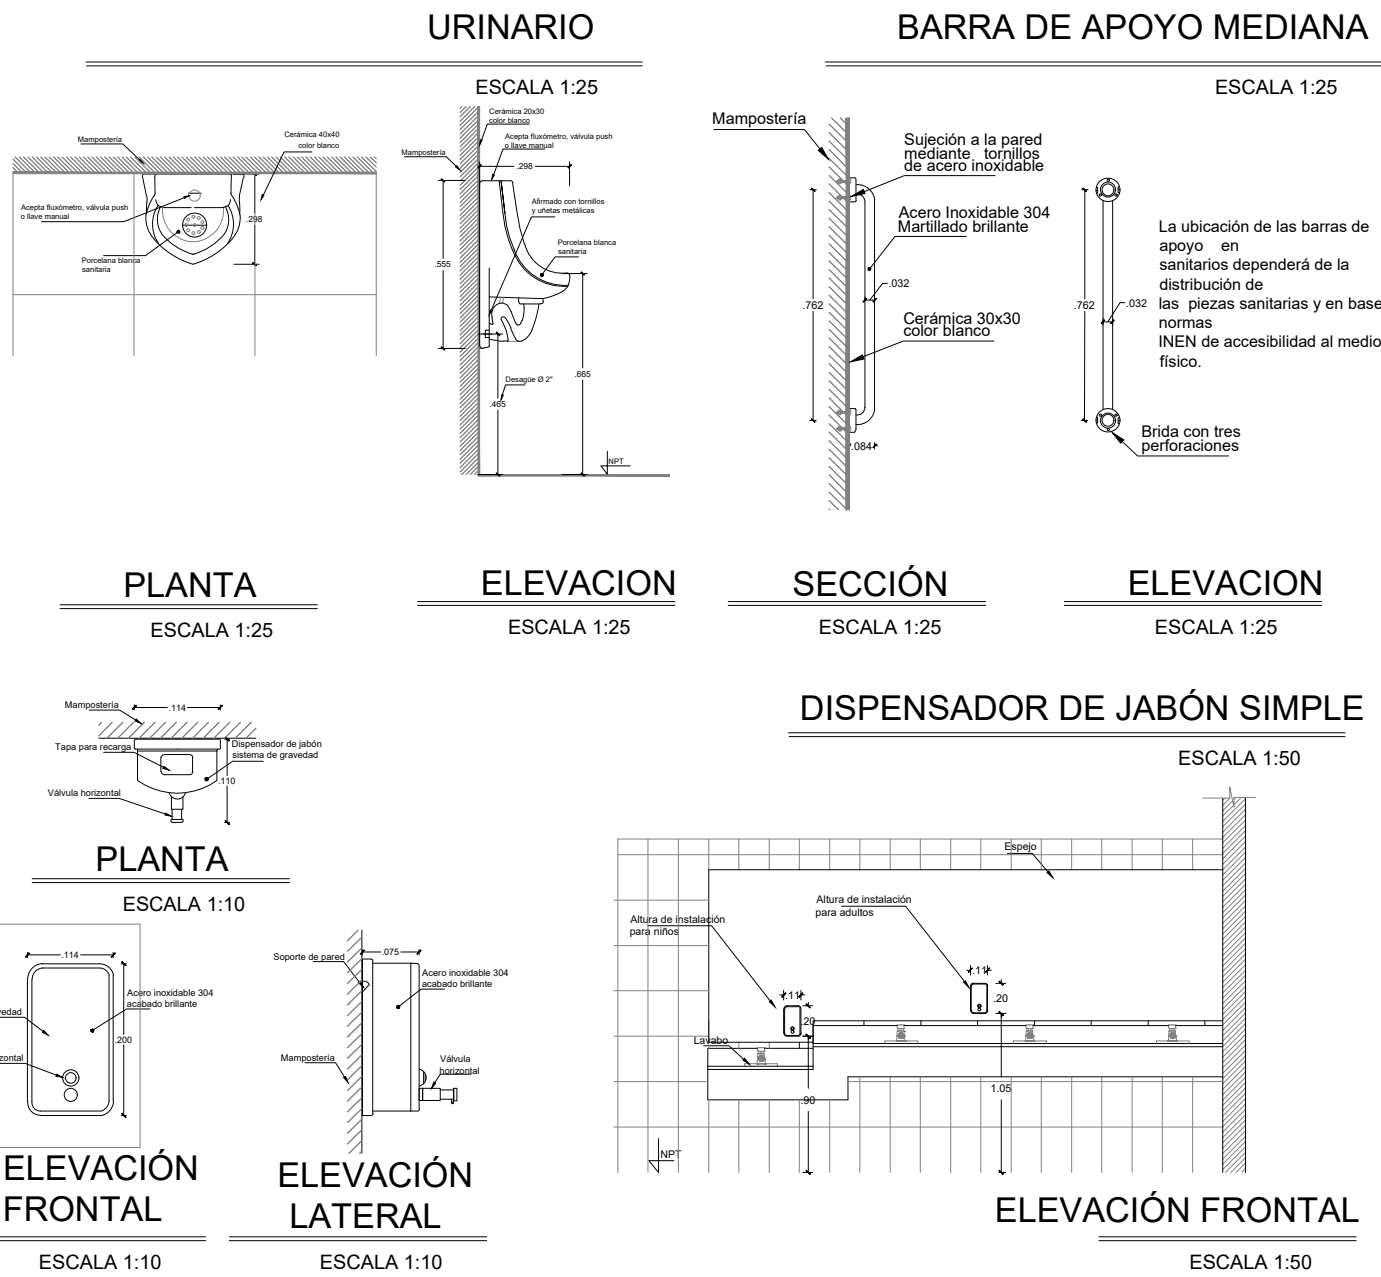
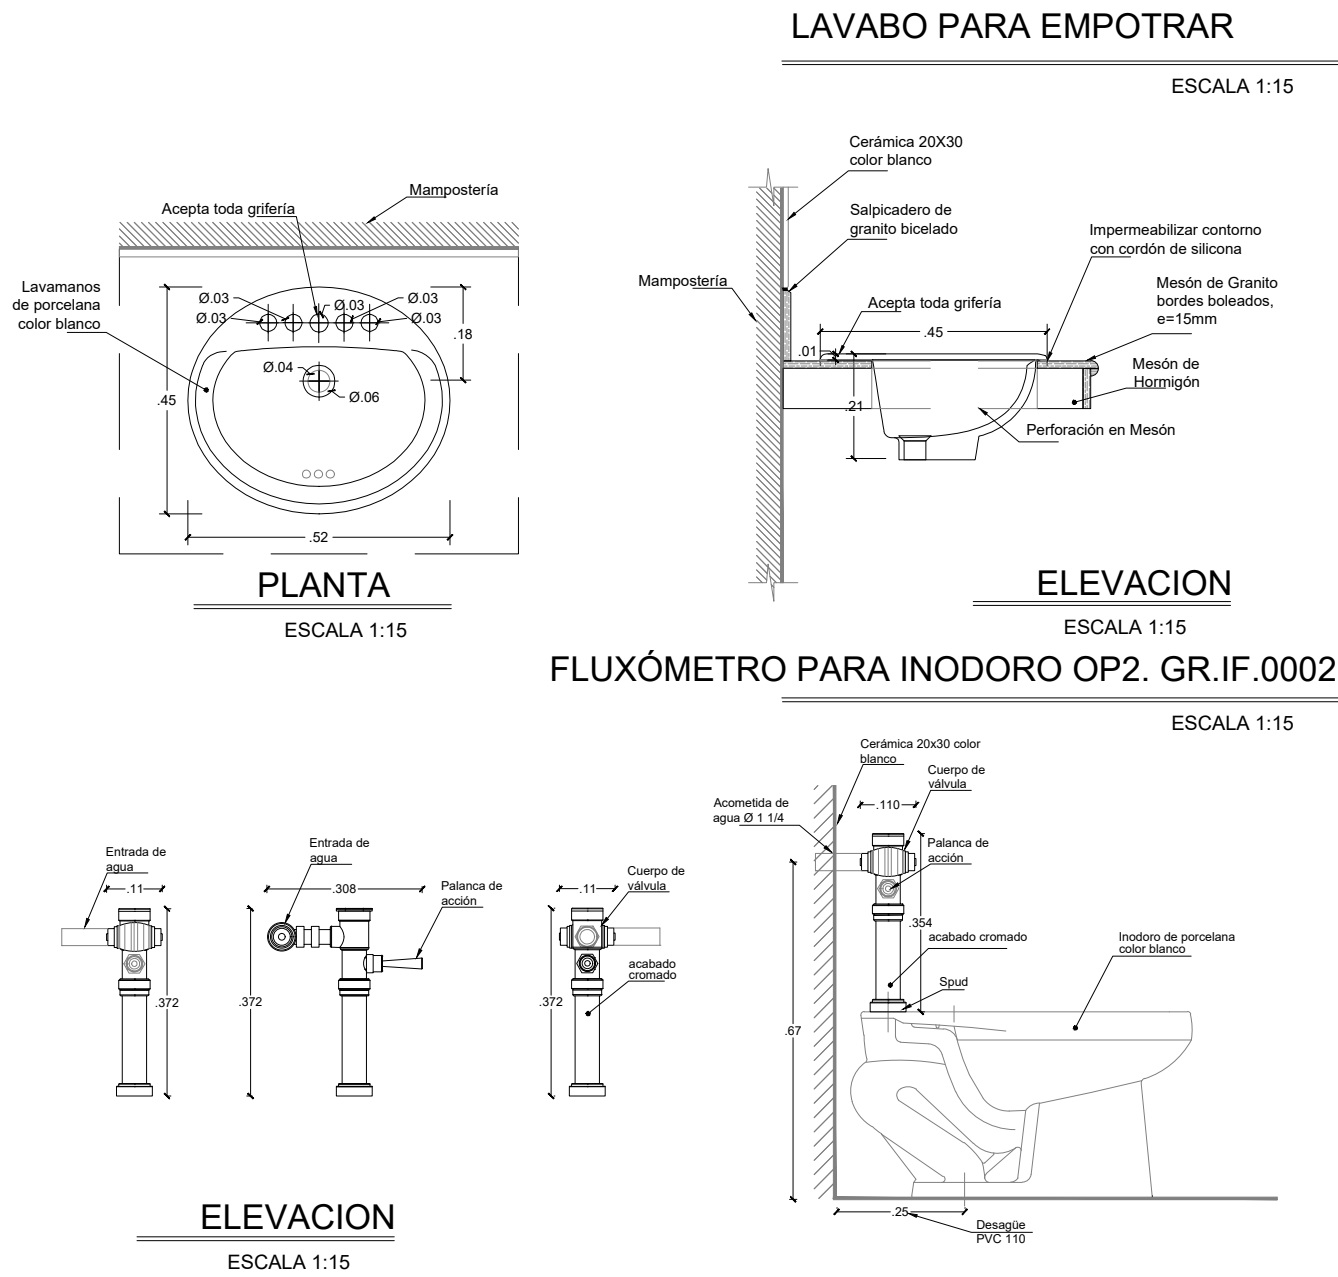
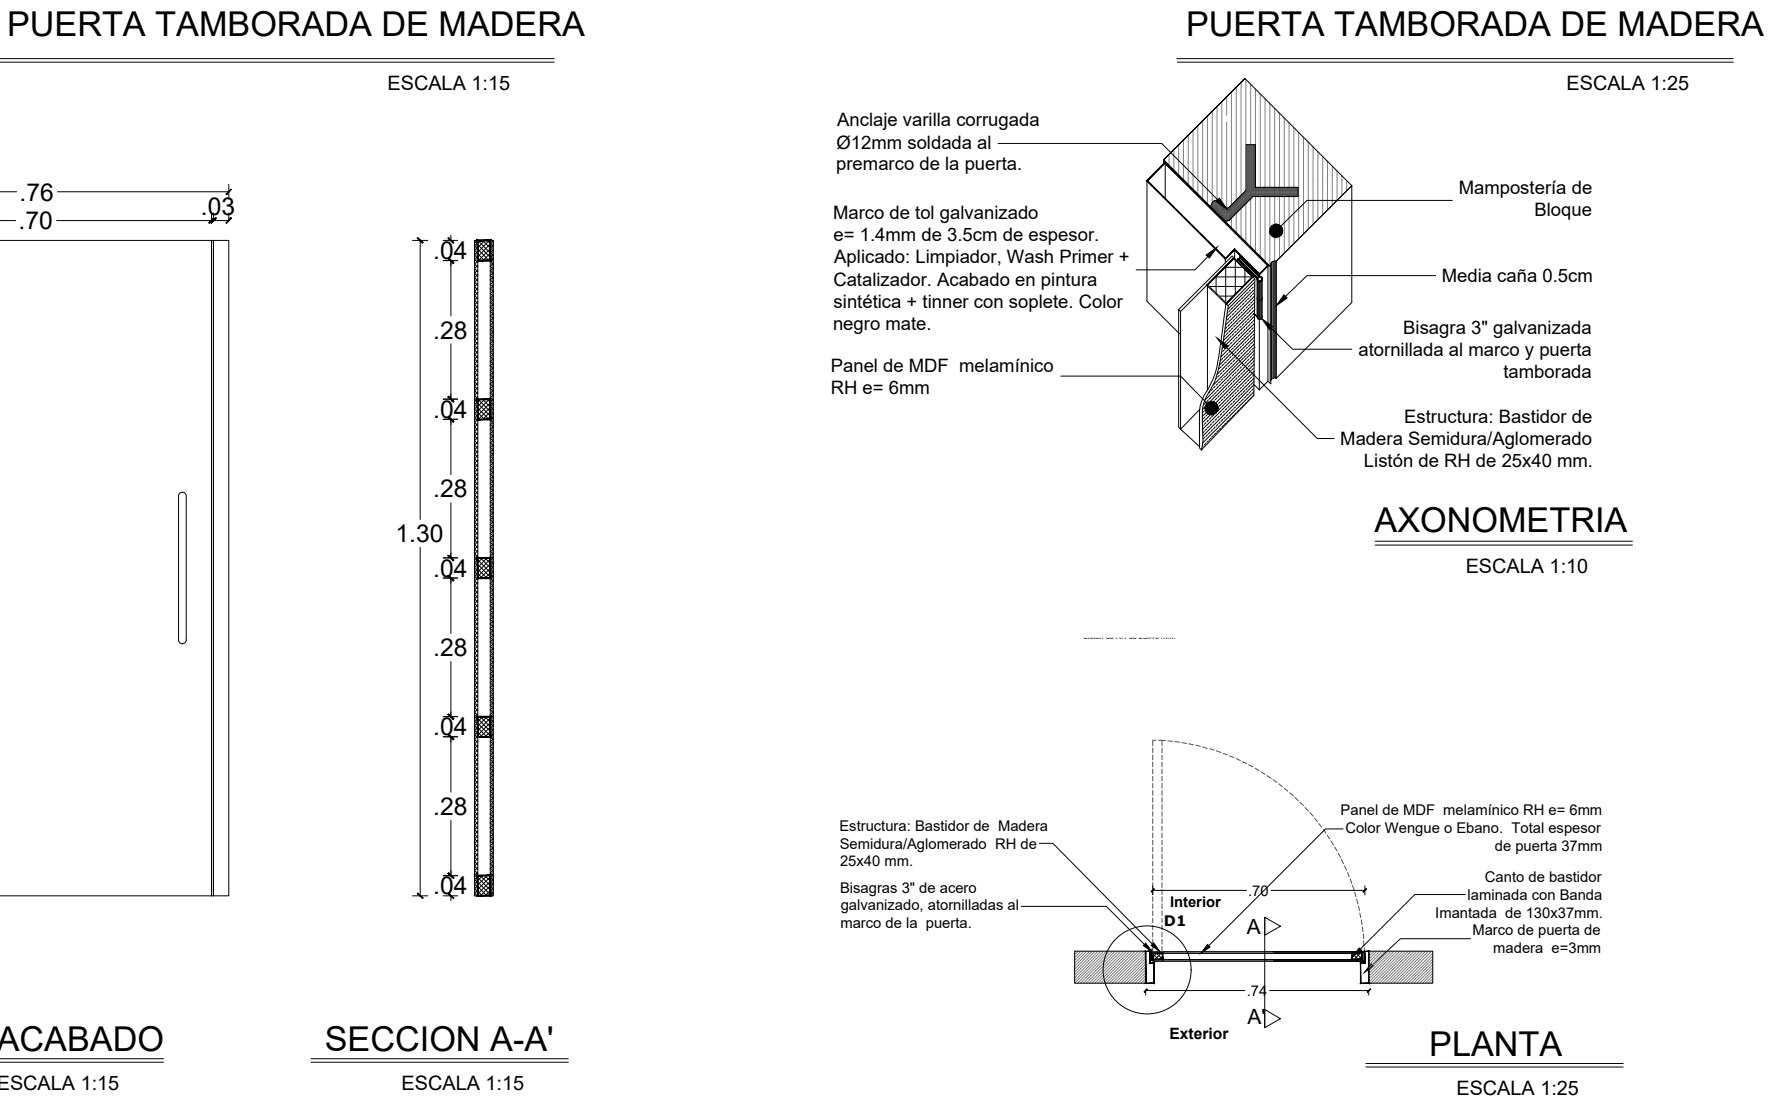
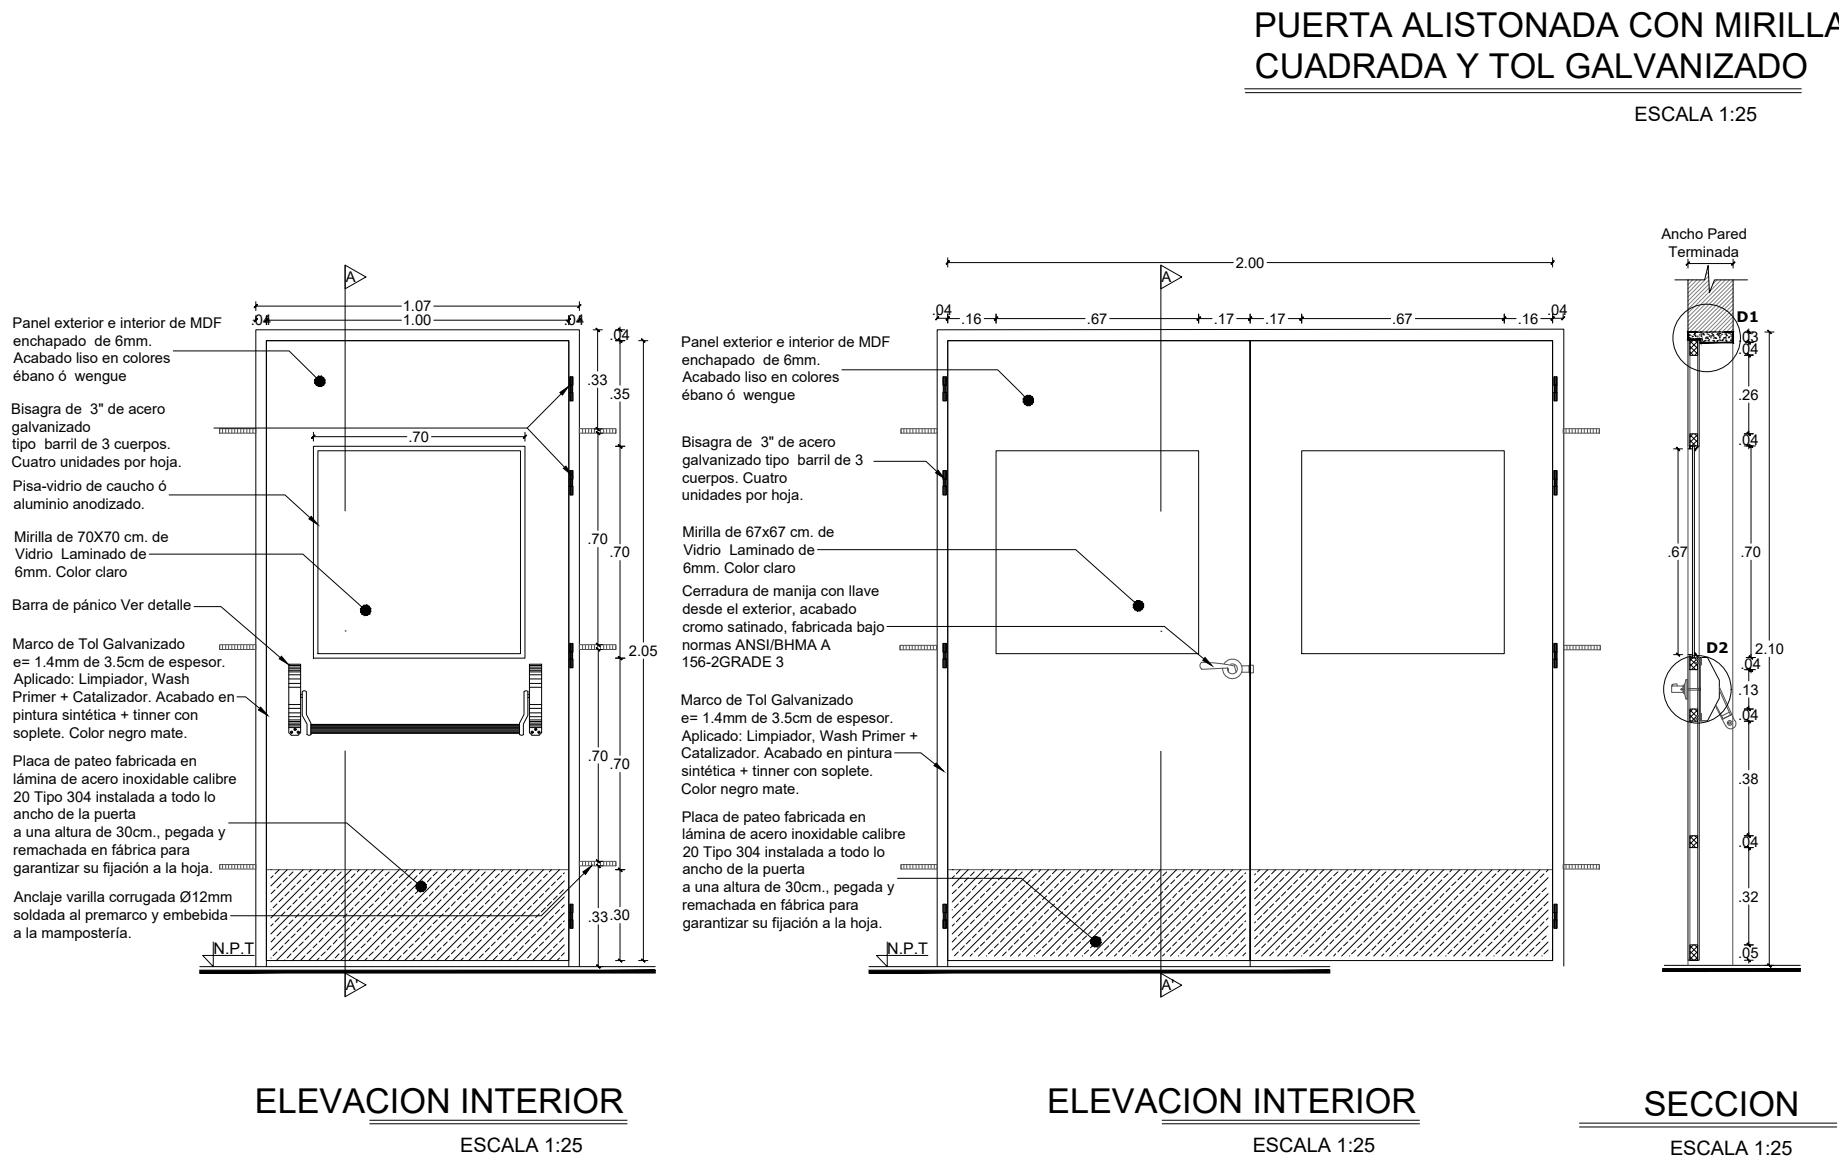
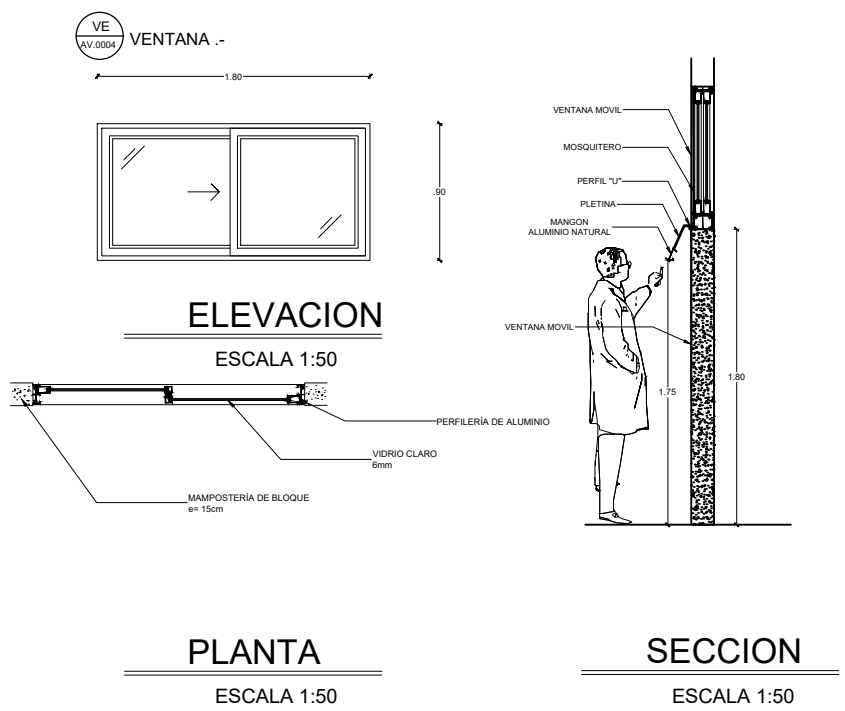
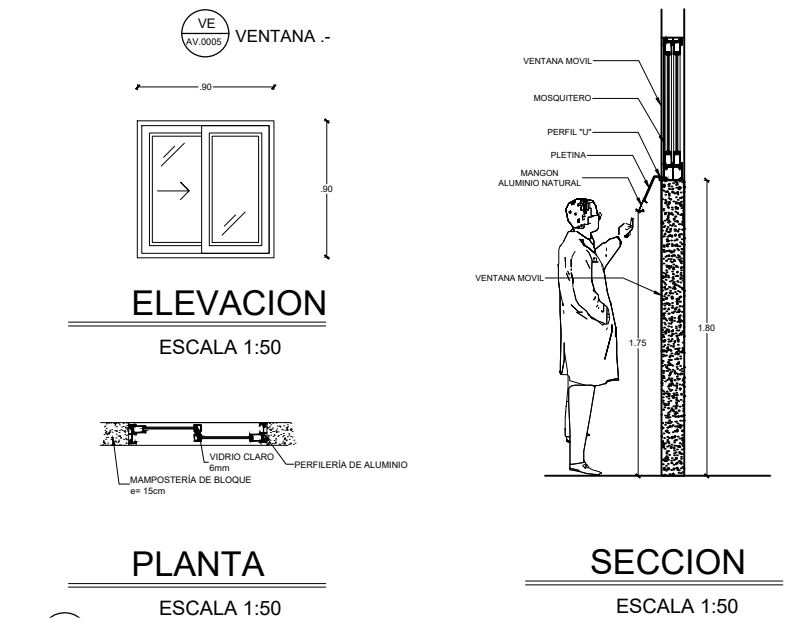
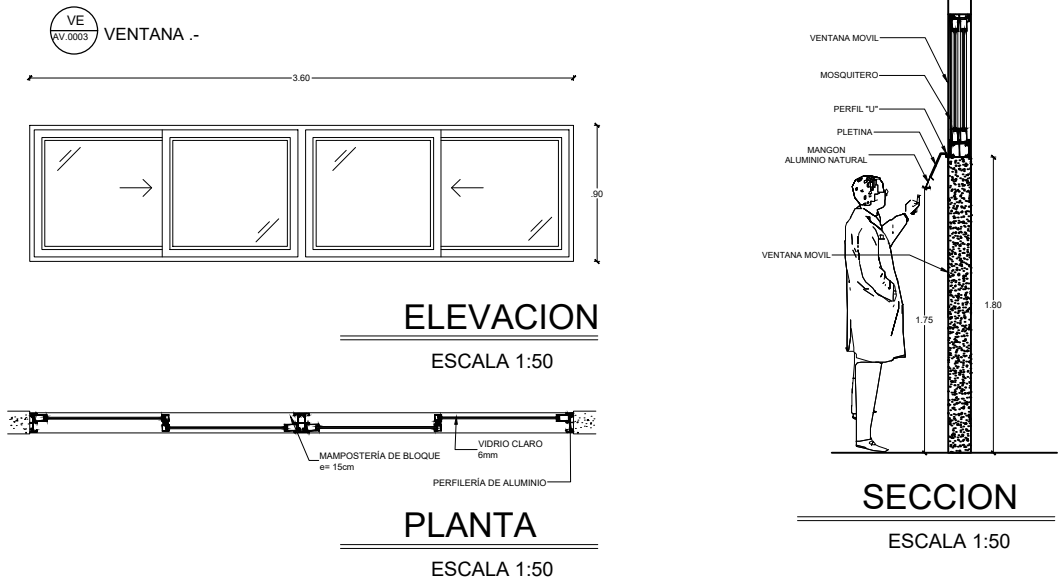


CUADRO DE VENTANAS		
BIBLIOTECA		
	CODIGO	RUBRO
VENTANAS VE	VE AV 0001	VENTANA CORREDIZA ALUMINIO Y VIDRIO 6MM DE 3.60 mts. x 1.80 mts.
	VE AV 0003	VENTANA CORREDIZA ALUMINIO Y VIDRIO 6MM DE 3.60 mts. x 0.90 mts.
	VE AV 0004	VENTANA CORREDIZA ALUMINIO Y VIDRIO 6MM DE 1.80 mts. x 0.90 mts.
	VE AV 0005	VENTANA CORREDIZA ALUMINIO Y VIDRIO 6MM DE 0.90 mts. x 0.90 mts.
		NUMERO DE UNIDADES
		6
		1
		1
		2

NOTA: En el cuadro se detalla las ventanas requeridas por bloque, verificar con presupuesto la cantidad de ventanas faltantes en obra entre Constructor y Fiscalizador ya que la presente actualización de diseños se refiere a culminación de obra.

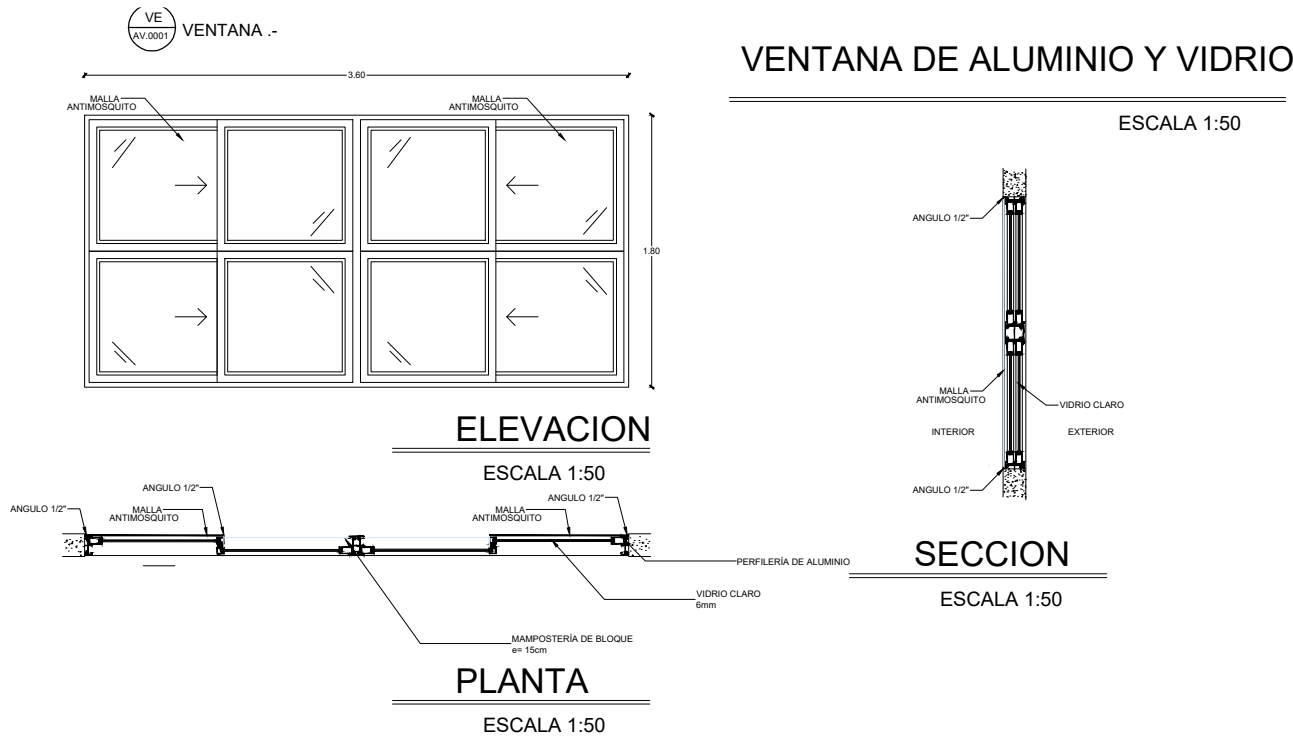

<div> <div> <div>MINISTERIO DE TRANSPORTE Y OBRAS PÚBLICAS</div> <div>MINISTERIO DE EDUCACIÓN</div> </div> </div>		
<div> <div> <div>ING. FREDDY MOREIRA MOREIRA</div> <div>DIRECTOR DISTRITAL DE TRANSPORTE Y OBRAS PUBLICAS DEL GUAYAS</div> </div> <div> <div>ARQ. JUAN PABLO VILLAFUERTE</div> <div>DIRECTOR NACIONAL DE INFRAESTRUCTURA FÍSICA</div> </div> </div>		
<div> <div>ESQUEMA REFERENCIAL DEL PROYECTO:</div> </div>		
<div> <div>PROYECTO:</div> <div>"UNIDAD EDUCATIVA ESTANDARIZADA DEL MILENIO " NARANJITO</div> </div>		
<div> <div>UBICACIÓN:</div> <div> <div>GUAYAS</div> <div>PROVINCIA</div> </div> <div> <div>NARANJITO</div> <div>CANTÓN</div> </div> <div> <div>NARANJITO</div> <div>PARROQUIA</div> </div> </div>		
<div> <div>TIPOLOGÍA:</div> <div>MAYOR</div> </div>		
<div> <div>CONTIENE:</div> <div>BLOQUE BIBLIOTECA</div> <div>DETALLES VARIOS</div> </div>		
<div> <div>ESCALA:</div> <div>INDICADAS</div> </div>	<div> <div>FECHA:</div> <div>NOVIEMBRE 2022</div> </div>	<div> <div>LÁMINA N.º</div> <div>A3 - 005</div> </div>
<div> <div>ELABORADO:</div> <div> <div>ARQ. FLORES RUTH M.S.C.</div> <div>ANALISTA TÉCNICO DE PROYECTO</div> </div> <div> <div>ARQ. BEATRIZ ULLOA</div> <div>DIBUJANTE</div> </div> </div>		
<div> <div>SELLOS MUNICIPALES:</div> </div>		