


Ing. Freddy Moreira Moreira
DIRECTOR DISTRITAL DE TRANSPORTE Y OBRAS PÚBLICAS DEL GUAYAS


ARQ. JUAN PABLO VILLAFUERTE
DIRECTOR DISTRITAL DE INFRAESTRUCTURA FÍSICA

ESQUEMA REFERENCIAL DE PROYECTO :

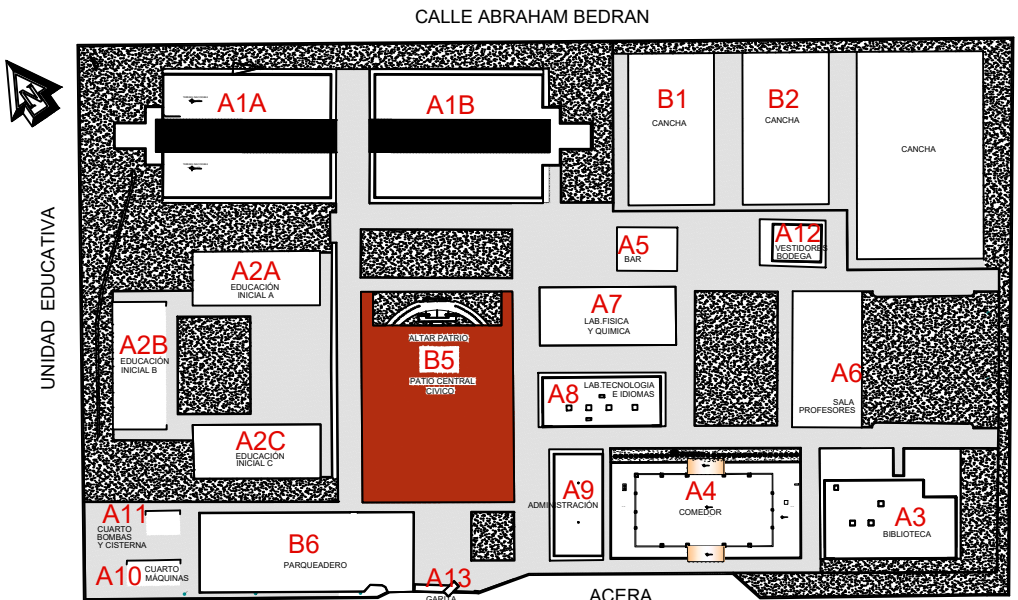


BLOQUE 1A - FACHADA POSTERIOR

ESCALA 1:75

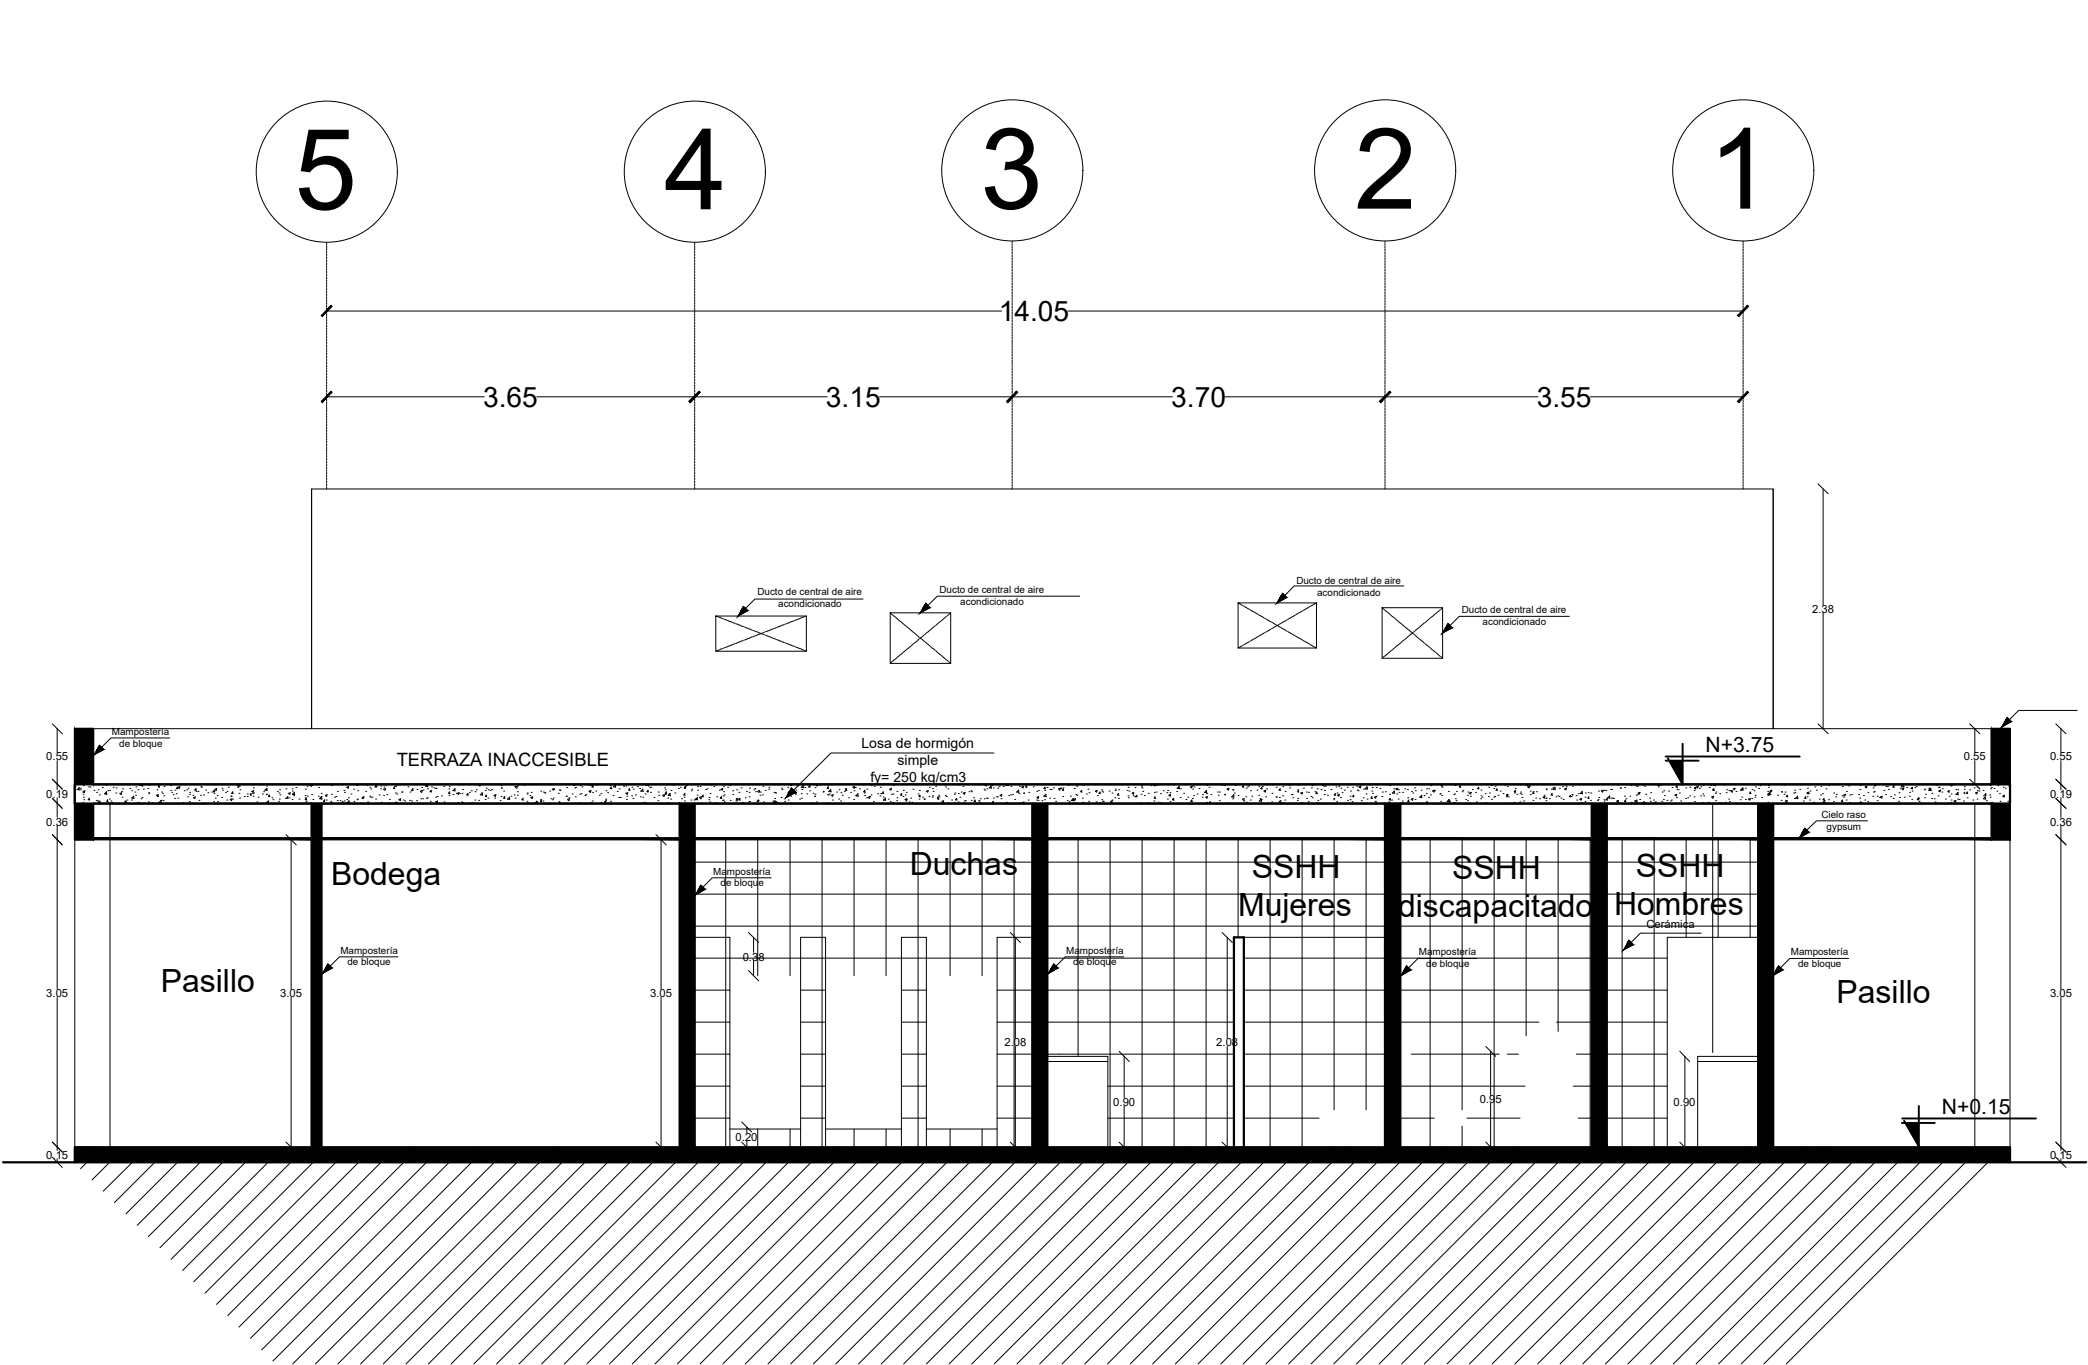

COMEDOR - CORTE B-B

ESCALA 1:75

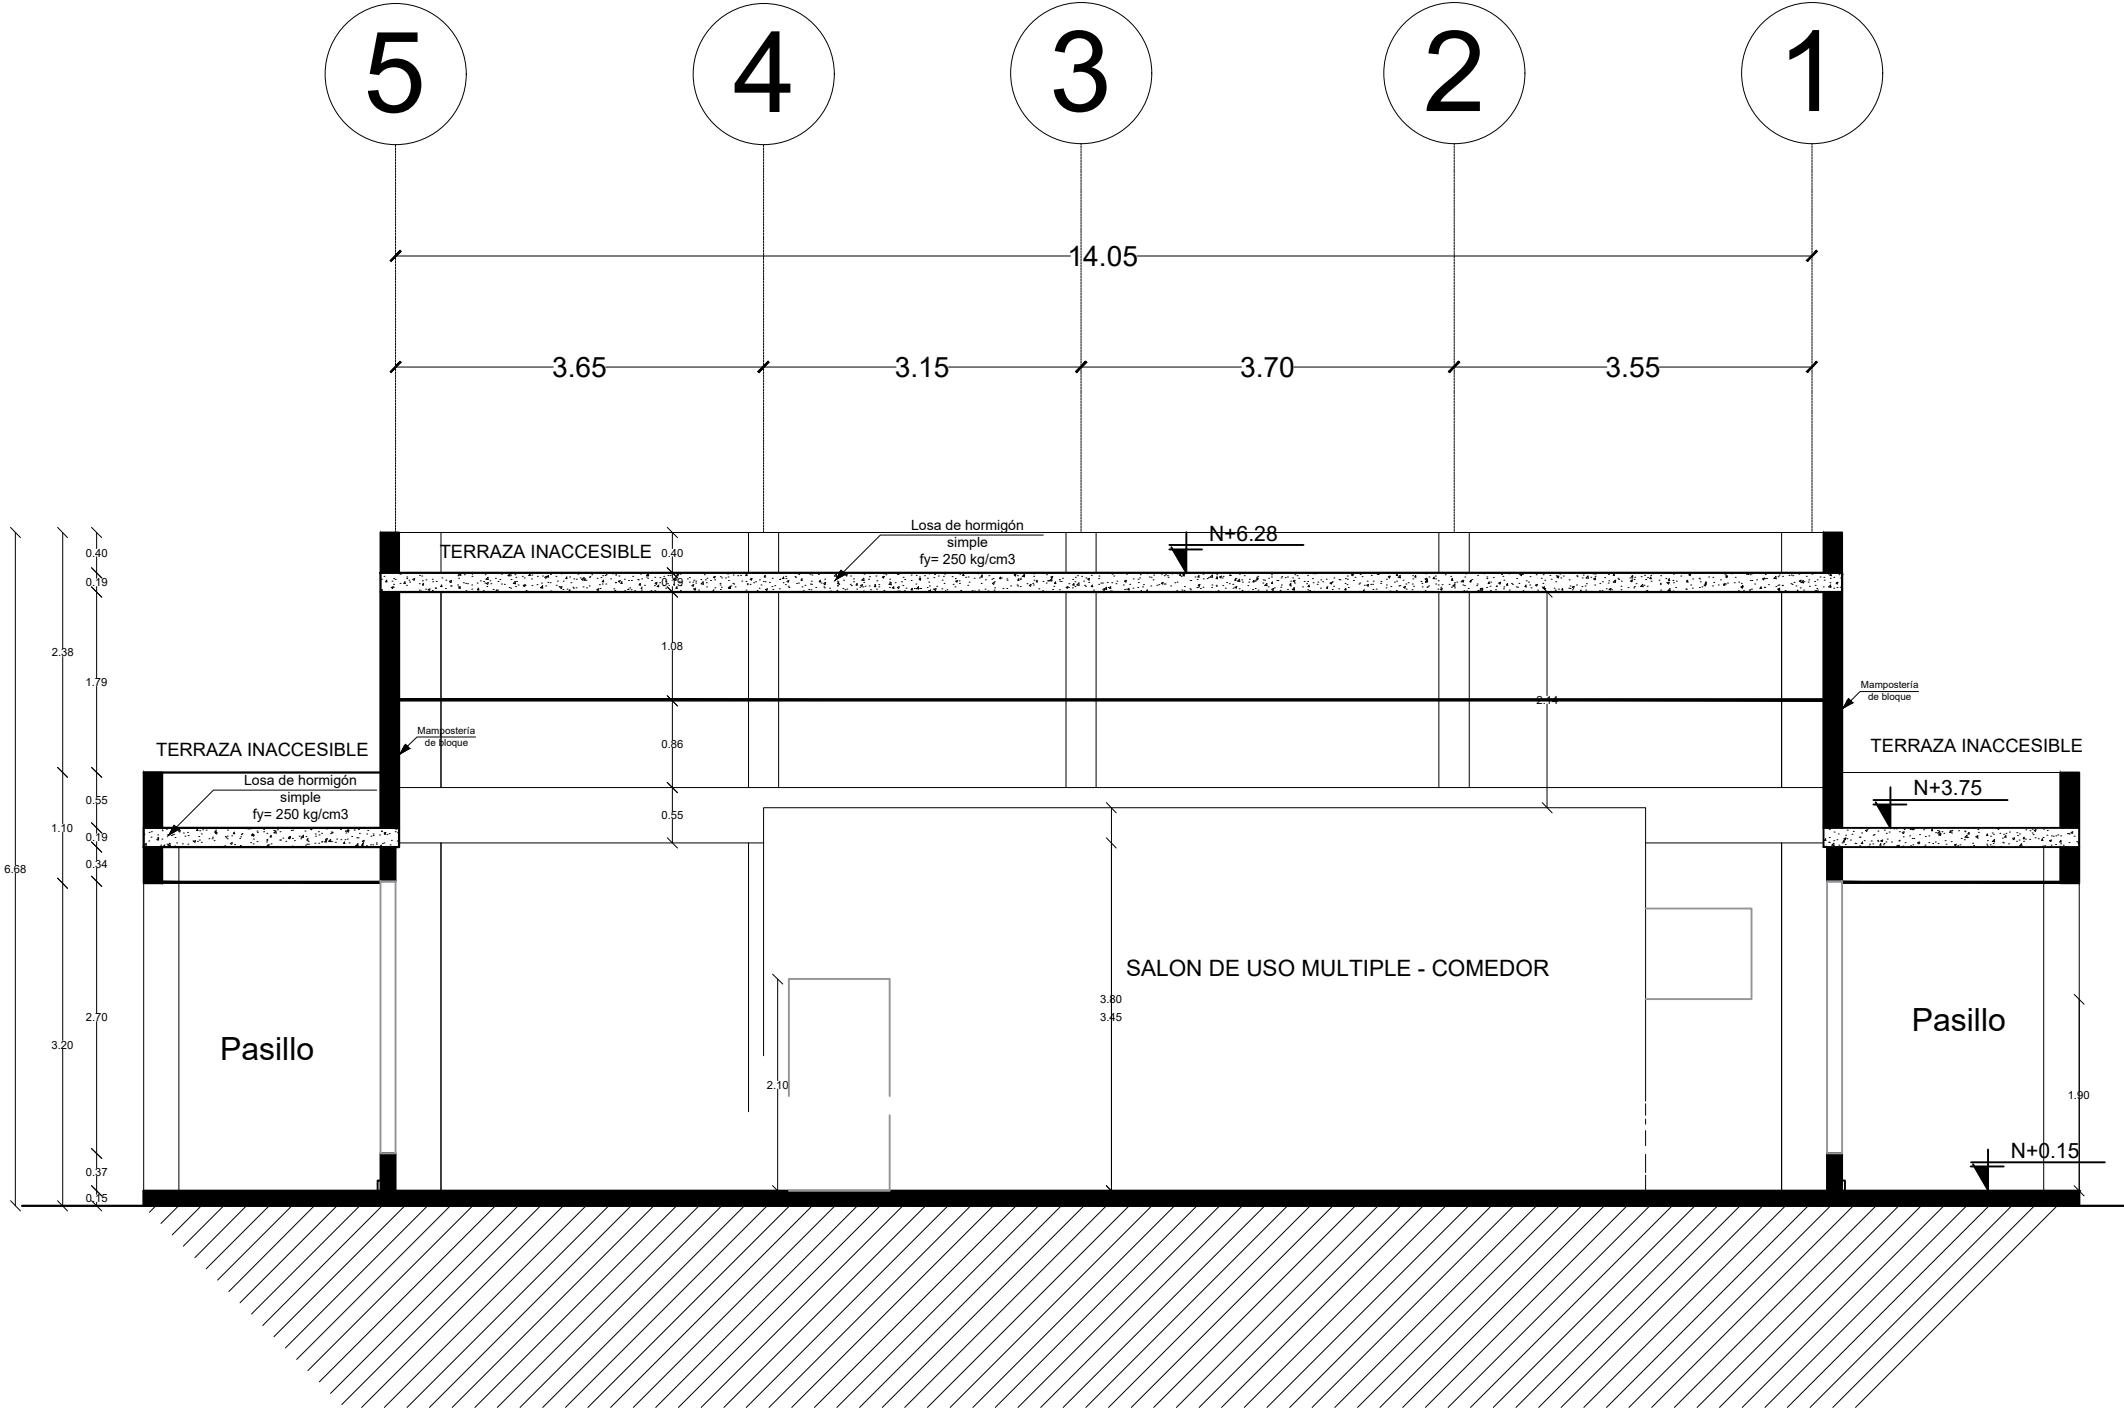

COMEDOR - CORTE C-C

ESCALA 1:75

PROYECTO :

"UNIDAD EDUCATIVA ESTANDARIZADA DEL MILENIO
NARANJITO"

UBICACIÓN :

GUAYAS
PROVINCIA

NARANJITO
PROVINCIA

NARANJITO
CANTÓN

ESCALA :

INDICADAS

CONTIENE :

- ESTADO ACTUAL
- CORTE B-B
- CORTE C-C
- FACHADA POSTERIOR

ESCALA :

1:100

FECHA :

NOVIEMBRE 2022

LAMINA :

A4 - 004

DIBUJADO POR :

ARQ. KEYLA PACHECO TOVAR
DIBUJANTE DEL PROYECTO

ELABORADO POR :

ARQ. CHRISTIAN LÓPEZ ARMIJOS
ANALISTA TÉCNICO DEL PROYECTO

SELLOS MUNICIPALES :