



POSTE REFLECTORES

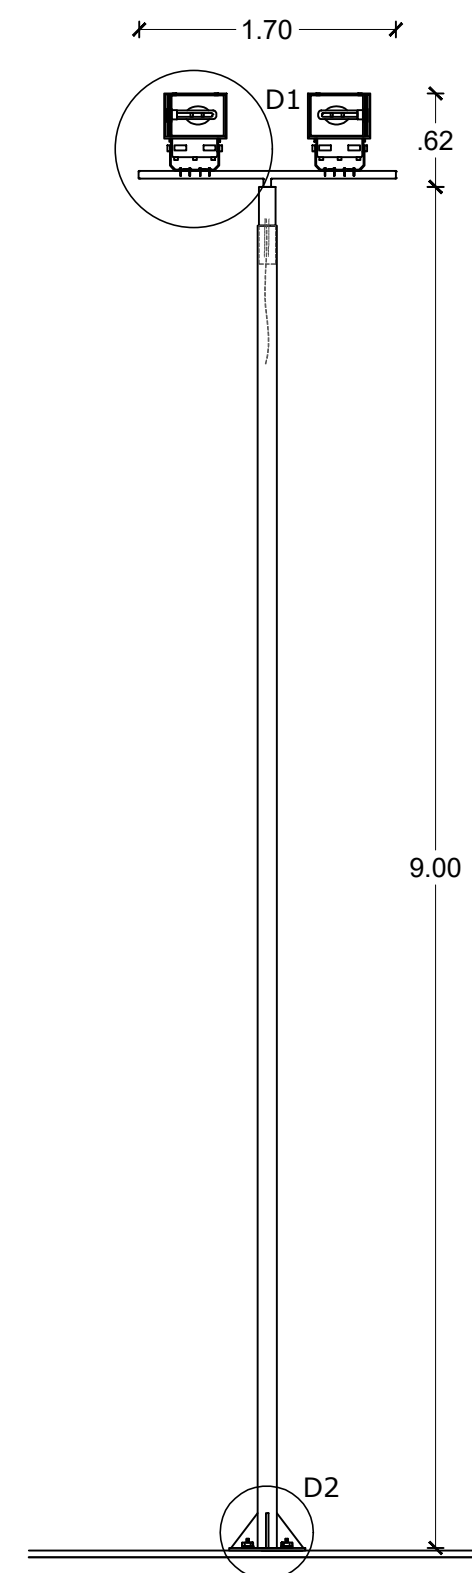


ELEVACIÓN FRONTAL  
ESCALA 1:50


NOTA:  
Reflector tipo HQI 400W, dirigible, foco HQI 400W-220V, temperatura de color 4100 ó 6000 °K, protegido del exterior con grado de estanqueidad IP 65, vidrio frontal templado

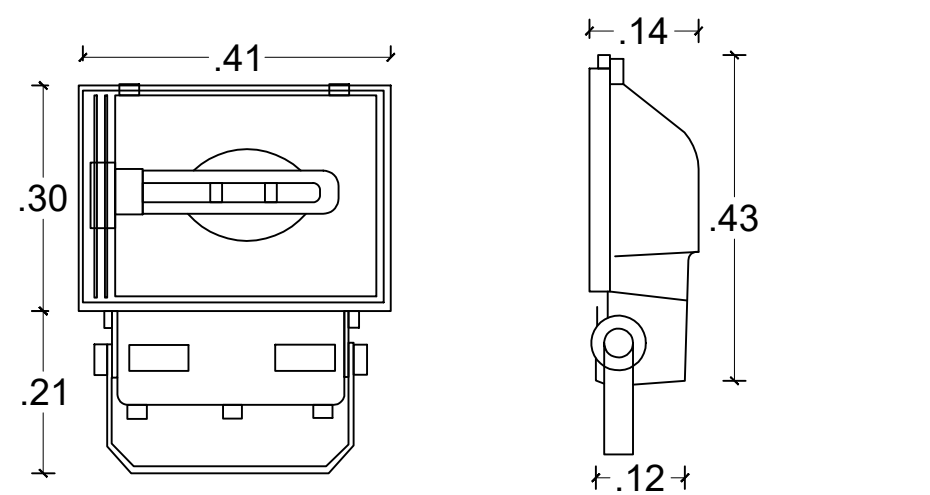


ELEVACIÓN LATERAL  
ESCALA 1:10

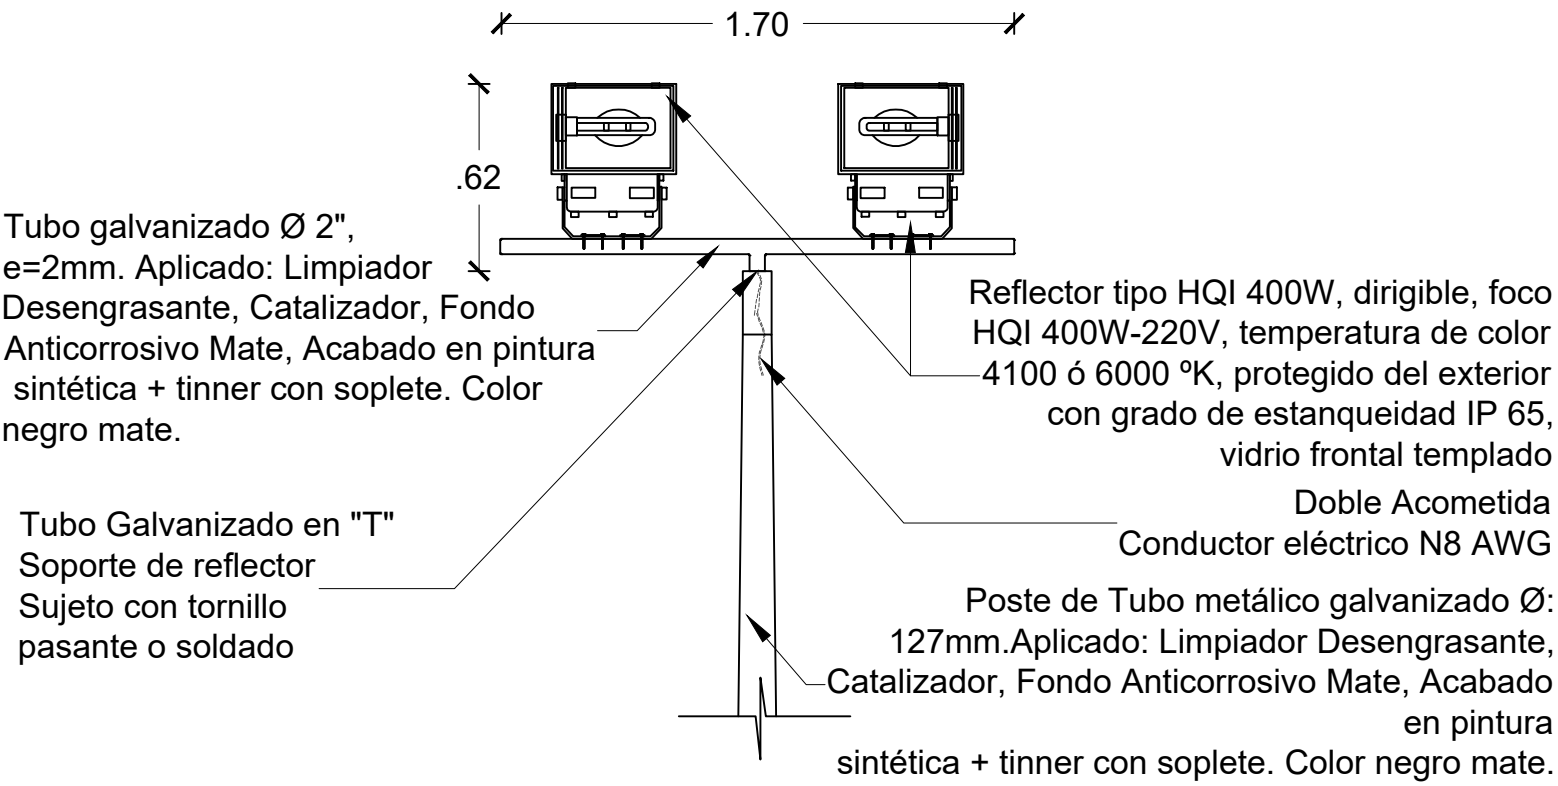

DETALLE 1  
ESCALA 1:25

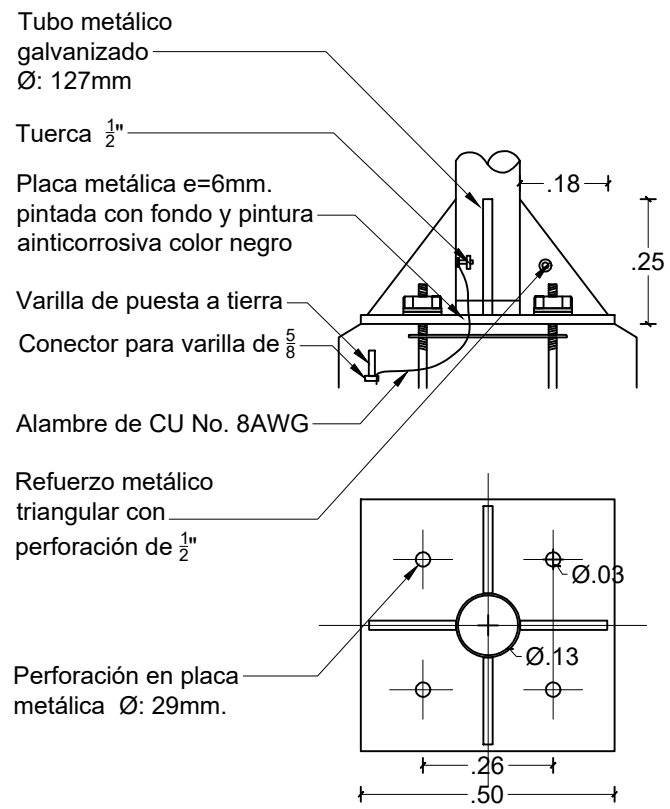


DETALLE 2  
ESCALA 1:15

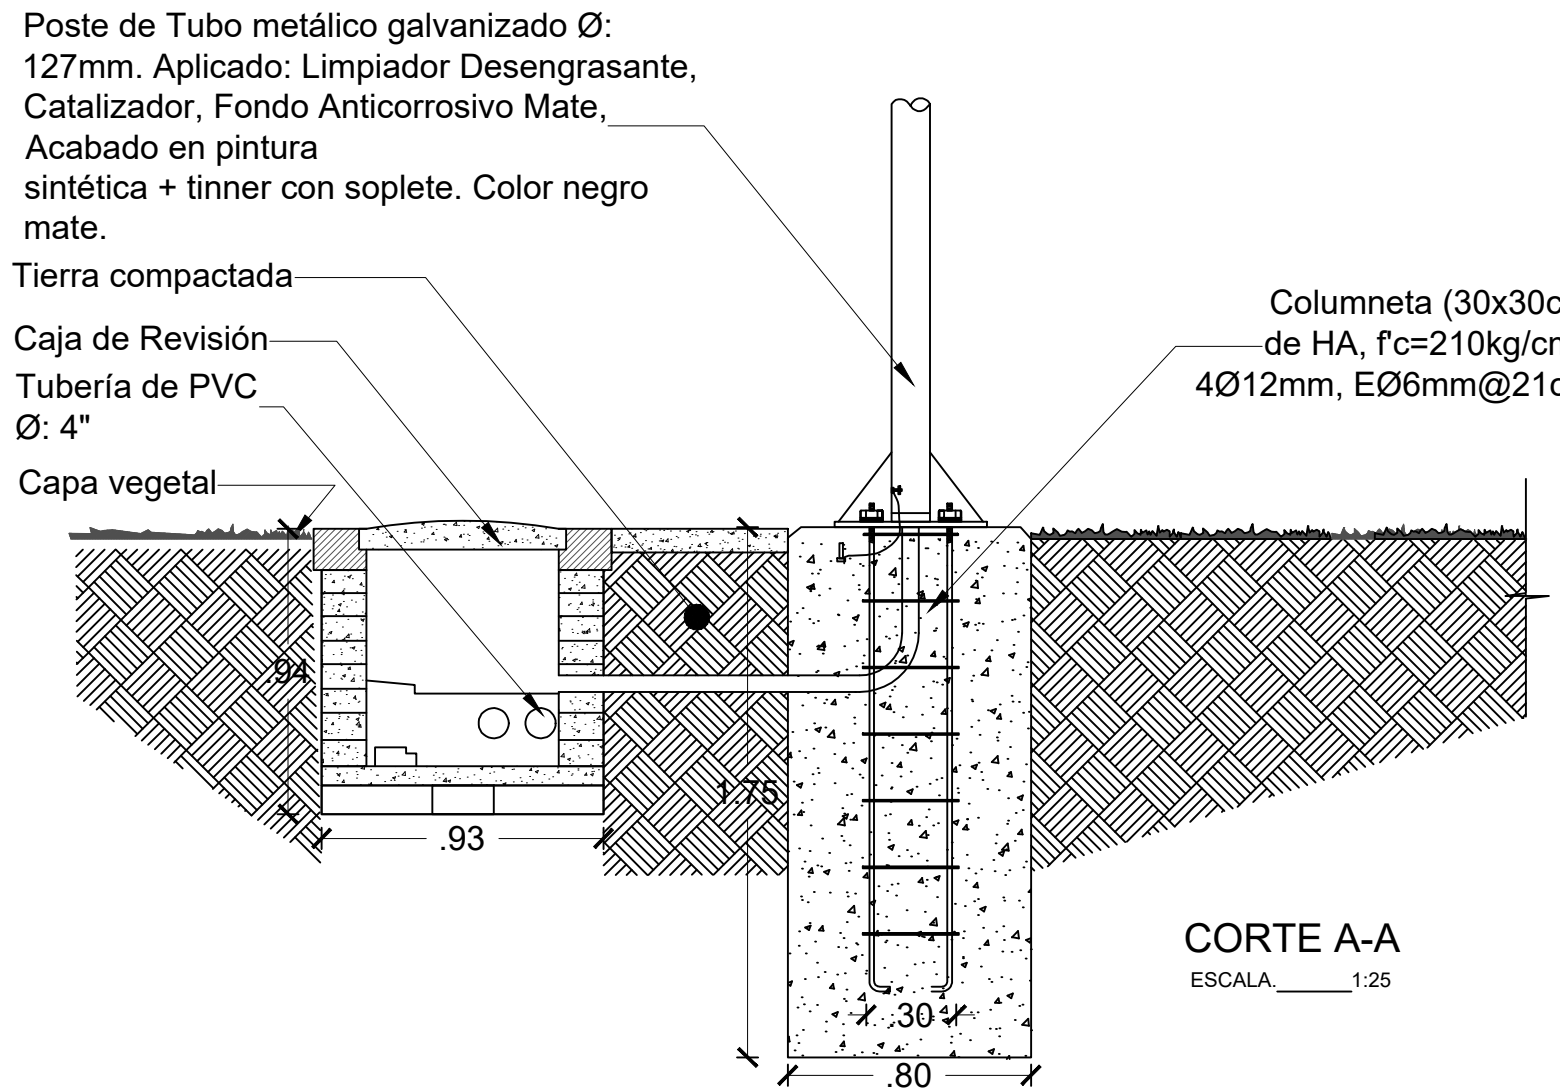


CORTE A-A  
ESCALA 1:25


POSTE METÁLICO

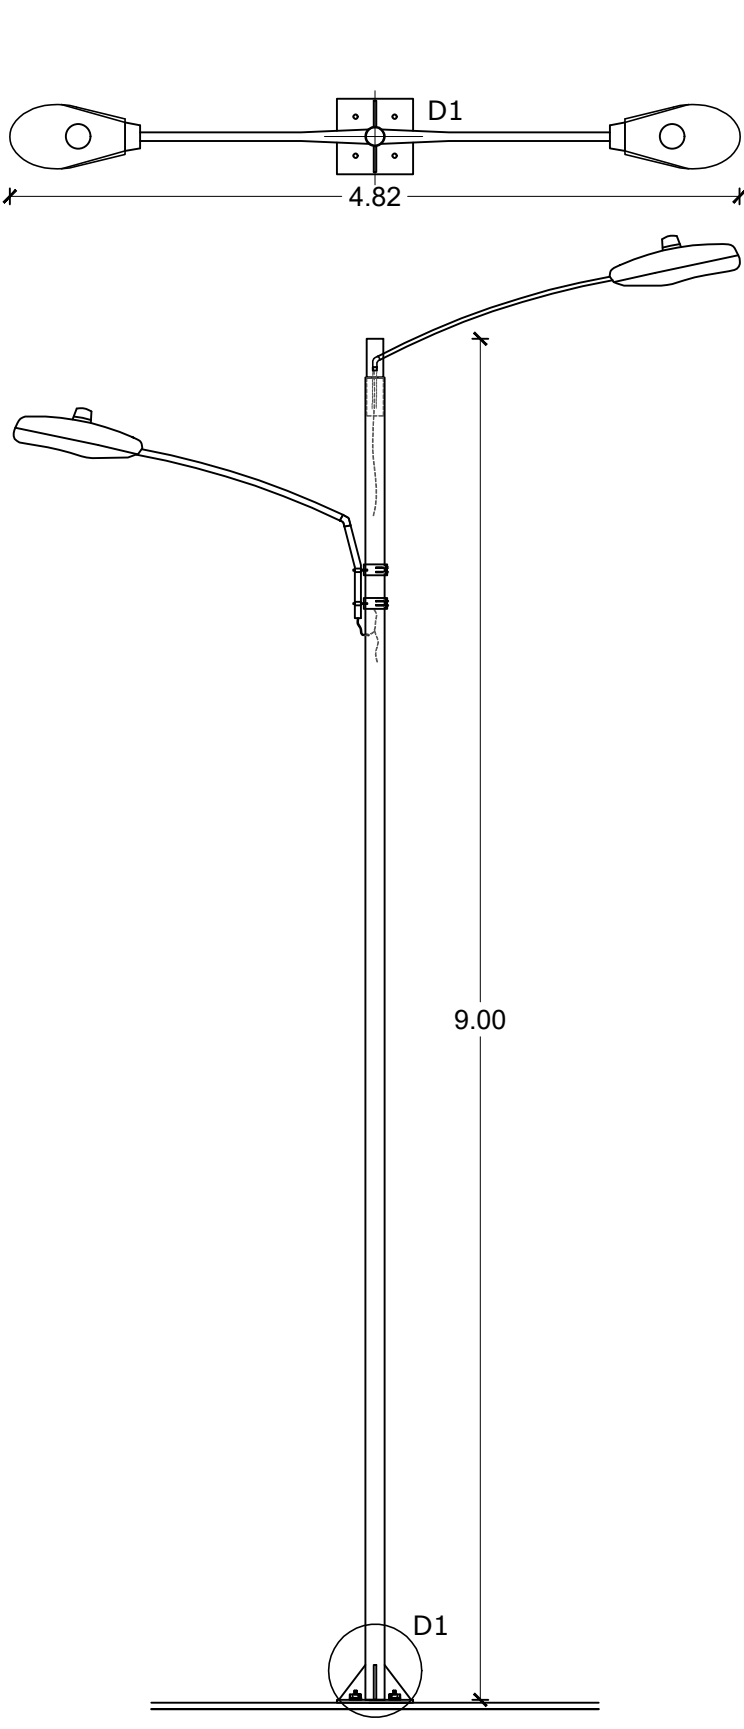

ELEVACIÓN FRONTAL  
ESCALA 1:50

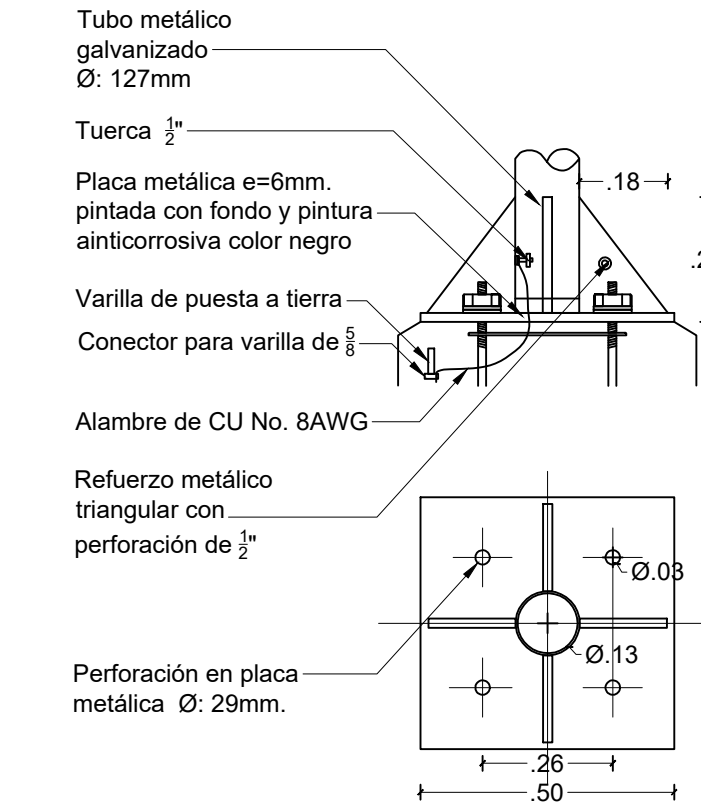


DETALLE 1  
ESCALA 1:15

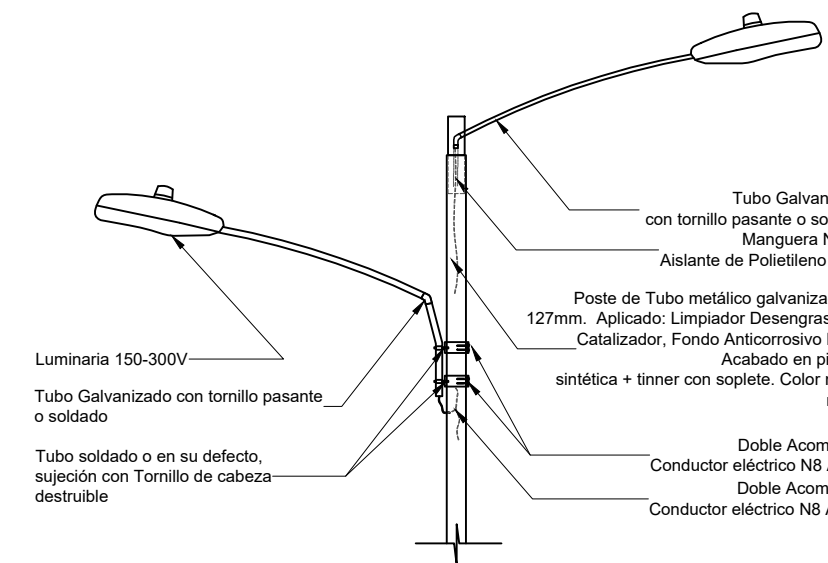


DETALLE 2  
ESCALA 1:50

CERRAMIENTO EXTERNO DE TUBO METÁLICO

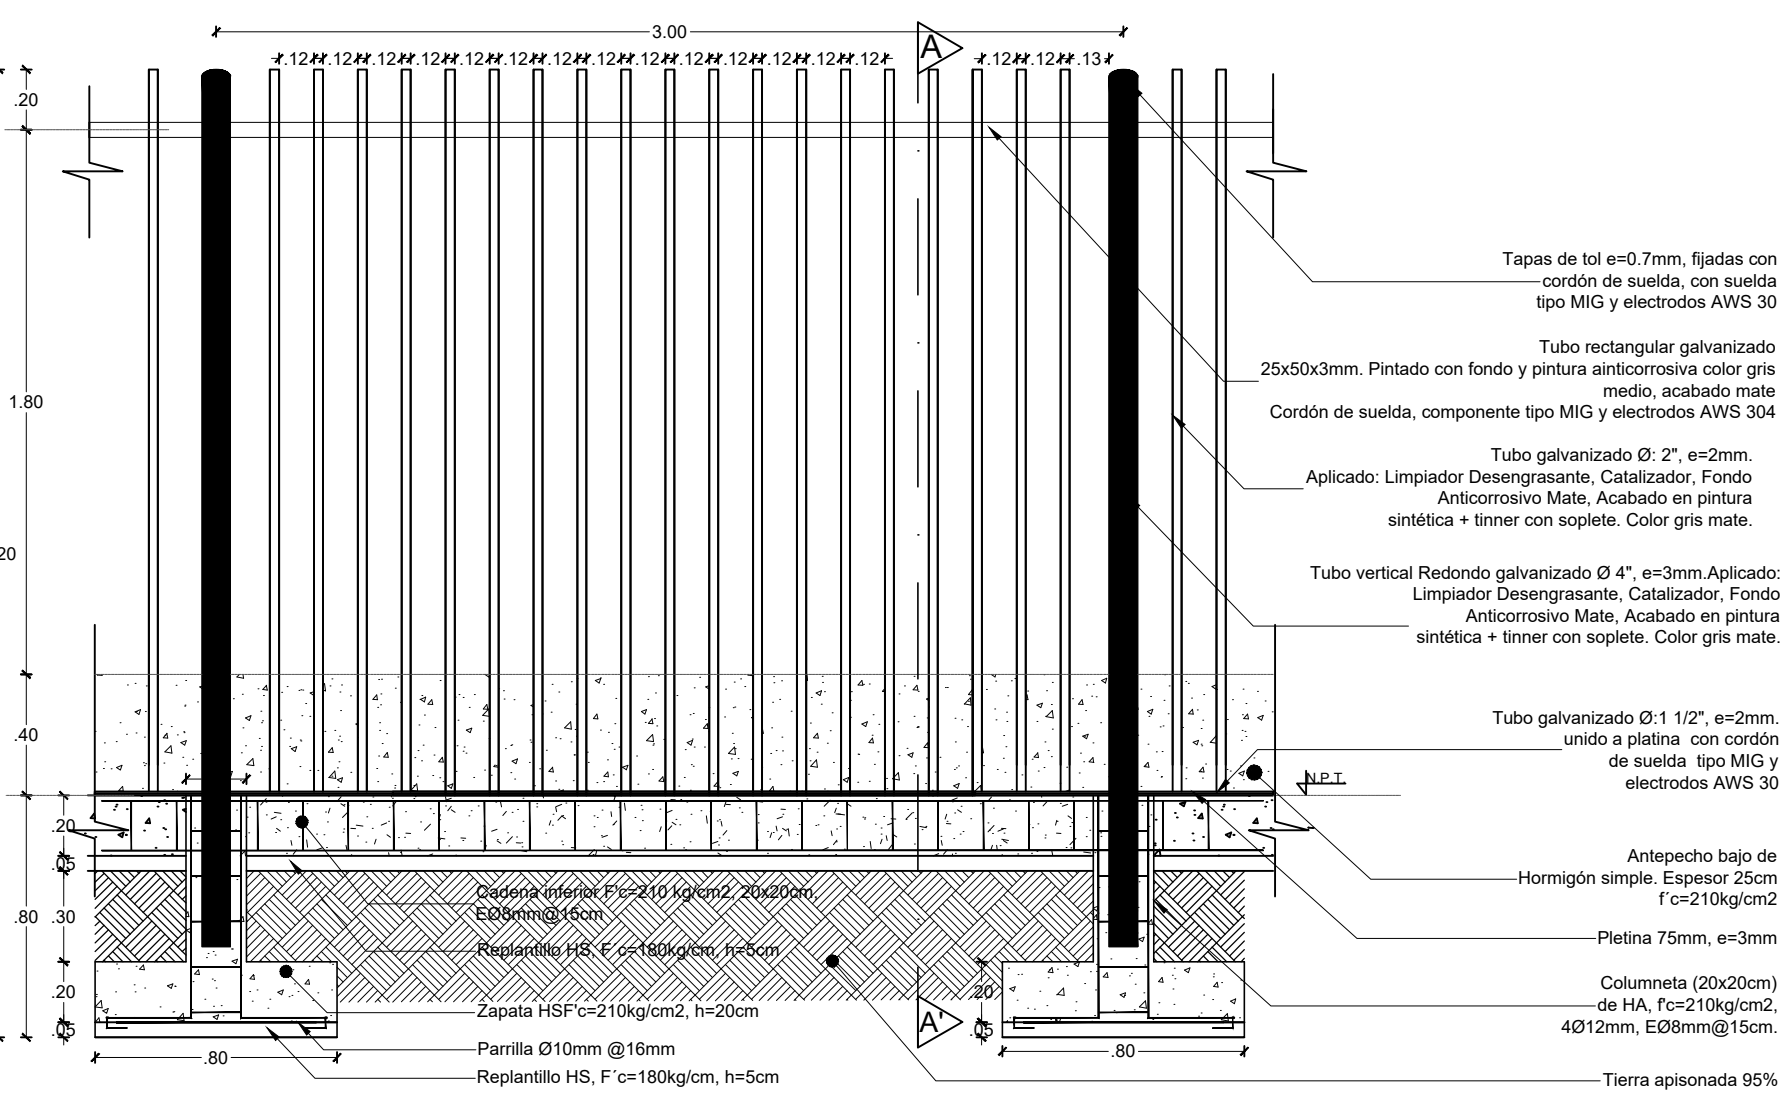


CORTE A-A  
ESCALA 1:25

CERRAMIENTO BLOQUE

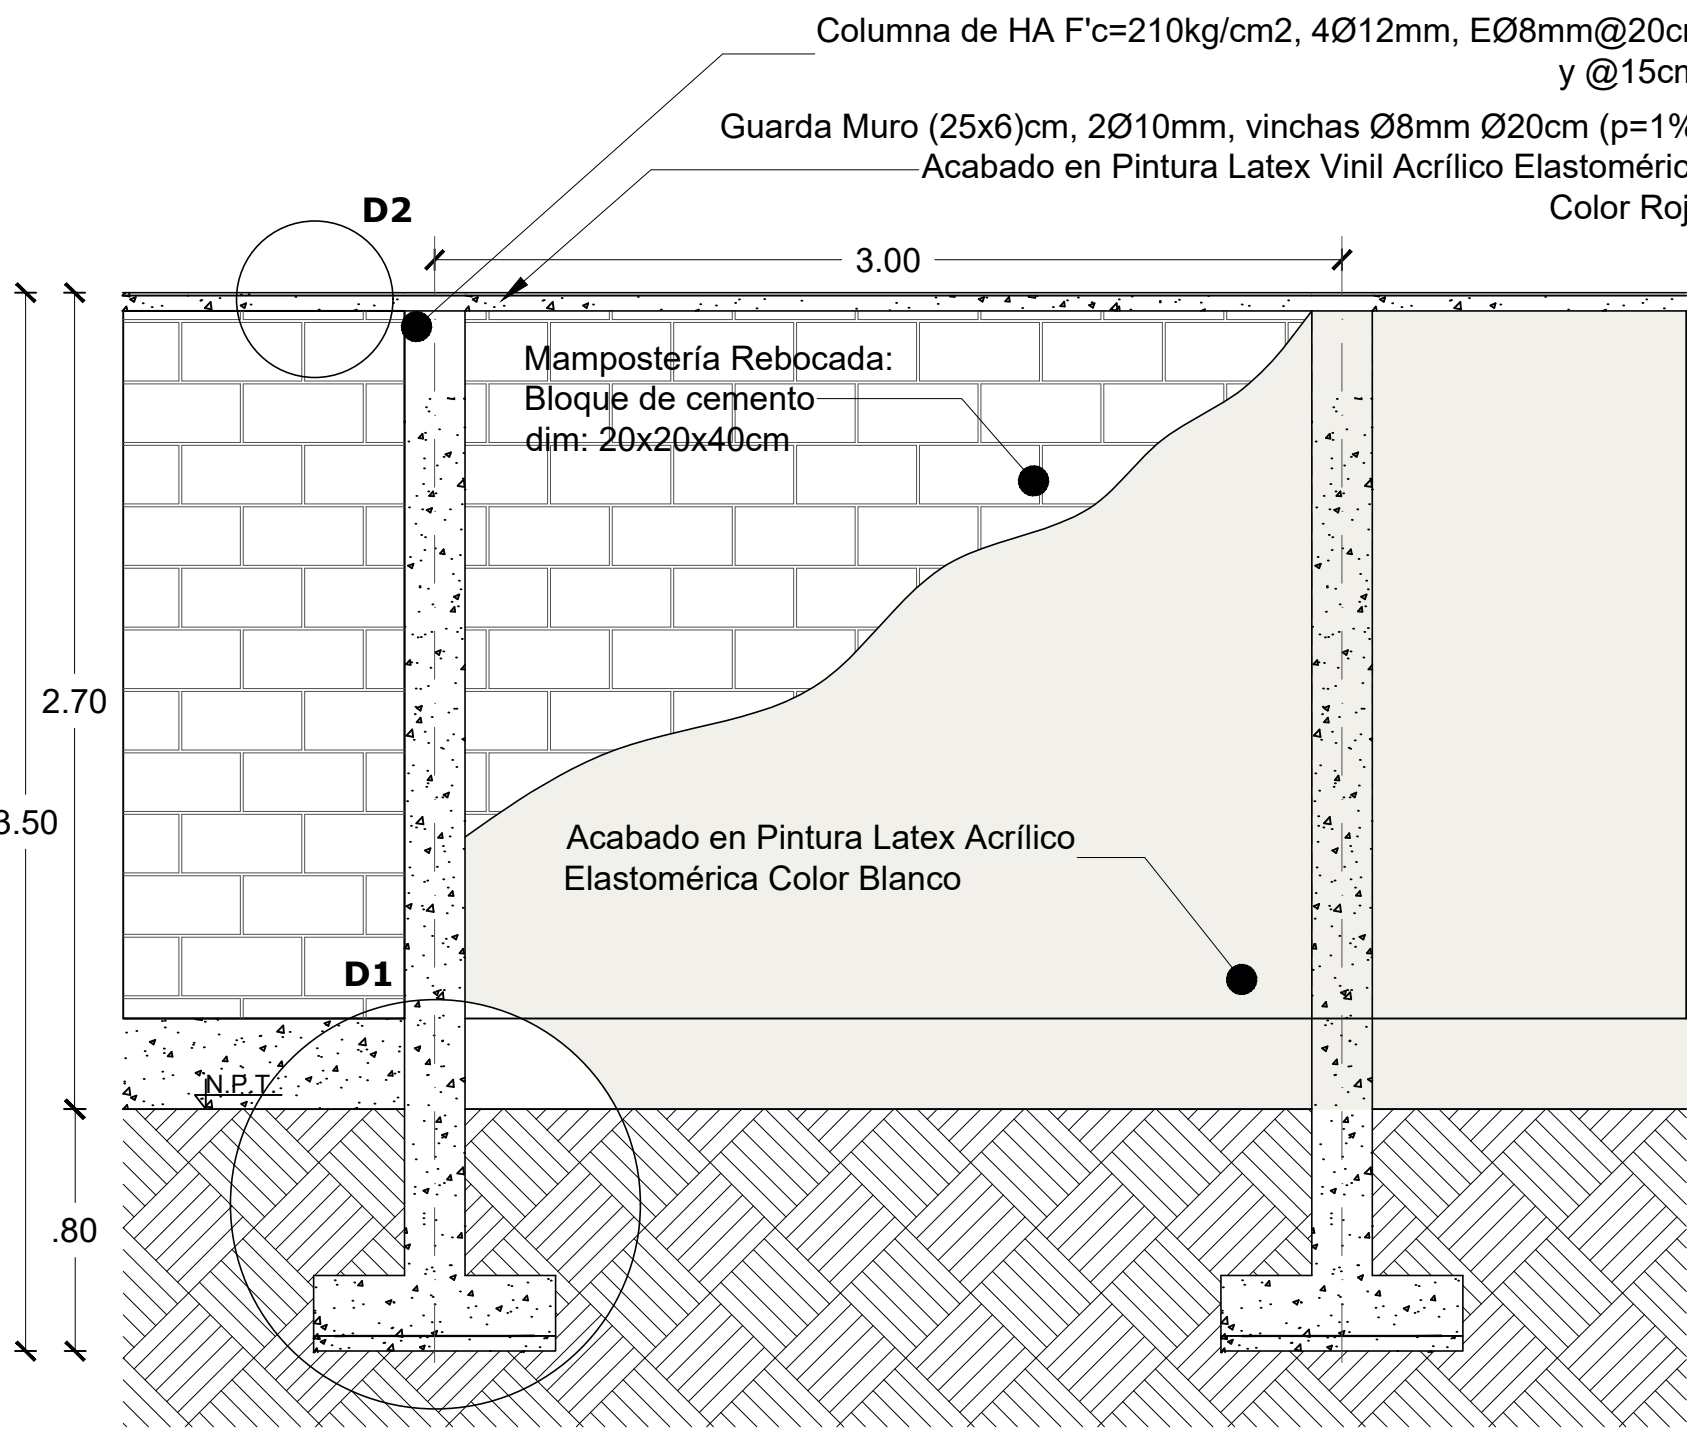

CORTE A-A  
ESCALA 1:25

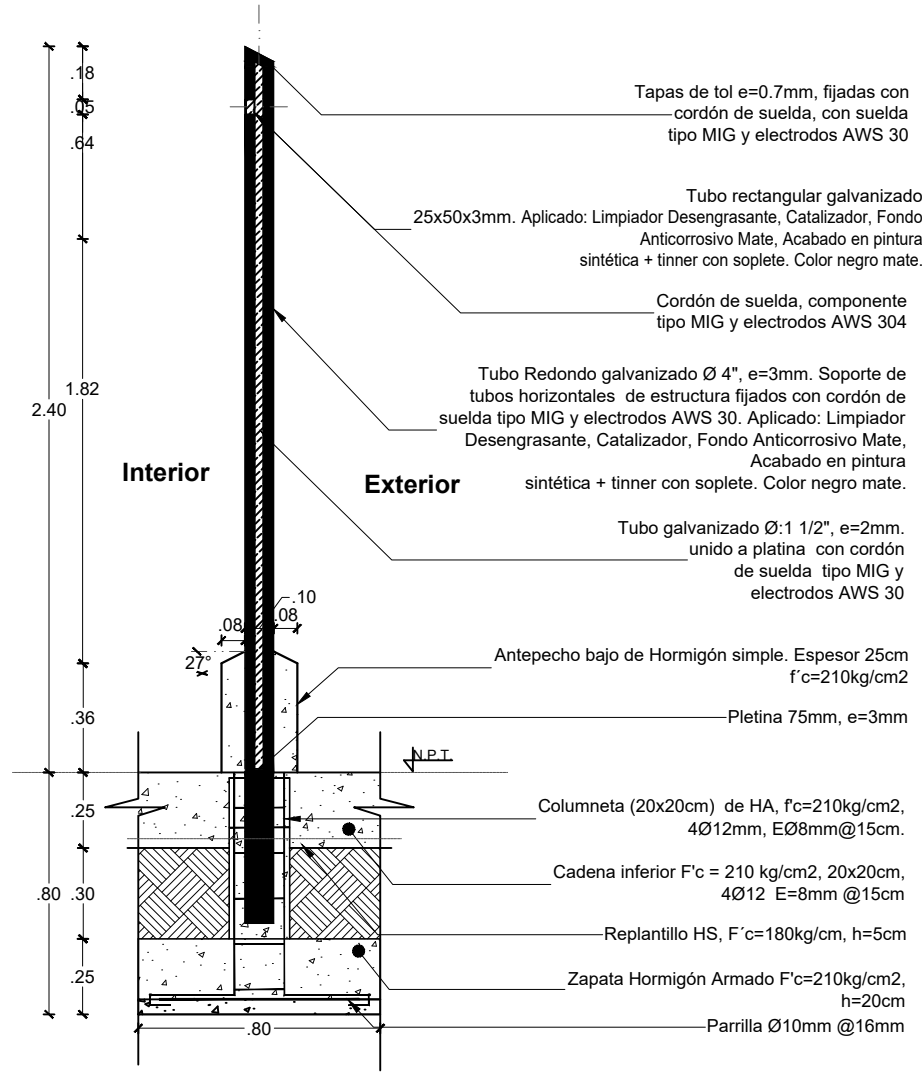

CORTE B-B  
ESCALA 1:25


MINISTERIO DE  
TRANSPORTE Y  
OBRAS PÚBLICAS

MINISTERIO  
DE EDUCACIÓN

Ing. Freddy Moreira Moreira  
DIRECTOR DISTRITAL DE TRANSPORTE Y OBRAS PÚBLICAS DEL GUAYAS

ARQ. JUAN PABLO VILLAFUERTE  
DIRECTOR DISTRITAL DE INFRAESTRUCTURA FÍSICA

ESQUEMA REFERENCIAL DE PROYECTO :

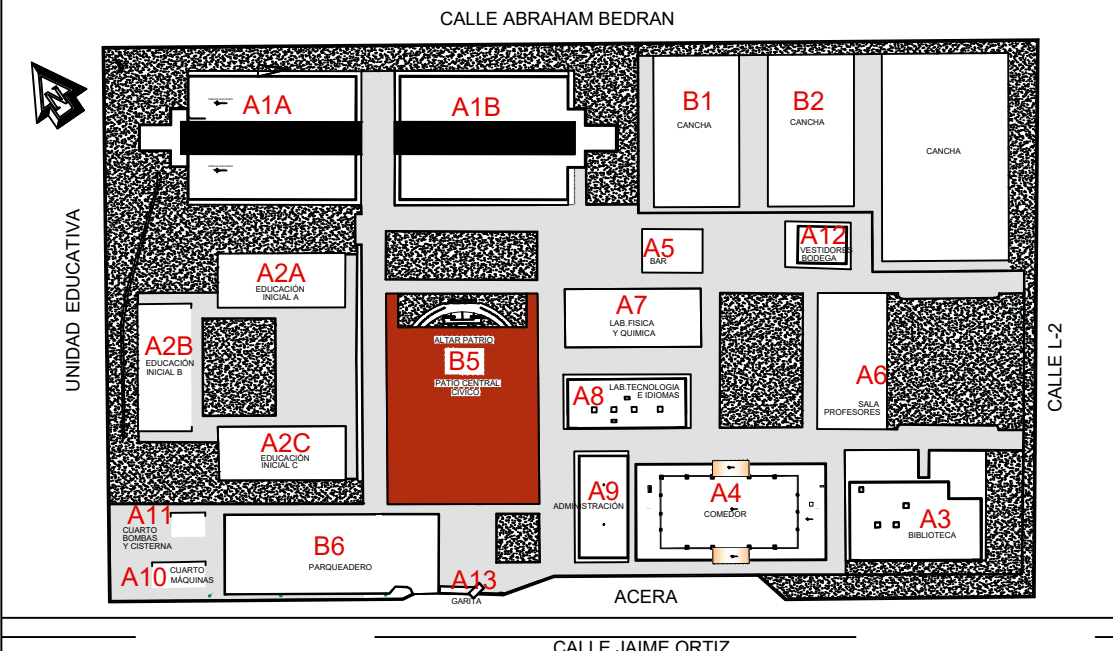

PROYECTO :  
"UNIDAD EDUCATIVA ESTANDARIZADA DEL MILENIO NARANJITO"

UBICACIÓN :  
GUAYAS PROVINCIA NARANJITO PROVINCIA NARANJITO CANTÓN

ESCALA :  
INDICADAS

CONTIENE :  
- DETALLES  
- DETALLES VARIOS

ESCALA :  
1:100

FECHA :  
NOVIEMBRE 2022

LAMINA :  
B2 - 003

DIBUJADO POR :

ARQ. KEYLA PACHECO TOVAR  
DIBUJANTE DEL PROYECTO

ELABORADO POR :

ARQ. CHRISTIAN LÓPEZ ARMIJOS  
ANALISTA TÉCNICO DEL PROYECTO

SELLOS MUNICIPALES :