



PLANTA ARQUITECTONICA

ESCALA 1:125

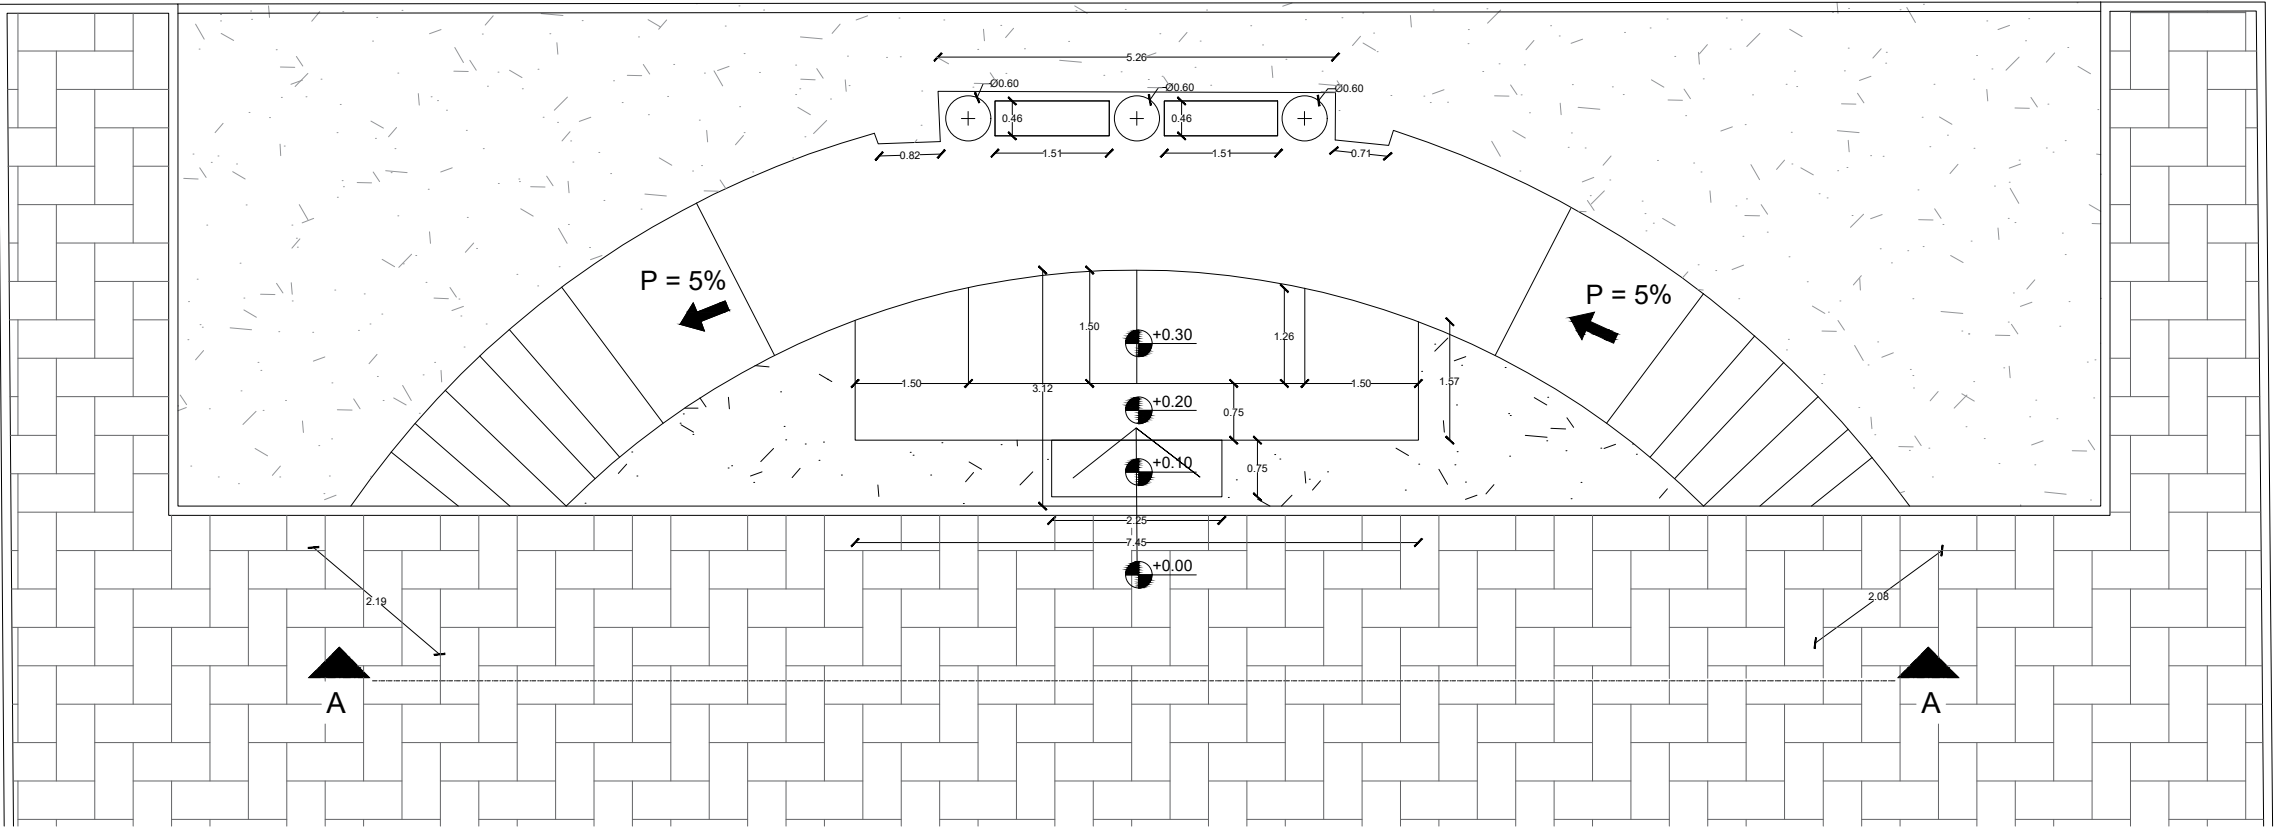

DETALLE DE ALTAR PATRIO

ESCALA 1:100

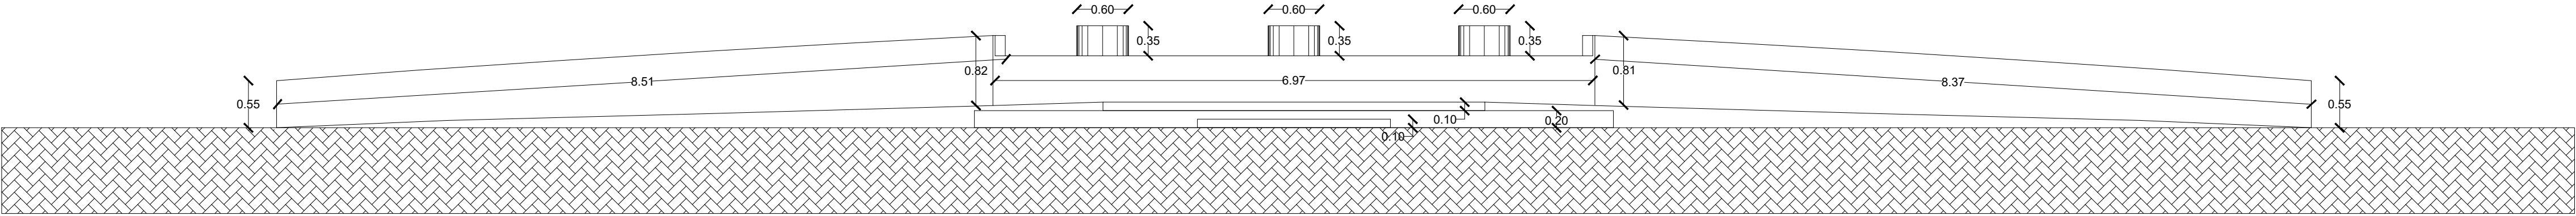

ALZADO

ESCALA 1:50


MINISTERIO DE
TRANSPORTE Y
OBRAS PÚBLICAS

MINISTERIO
DE EDUCACIÓN

ING. FREDDY MOREIRA MOREIRA
DIRECTOR DISTRITAL DE TRANSPORTE Y OBRAS PÚBLICAS DE PICHINCHA

ARQ. JUAN PABLO VILLAFUERTE
DIRECTOR NACIONAL DE INFRAESTRUCTURA FÍSICA

ESQUEMA REFERENCIAL DEL PROYECTO:

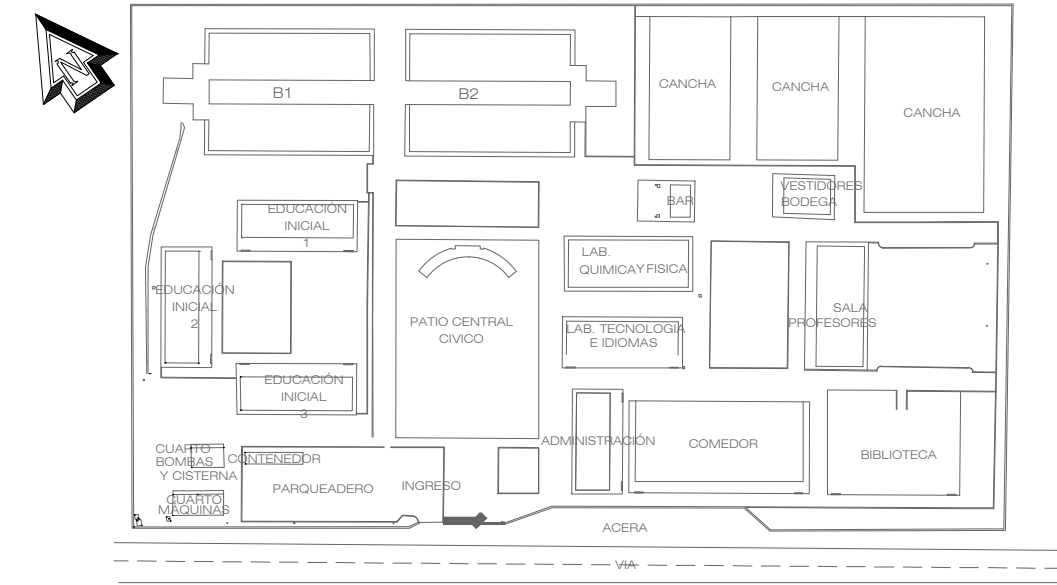

PROYECTO:

"UNIDAD EDUCATIVA ESTANDARIZADA DEL MILENIO "
NARANJITO

UBICACIÓN:

GUAYAS
PROVINCIA

NARANJITO
CANTÓN

NARANJITO
PARROQUIA

TIPOLOGÍA:

MAYOR

CONTIENE:

ALTAR PATRIO Y PATIO CÍVICO ESTADO ACTUAL

ESCALA:

INDICADAS

FECHA:

NOVIEMBRE 2022

LÁMINA N.º


B5 - 001

ELABORADO:

ING. RENATA NAVIA G.
DIBUJANTE


ARQ. XAVIER GARCÍA M.
ARQUITECTO

SELLOS MUNICIPALES:

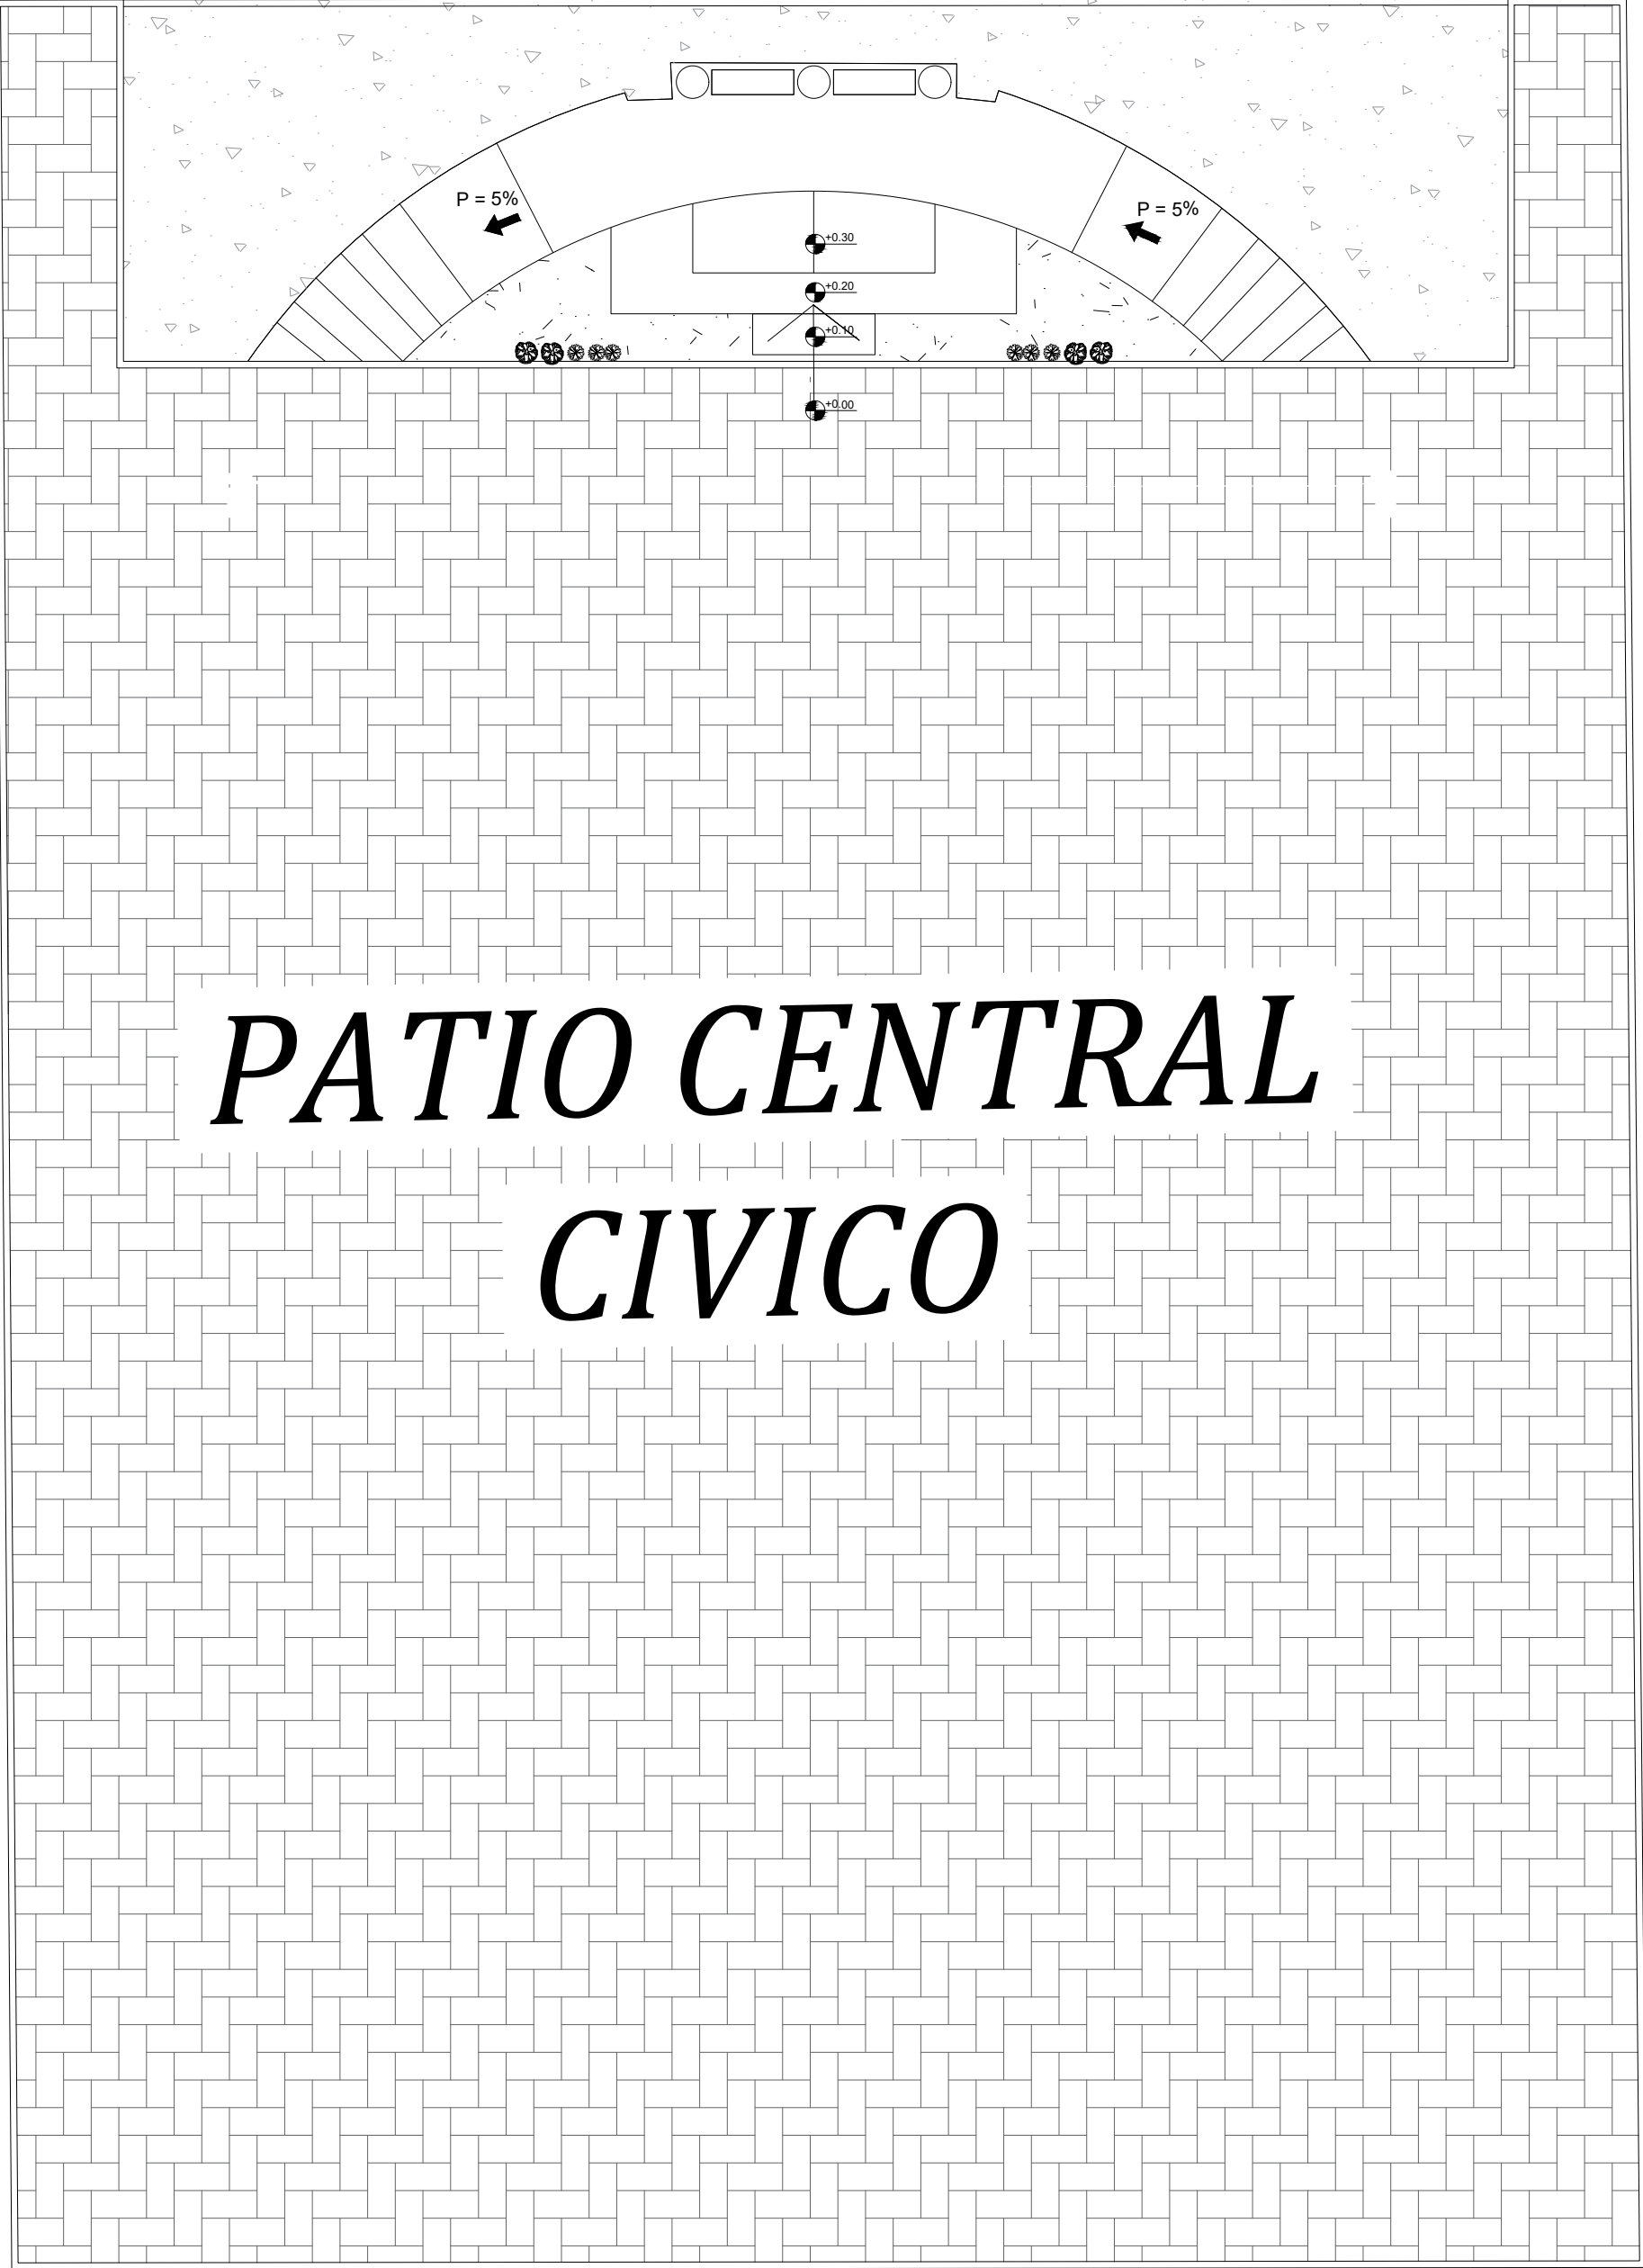


PLANTA ARQUITECTONICA

ESCALA 1:125

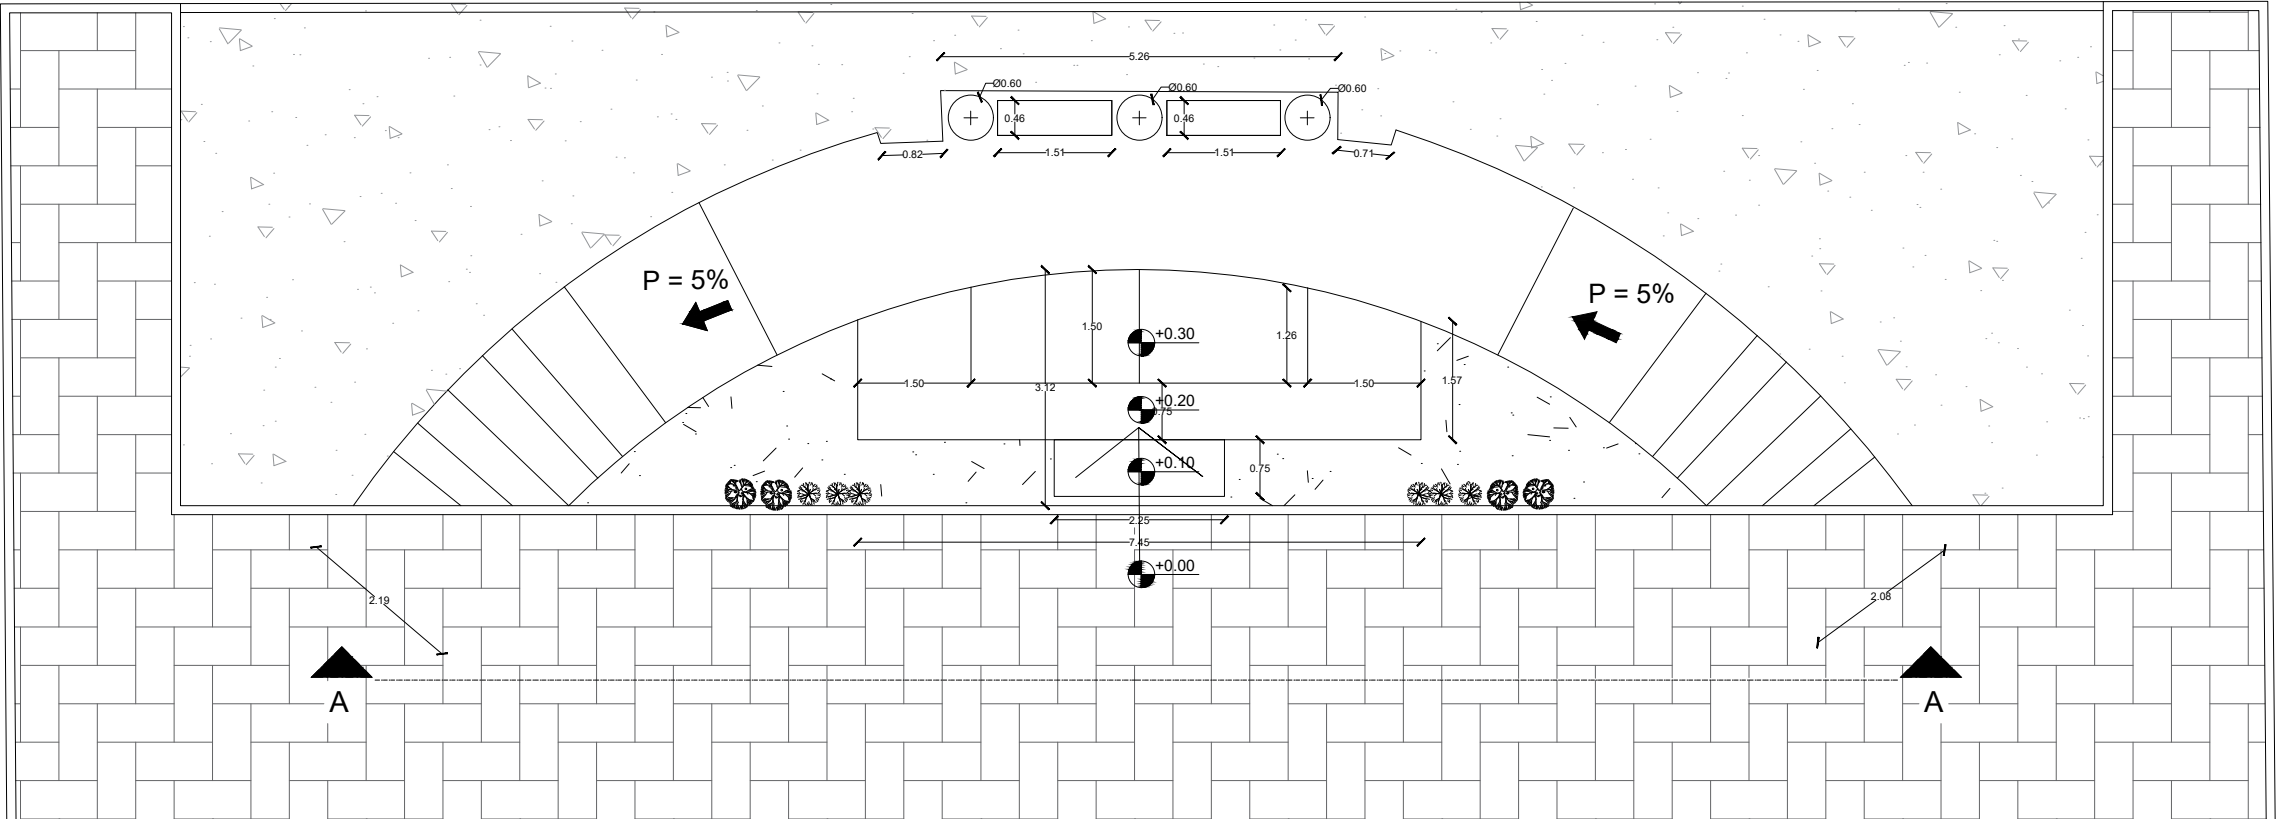

DETALLE DE ALTAR PATRIO

ESCALA 1:100

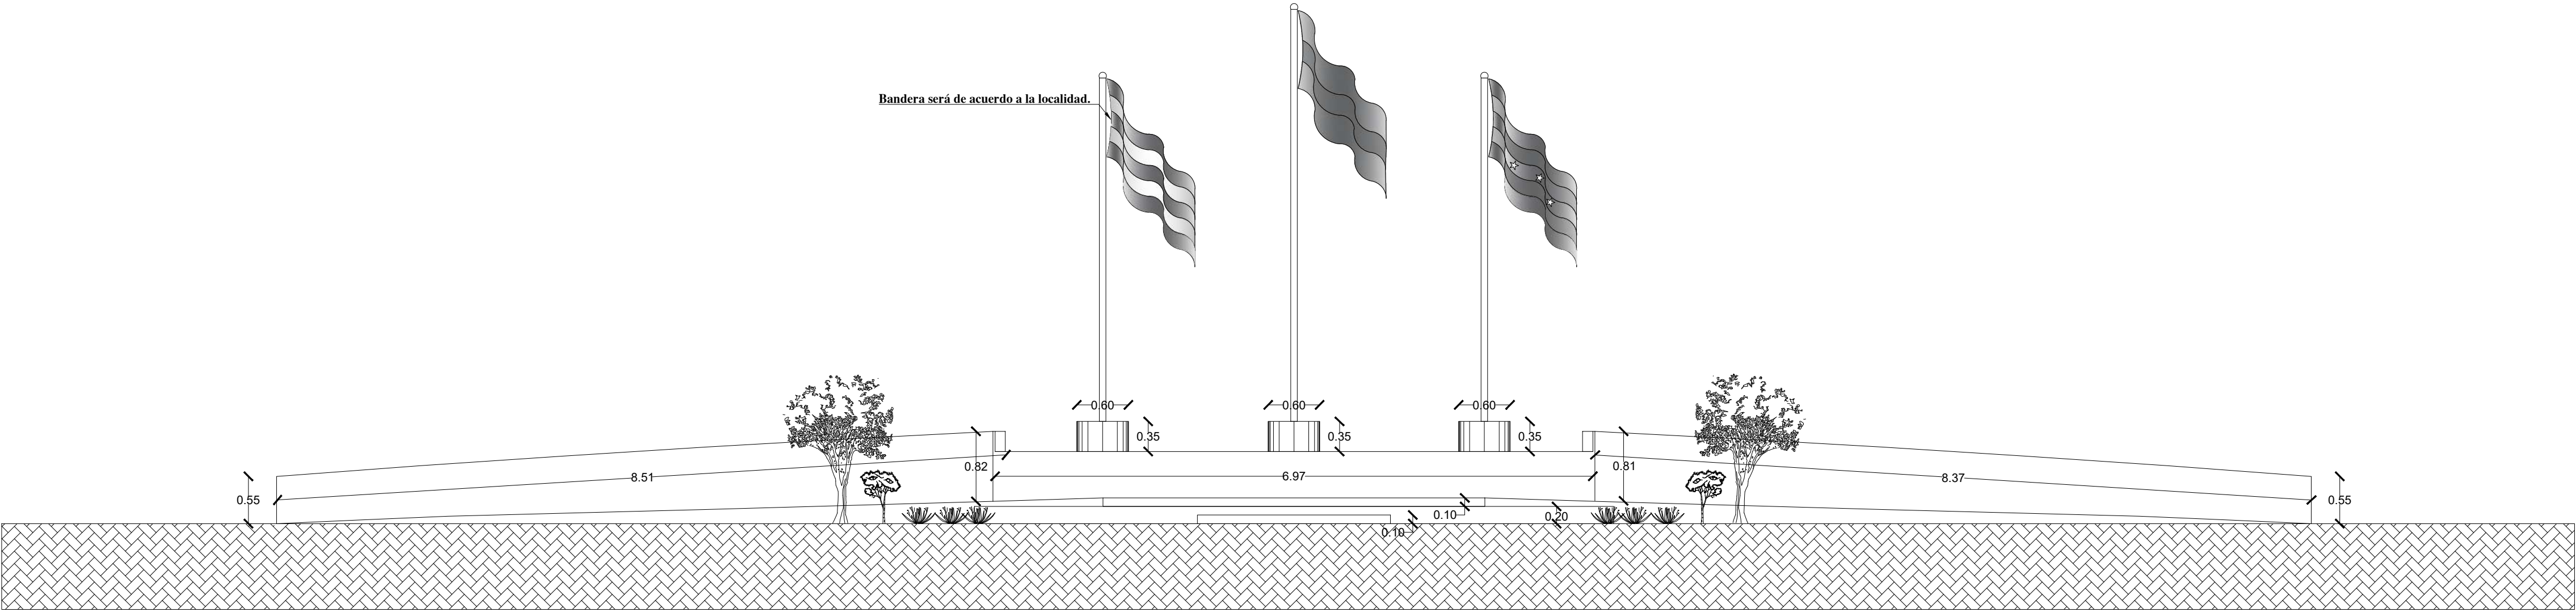

ALZADO

ESCALA 1:50


MINISTERIO DE
TRANSPORTE Y
OBRAS PÚBLICAS

MINISTERIO
DE EDUCACIÓN

ING. FREDDY MOREIRA MOREIRA
DIRECTOR DISTRITAL DE TRANSPORTE Y OBRAS PÚBLICAS DE PICHINCHA

ARQ. JUAN PABLO VILLAFUERTE
DIRECTOR NACIONAL DE INFRAESTRUCTURA FÍSICA

ESQUEMA REFERENCIAL DEL PROYECTO:

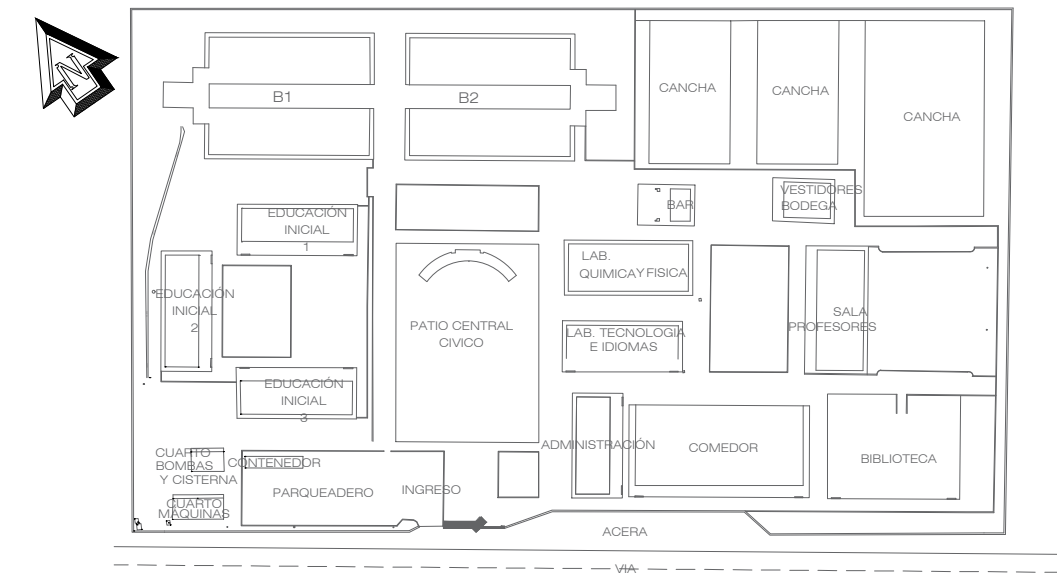

PROYECTO:

"UNIDAD EDUCATIVA ESTANDARIZADA DEL MILENIO " NARANJITO

UBICACIÓN:

GUAYAS
PROVINCIA

NARANJITO
CANTÓN

NARANJITO
PARROQUIA

TIPOLOGÍA:

MAYOR

CONTIENE:

ALTAR PATRIO Y PATIO CÍVICO PROPUESTA

ESCALA:

INDICADAS

FECHA:

NOVIEMBRE 2022

LÁMINA N.º

B5 - 002

ELABORADO:

ING. RENATA NAVIA G.
DIBUJANTE

ARQ. XAVIER GARCIA M.
ARQUITECTO

SELLOS MUNICIPALES: