PLANILLA DE ACERO DE REFUERZO

Mc	TIPO	Ø	No.	Dimensiones (m) a	b	c	d	e	traslapo	ganchos	LONGITUD DESARROLL	LONGITUD TOTAL	PESO Kg
UNIDAD EDUCATIVA ESTANDARIZADA DEL MILENIO DE TIPOLOGIA MAYOR MARANJITO													
CUBIERTA													
100	P	P100	2	3.13							3.13	6.26	39.50
101	P	P100	2	3.92							3.92	7.84	49.47
102	P	P100	3	0.10							0.1	0.3	1.89
200	P	P60	3	4.13							4.13	12.39	24.28
201	P	P60	7	4.02							4.02	28.14	55.15

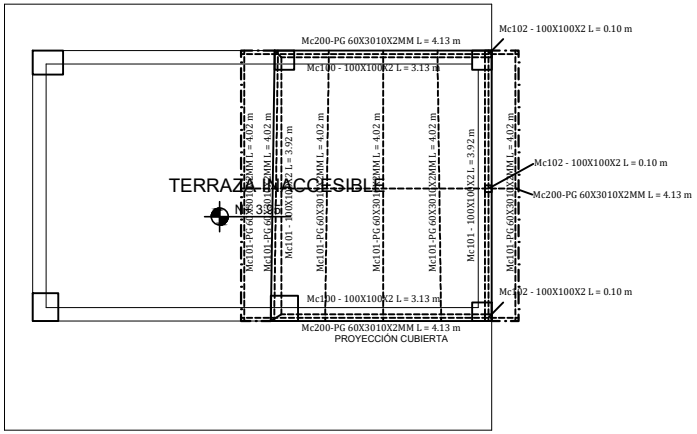

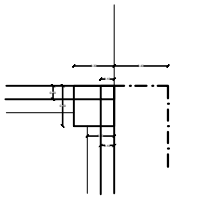

DETALLE DE VIGA PERFIL 100X100X3MM

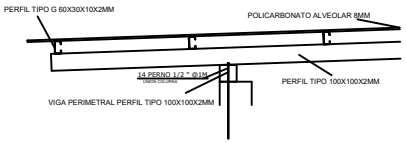

N+ 0.00

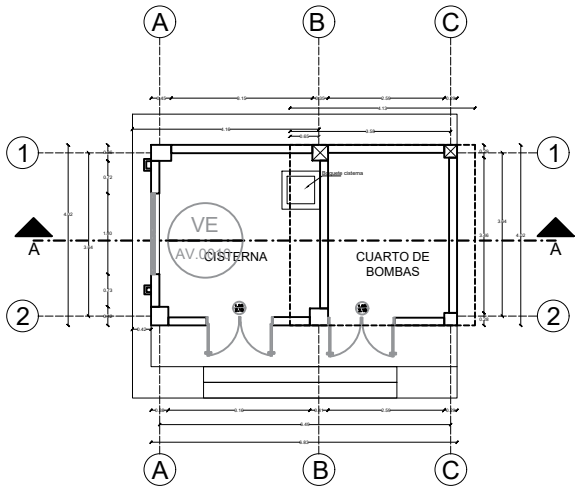

PLANTA ARQUITECTONICA

ESCALA 1:50

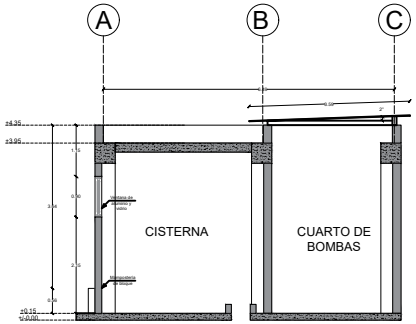

CORTE A-A´

ESCALA 1:50

MINISTERIO DE TRANSPORTE Y OBRAS PÚBLICAS

MINISTERIO DE EDUCACIÓN

Firmado electrónicamente por:
FREDDY HOMERO MOREIRA MOREIRA

MOREIRA
OBRAS PUBLICAS DE GUAYAS

ARQ. JUAN PABLO VILLAFUERTE
DIRECTOR NACIONAL DE INFRAESTRUCTURA FÍSICA

ESQUEMA REFERENCIAL DEL PROYECTO:

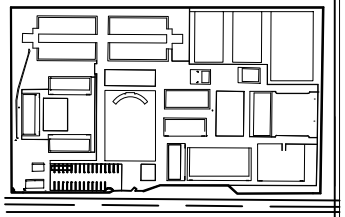

PROYECTO:

"UNIDAD EDUCATIVA ESTANDARIZADA DEL MILENIO " NARANJITO

UBICACIÓN:

GUAYAS	NARANJITO	NARANJITO
PROVINCIA	CANTÓN	PARROQUIA

TIPOLOGÍA:

MAYOR

CONTIENE:

CUBIERTA DE ELEMENTOS ESTRUCTURALES - PLANILLA

CUARTO DE BOMBAS Y CISTERNAS

ESCALA:	FECHA:	LÁMINA N.°
INDICADAS	DICIEMBRE 2022	1/1

ELABORADO POR :

DIANA RENCO REYES
INGENIERA CIVIL

SELLOS MUNICIPALES: