

ESCALA 1:75

PVC 4" / CABLE FIBRA ÓPTICA  
MULTIMODO 6 HILOS OM3 DESDE BLOQUE  
INDICADO EN PLANO DE IMPLANTACION


PZ-XX

CDOM-BIB-2

CDOM-BIB-1

DESDE RACK

R-BIB

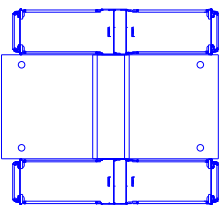

CCTV

CCTV


R-BIB-P01-19

R-BIB-P01-20

CDOM-BIB-1 CDOM-BIB-2

SIMBOLOGIA	
	Salida simple datos pared
	Salida simple datos piso
	Teléfono IP
	Salida simple access point pared
	Salida simple CCTV pared
	Salida simple CCTV Monitor
	Pozo de revisión
	Salida HDMI
	Bandeja metálica por piso
	Bandeja metálica por tumbado
	Rack Comunicaciones
	Tubería PVC 4"
	Caja metálica de paso 15x15cm
	Cámara IP

R-BIB-P01-01  
Posición en Patch Pannel  
Nombre del Patch Pannel  
Nombre del Rack

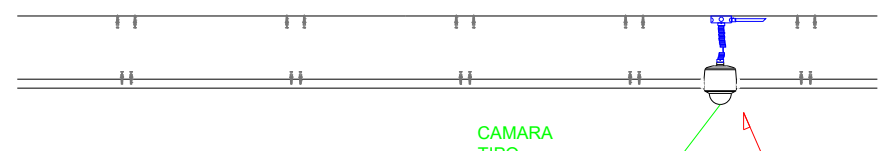

CAMARA TIPO DOMO

