


ING. FREDDY MOREIRA MOREIRA  
DIRECTOR DISTRITAL DE TRANSPORTE Y OBRAS PÚBLICAS DE PICHINCHA

ARQ. JUAN PABLO VILLAFUERTE  
DIRECTOR NACIONAL DE INFRAESTRUCTURA FÍSICA

ESQUEMA REFERENCIAL DEL PROYECTO:

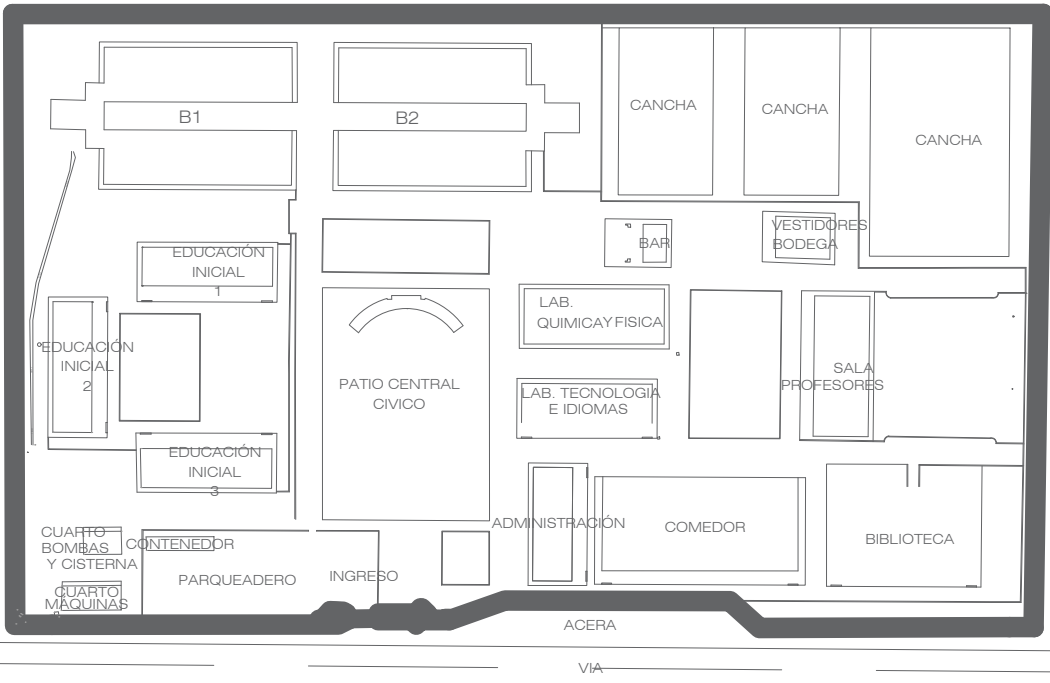

PROYECTO:

"UNIDAD EDUCATIVA ESTANDARIZADA DEL MILENIO "  
NARANJITO

UBICACIÓN:

GUAYAS  
PROVINCIA

NARANJITO  
CANTÓN

NARANJITO  
PARROQUIA

TIPOLOGÍA:

MAYOR

CONTIENE:

DETALLES DE SCI

ESCALA:

FECHA:

LÁMINA N.º

NOVIEMBRE 2022



HS-002

ELABORADO:


ING. PAULA NIEVES D  
ING. CIVIL HSROSANITARIO

ING. PATRICIO ESPINOZA  
ING. CIVIL HSROSANITARIO

SELLOS MUNICIPALES:

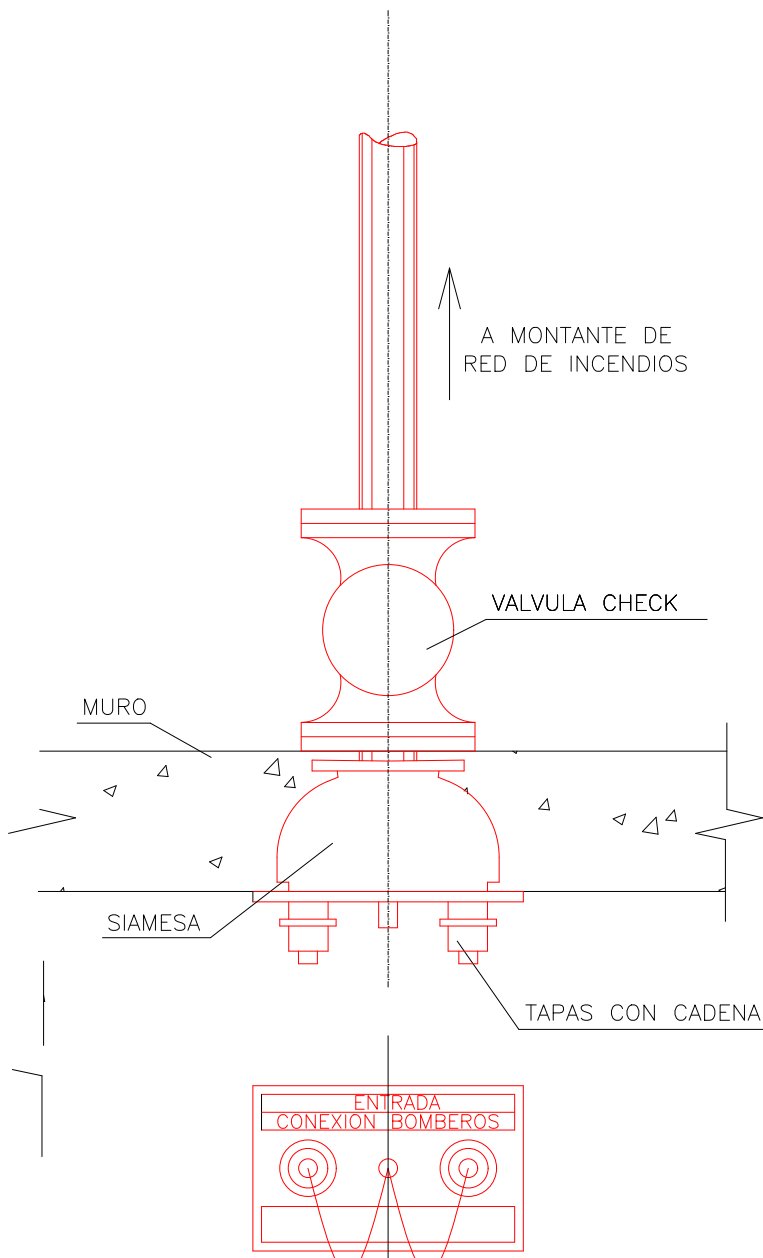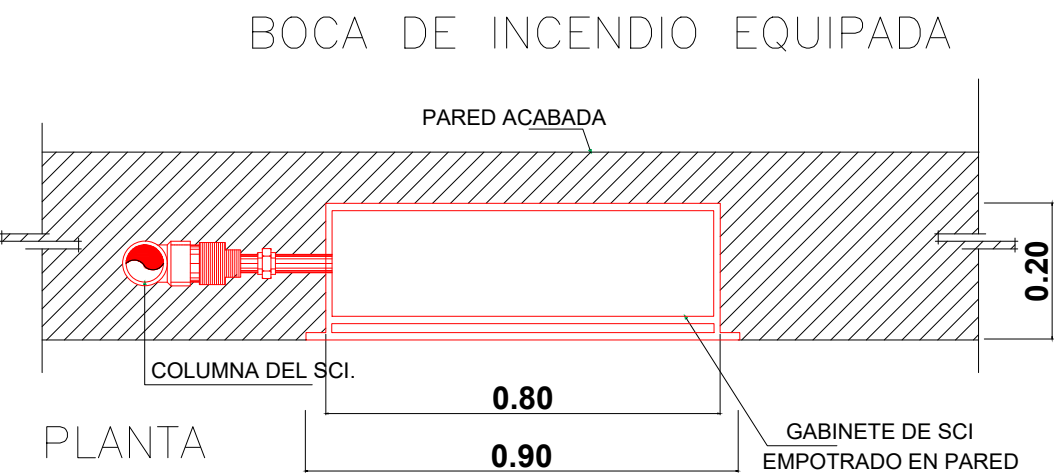


DETALLE DE SIAMESA

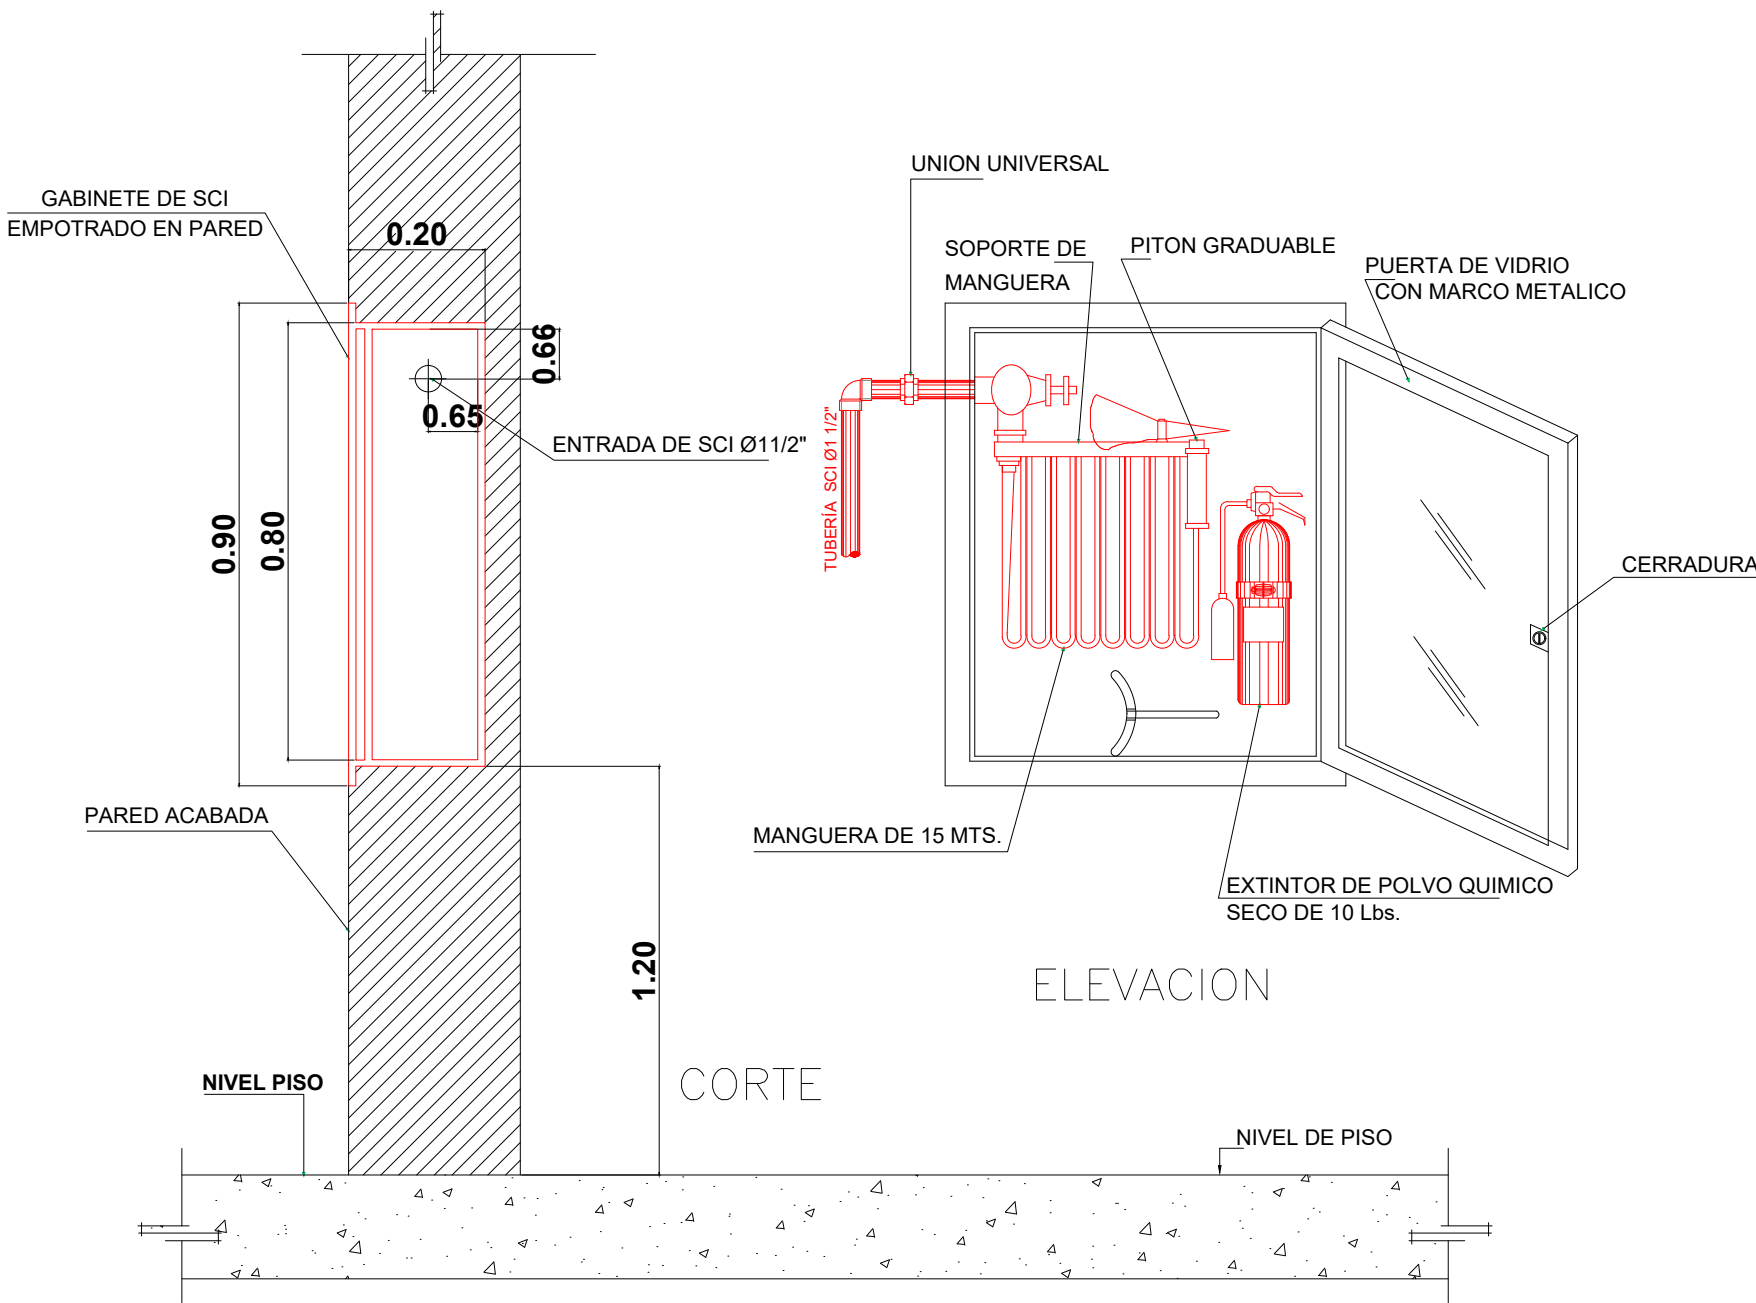

ELEVACION

CORTE

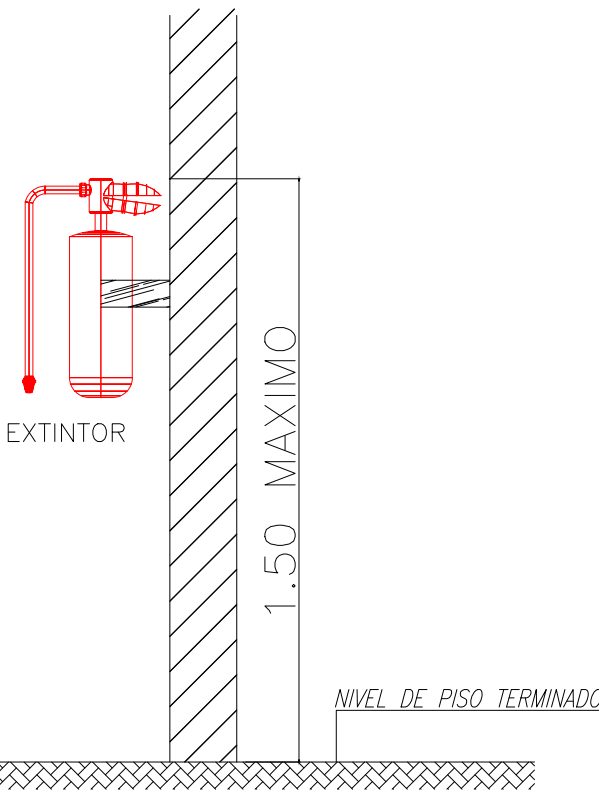

EXTINGUIDOR CONTRA INCENDIOS