




DETALLE DE ZANJA TIPICA DE
AASS Y AALL PARA TUBERIA PVC EN CALZADA
SIN NIVEL FREÁTICO

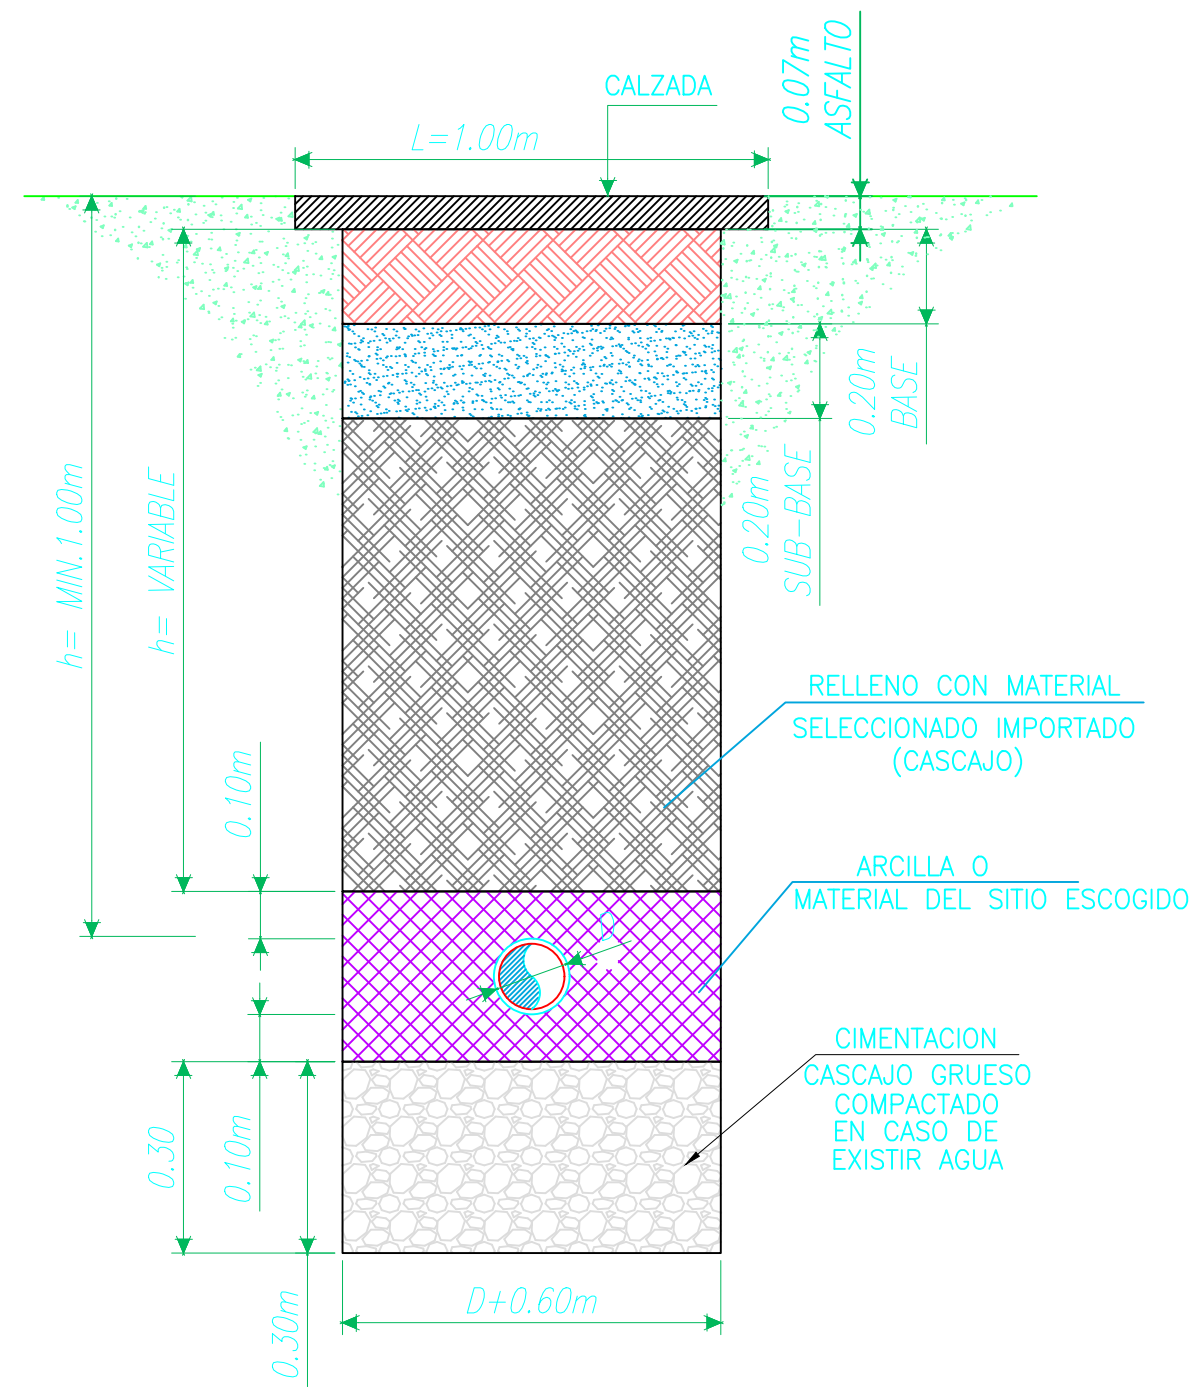


DETALLE DE ZANJA TIPICA DE
AASS Y AALL PARA TUBERIA PVC EN CALZADA
CON NIVEL FREÁTICO

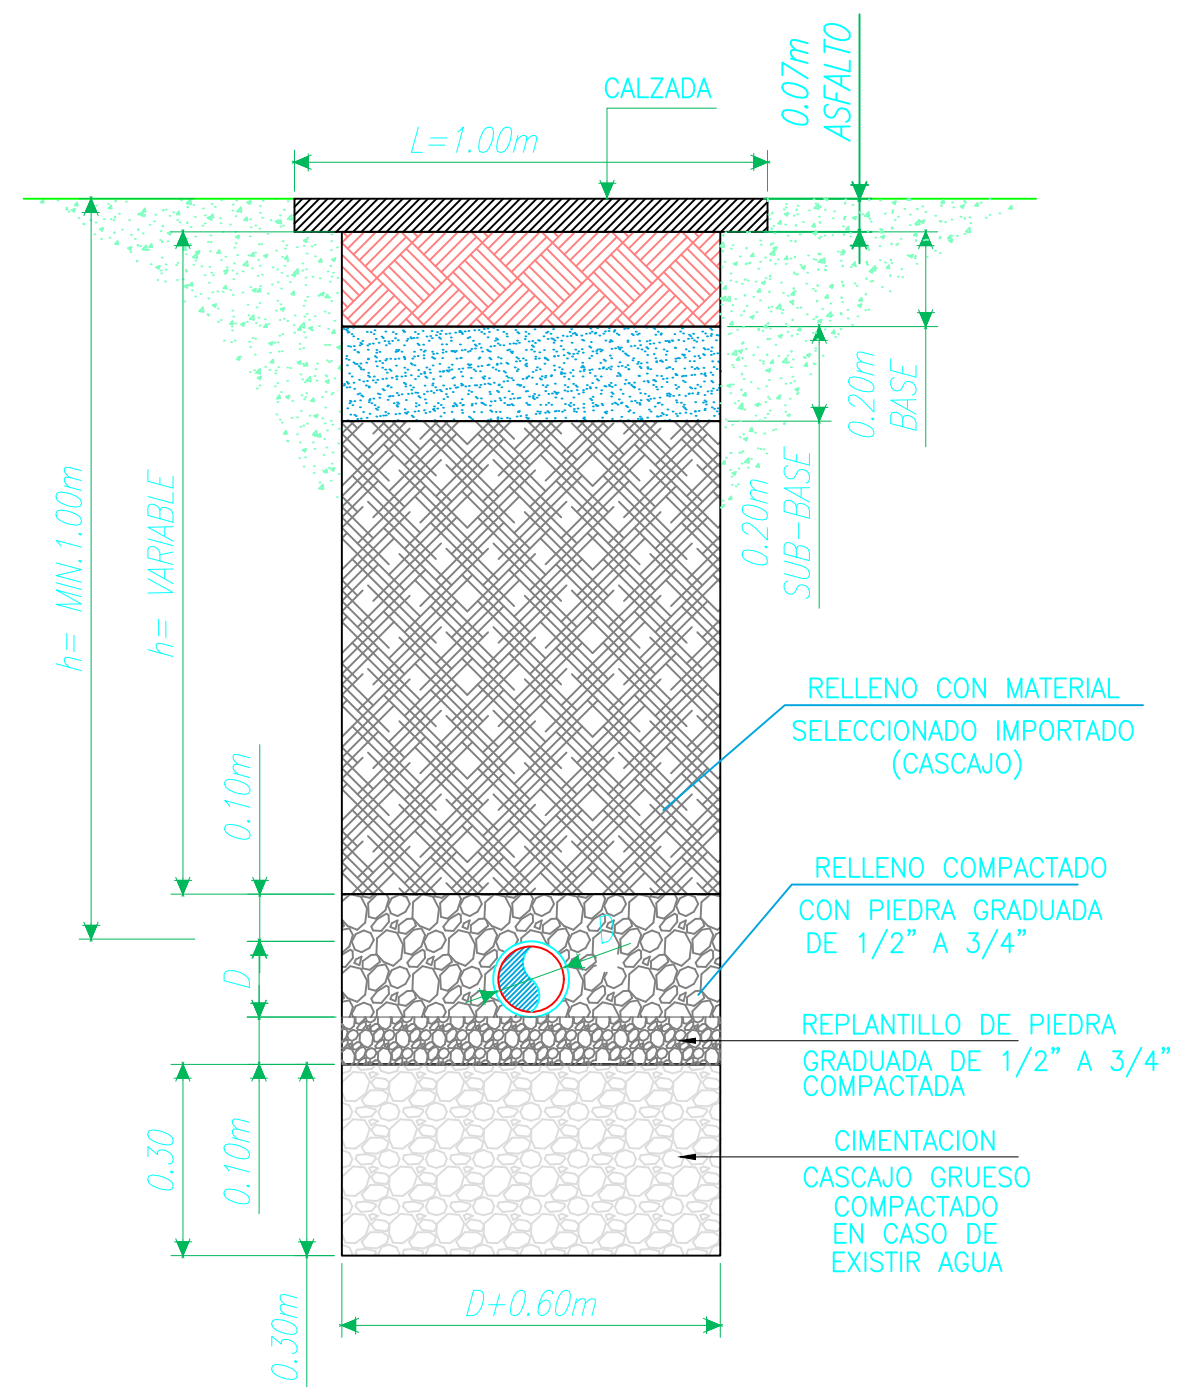


DETALLE DE ZANJA TIPICA
AAPP

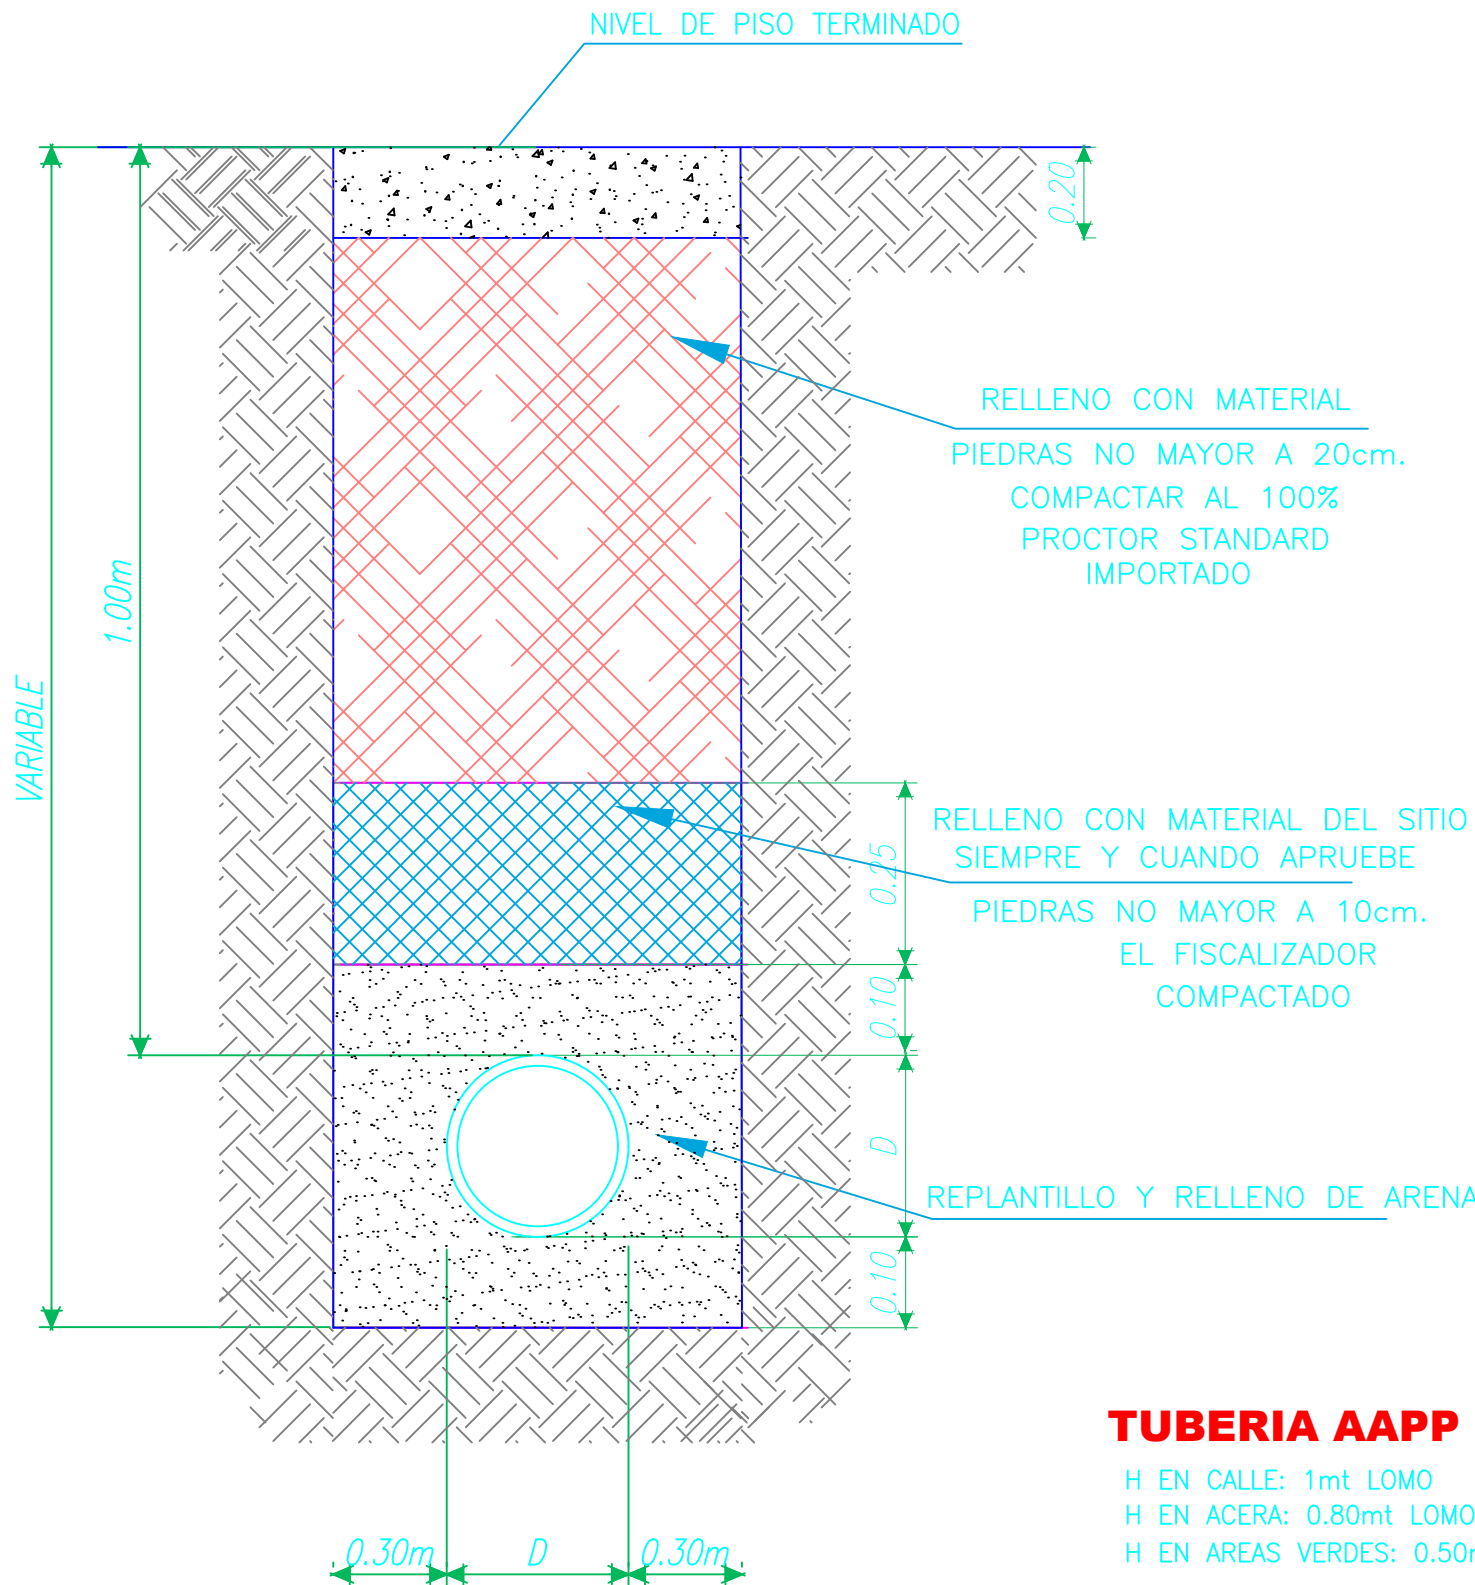

DETALLE DE ZANJA TIPICA DE
AASS PARA TUBERIA DE PVC EN ACERA
SIN NIVEL FREÁTICO

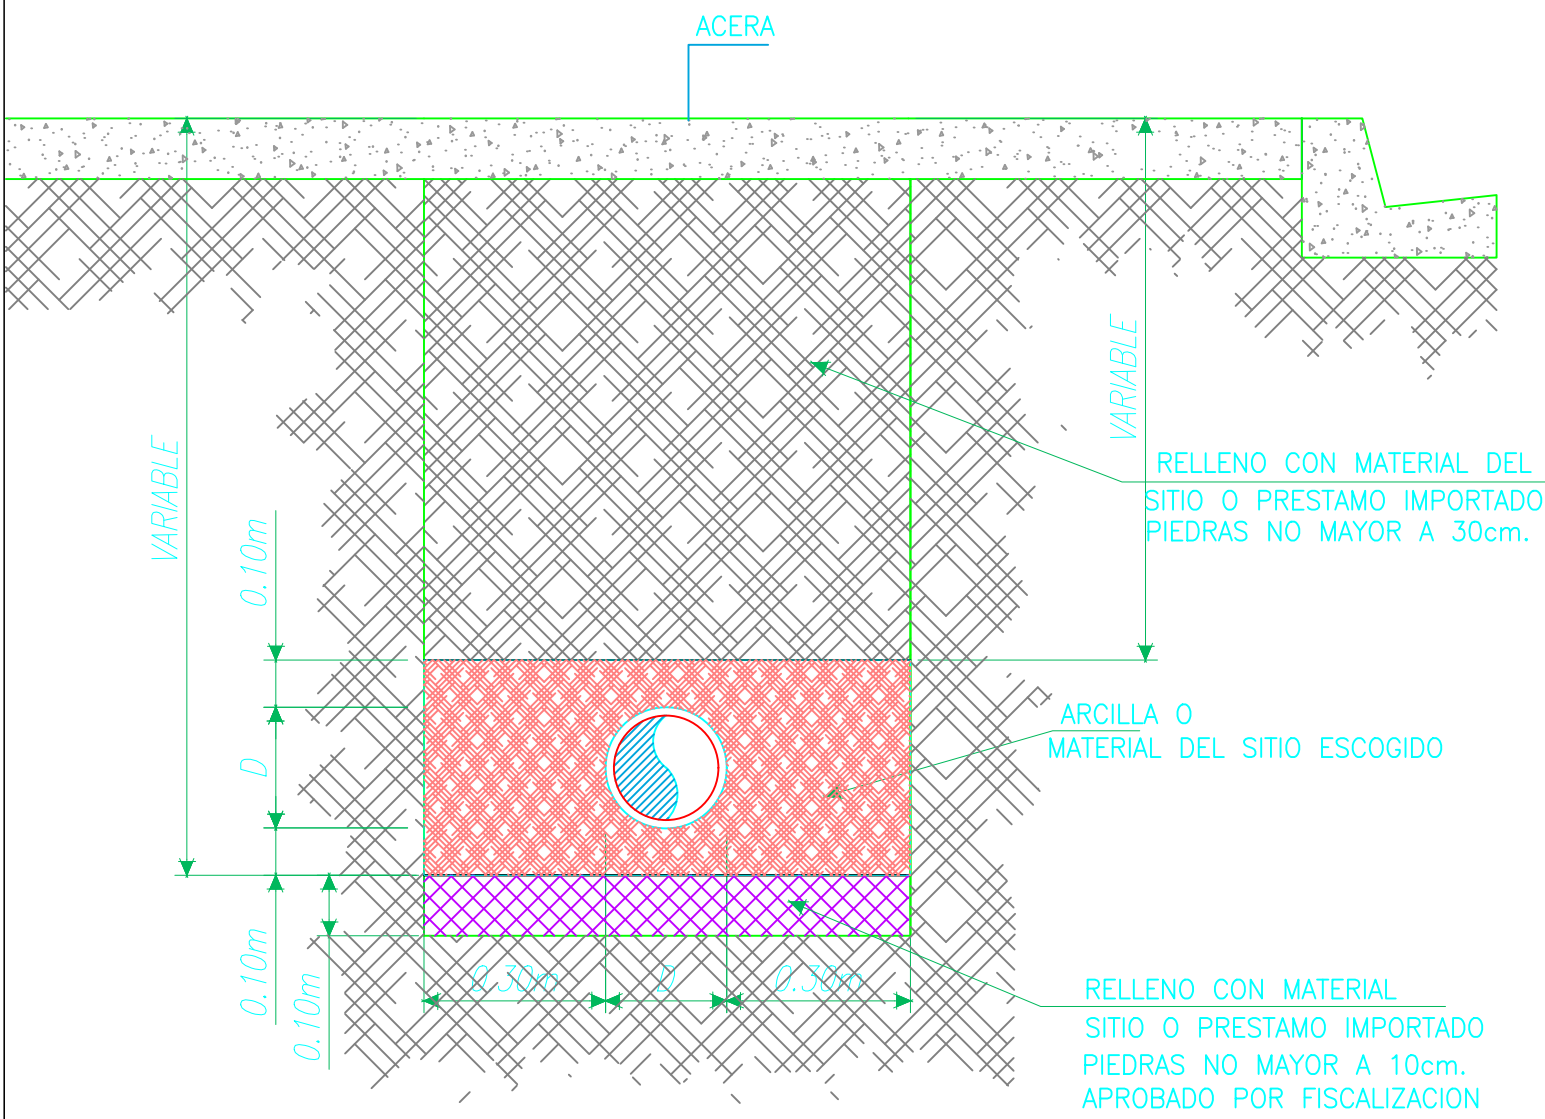

DETALLE DE ZANJA TIPICA DE
AASS PARA TUBERIA DE PVC EN ACERA
CON NIVEL FREÁTICO

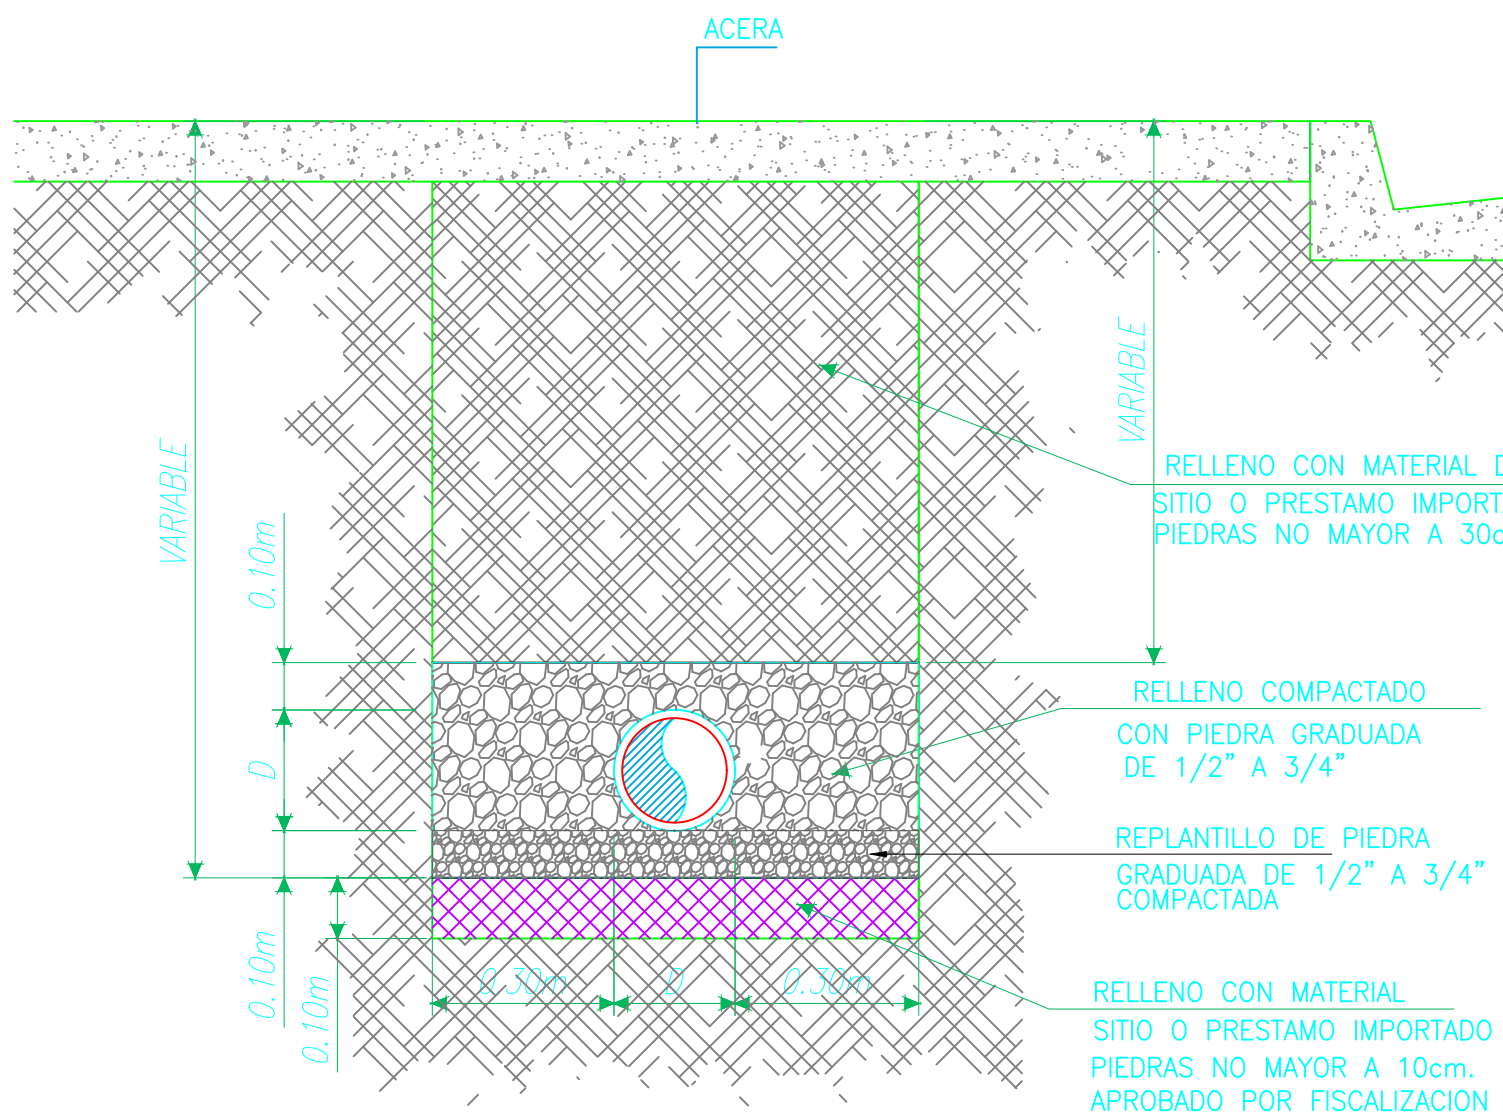


MINISTERIO DE
TRANSPORTE Y
OBRAS PÚBLICAS

MINISTERIO
DE EDUCACIÓN

ING. FREDDY MOREIRA MOREIRA
DIRECTOR DISTRITAL DE TRANSPORTE Y OBRAS PÚBLICAS DE PICHINCHA

ARQ. JUAN PABLO VILLAFUERTE
DIRECTOR NACIONAL DE INFRAESTRUCTURA FÍSICA

ESQUEMA REFERENCIAL DEL PROYECTO:

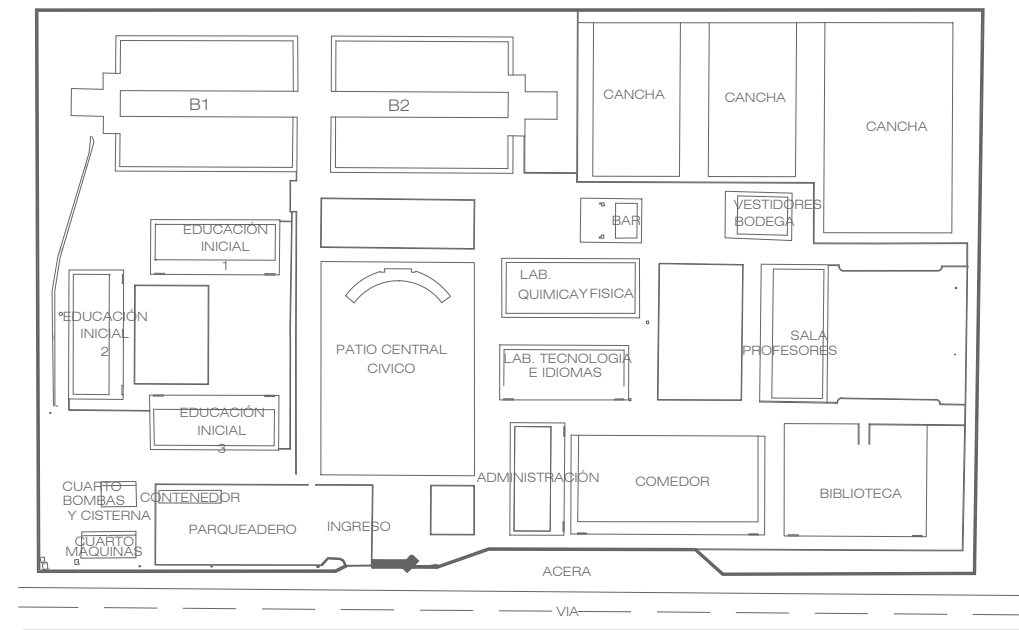

PROYECTO:
"UNIDAD EDUCATIVA ESTANDARIZADA DEL MILENIO " NARANJITO

UBICACIÓN:
GUAYAS PROVINCIA
NARANJITO CANTÓN
NARANJITO PARROQUIA

TIPOLOGÍA:
MAYOR

CONTIENE:
DETALLES DE ZANJAS

ESCALA:
INDICADAS

FECHA:
NOVIEMBRE 2022

LÁMINA N.º
HS-003

ELABORADO:

SELLOS MUNICIPALES: