


ESQUEMA REFERENCIAL DEL PROYECTO:

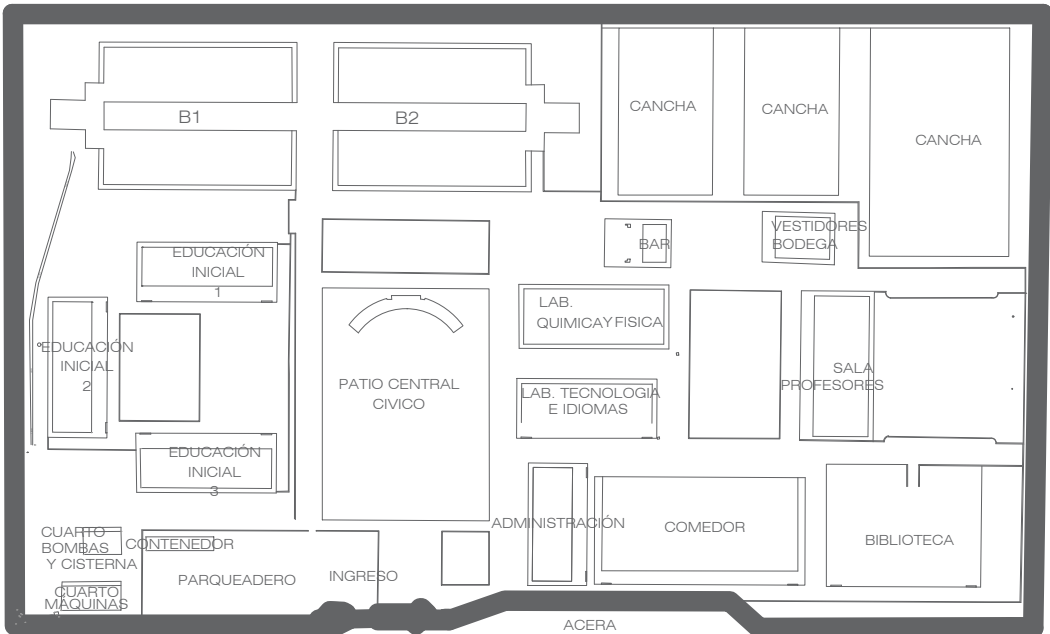

PROYECTO:

"UNIDAD EDUCATIVA ESTANDARIZADA DEL MILENIO "  
NARANJITO

UBICACIÓN:

GUAYAS  
PROVINCIA

NARANJITO  
CANTÓN

NARANJITO  
PARROQUIA

TIPOLOGÍA:

MAYOR

CONTIENE:

DETALLES DE ANCLAJES PARA TUBERÍA

ESCALA:

INDICADAS

FECHA:

NOVIEMBRE 2022

LÁMINA N.º

HS-008

ELABORADO:

ING. PAULA NIEVES D  
ING. CIVIL HIGIENISTA

ING. PATRICIO ESPINOZA  
ING. CIVIL HIGIENISTA


SELLOS MUNICIPALES:

## ANCLAJE PARA TUBERIAS


ESCALA 1:50

### REDUCTOR


ESCALA 1:50

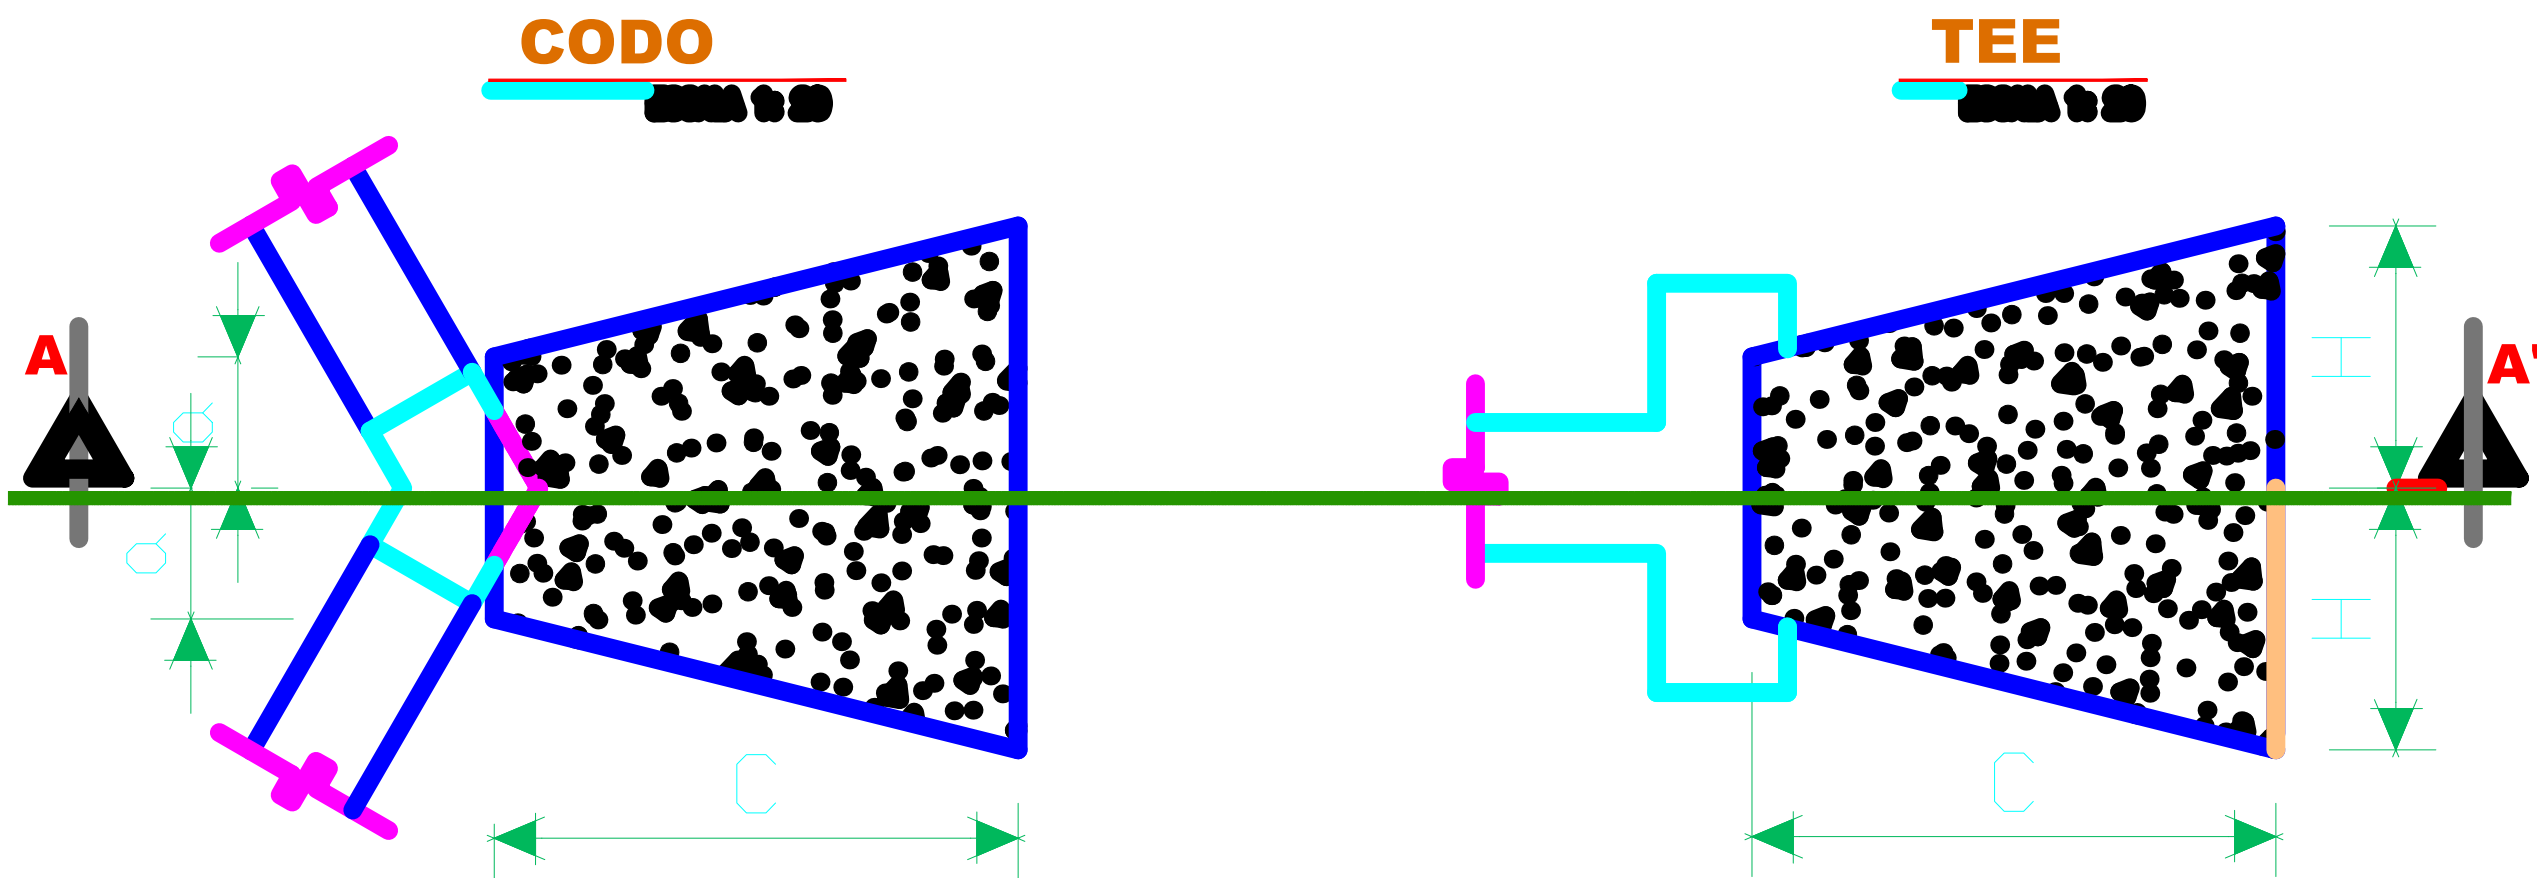


PLANTA

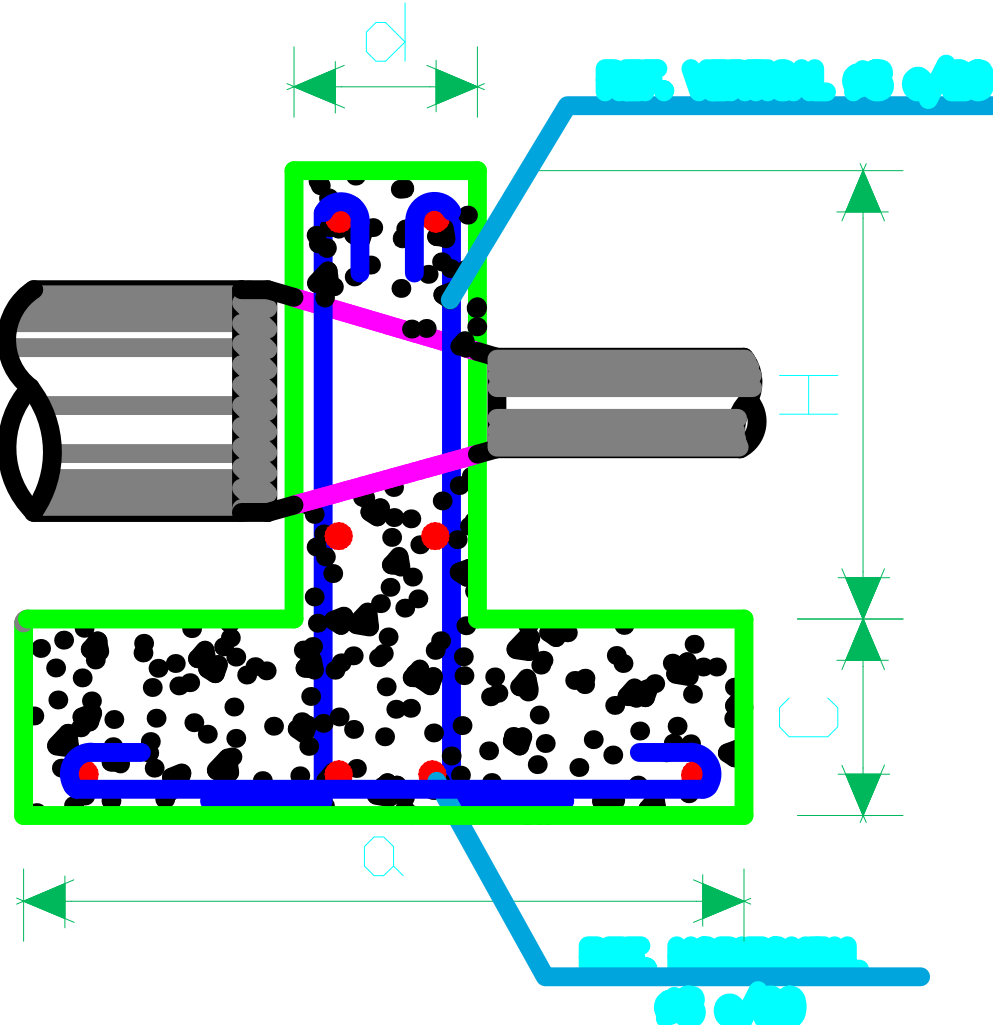

VISTA LATERAL

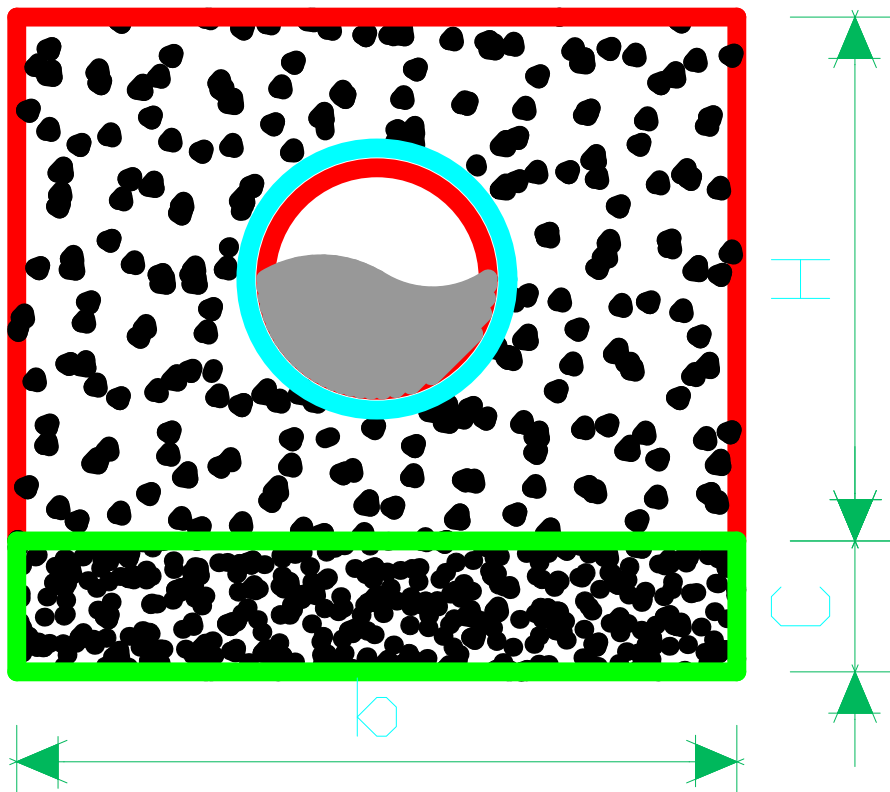

VISTA FRONTAL

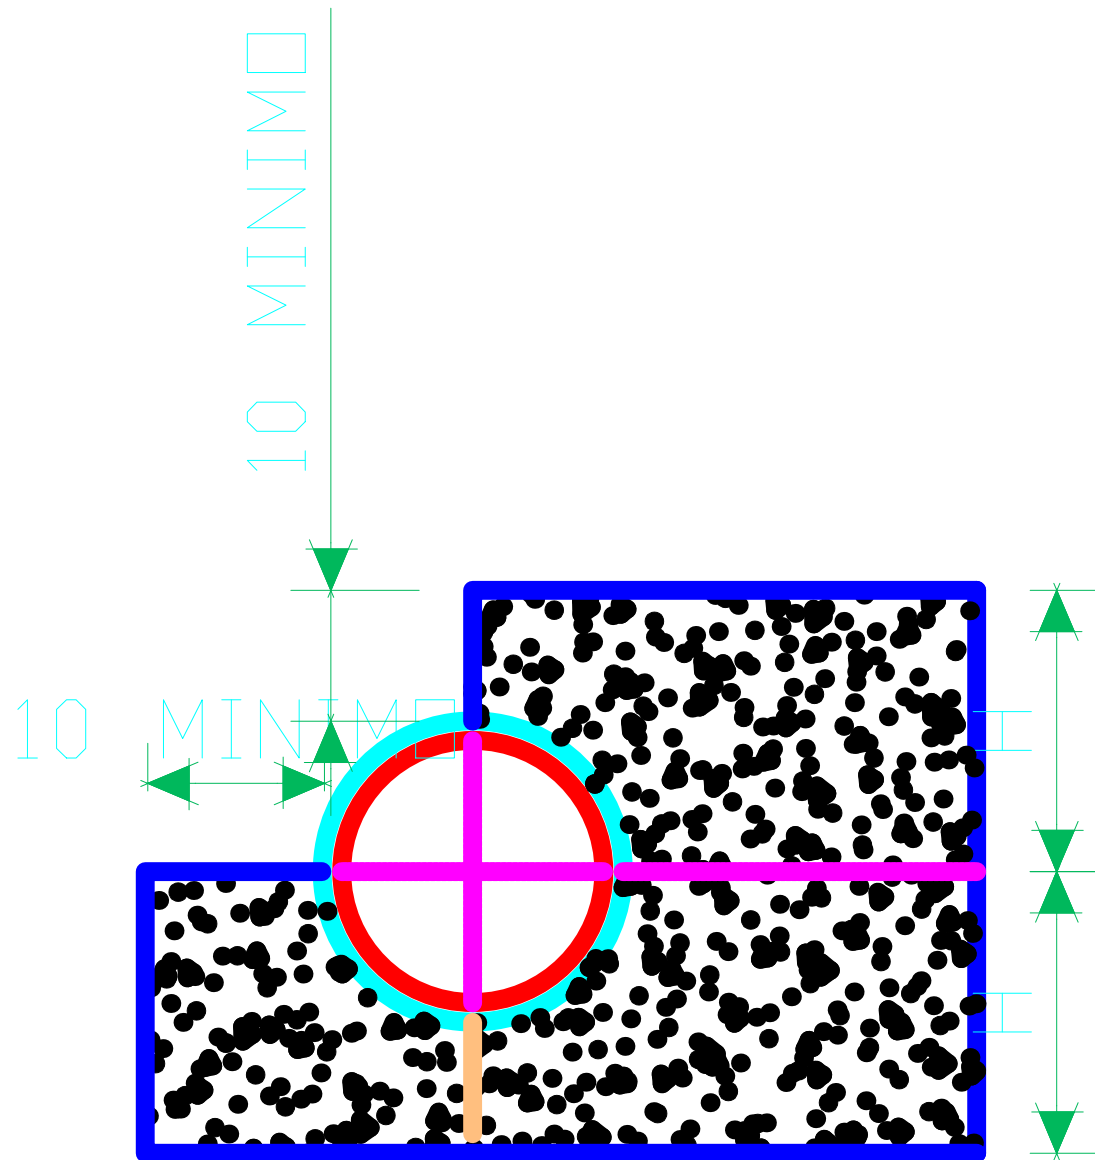

CODO A-A'

REDUCTOR	a	b	c	d	h	Vol.(m³)	REFUERZOS	
							VERTICAL	HORIZONTAL
Ø90x110	-	0.05	-	0.00	0.05	0.00	Ø90 Ø110mm	Ø90 Ø110mm
Ø90x110	-	0.05	-	0.05	0.05	0.07	Ø90 Ø110mm	Ø90 Ø110mm
Ø90x110	-	0.05	-	0.00	0.05	0.00	Ø90 Ø110mm	Ø90 Ø110mm

Ø90 Y Ø110mm					
ACCESORIOS	a	b	c	h	Vol.(m³)
TEE Ø 90x90	0.00	0.05	0.00	0.00	0.00
Ø90 Ø90	0.00	0.05	0.00	0.00	0.00
Ø90 Ø90	0.00	0.00	0.00	0.00	0.00
Ø90 Ø90	0.00	0.00	0.00	0.00	0.00
Ø90 Ø90	0.00	0.00	0.00	0.00	0.00