


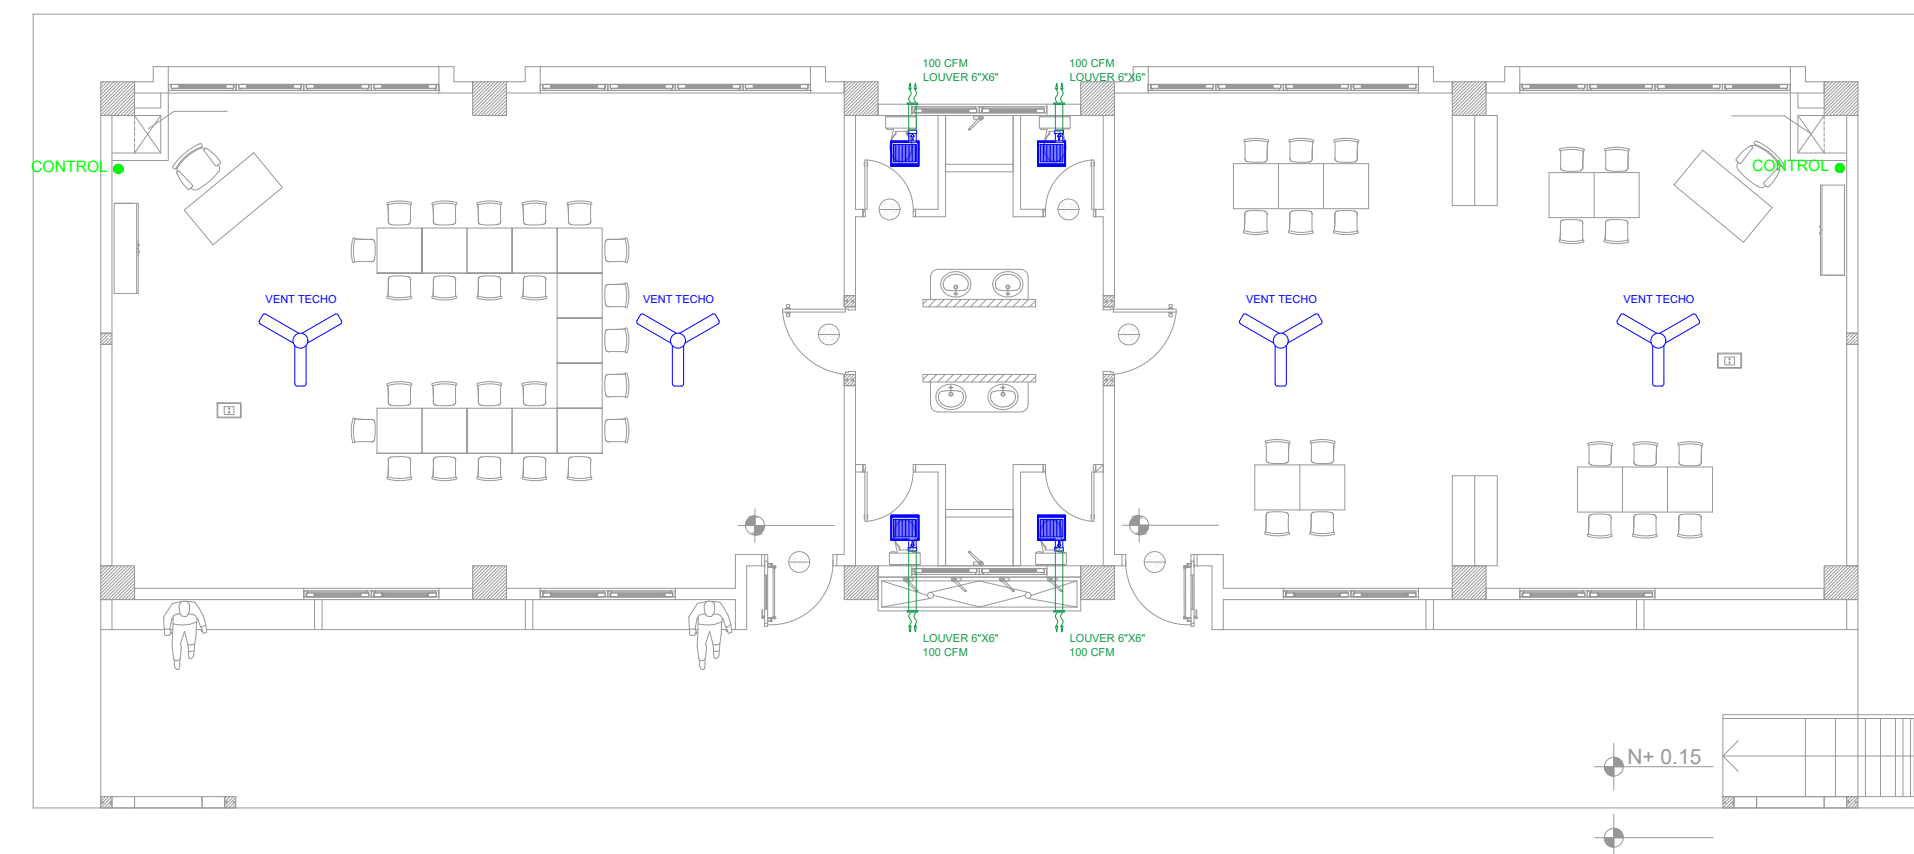

## EDUCACIÓN INICIAL



SIMBOLOGIA	
	Ventilador de techo
	Extractor de baño


MINISTERIO DE  
TRANSPORTE Y  
OBRAS PÚBLICAS

MINISTERIO  
DE EDUCACIÓN

ING. FREDDY MOREIRA MOREIRA  
DIRECTOR DISTRITAL DE TRANSPORTE Y OBRAS PÚBLICAS DEL GUAYAS

ARQ. JUAN PABLO VILLAFUERTE  
DIRECTOR NACIONAL DE INFRAESTRUCTURA FÍSICA

UBICACIÓN DEL PROYECTO:

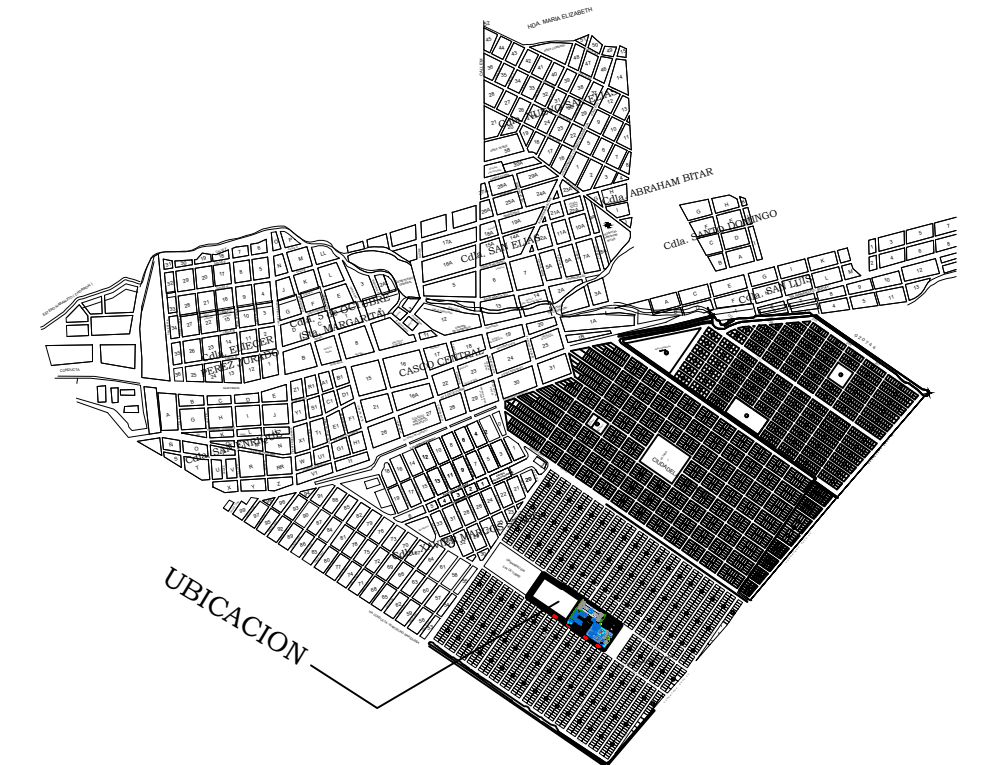

PROYECTO:	
-----------	--

"UNIDAD EDUCATIVA ESTANDARIZADA DEL MILENIO "  
NARANJITO

UBICACIÓN:

GUAYAS  
PROVINCIA

NARANJITO  
CANTÓN

NARANJITO  
PARROQUIA

TIPOLOGÍA:

MAYOR

CONTIENE:

## EDUCACIÓN INICIAL

### VENTILACIÓN MECÁNICA

ESCALA:

INDICADAS

FECHA:	
--------	--

DICIEMBRE 2022

LÁMINA N.º

MC-08

ELABORADO POR:

---

ING. TELMO RODRÍGUEZ

SELLOS MUNICIPALES: