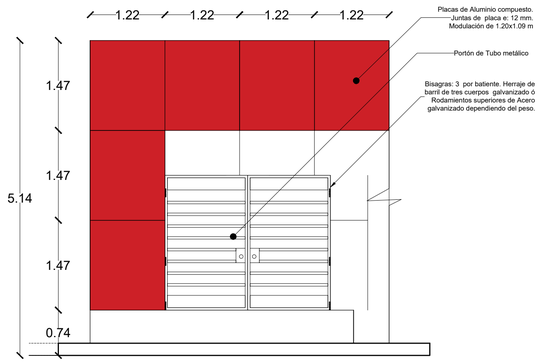

MODULACIÓN DE ALUMINIO

ESCALA 1:50

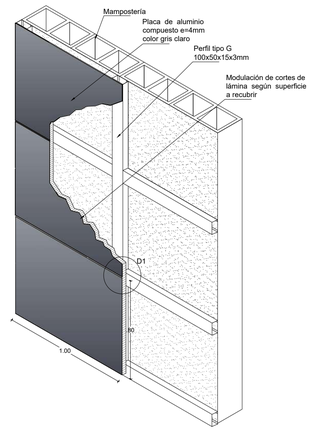

MODULACIÓN DE ALUMINIO

ESCALA 1:25

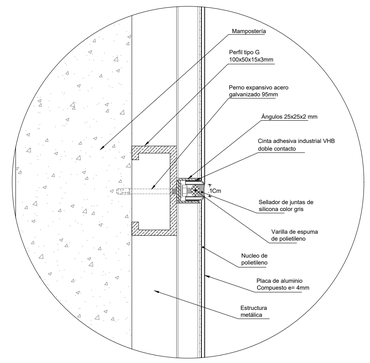

MODULACIÓN DE ALUMINIO

ESCALA 1:25

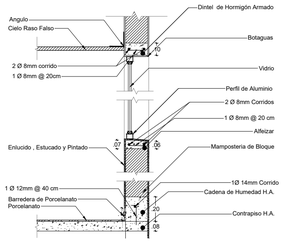

UNIONES VENTANA - MURO

ESCALA 1:25

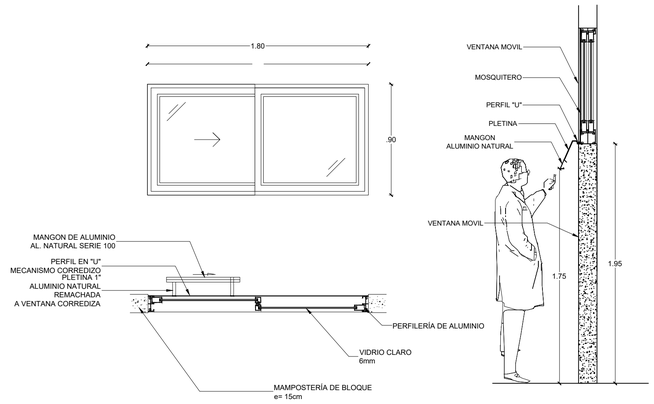

DETALLE DE VENTANA

ESCALA 1:25

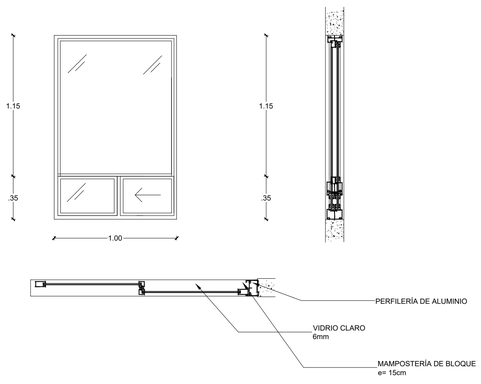

DETALLE DE VENTANA

ESCALA 1:25

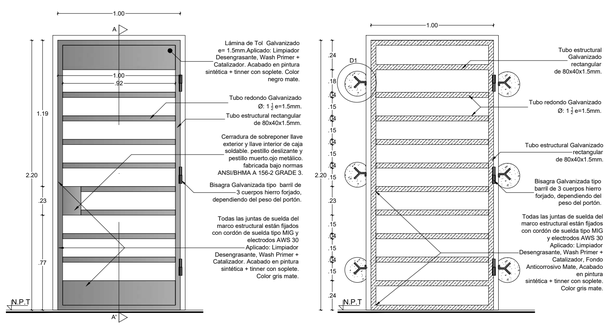

PUERTA INGRESO

ESCALA 1:25

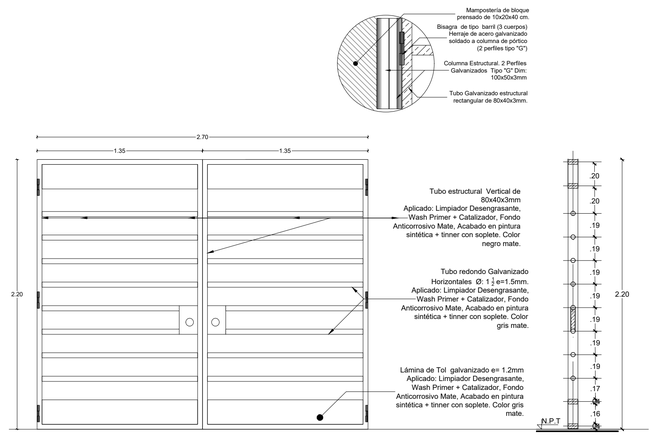

PUERTA INGRESO

ESCALA 1:25

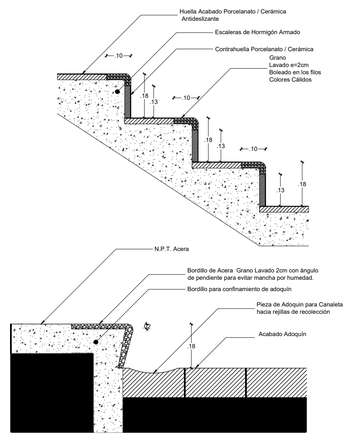

DETALLE DE PISO

ESCALA 1:50

MINISTERIO DE
TRANSPORTE Y
OBRAS PÚBLICAS

MINISTERIO
DE EDUCACIÓN

ING. FREDDY MOREIRA MOREIRA
DIRECTOR DISTRITAL DE TRANSPORTE Y OBRAS PUBLICAS DE GUAYAS

ARQ. JUAN PABLO VILLAFUERTE
DIRECTOR NACIONAL DE INFRAESTRUCTURA FÍSICA

ESQUEMA REFERENCIAL DEL PROYECTO:

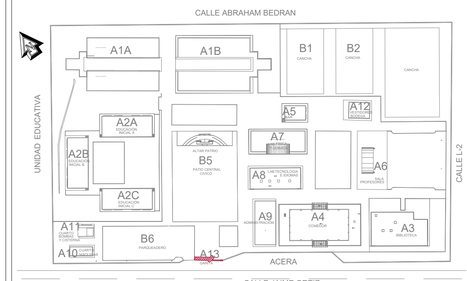

PROYECTO:

"UNIDAD EDUCATIVA ESTANDARIZADA DEL MILENIO "
NARANJITO

UBICACIÓN:

GUAYAS	NARANJITO	NARANJITO
PROVINCIA	CANTÓN	PARROQUIA

TIPOLOGÍA:

MAYOR

CONTIENE:

PORTAL DE INGRESO
DETALLES VARIOS

ESCALA:	FECHA:	LÁMINA N.°
INDICADAS	NOVIEMBRE 2022	A13 - 003

ELABORADO:

ARQ. FLORES RUTH M.,SC.
ANALISTA TÉCNICO DE PROYECTO

ARQ. BEATRIZ ULLOA
DIBUJANTE

SELLOS MUNICIPALES: