



LAVABO PARA EMPÓTRAR OP2. PS.LM.0006

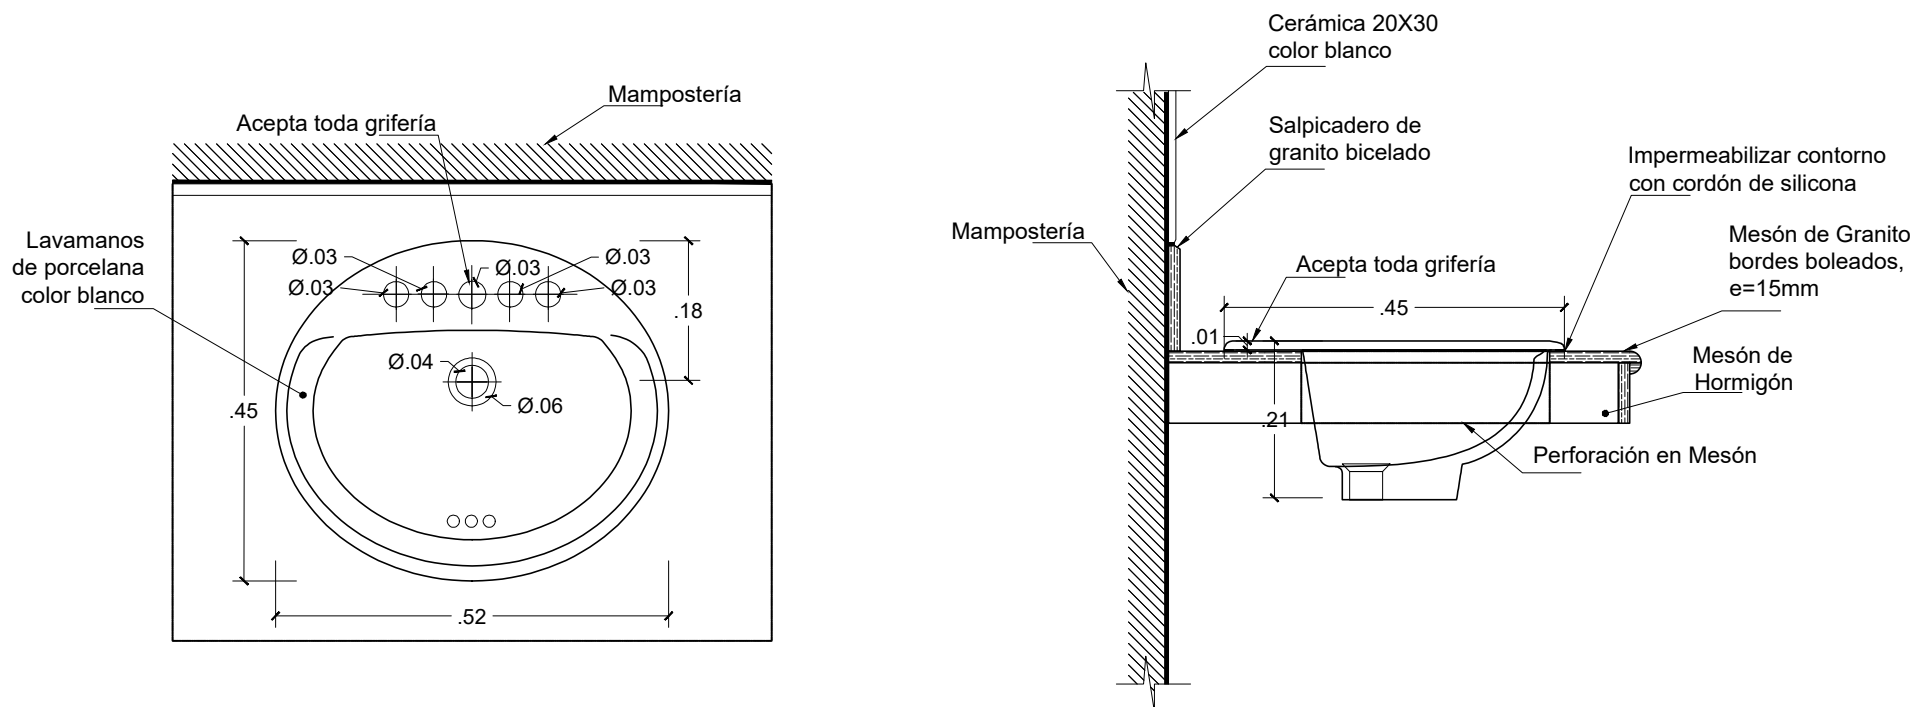

PLANTA  
ESCALA. 1:10

ELEVACIÓN LATERAL  
ESCALA. 1:10


INODORO UNA PIEZA OP1. PS.IN.0001

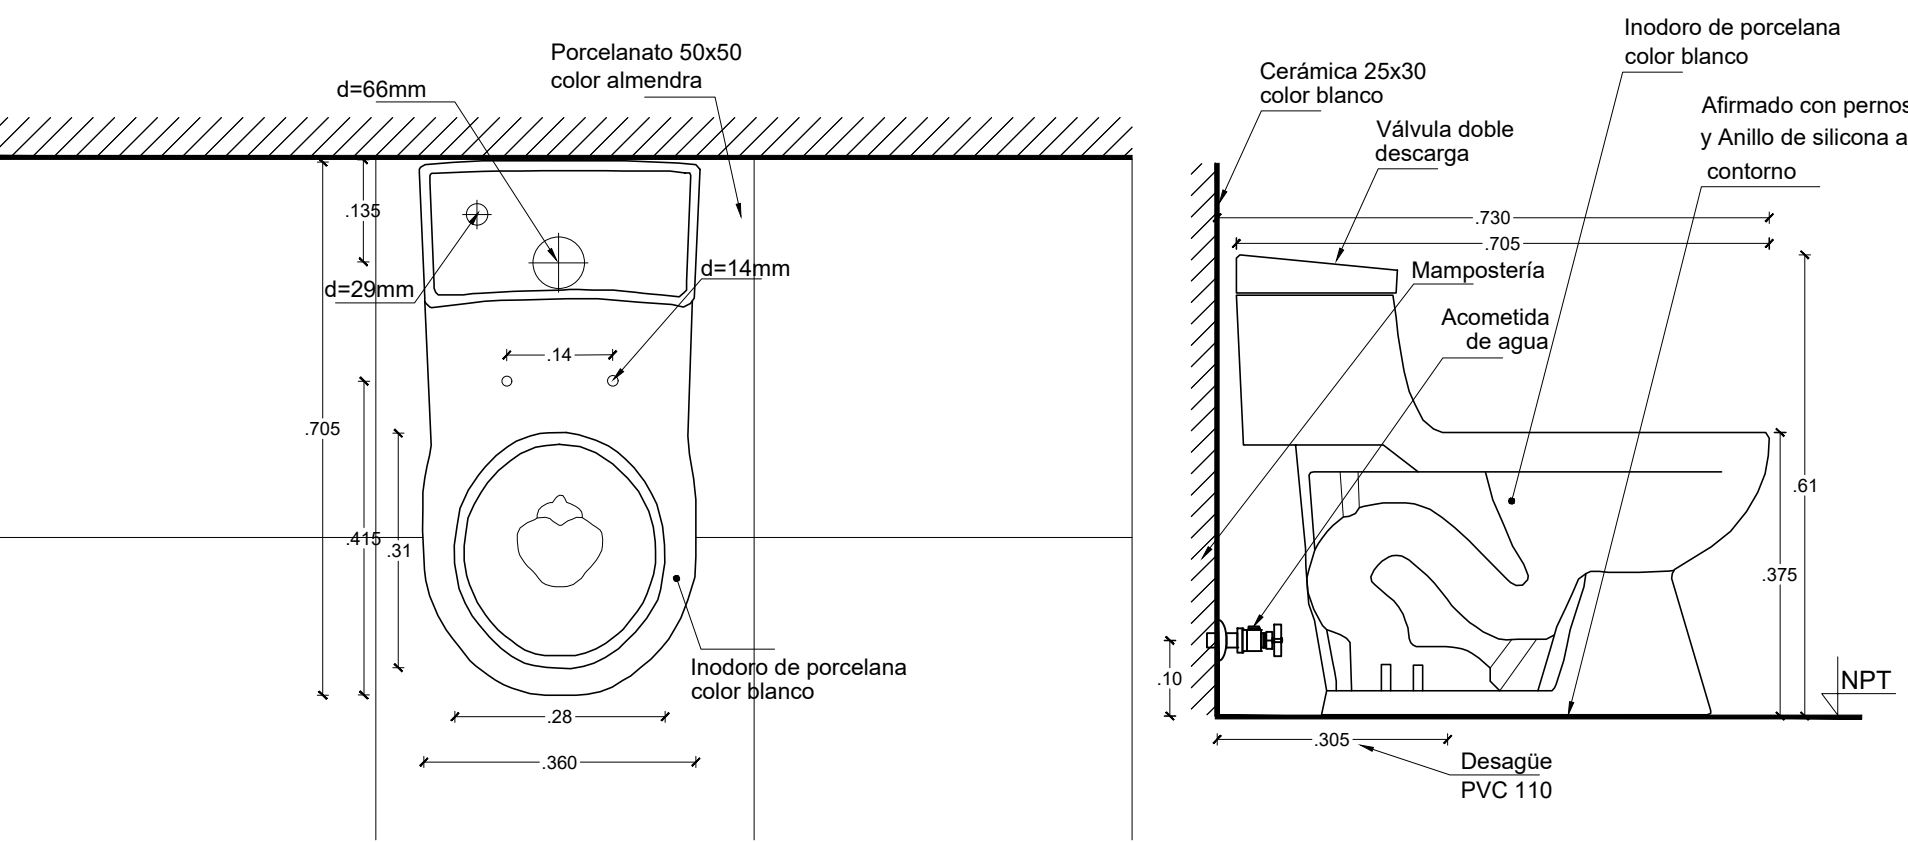

PLANTA  
ESCALA. 1:10

ELEVACIÓN LATERAL  
ESCALA. 1:10


FLUXÓMETRO PARA INODORO OP1. GR.IF.0001

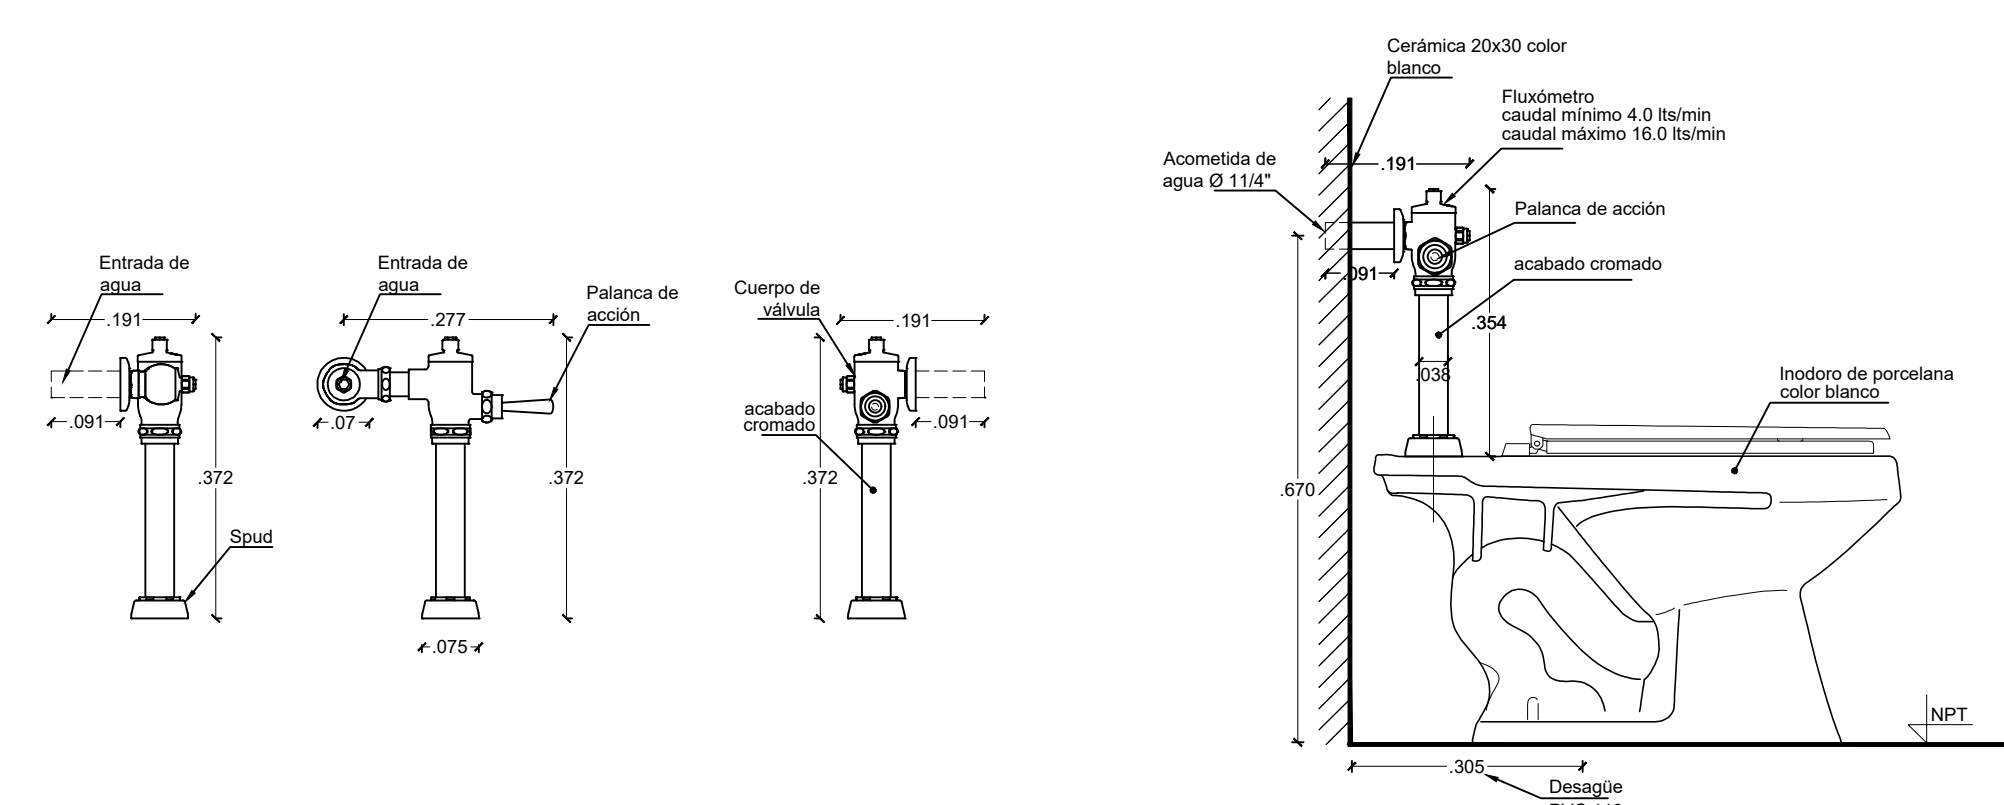

PLANTA  
ESCALA. 1:10

ELEVACIÓN LATERAL  
ESCALA. 1:10

FLUXÓMETRO PARA INODORO OP2. GR.IF.0002

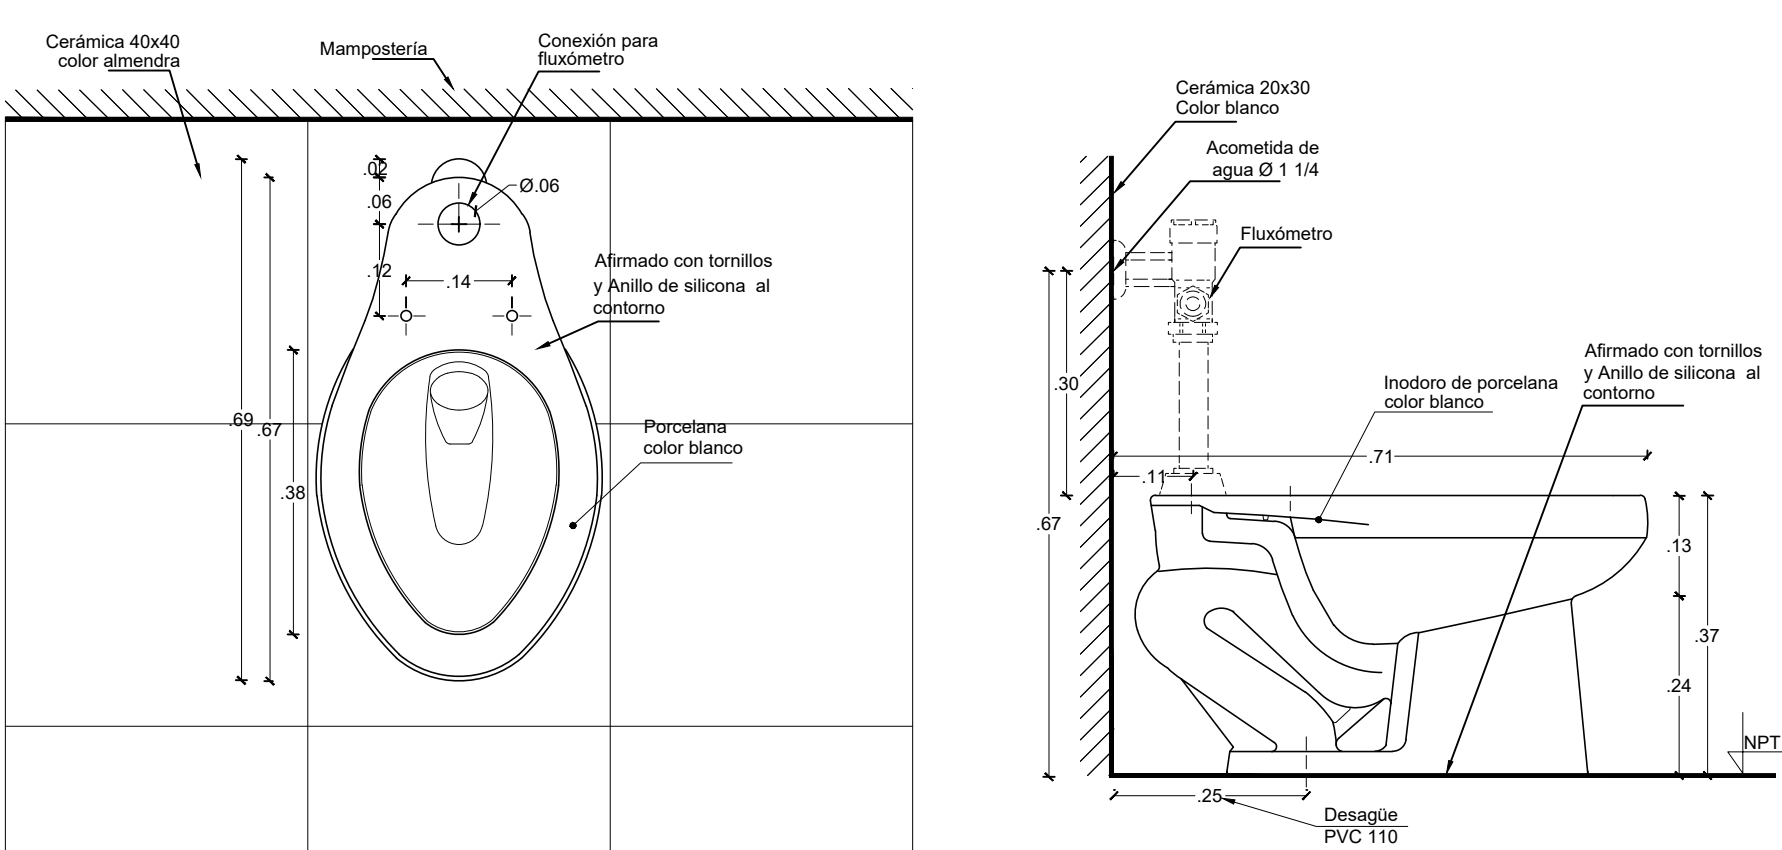

PLANTA  
ESCALA. 1:10

ELEVACIÓN LATERAL  
ESCALA. 1:10

MINISTERIO DE  
TRANSPORTE Y  
OBRAS PÚBLICAS

MINISTERIO  
DE EDUCACIÓN

Ing. Freddy Moreira Moreira  
DIRECTOR DISTRITAL DE TRANSPORTE Y OBRAS PÚBLICAS DEL GUAYAS

ARQ. JUAN PABLO VILLAFUERTE  
DIRECTOR DISTRITAL DE INFRAESTRUCTURA FÍSICA

ESQUEMA REFERENCIAL DE PROYECTO :

PROYECTO :  
"UNIDAD EDUCATIVA ESTANDARIZADA DEL MILENIO NARANJITO"

UBICACIÓN :  
GUAYAS PROVINCIA  
NARANJITO PROVINCIA  
NARANJITO CANTÓN

ESCALA :  
INDICADAS

CONTIENE :  
- DETALLES  
- DETALLE DE SANITARIOS

ESCALA :  
1:100

FECHA :  
NOVIEMBRE 2022

LAMINA :  
A1 A - 013

DIBUJADO POR :


ARQ. KEYLA PACHECO TOVAR  
DIBUJANTE DEL PROYECTO

ELABORADO POR :

ARQ. CHRISTIAN LÓPEZ ARMIJOS  
ANALISTA TÉCNICO DEL PROYECTO

SELLOS MUNICIPALES :


URINARIO OP1. PS.UR.0001

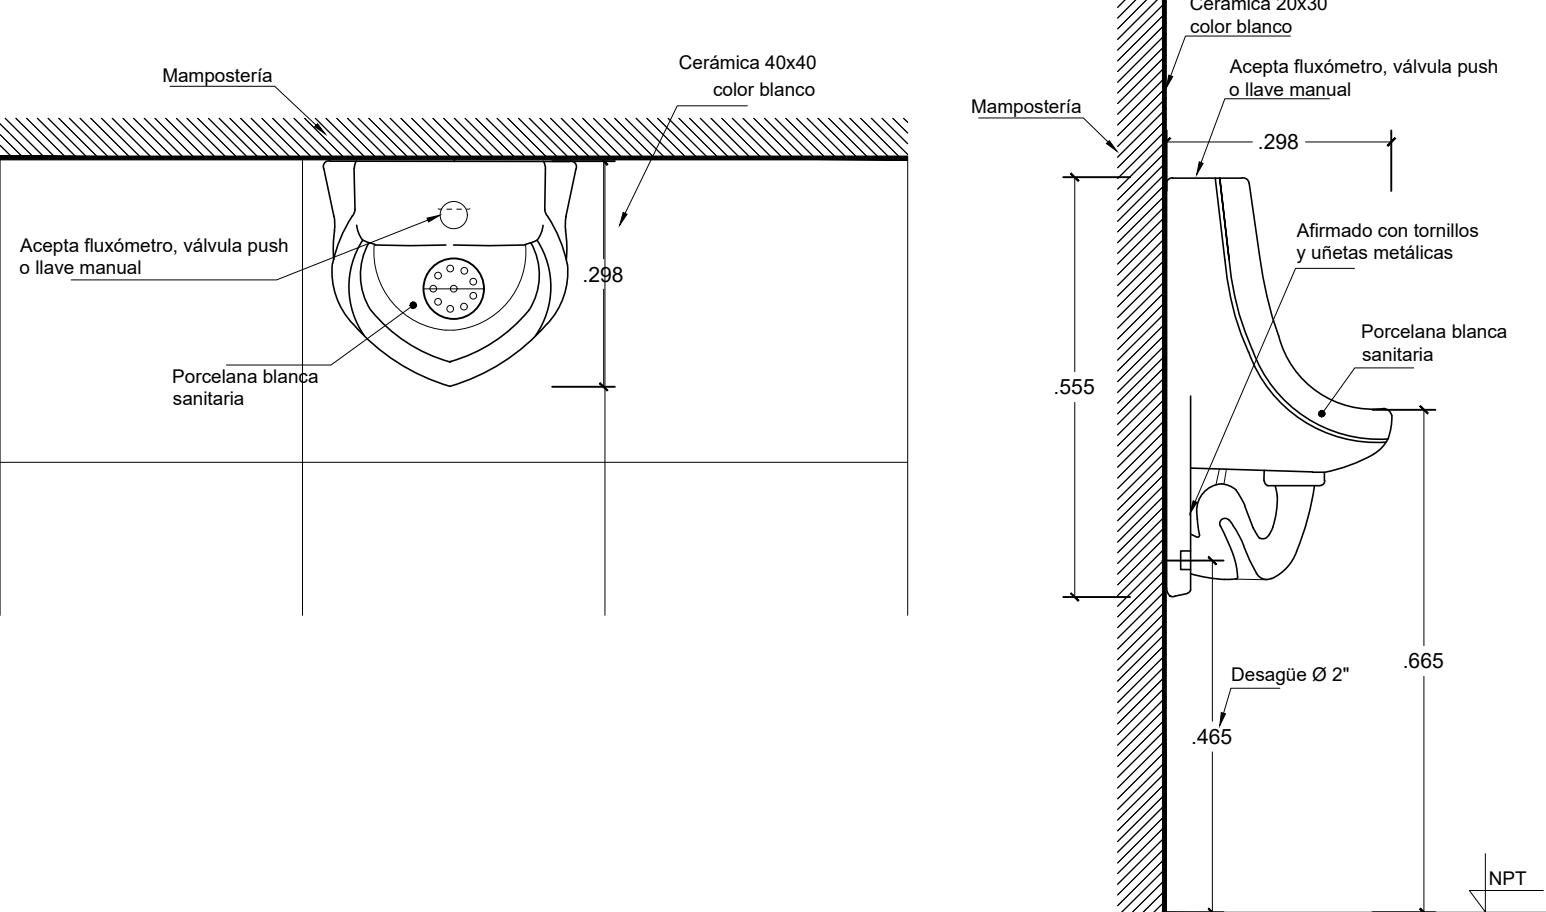


PLANTA  
ESCALA. 1:10

ELEVACIÓN LATERAL  
ESCALA. 1:10

BARRA DE APOYO MEDIANA. AS.BA.0005

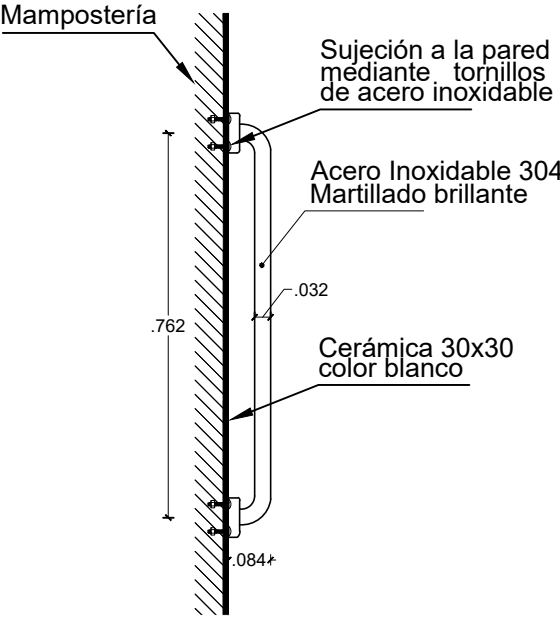


SECCIÓN LATERAL  
ESCALA. 1:15

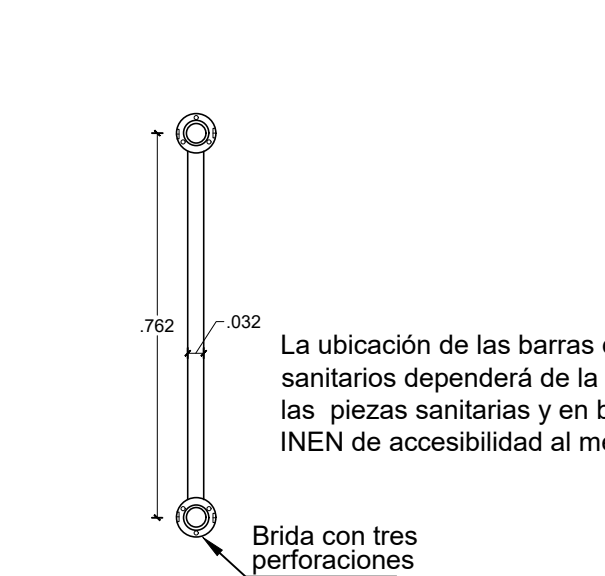

ELEVACIÓN POSTERIOR  
ESCALA. 1:15


BARRA DE APOYO INCLINADA. AS.BA.0005

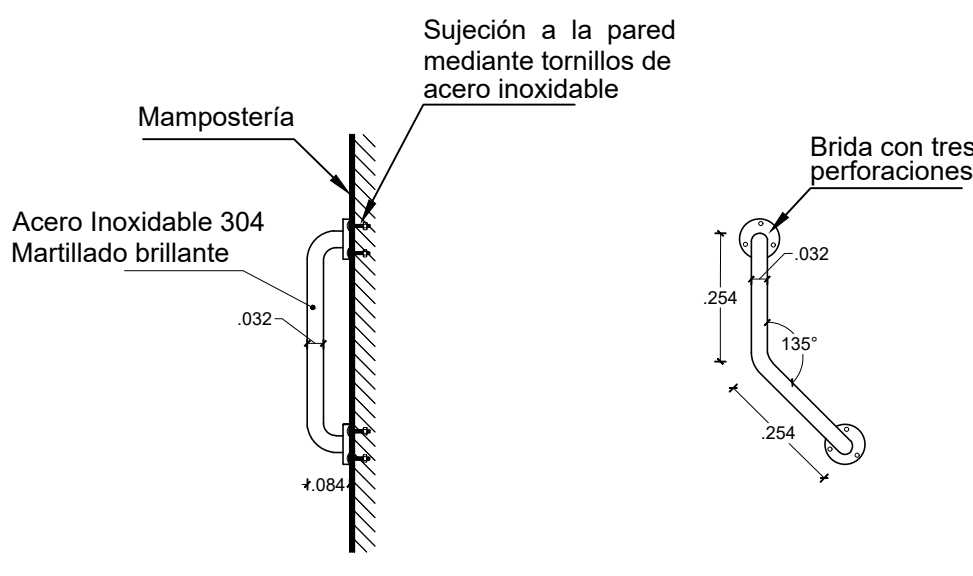


SECCIÓN LATERAL  
ESCALA. 1:15

ELEVACIÓN FRONTAL  
ESCALA. 1:15

BARRA DE APOYO ABATIBLE. AS.BA.0001

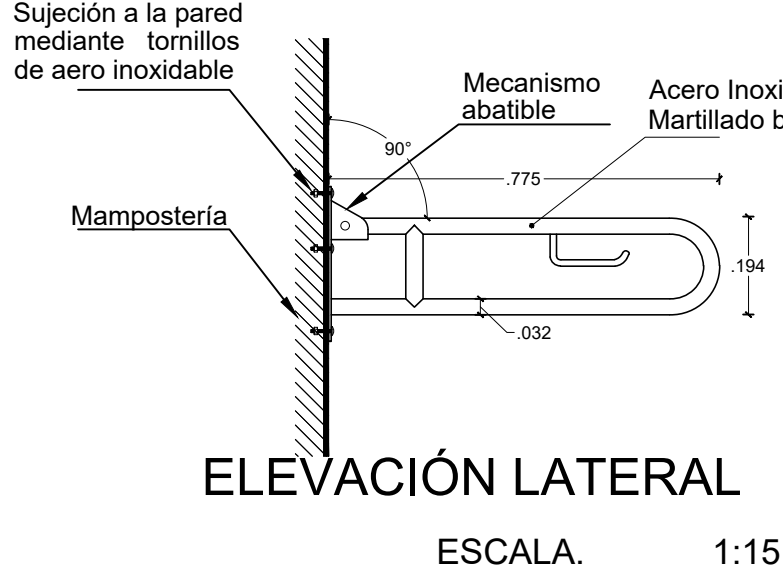

ELEVACIÓN LATERAL  
ESCALA. 1:15

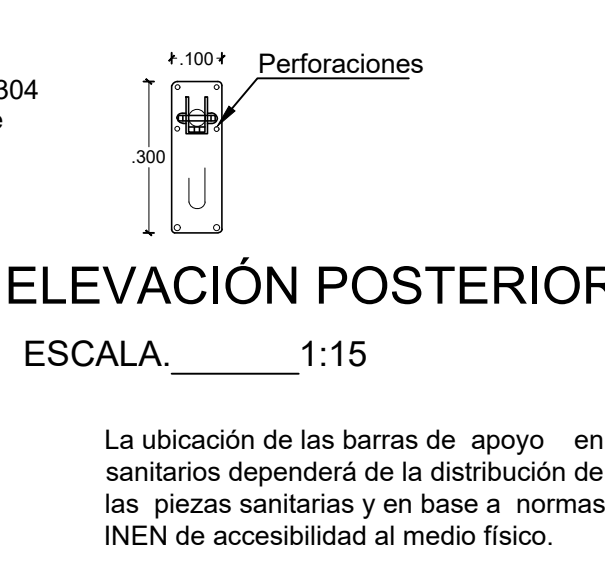

ELEVACIÓN POSTERIOR  
ESCALA. 1:15