


PLANTA ARQUITECTONICA  
ESCALA 1:100




IMPLANTACION  
ESCALA 1:100




FACHADA FRONTAL  
ESCALA 1:100

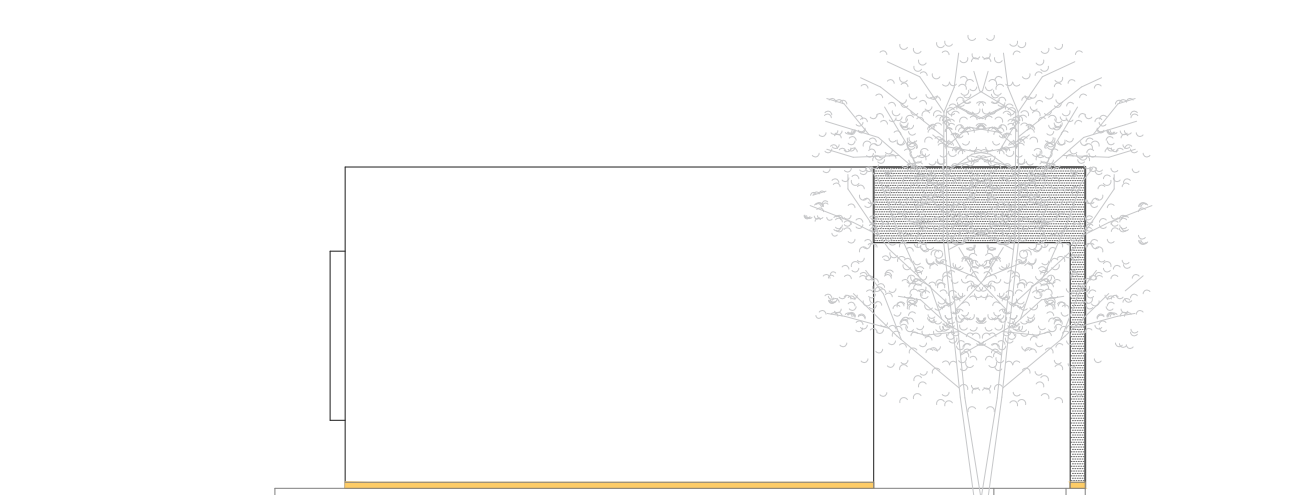

FACHADA LAT. DER.  
ESCALA 1:100

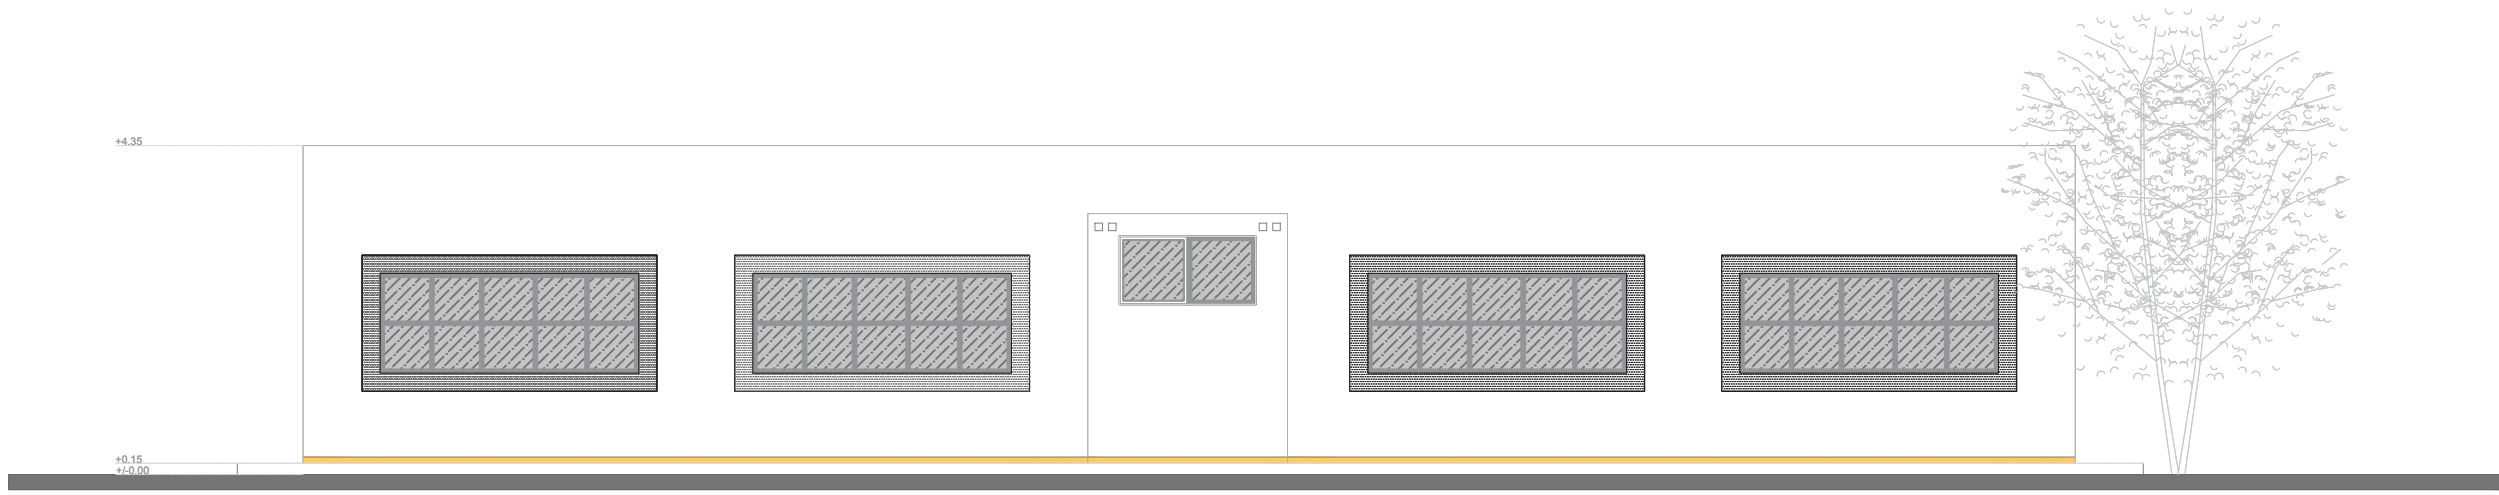

FACHADA POSTERIOR  
ESCALA 1:100

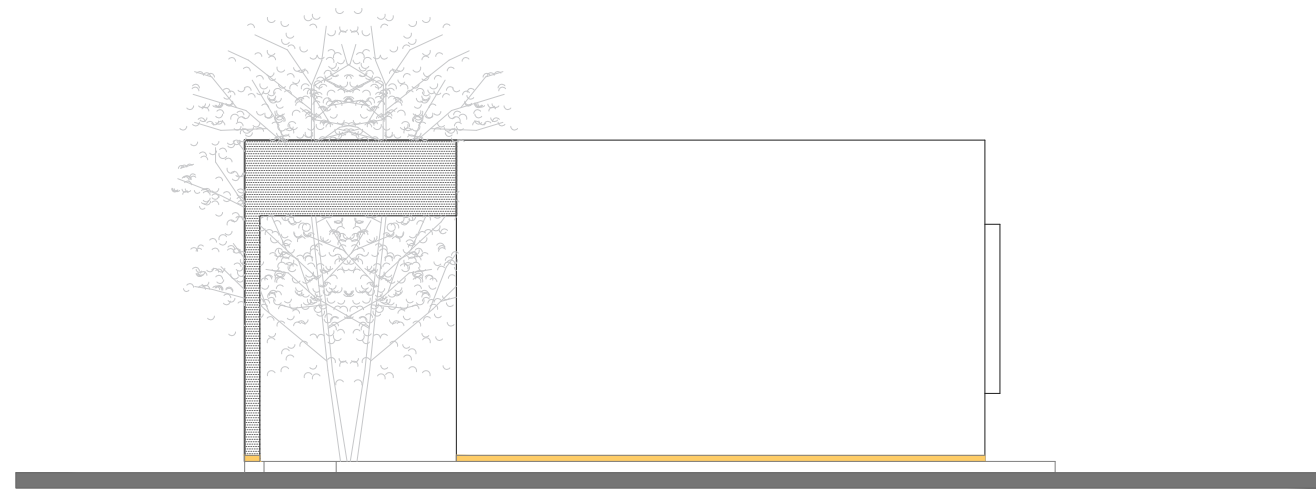


FACHADA LAT. IZQ.  
ESCALA 1:100

MINISTERIO DE  
TRANSPORTE Y  
OBRAS PÚBLICAS

MINISTERIO DE  
EDUCACIÓN

ING. FREDDY MOREIRA MOREIRA  
DIRECTOR DISTRITAL DE TRANSPORTE Y OBRAS PÚBLICAS DE GUAYAS

ARQ. JUAN PABLO VILLAFUERTE  
DIRECTOR NACIONAL DE INFRAESTRUCTURA FÍSICA

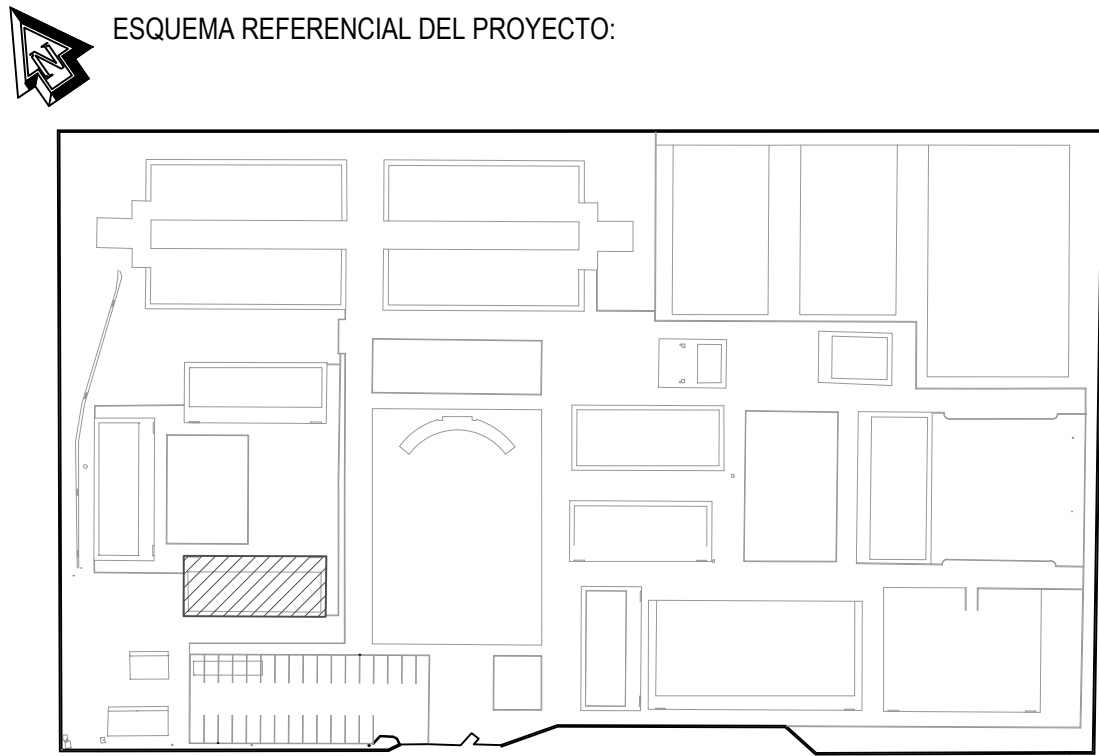

PROYECTO:

UBICACIÓN: GUAYAS NARANJITO NARANJITO  
PROVINCIA: CANTON: PARROQUIA:

TIPOLOGÍA: MAYOR

CONTIENE: PLANTAS - FACHADAS  
BLOQUE EDUCACION INICIAL C

ESCALA: INDICADAS FECHA: NOVIEMBRE 2022 LAMINA: 1/1

DUBUJADO POR: ELABORADO POR:  
BERNEI PRIETO BAZURTO. NADIA ORTIZ ESCALANTE  
INGENIERO CIVIL ARQUITECTA

SELLOS MUNICIPALES: