

**COMEDOR - CUBIERTA**

ESCALA 1:100


MINISTERIO DE  
TRANSPORTE Y  
OBRAS PÚBLICAS

MINISTERIO  
DE EDUCACIÓN

Ing. Freddy Moreira Moreira  
DIRECTOR DISTRITAL DE TRANSPORTE Y OBRAS PÚBLICAS DEL GUAYAS

ARQ. JUAN PABLO VILLAFUERTE  
DIRECTOR DISTRITAL DE INFRAESTRUCTURA FÍSICA

ESQUEMA REFERENCIAL DE PROYECTO :

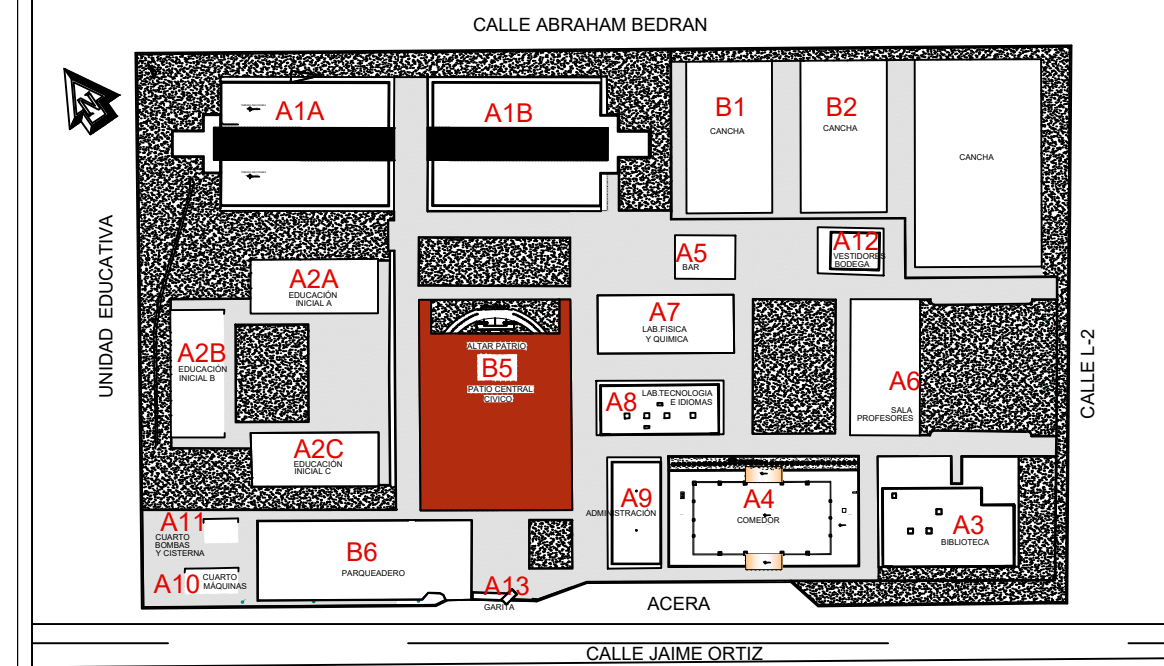

PROYECTO :  
**"UNIDAD EDUCATIVA ESTANDARIZADA DEL MILENIO NARANJITO"**

UBICACIÓN :  
GUAYAS PROVINCIA NARANJITO PROVINCIA NARANJITO CANTÓN

ESCALA :  
INDICADAS

CONTIENE :  
- ESTADO ACTUAL  
- CUBIERTA

ESCALA : 1:100  
FECHA : NOVIEMBRE 2022  
LAMINA : A4 - 002

DIBUJADO POR :  
ARQ. KEYLA PACHECO TOVAR  
DIBUJANTE DEL PROYECTO

ELABORADO POR :  
ARQ. CHRISTIAN LÓPEZ ARMIJOS  
ANALISTA TÉCNICO DEL PROYECTO

SELLOS MUNICIPALES :