

**COMEDOR - CUBIERTA**  
ESCALA 1:100


MINISTERIO DE  
TRANSPORTE Y  
OBRAS PÚBLICAS

MINISTERIO  
DE EDUCACIÓN

Ing. Freddy Moreira Moreira  
DIRECTOR DISTRITAL DE TRANSPORTE Y OBRAS PÚBLICAS DEL GUAYAS

ARQ. JUAN PABLO VILLAFUERTE  
DIRECTOR DISTRITAL DE INFRAESTRUCTURA FÍSICA

ESQUEMA REFERENCIAL DE PROYECTO :

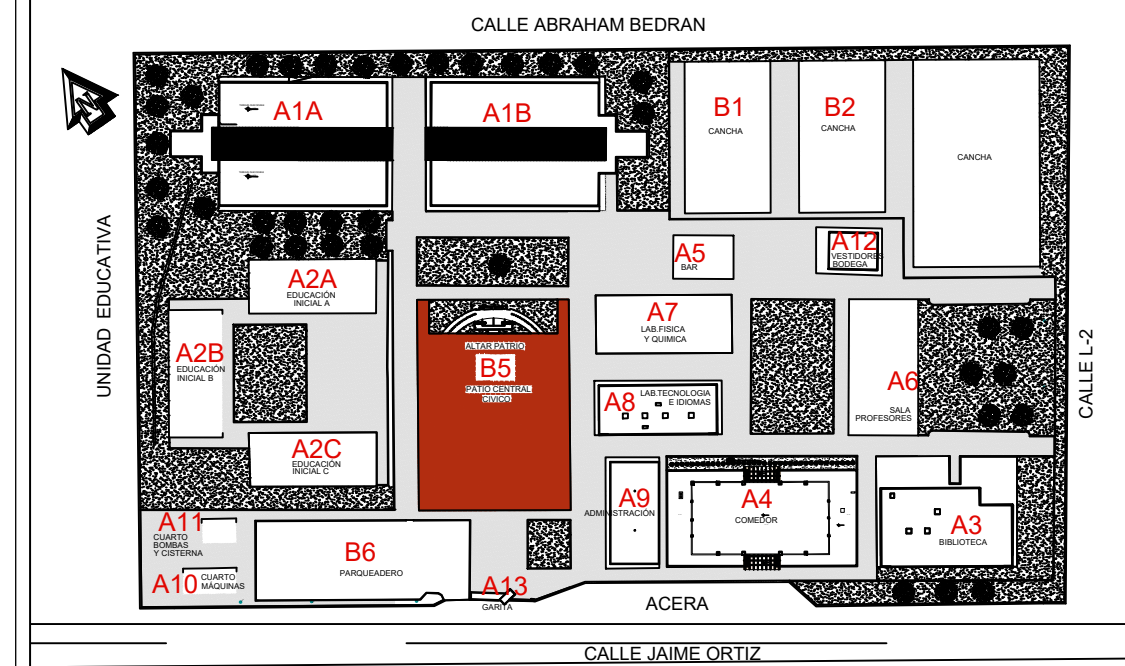

PROYECTO :  
**"UNIDAD EDUCATIVA ESTANDARIZADA DEL MILENIO  
NARANJITO"**

UBICACIÓN :  
**GUAYAS** **NARANJITO** **NARANJITO**  
PROVINCIA PROVINCIA CANTÓN

ESCALA :  
**INDICADAS**

CONTIENE :  
- PROPUESTA  
- CUBIERTA

ESCALA :  
**1:100**

FECHA :  
**NOVIEMBRE 2022**

LAMINA :  
**A4 - 007**

DIBUJADO POR :  
**ARQ. KEYLA PACHECO TOVAR**  
DIBUJANTE DEL PROYECTO

ELABORADO POR :  
**ARQ. CHRISTIAN LÓPEZ ARMIJOS**  
ANALISTA TÉCNICO DEL PROYECTO

SELLOS MUNICIPALES :