

BLOQUE 1A - FACHADA FRONTAL

ESCALA 1:75

COMEDOR - FACHADA LATERAL DERECHA

ESCALA 1:75

COMEDOR - FACHADA LATERAL IZQUIERDA

ESCALA 1:75

COMEDOR - CORTE D-D

ESCALA 1:75

BLOQUE COMEDOR - CORTE D-D

COMEDOR - CORTE A-A

ESCALA 1:75


MINISTERIO DE
TRANSPORTE Y
OBRAS PÚBLICAS

MINISTERIO
DE EDUCACIÓN

Ing. Freddy Moreira Moreira
DIRECTOR DISTRITAL DE TRANSPORTE Y OBRAS PÚBLICAS DEL GUAYAS

ARQ. JUAN PABLO VILLAFUERTE
DIRECTOR DISTRITAL DE INFRAESTRUCTURA FÍSICA

ESQUEMA REFERENCIAL DE PROYECTO :

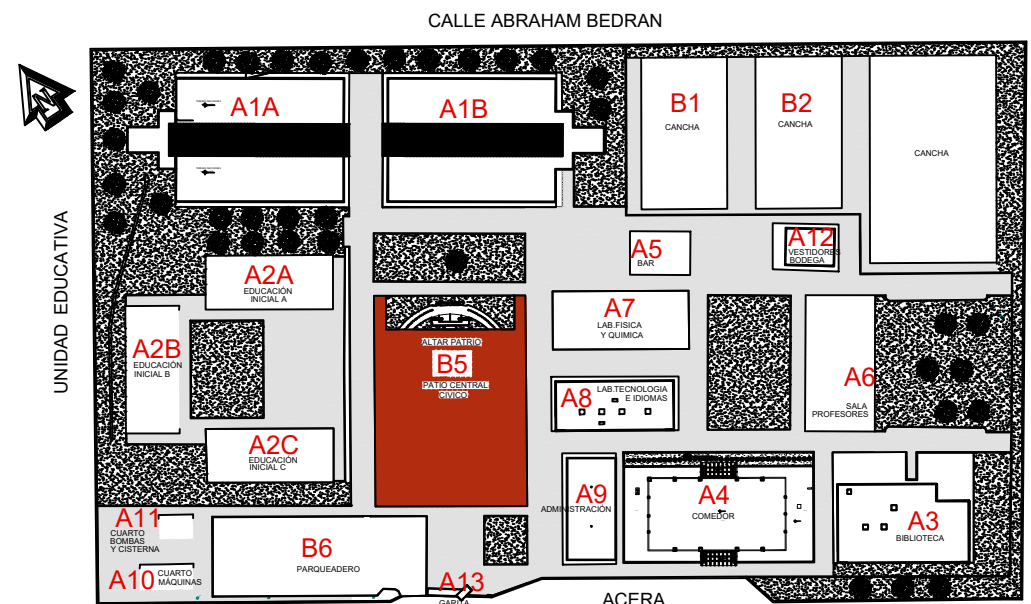

PROYECTO :

"UNIDAD EDUCATIVA ESTANDARIZADA DEL MILENIO
NARANJITO"

UBICACIÓN :

GUAYAS
PROVINCIA

NARANJITO
PROVINCIA

NARANJITO
CANTÓN

ESCALA :

INDICADAS

CONTIENE :

- PROPUESTA
- CORTE A-A
- CORTE D-D
- FACHADA LATERAL IZQUIERDA
- FACHADA LATERAL DERECHA
- FACHADA FRONTAL

ESCALA :

1:100

FECHA :

NOVIEMBRE 2022

LAMINA :

A4 - 008

DIBUJADO POR :

ARQ. KEYLA PACHECO TOVAR
DIBUJANTE DEL PROYECTO

ELABORADO POR :

ARQ. CHRISTIAN LÓPEZ ARMIJOS
ANALISTA TÉCNICO DEL PROYECTO

SELLOS MUNICIPALES :