


MINISTERIO DE
TRANSPORTE Y
OBRAS PÚBLICAS

MINISTERIO DE
EDUCACIÓN

ING. FREDDY MOREIRA MOREIRA
DIRECTOR DISTRITAL DE TRANSPORTE Y OBRAS PÚBLICAS DE GUAYAS

ARQ. JUAN PABLO VILLAFUERTE
DIRECTOR NACIONAL DE INFRAESTRUCTURA FÍSICA

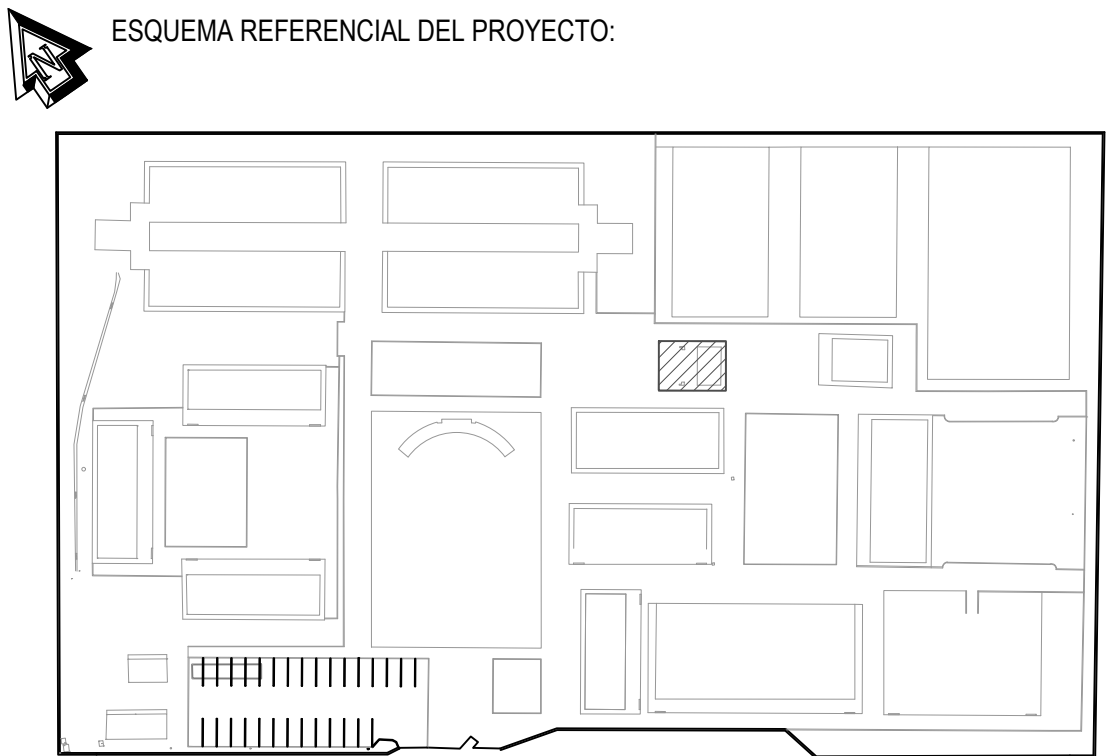

PROYECTO:
"UNIDAD EDUCATIVA ESTANDARIZADA DEL MILENIO"
NARANJITO

UBICACIÓN:

GUAYAS	NARANJITO	NARANJITO
PROVINCIA:	CANTON:	PARROQUIA:

TIPOLOGÍA:

MAYOR


CONTIENE:

PLANTAS - FACHADAS - CORTES BLOQUE BAR


ESCALA:	FECHA:	LAMINA:
INDICADAS	NOVIEMBRE 2022	1/1

DIBUJADO POR:	ELABORADO POR:
BERNEI PRIETO BAZURTO. INGENIERO CIVIL	NADIA ORTIZ ESCALANTE ARQUITECTA


SELLOS MUNICIPALES:

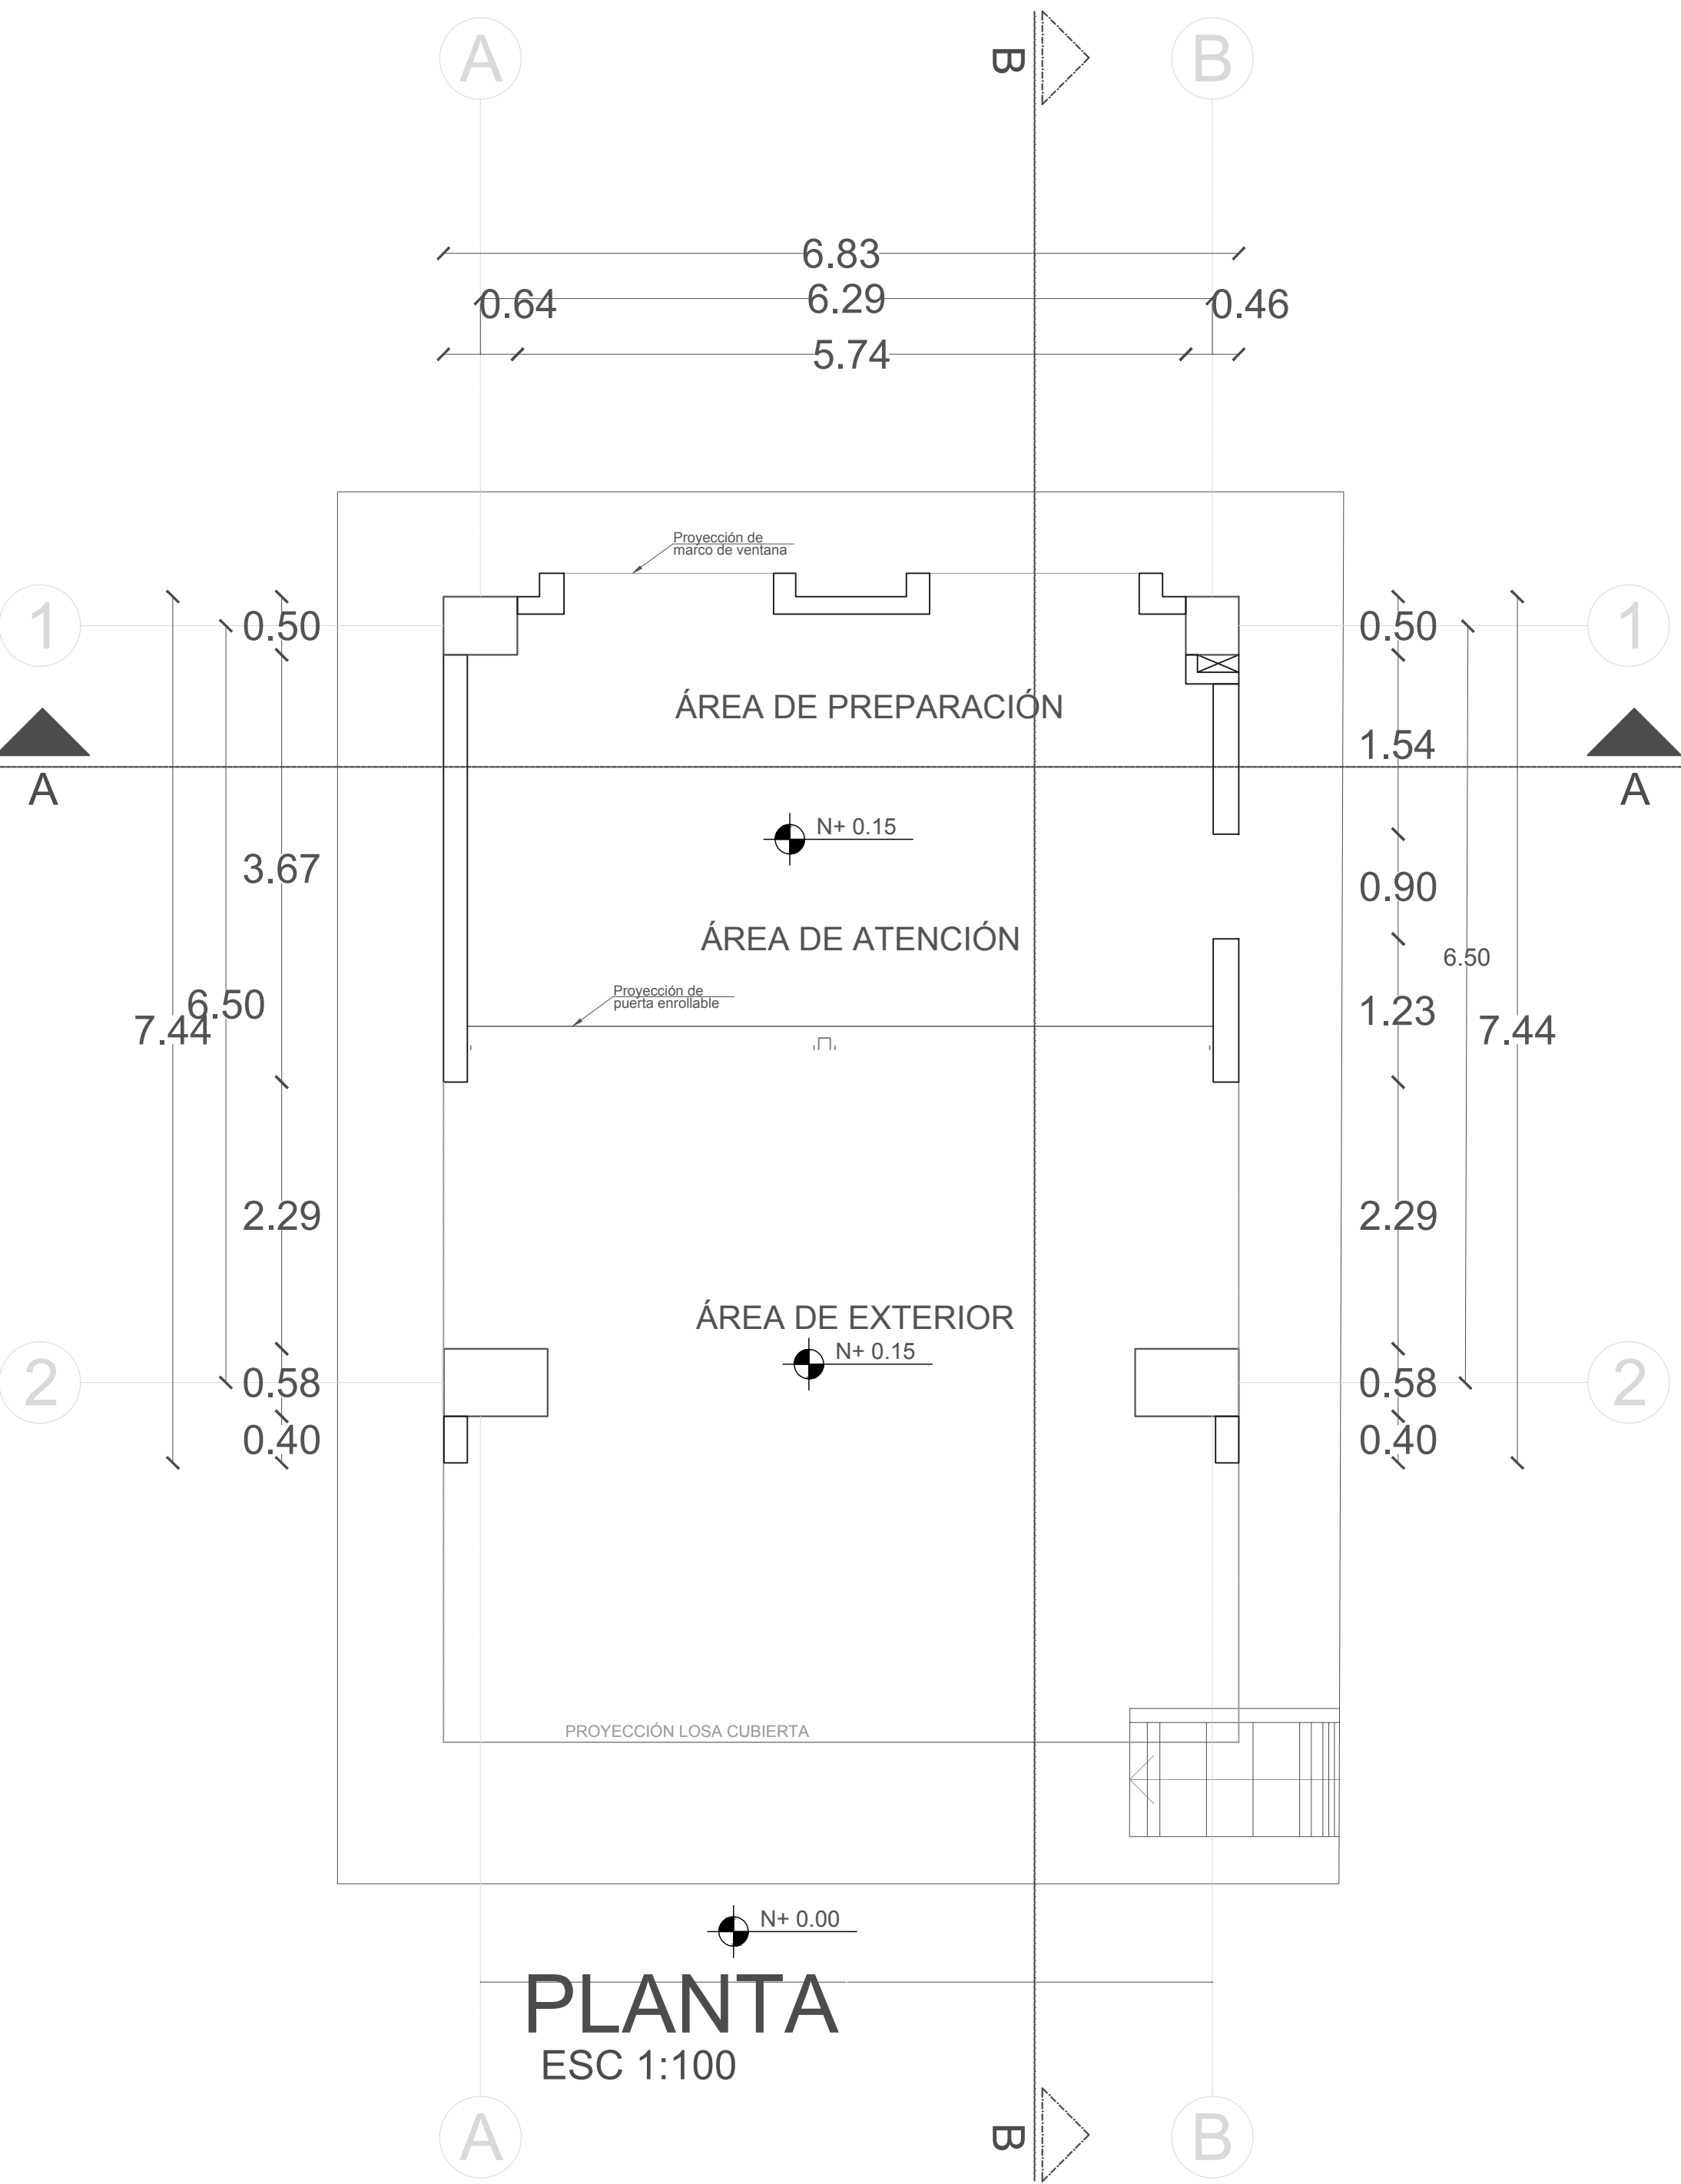


PLANTA
ESC 1:100

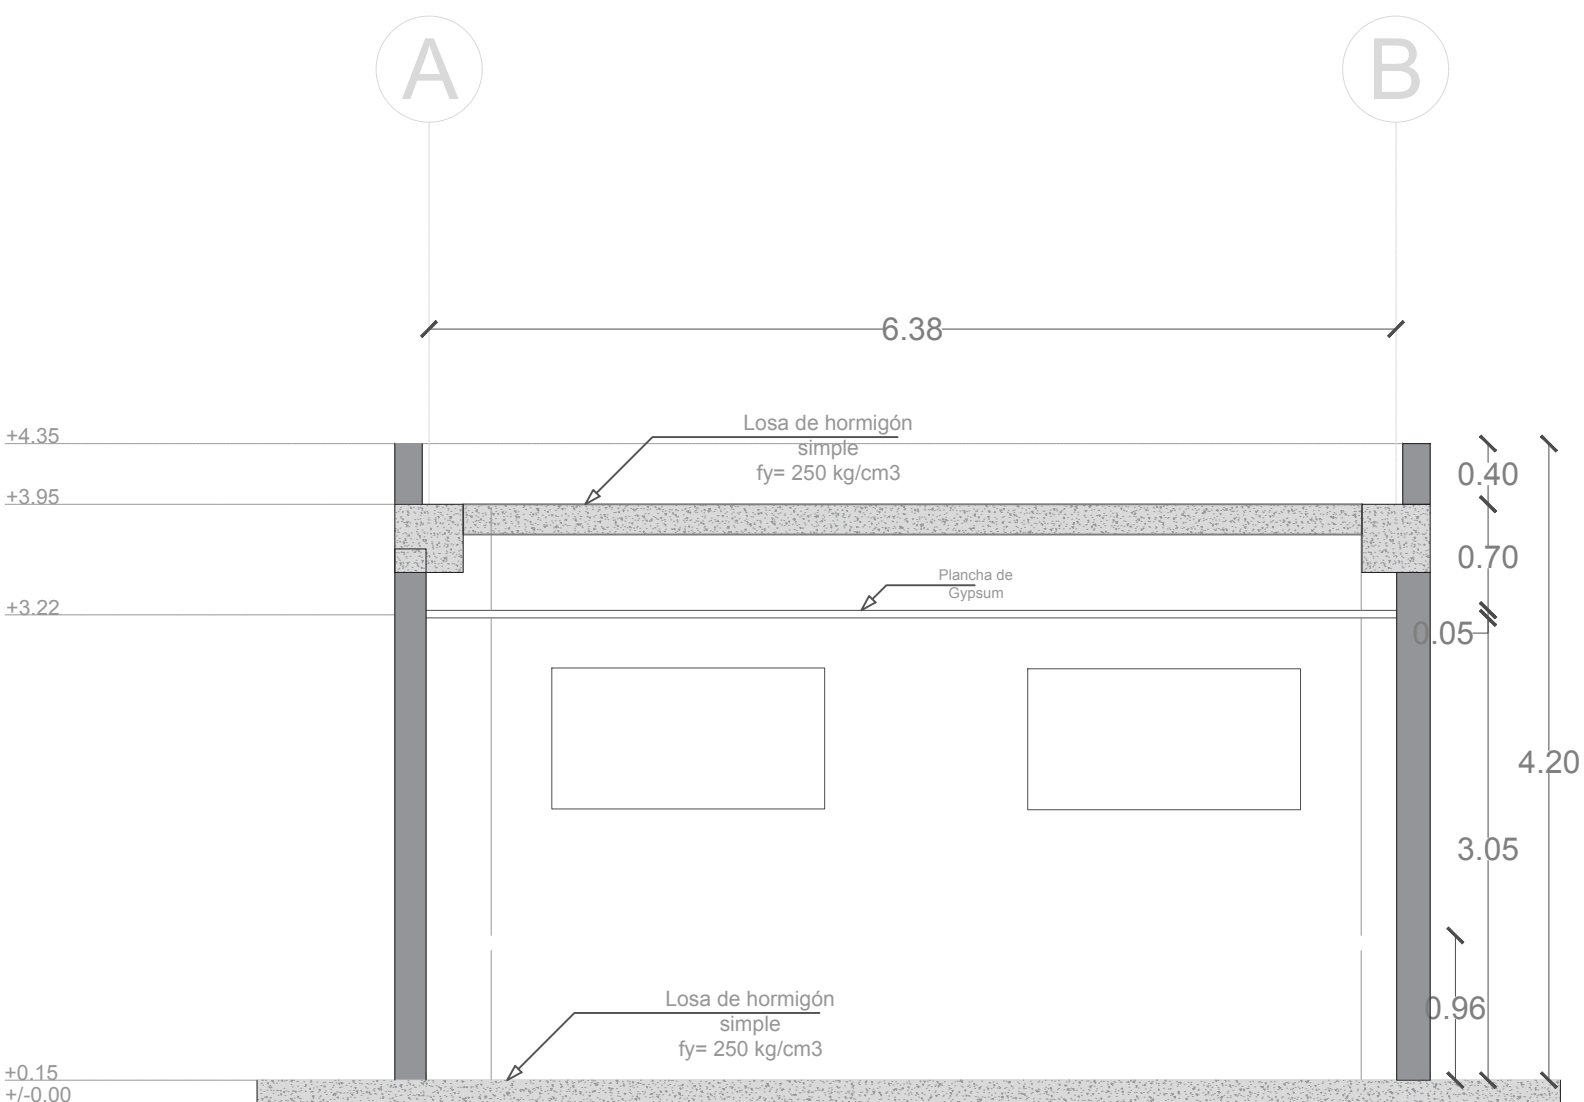

CORTE A-A'
ESC 1:100

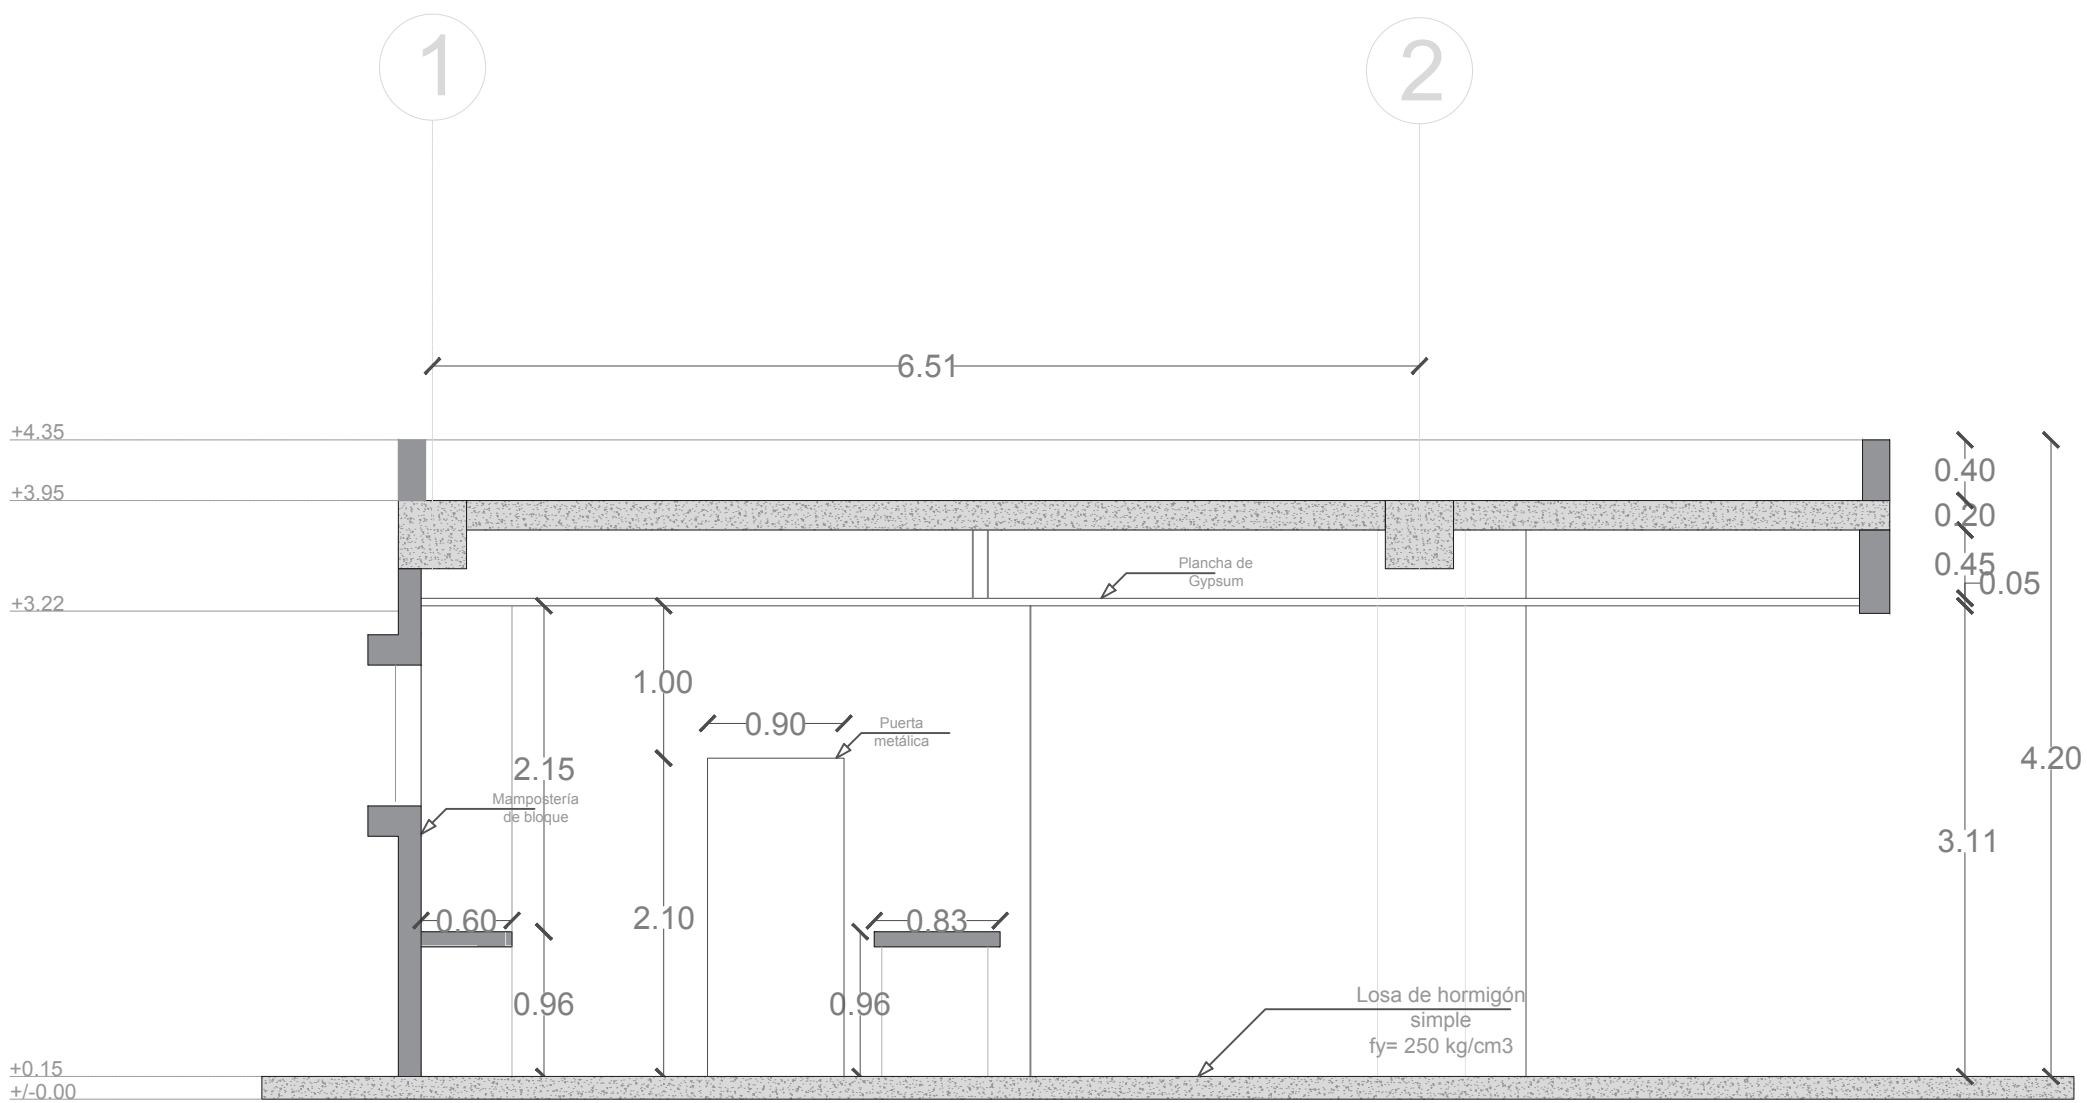

CORTE B-B'
ESC 1:100

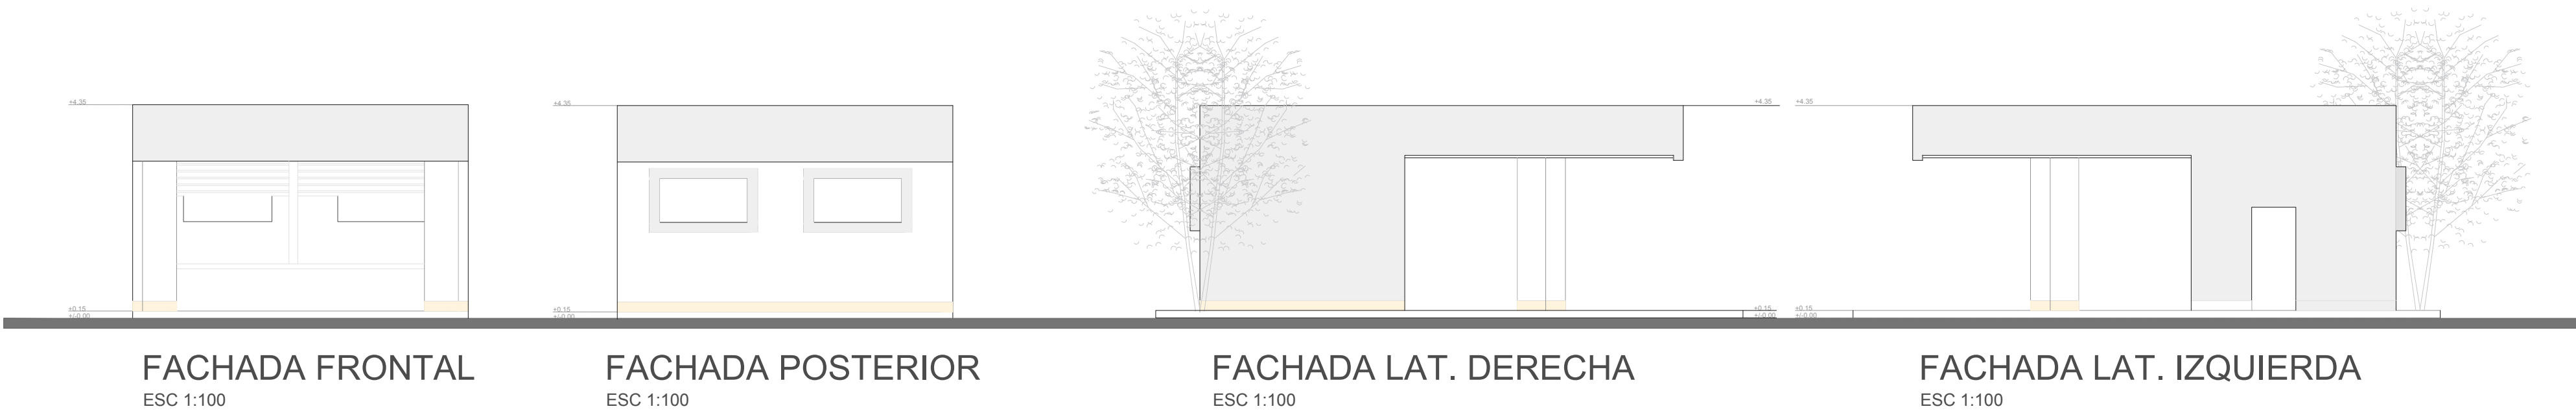

FACHADA FRONTAL
ESC 1:100

FACHADA POSTERIOR
ESC 1:100

FACHADA LAT. DERECHA
ESC 1:100

FACHADA LAT. IZQUIERDA
ESC 1:100