



PLANTA ARQUITECTONICA

ESCALA 1:100

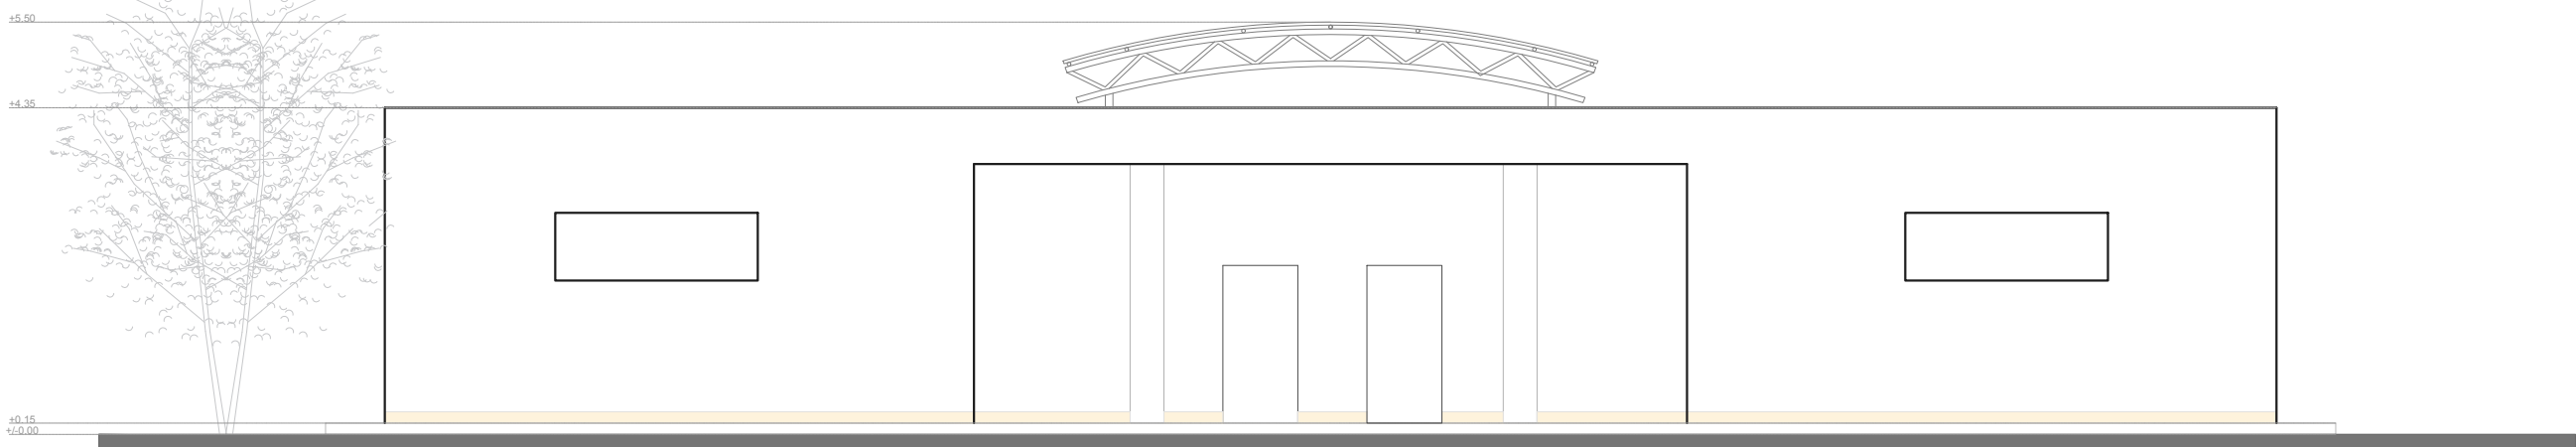

FACHADA FRONTAL

ESCALA 1:100

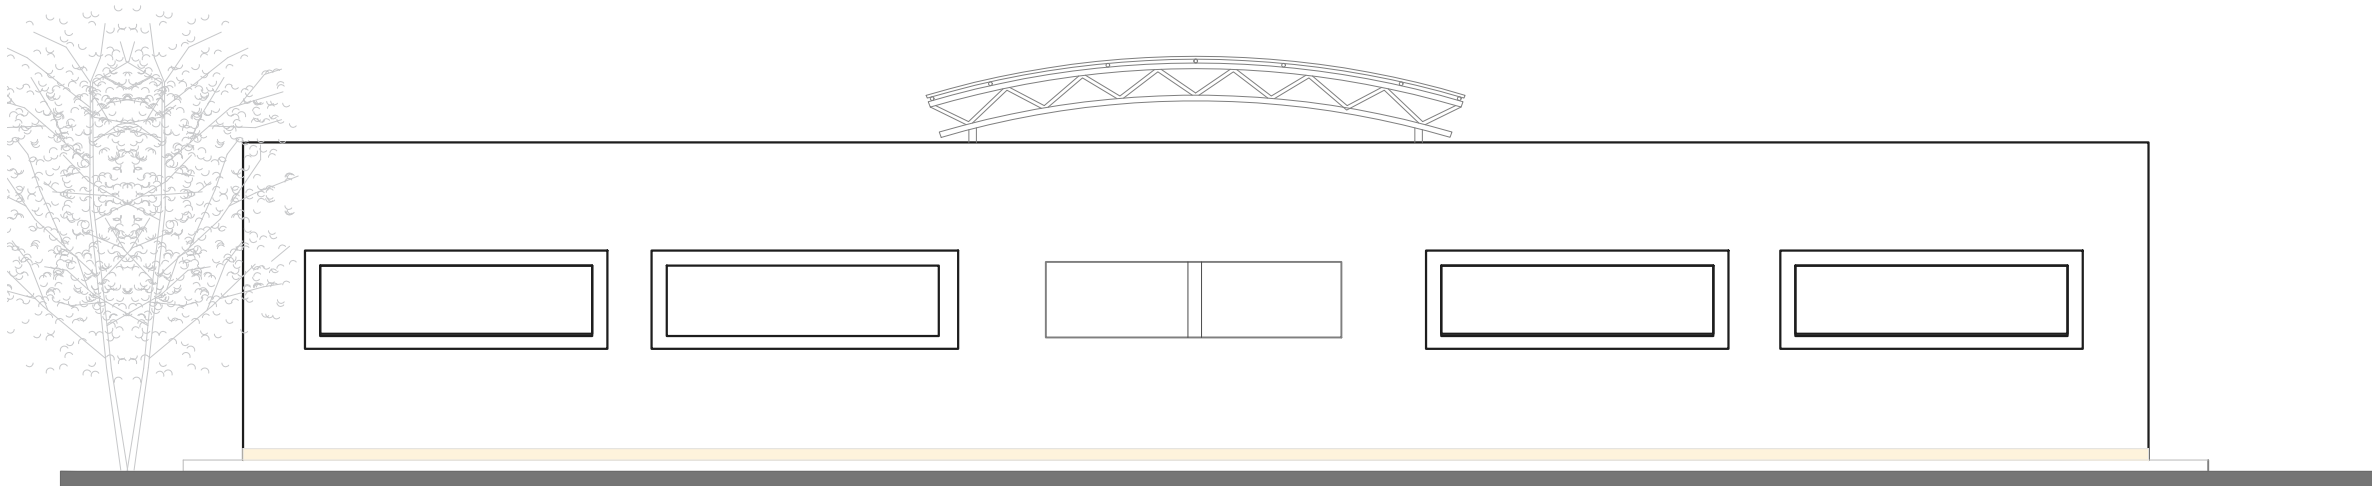


FACHADA POSTERIOR

ESCALA 1:100




IMPLANTACION

ESCALA 1:100

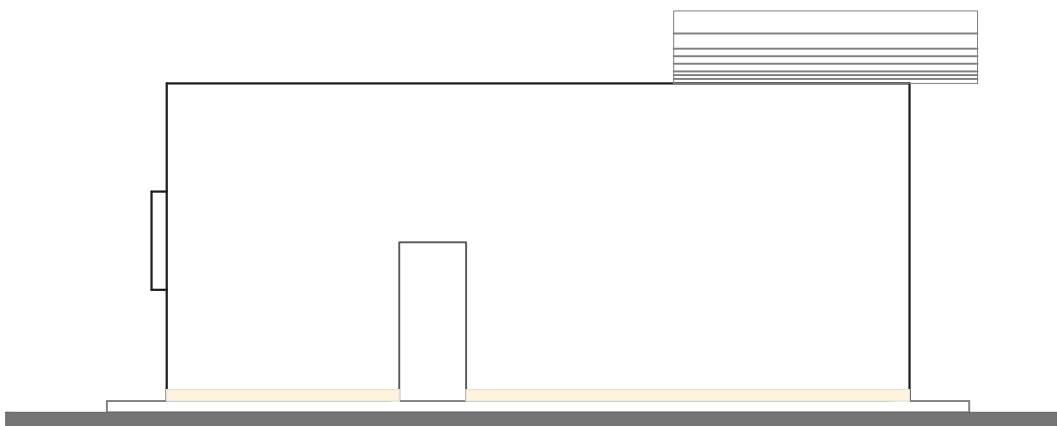

FACHADA LAT. IZQ.

ESCALA 1:100

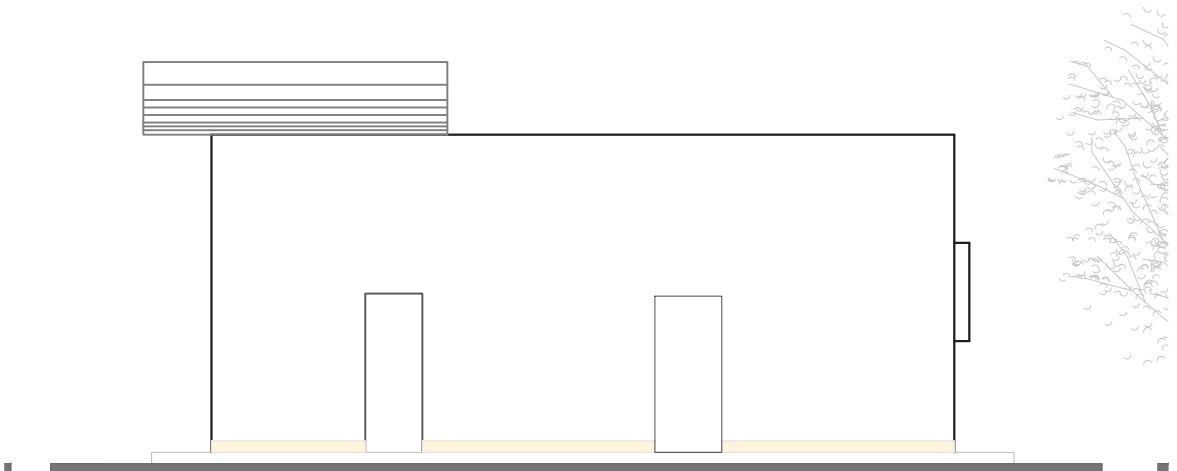

FACHADA LAT. DER.

ESCALA 1:100


MINISTERIO DE
TRANSPORTE Y
OBRAS PÚBLICAS

MINISTERIO DE
EDUCACIÓN

ING. FREDDY MOREIRA MOREIRA
DIRECTOR DISTRITAL DE TRANSPORTE Y OBRAS PUBLICAS DE GUAYAS

ARQ. JUAN PABLO VILLAFUERTE
DIRECTOR NACIONAL DE INFRAESTRUCTURA FISICA

ESQUEMA REFERENCIAL DEL PROYECTO:

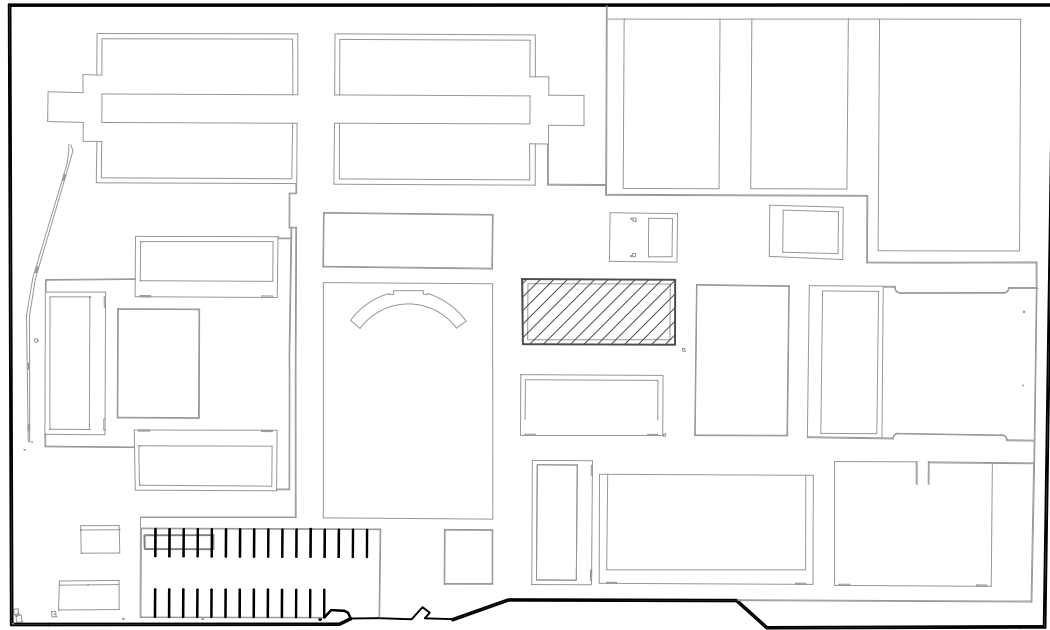

PROYECTO:
"UNIDAD EDUCATIVA ESTANDARIZADA DEL MILENIO"
NARANJITO

UBICACIÓN:
GUAYAS PROVINCIA: NARANJITO CANTON: NARANJITO PARROQUIA:

TIPOLOGÍA:
MAYOR

CONTIENE:
PLANTAS - FACHADAS
BLOQUE LAB. FISICA Y QUIMICA

ESCALA: INDICADAS
FECHA: NOVIEMBRE 2022
LAMINA: 1/1

DUBUJADO POR: BERNEI PRIETO BAZURTO.
INGENIERO CIVIL
ELABORADO POR: NADIA ORTIZ ESCALANTE
ARQUITECTA

SELLOS MUNICIPALES: