



PLANTA ARQUITECTONICA

ESCALA 1:100

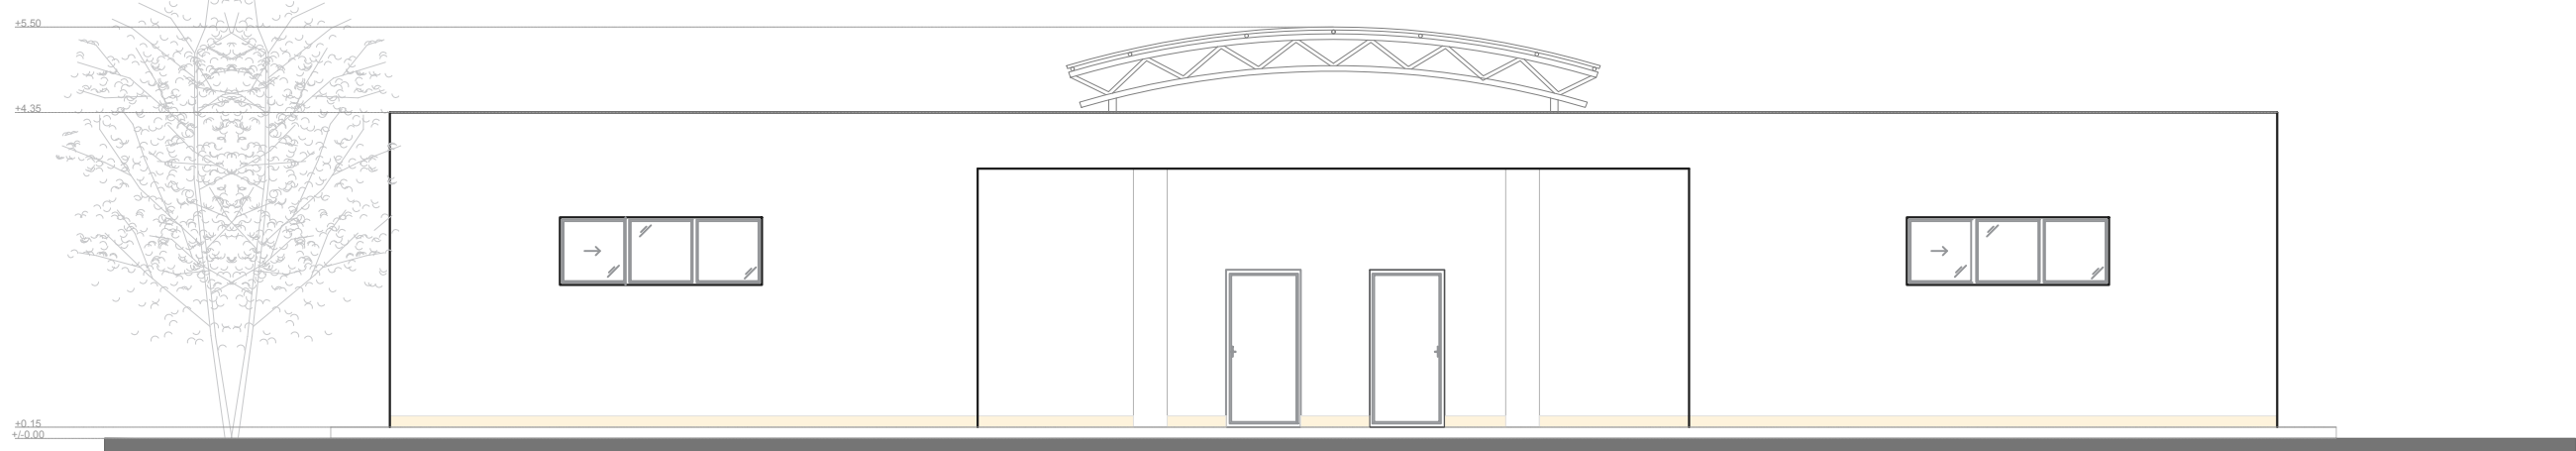

FACHADA FRONTAL

ESCALA 1:100

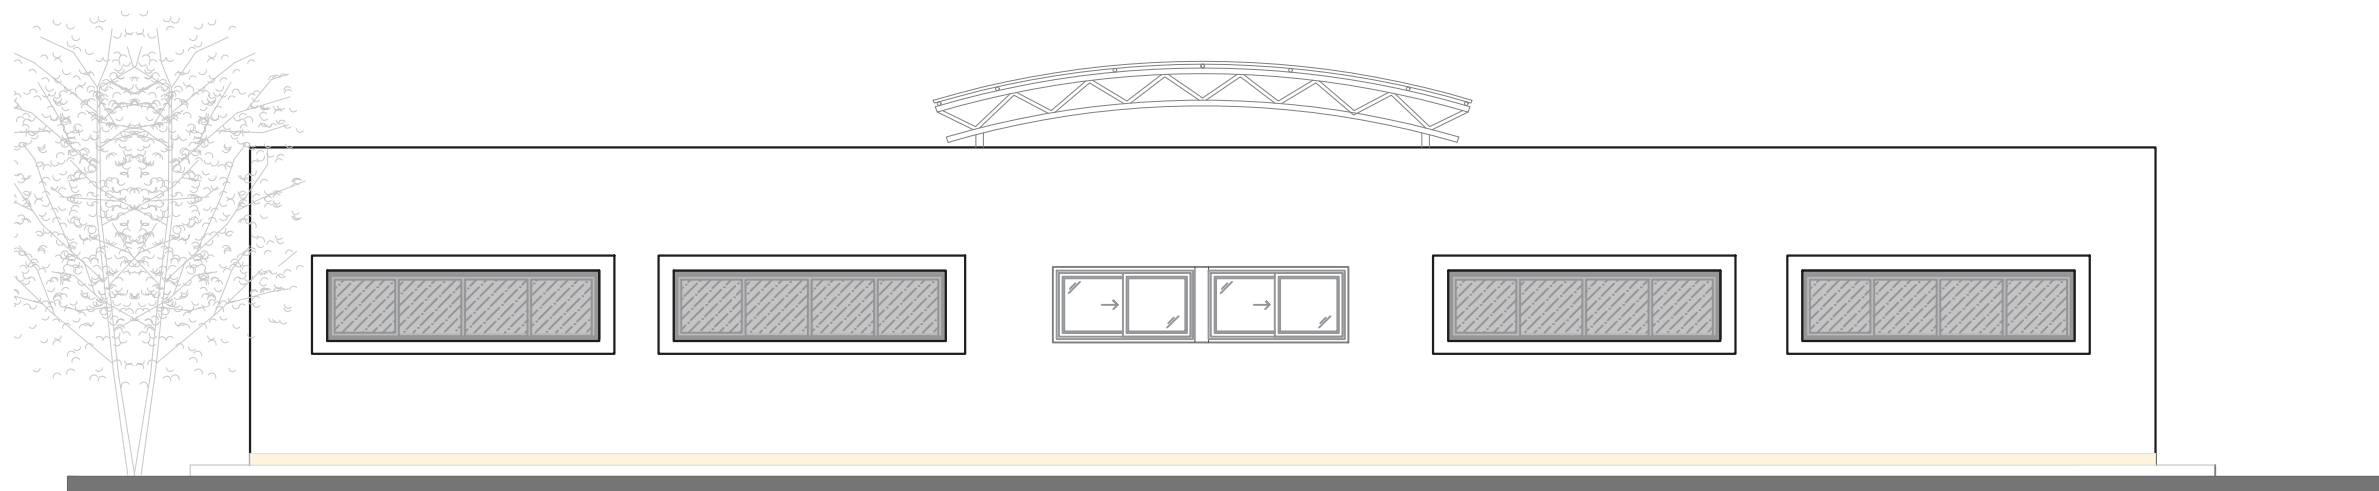

FACHADA POSTERIOR


ESCALA 1:100



TERRAZA INACCESIBLE


IMPLANTACION

ESCALA 1:100

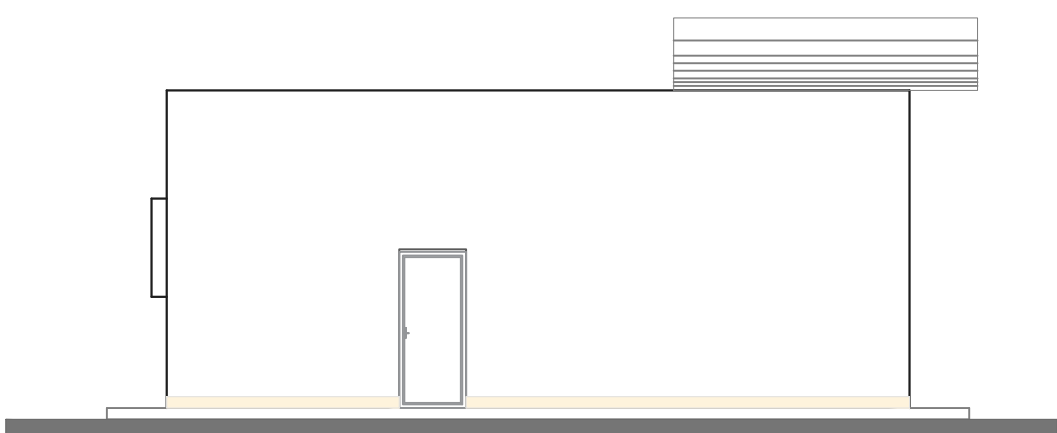

FACHADA LAT. IZQ.

ESCALA 1:100

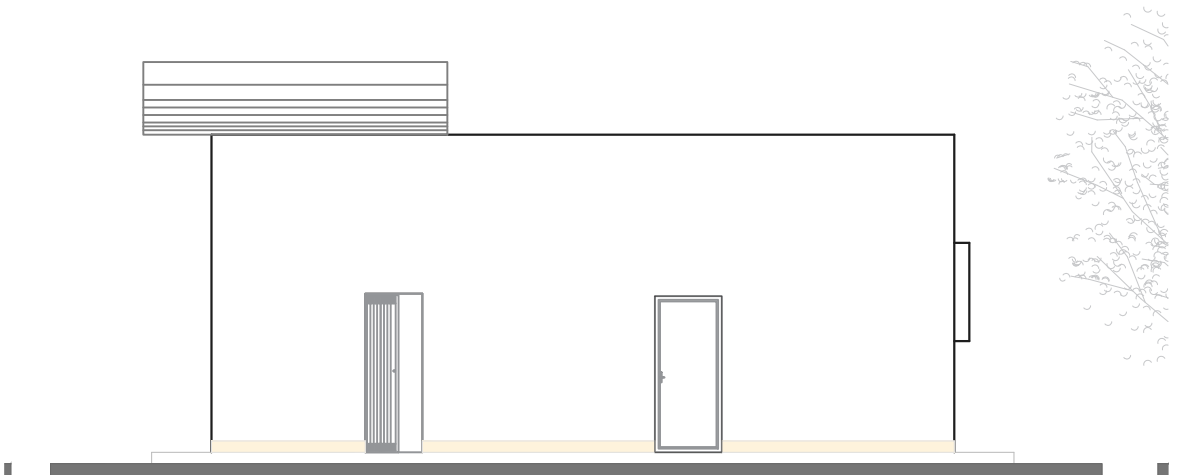

FACHADA LAT. DER.

ESCALA 1:100


MINISTERIO DE
TRANSPORTE Y
OBRAS PÚBLICAS

MINISTERIO DE
EDUCACIÓN

ING. FREDDY MOREIRA MOREIRA
DIRECTOR DISTRITAL DE TRANSPORTE Y OBRAS PÚBLICAS DE GUAYAS

ARQ. JUAN PABLO VILLAFUERTE
DIRECTOR NACIONAL DE INFRAESTRUCTURA FÍSICA

ESQUEMA REFERENCIAL DEL PROYECTO:

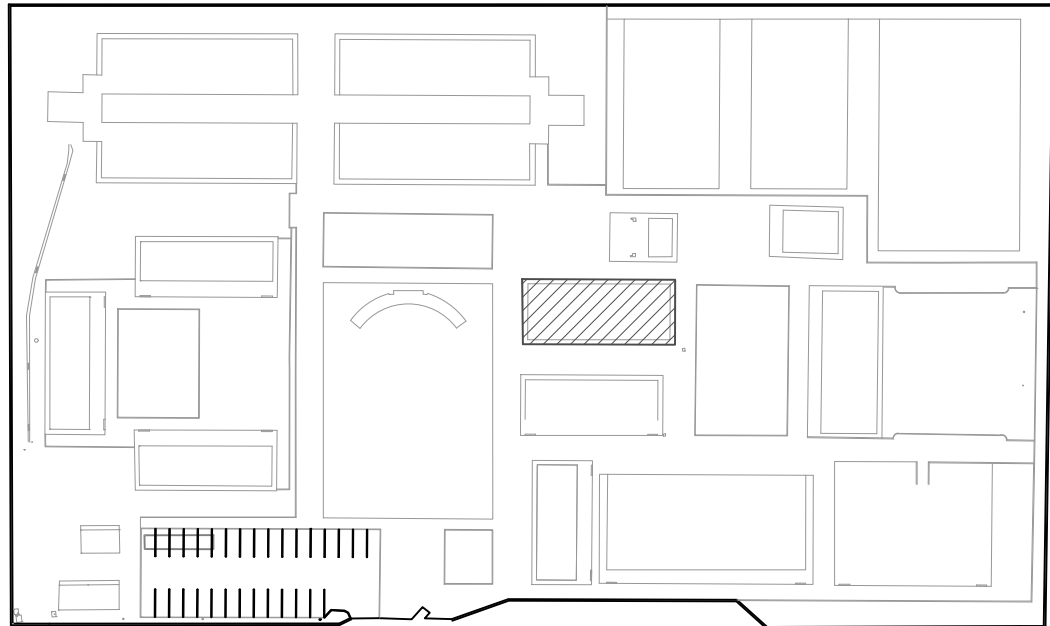

PROYECTO:
"UNIDAD EDUCATIVA ESTANDARIZADA DEL MILENIO"
NARANJITO

UBICACIÓN:

GUAYAS	NARANJITO	NARANJITO
PROVINCIA:	CANTON:	PARROQUIA:

TIPOLOGÍA:

MAYOR

CONTIENE:

PLANTAS - FACHADAS
BLOQUE LAB. FISICA Y QUIMICA

ESCALA:	FECHA:	LAMINA:
INDICADAS	NOVIEMBRE 2022	1/1

DUBUJADO POR:	ELABORADO POR:
BERNEI PRIETO BAZURTO. INGENIERO CIVIL	NADIA ORTIZ ESCALANTE ARQUITECTA

SELLOS MUNICIPALES: