


ING. FREDDY MOREIRA MOREIRA
DIRECTOR DISTRITAL DE TRANSPORTE Y OBRAS PÚBLICAS DE GUAYAS

ARQ. JUAN PABLO VILLAFUERTE
DIRECTOR NACIONAL DE INFRAESTRUCTURA FÍSICA

ESQUEMA REFERENCIAL DEL PROYECTO:

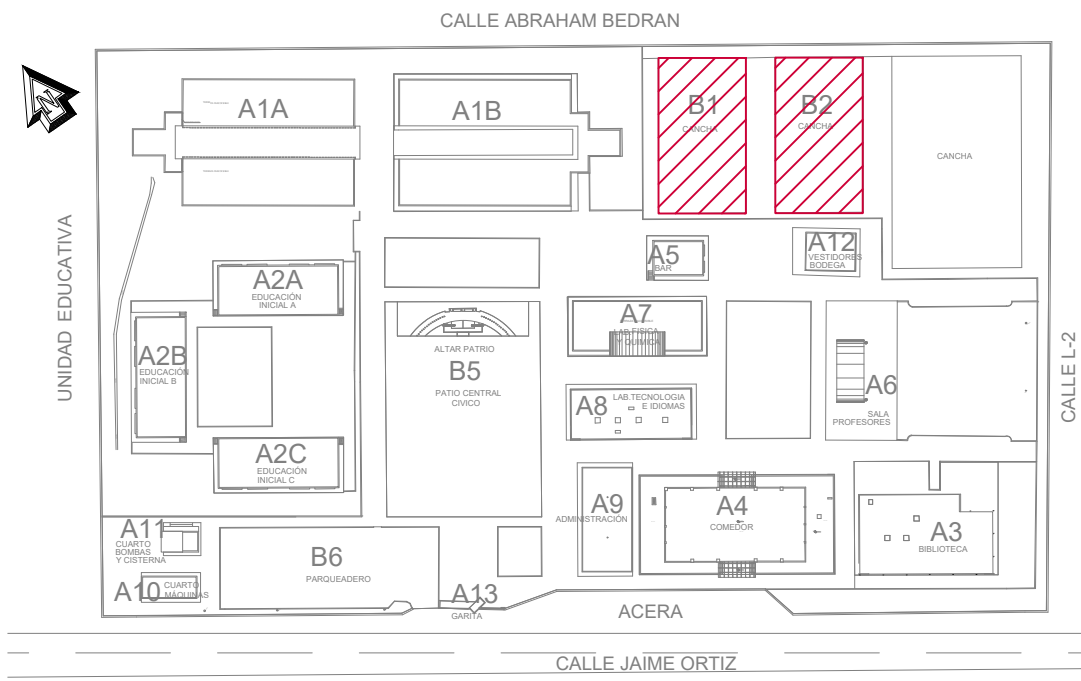

PROYECTO:
"UNIDAD EDUCATIVA ESTANDARIZADA DEL MILENIO " NARANJITO

UBICACIÓN:

GUAYAS PROVINCIA	NARANJITO CANTÓN	NARANJITO PARROQUIA
---------------------	---------------------	------------------------

TIPOLOGÍA:

MAYOR

CONTIENE:


CANCHA MULTIUSO
PLANTA ARQUITÉCTONICA
CORTE A-A'

ESCALA: INDICADAS	FECHA: NOVIEMBRE 2022	LÁMINA N.º B1 - 001
----------------------	--------------------------	------------------------


ELABORADO:

ARQ. FLORES RUTH M.S.C. ANALISTA TÉCNICO DE PROYECTO	ARQ. BEATRIZ ULLOA DIBUJANTE
---	---------------------------------

SELLOS MUNICIPALES:

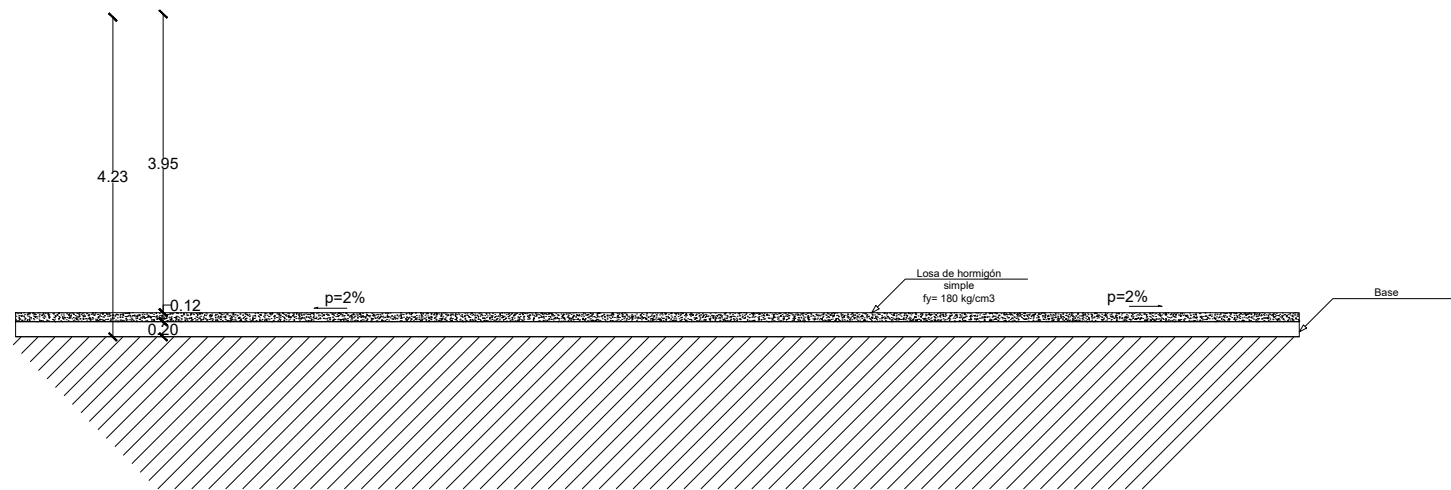


CORTE A-A'
ESCALA 1:100

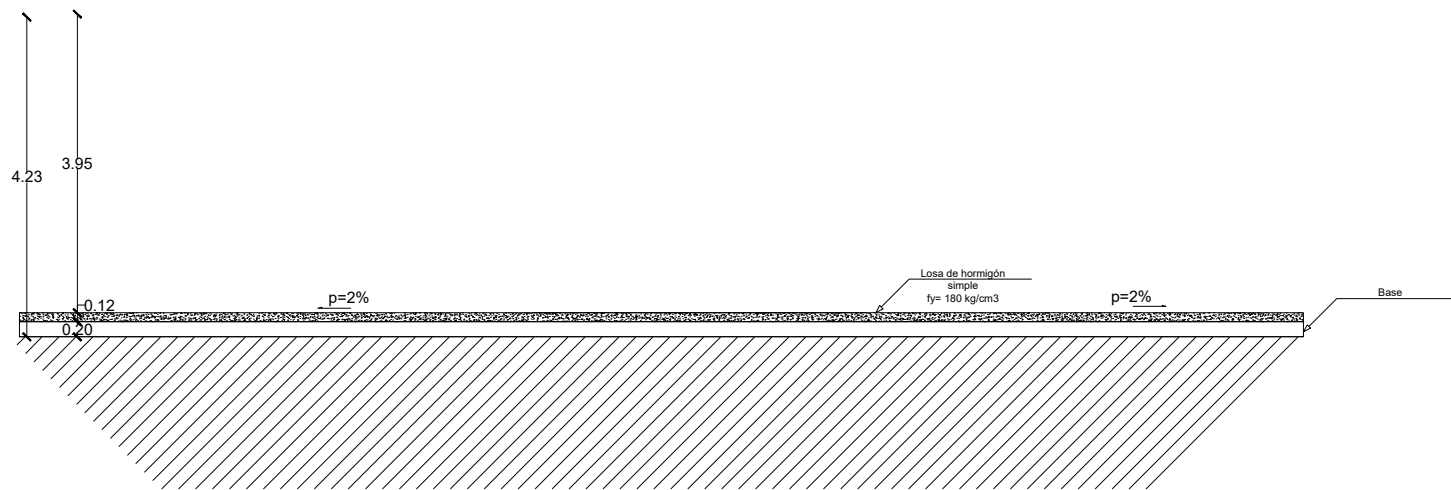


CORTE A-A'
ESCALA 1:100

16.08
1.01 0.74 4.34 4.76 4.34 0.79

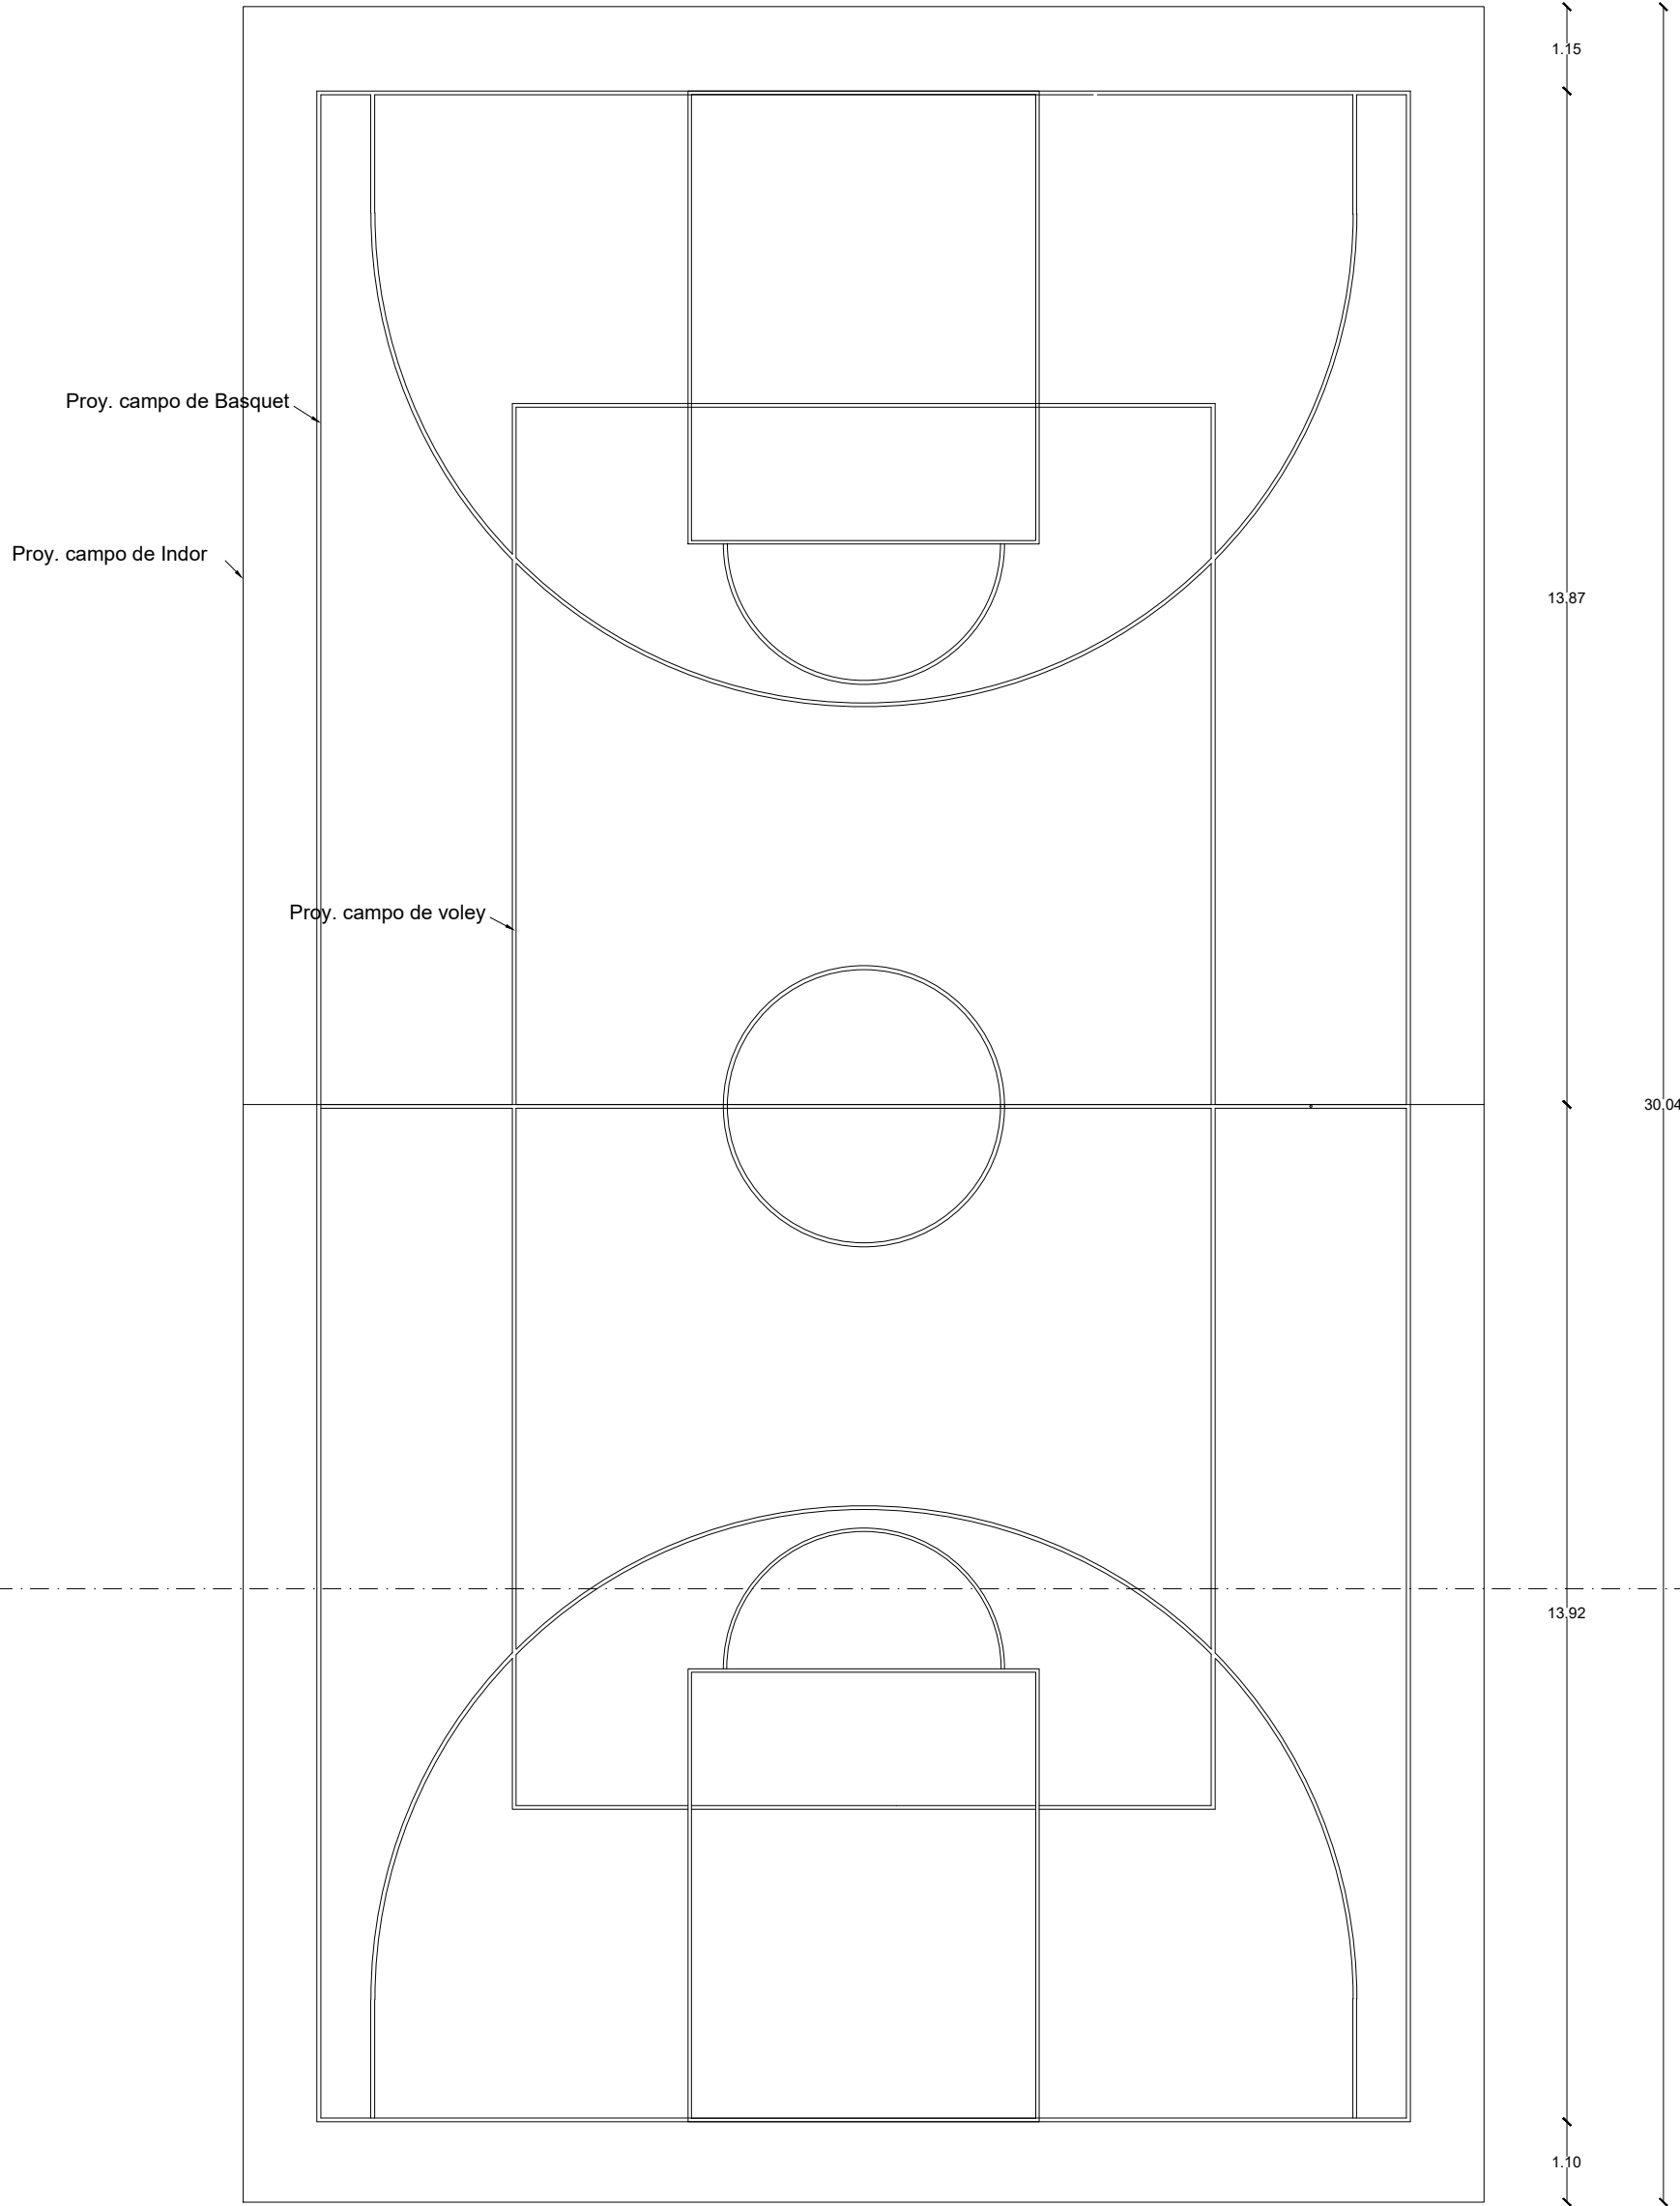

CANCHA MULTIUSO 1 - PLANTA
ESCALA 1:100

16.08
1.01 0.74 4.34 4.76 4.34 0.79

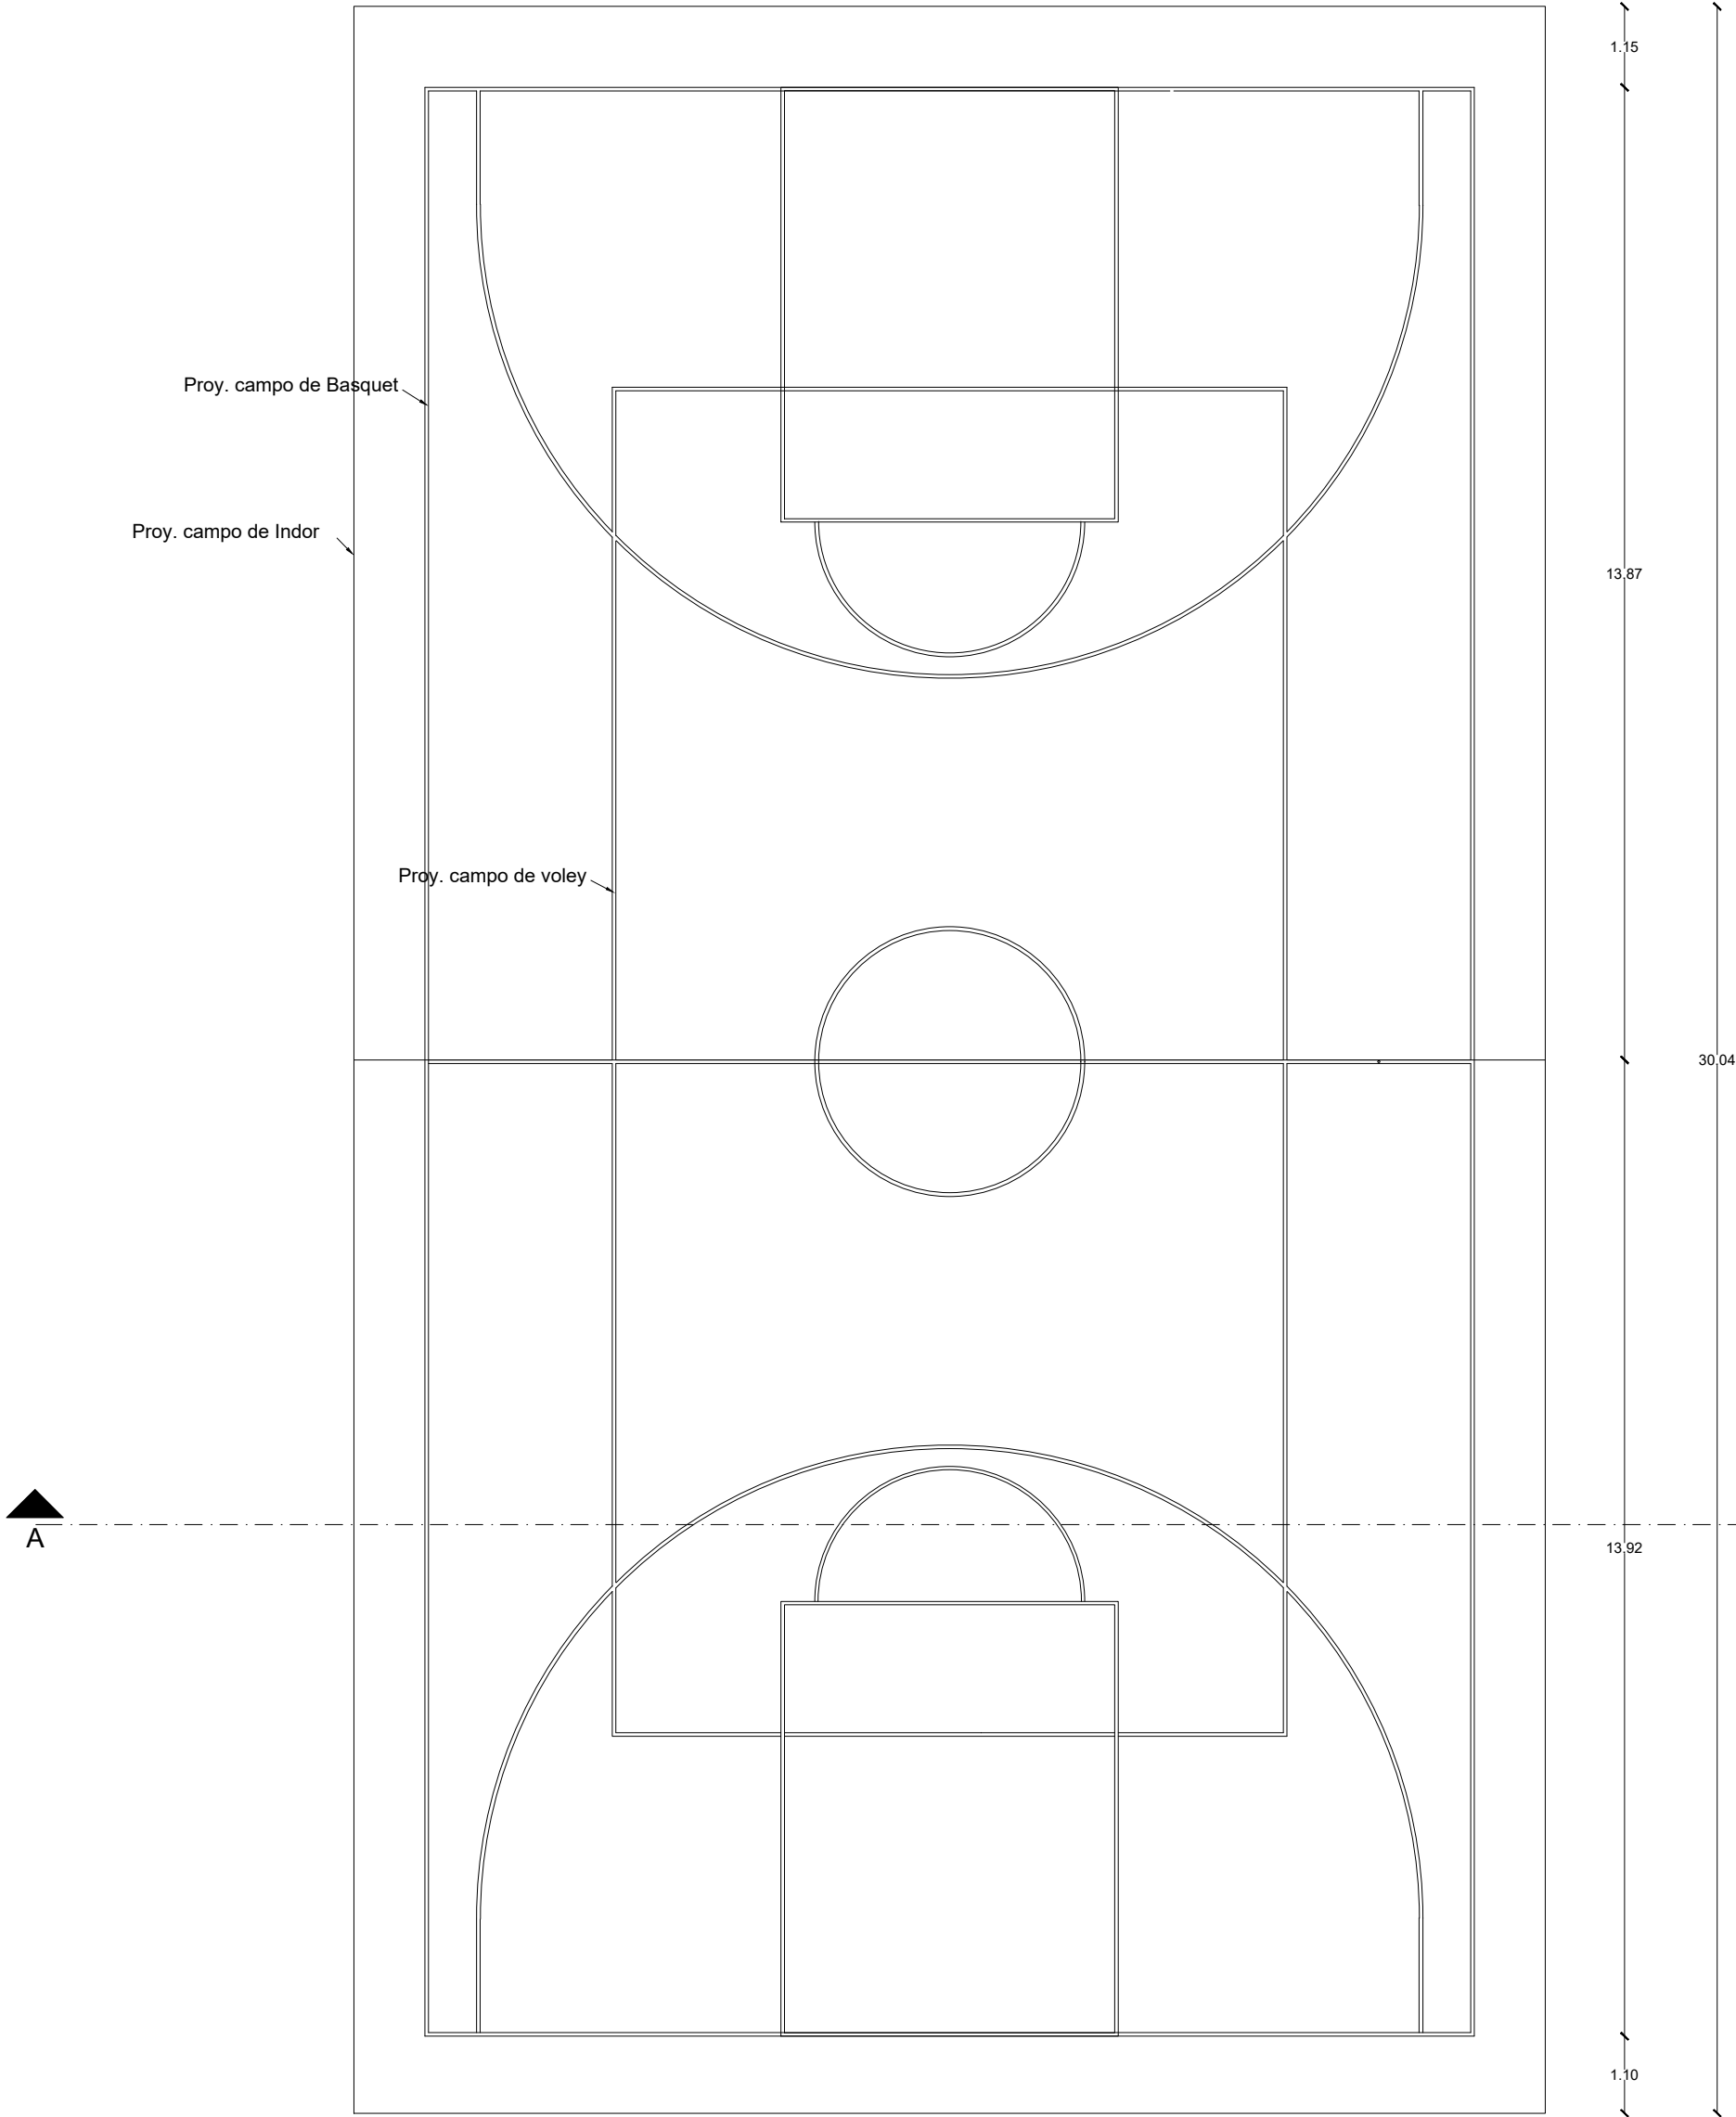

CANCHA MULTIUSO 2 - PLANTA
ESCALA 1:100