


ING. FREDDY MOREIRA MOREIRA  
DIRECTOR DISTRITAL DE TRANSPORTE Y OBRAS PÚBLICAS DEL GUAYAS

ARQ. JUAN PABLO VILLAFUERTE  
DIRECTOR NACIONAL DE INFRAESTRUCTURA FÍSICA

ESQUEMA REFERENCIAL DEL PROYECTO:

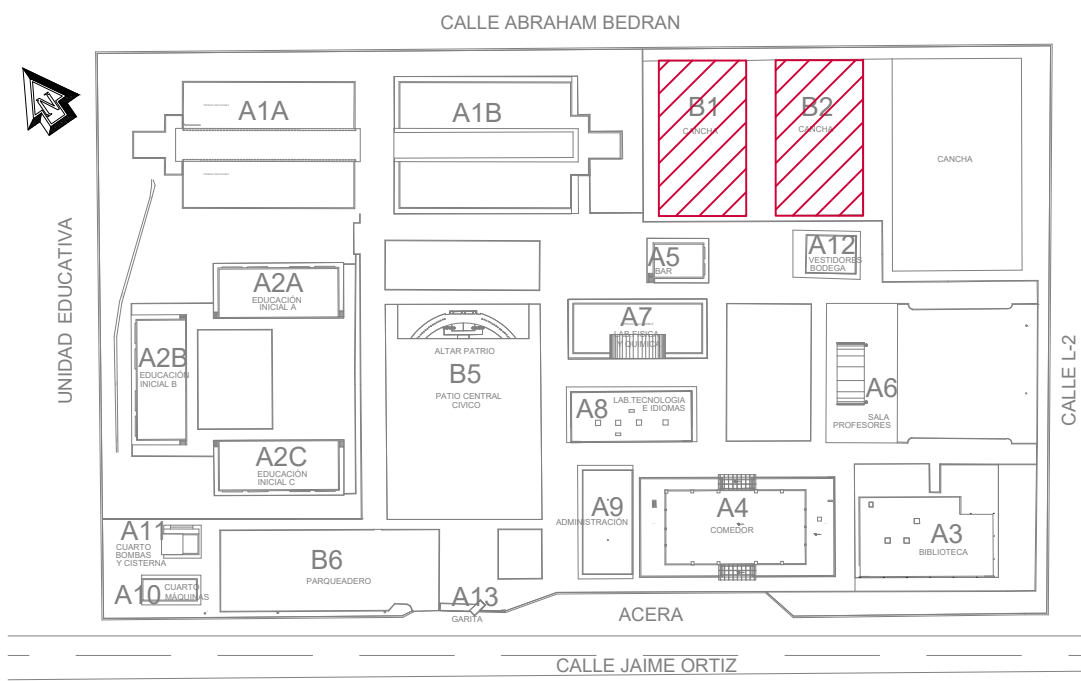

PROYECTO:  
"UNIDAD EDUCATIVA ESTANDARIZADA DEL MILENIO " NARANJITO

UBICACIÓN:  
GUAYAS PROVINCIA NARANJITO CANTÓN NARANJITO PARROQUIA


TIPOLOGÍA:  
MAYOR

CONTIENE:  
CANCHAS MULTIPLES  
DETALLLES


ESCALA: INDICADAS FECHA: NOVIEMBRE 2022 LÁMINA N.º B1 - 003

ELABORADO:  
ARQ. FLORES RUTH M.S.C. ANALISTA TÉCNICO DE PROYECTO ARQ. BEATRIZ ULLOA DIBUJANTE


SELLOS MUNICIPALES:

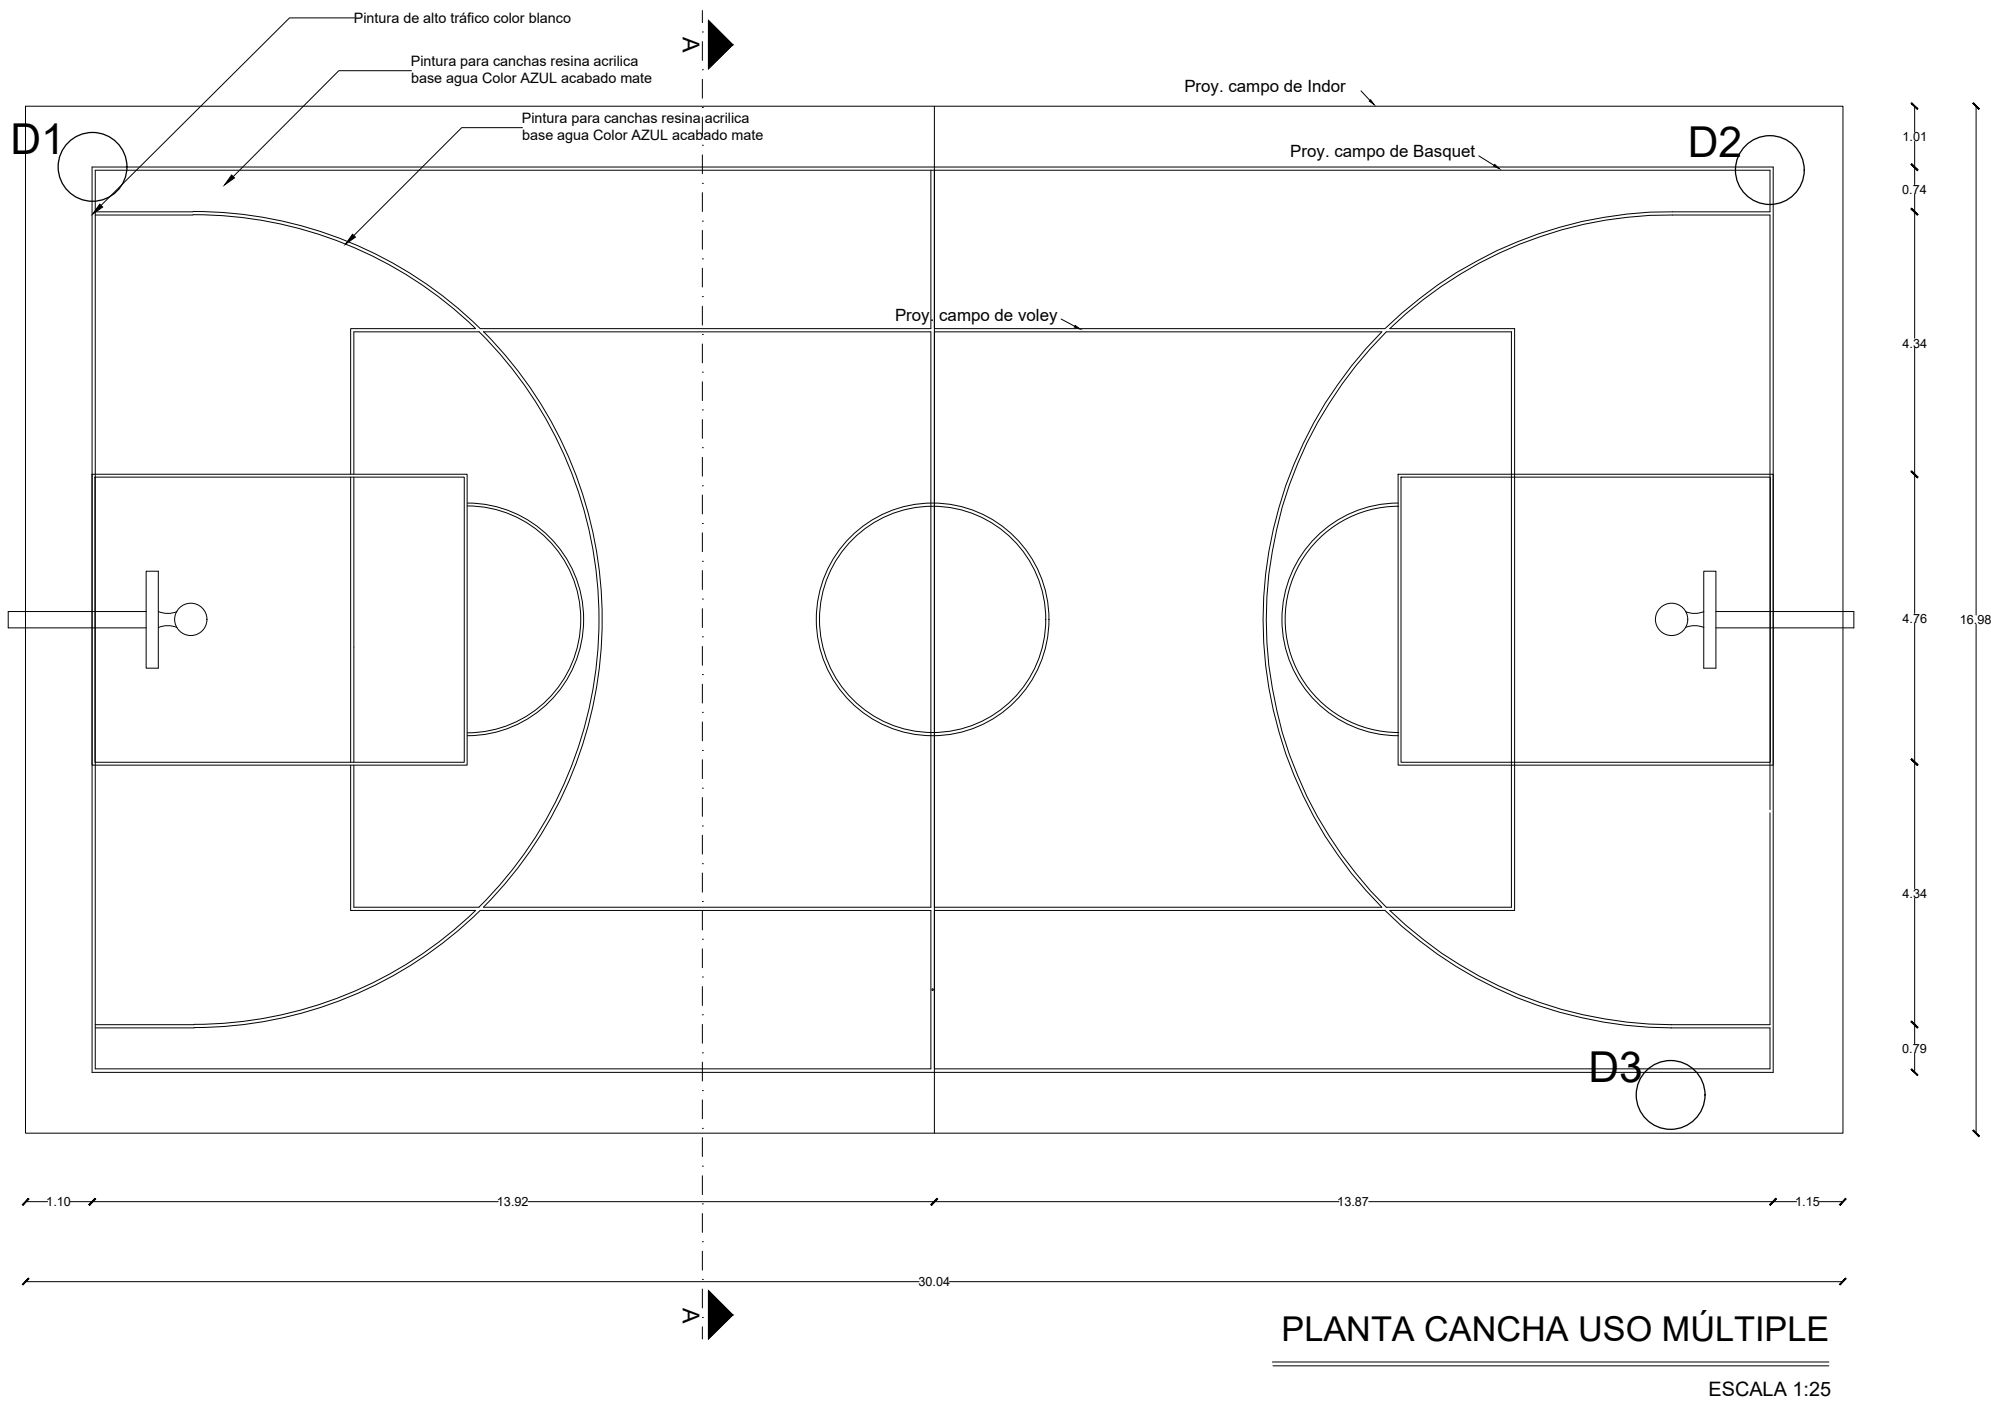


PLANTA CANCHA USO MÚLTIPLE  
ESCALA 1:25

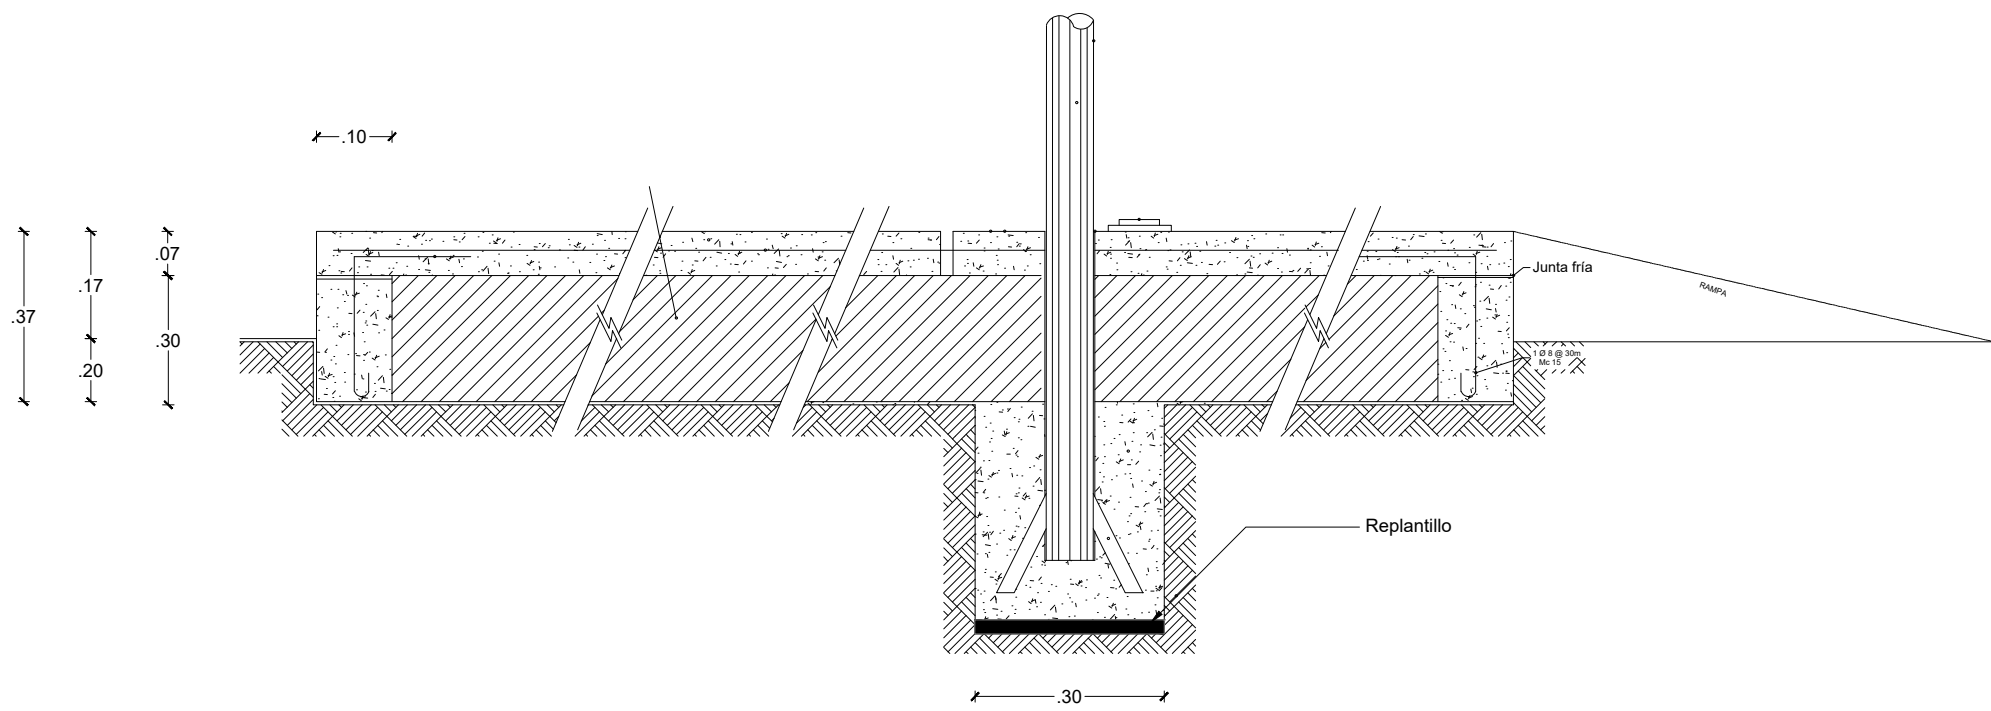

DETALLE 1  
ESCALA 1:10

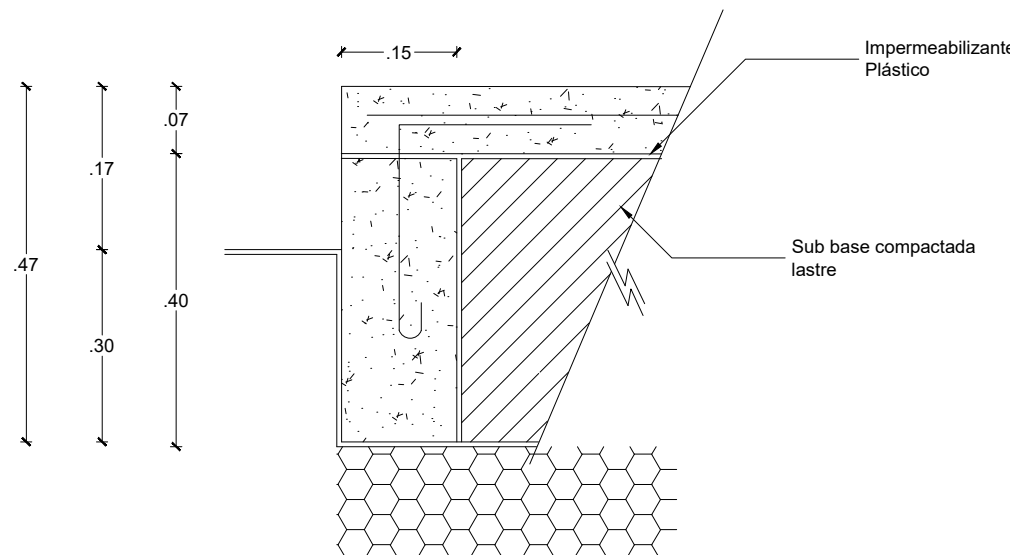


DETALLE 2  
ESCALA 1:10

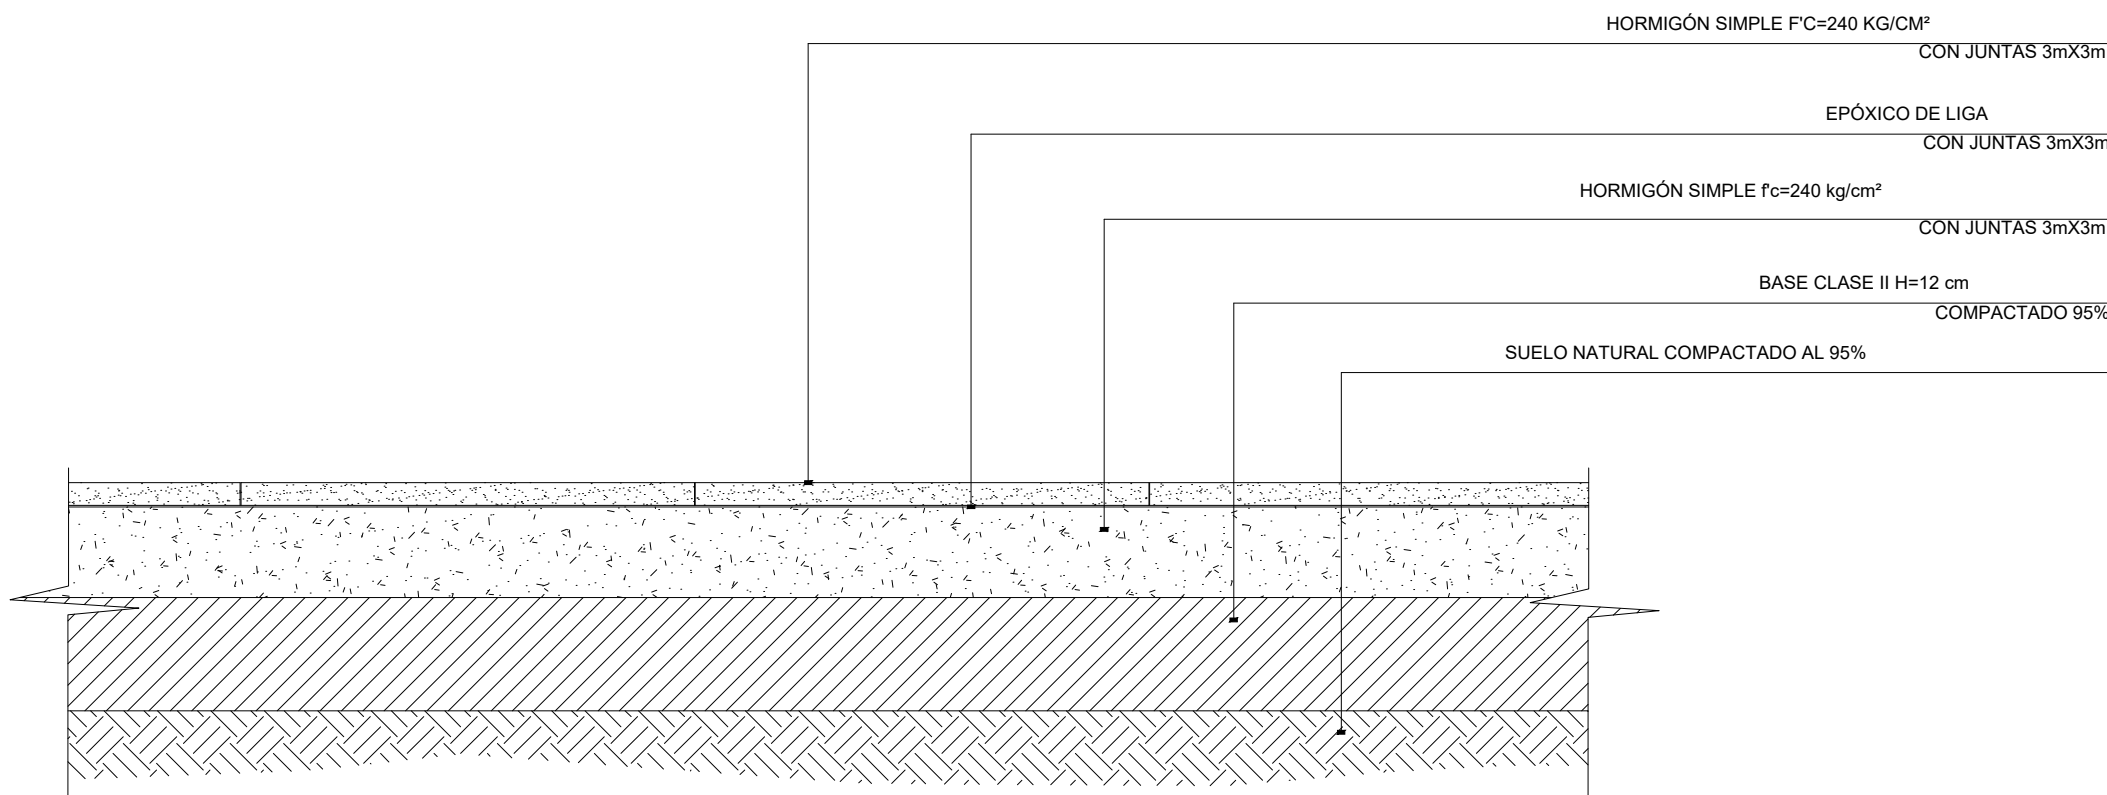


DETALLE 3  
ESCALA 1:10

POSTE DE REFLECTORES

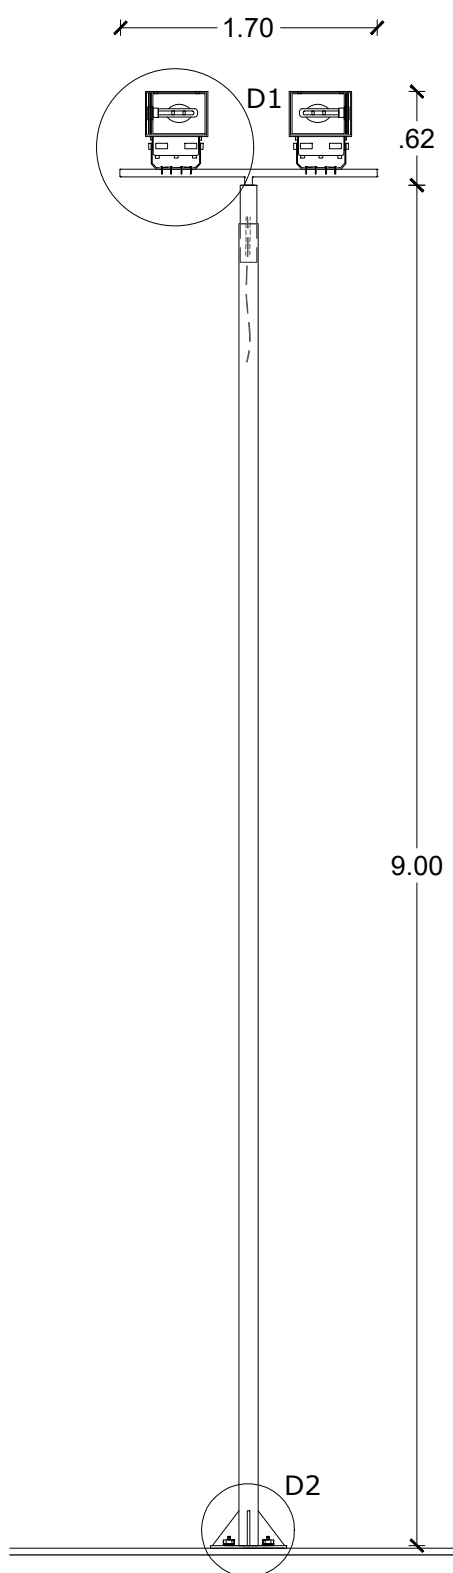


NOTA:

Reflector tipo HOI 400W, dirigible, foco HOI 400W-220V, temperatura de color 4100 o 6000 °K, protegido del exterior con grado de estanqueidad IP 65, vidrio frontal templado

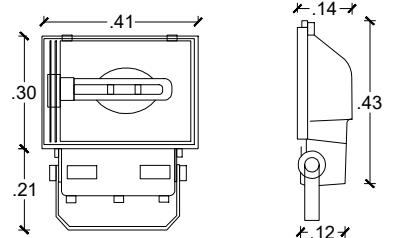

DETALLE 1


ESCALA 1:20

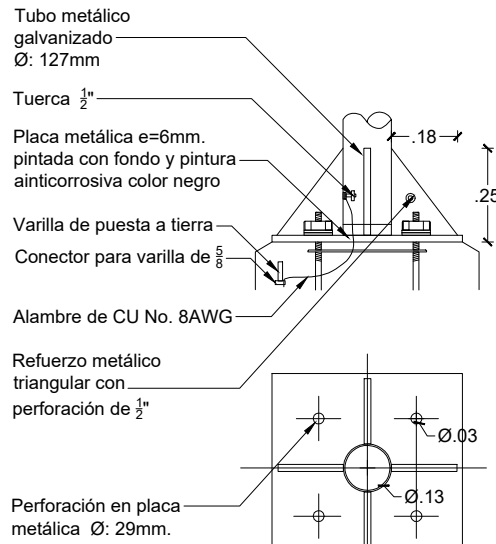

DETALLE 2

ESCALA 1:20

POSTE ORNAMENTAL

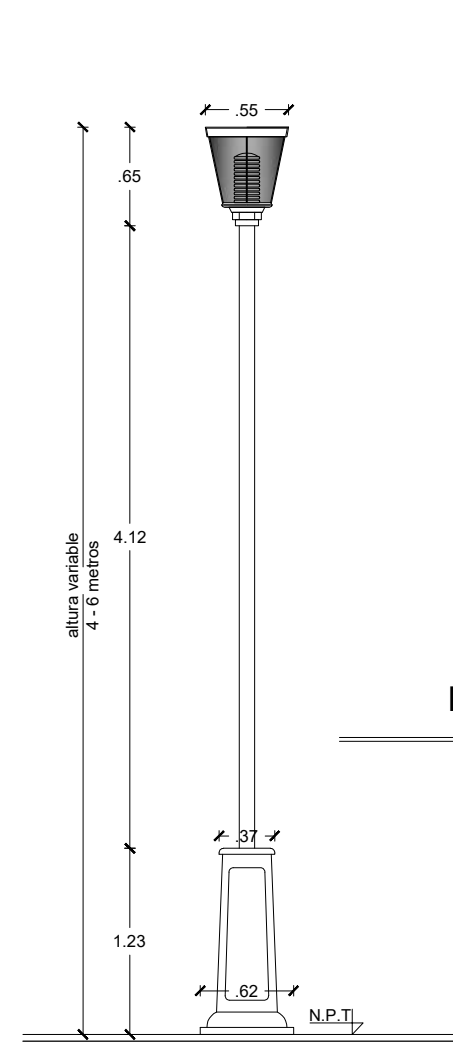


ELEVACIÓN FRONTAL

ESCALA 1:50

PLANTA

ESCALA 1:50

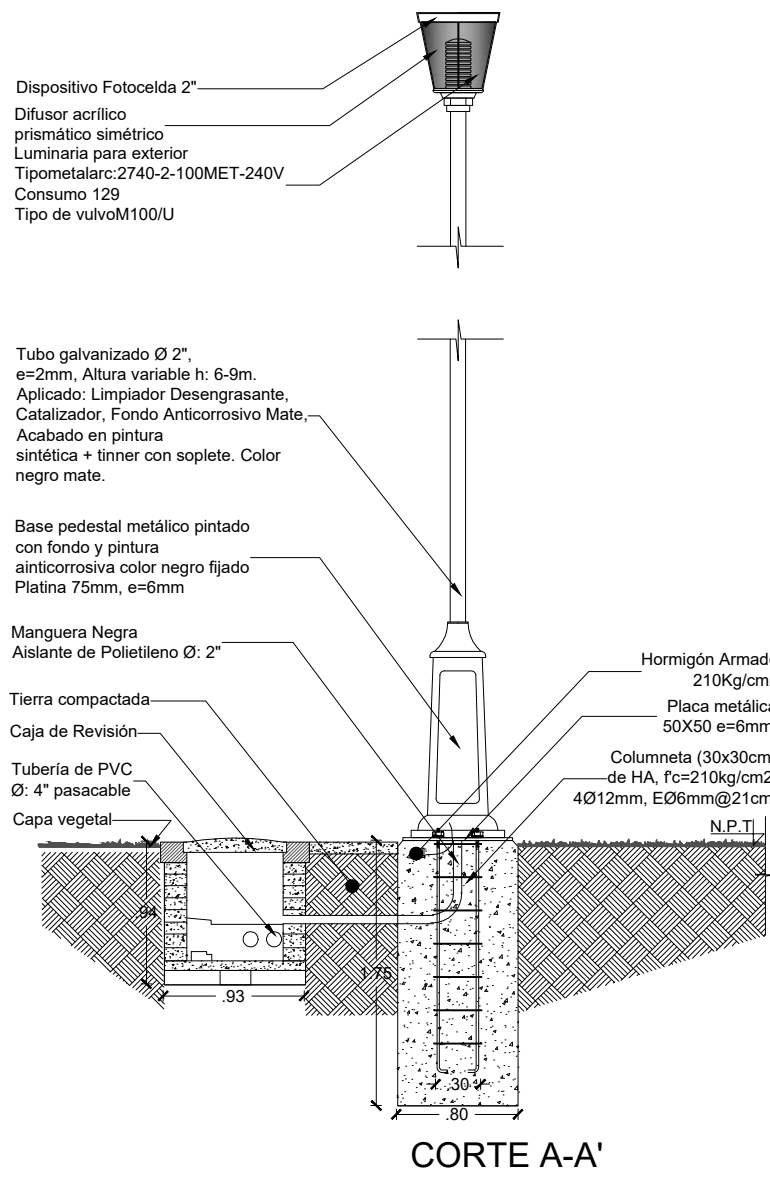

CORTE A-A'

ESCALA 1:50