



IMPLANTACIÓN DE ÁREAS VERDES PROPUESTA

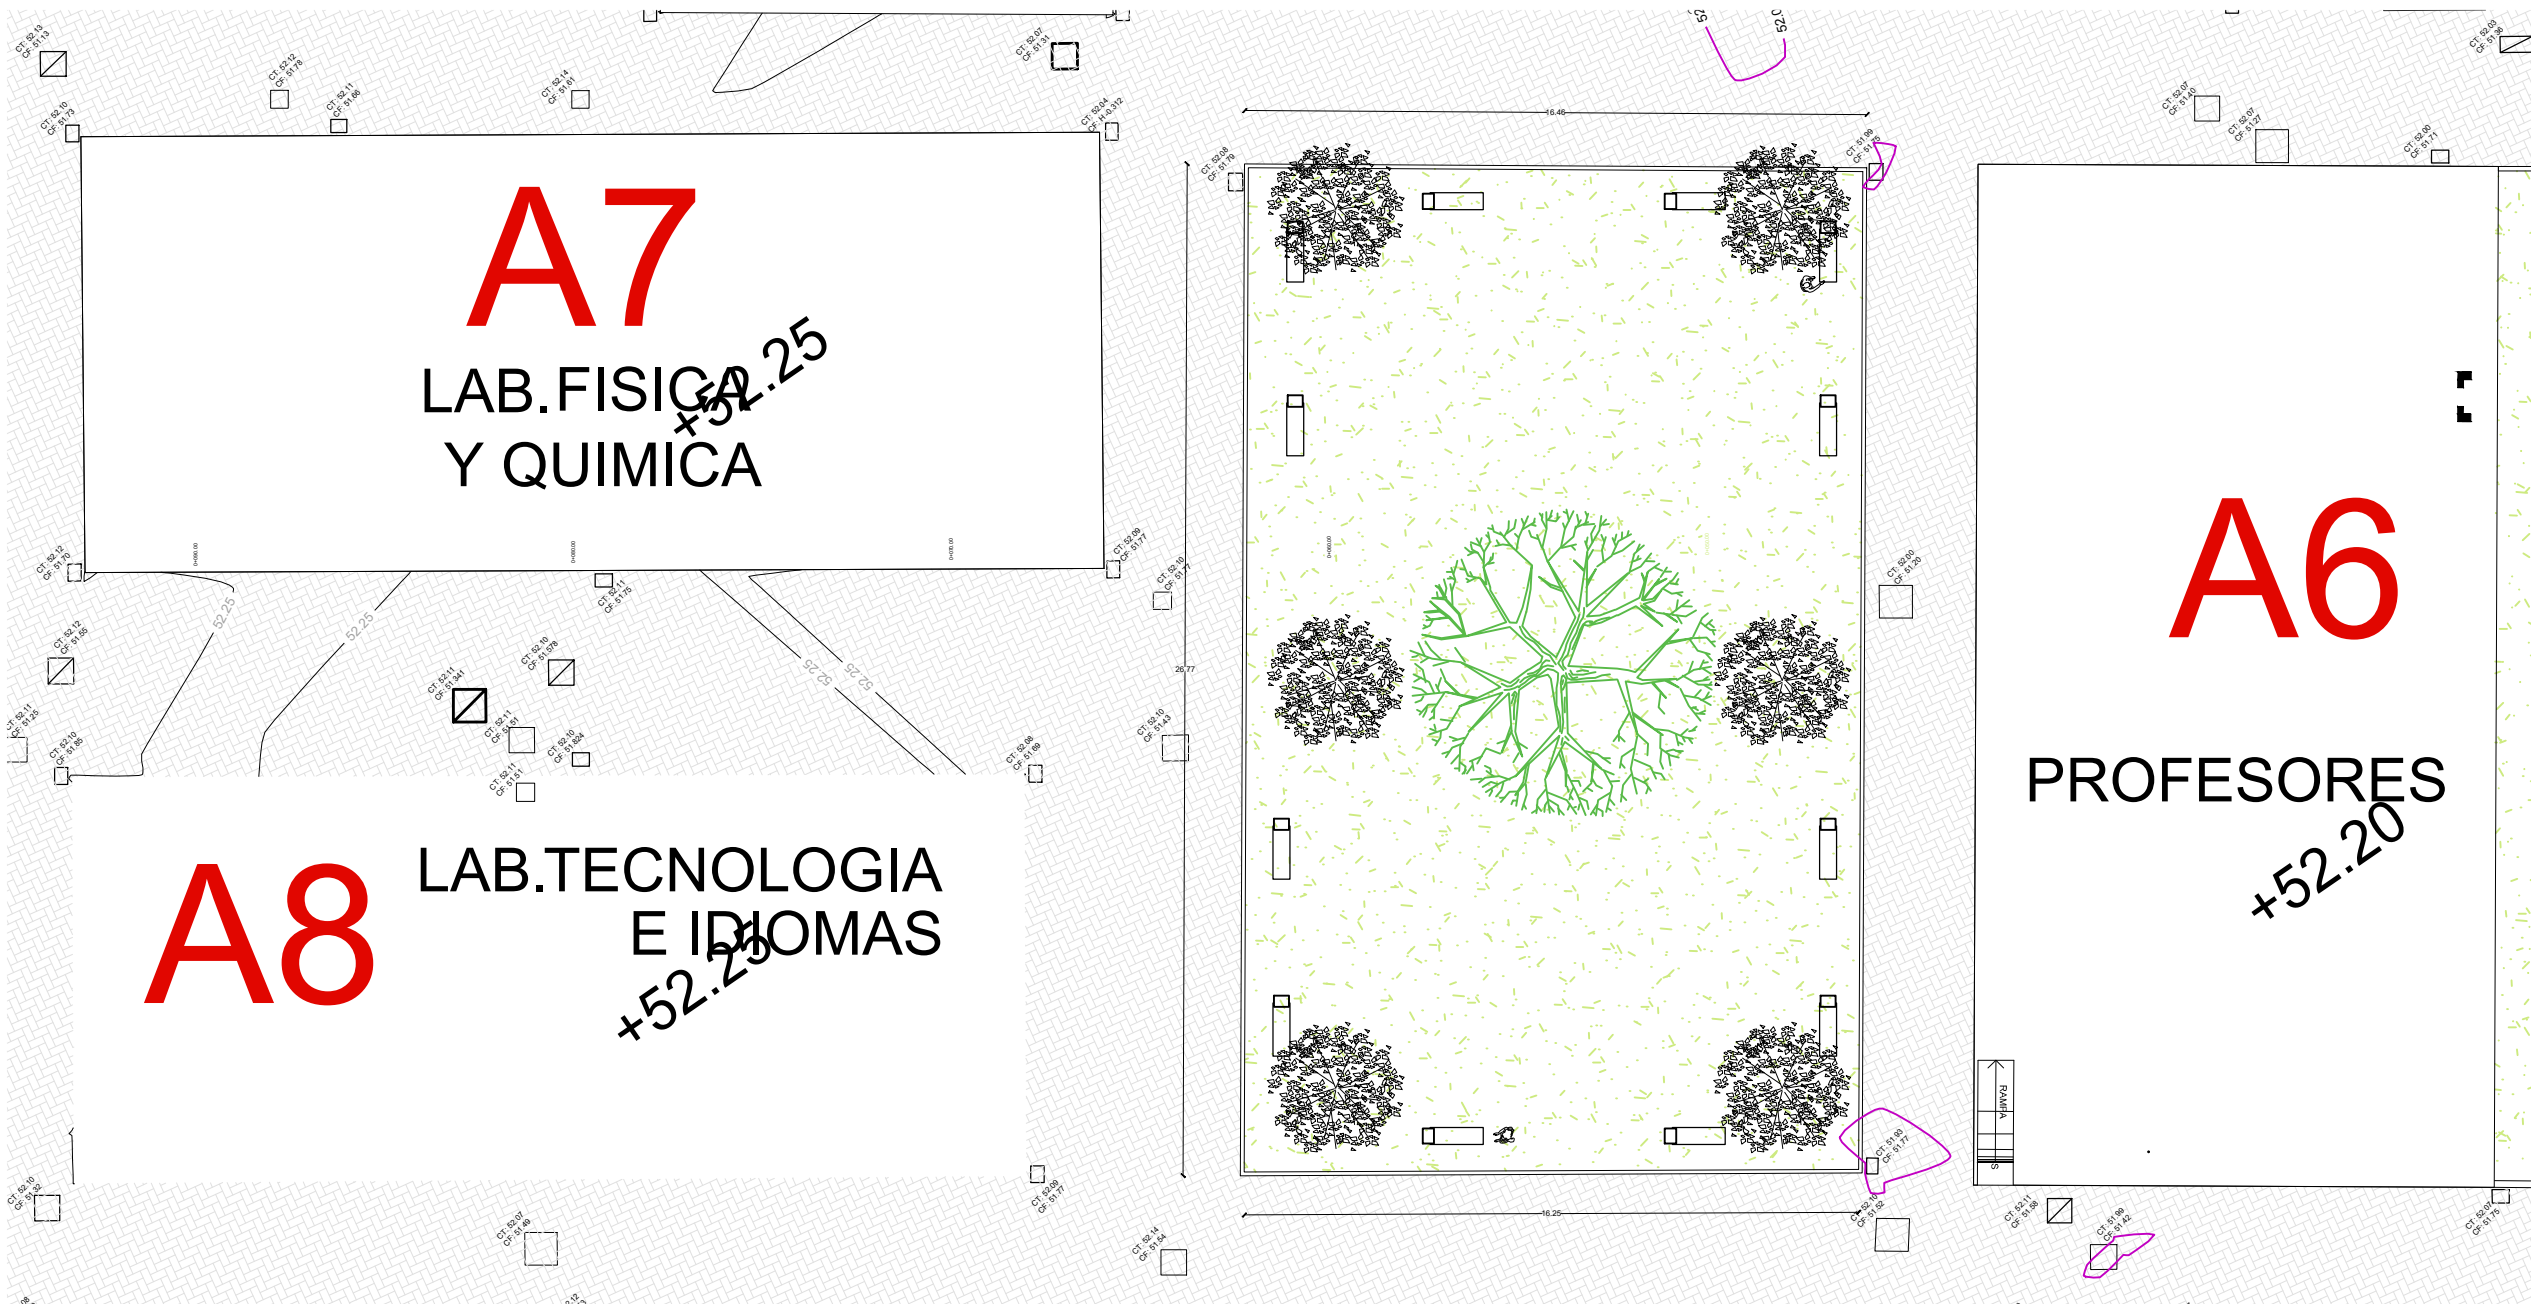


PLANTA
 ESCALA. 1:15


IMPLANTACIÓN DE ÁREAS VERDES ACTUAL

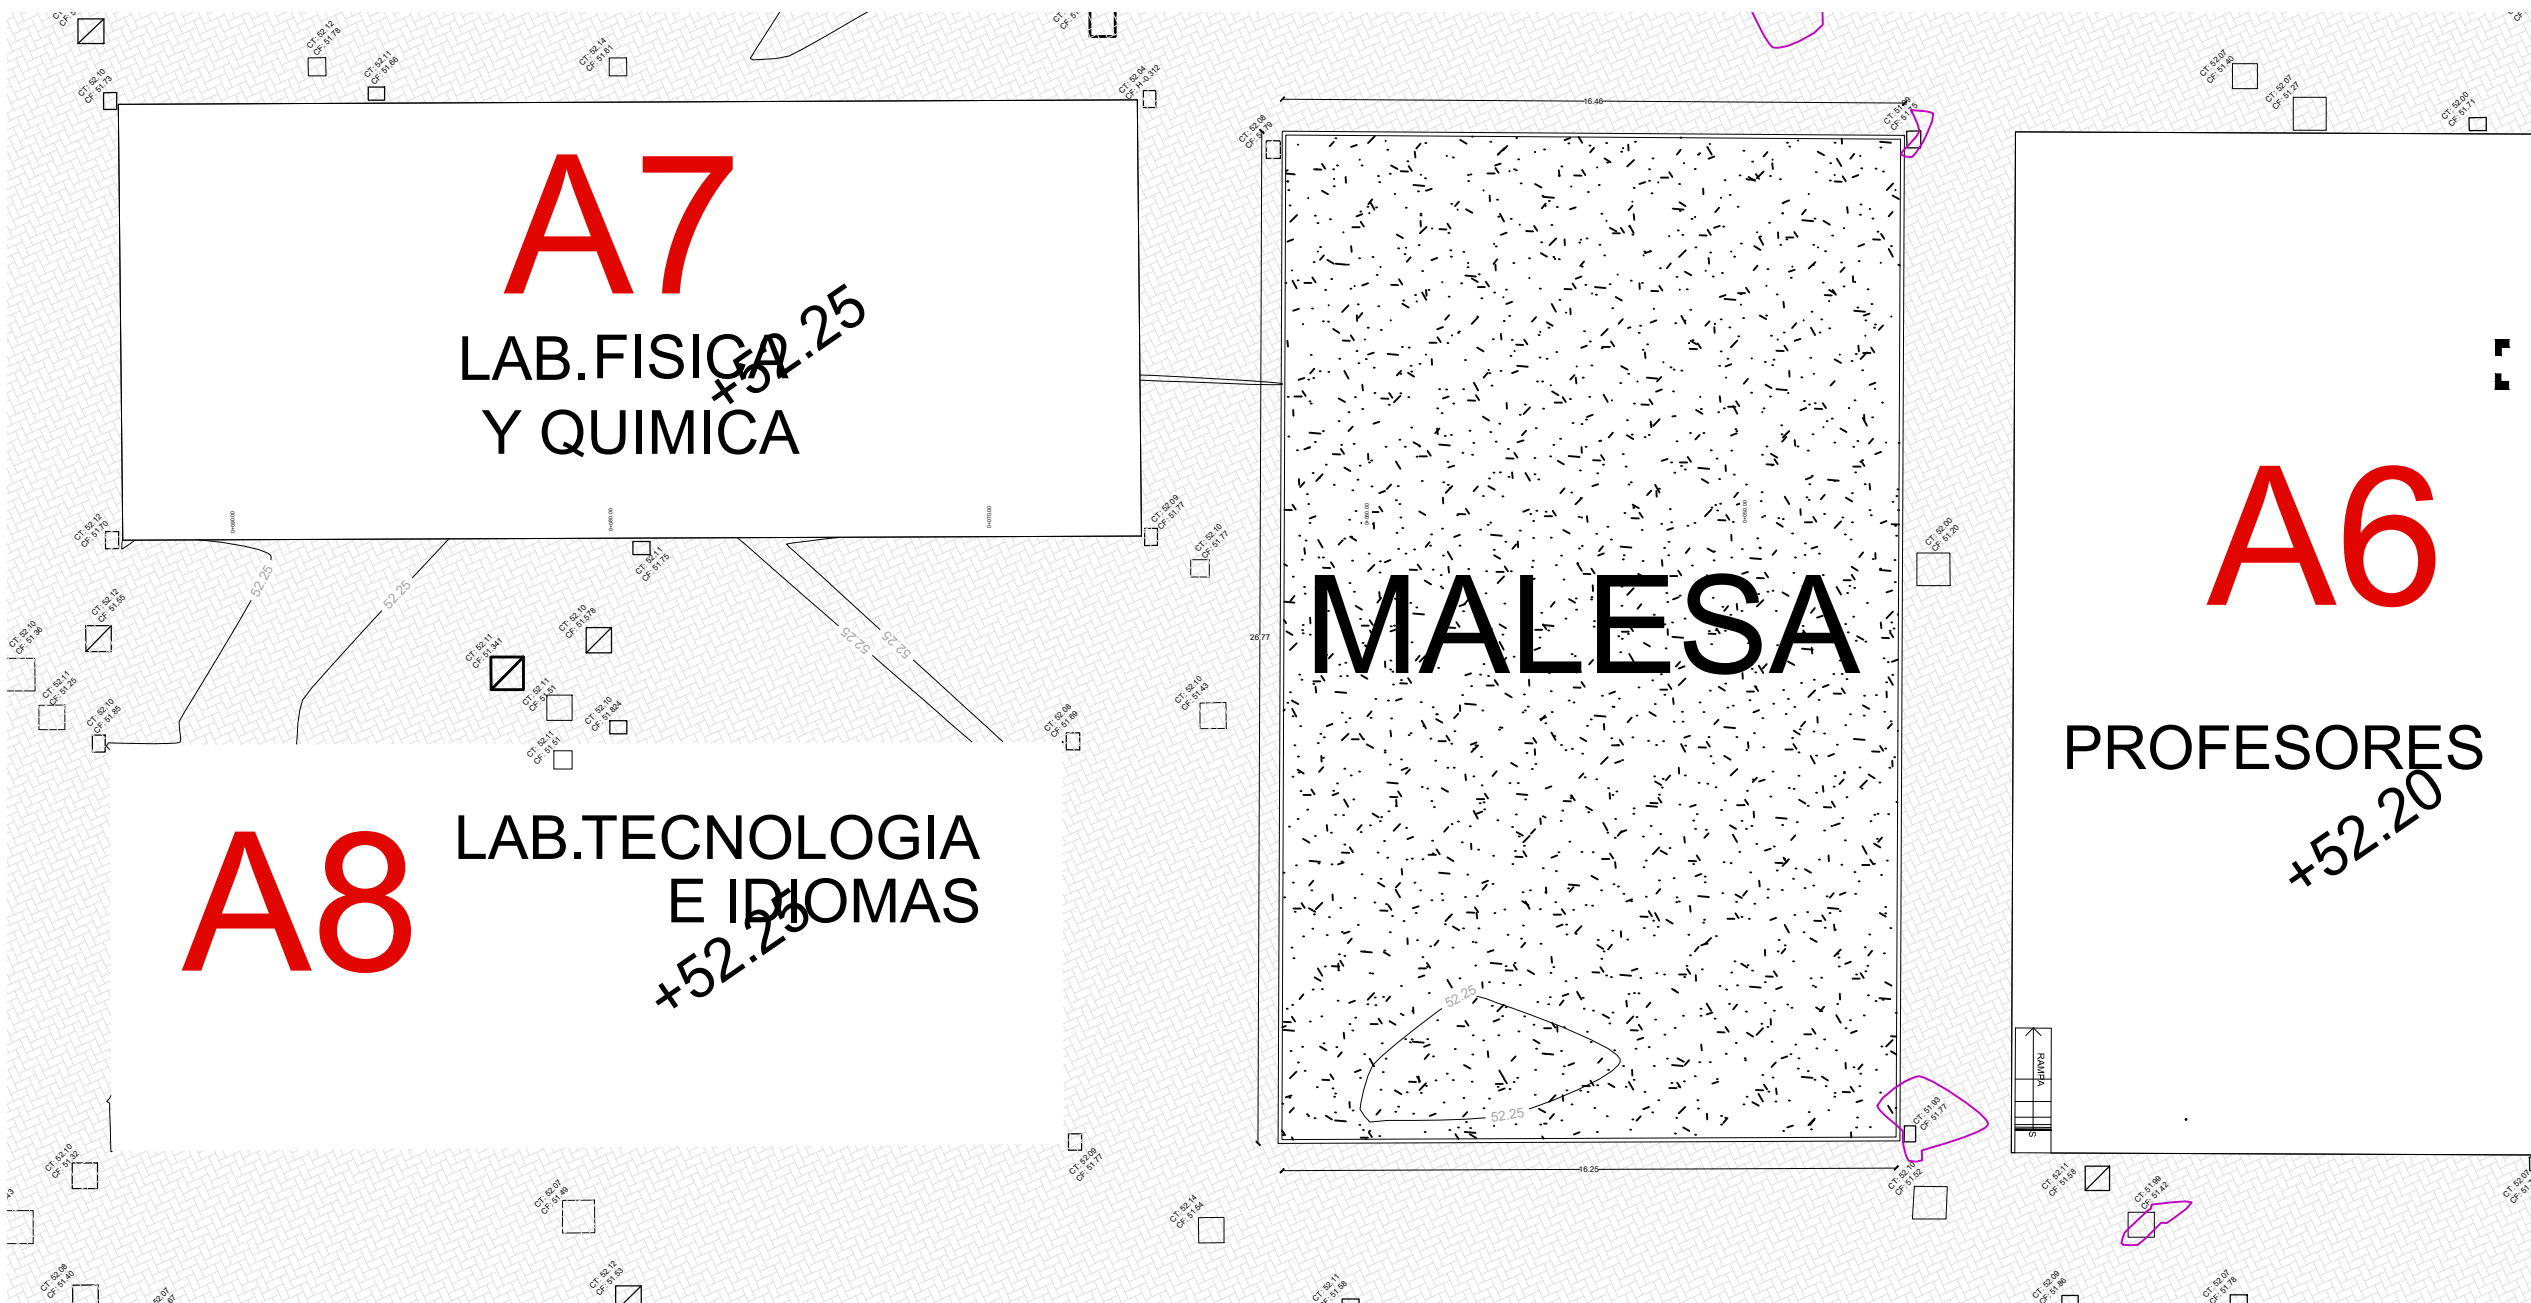

PLANTA
 ESCALA. 1:15

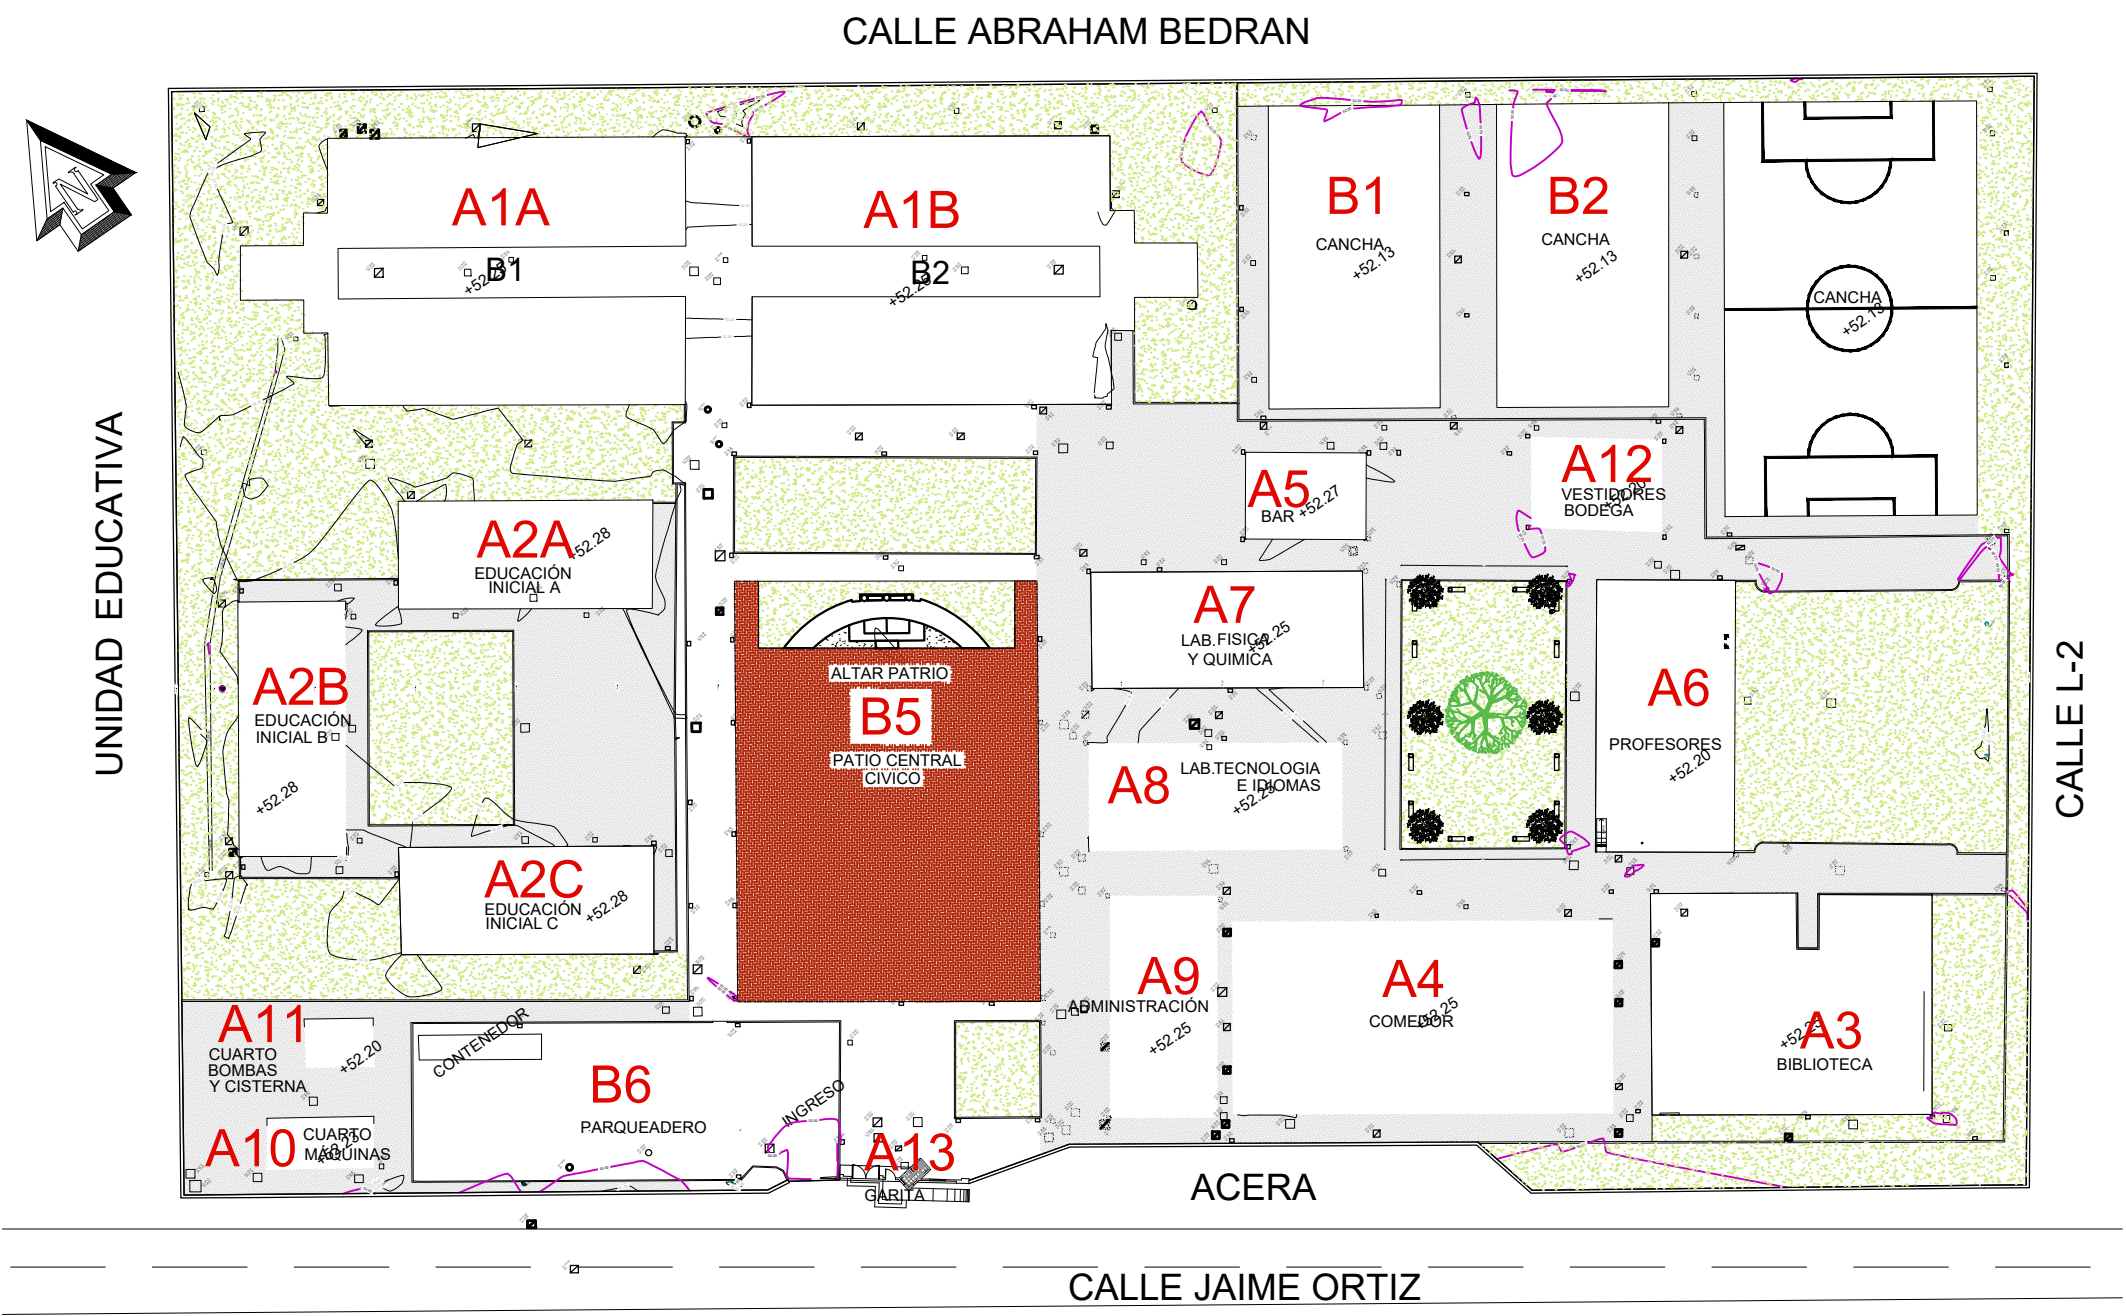

IMPLANTACIÓN
 ESCALA. 1:750

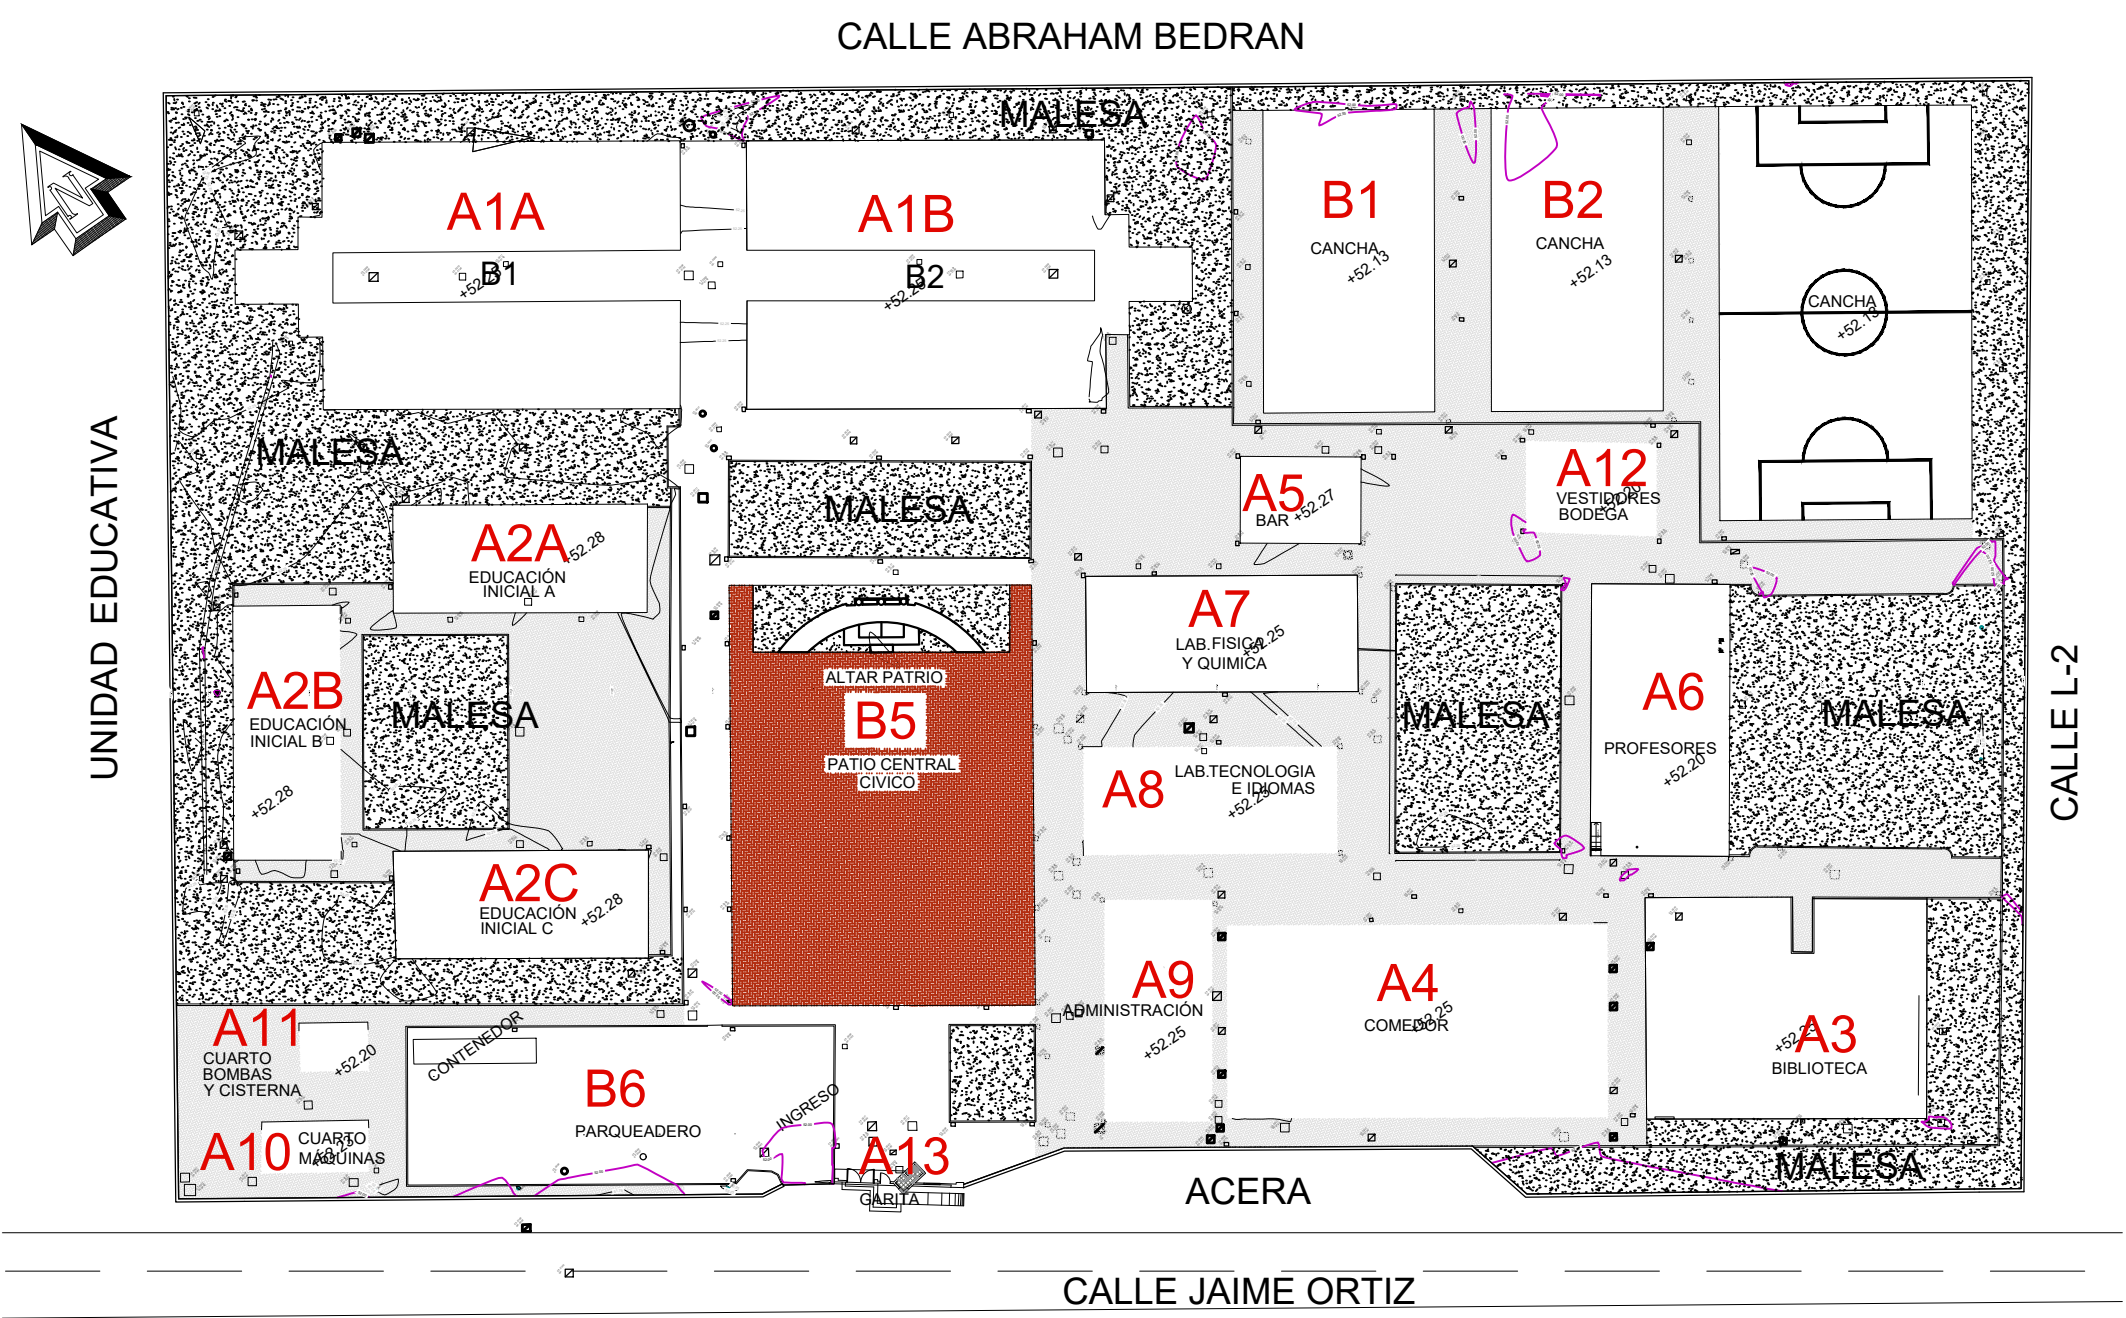

IMPLANTACIÓN
 ESCALA. 1:750


MINISTERIO DE
 TRANSPORTE Y
 OBRAS PÚBLICAS

MINISTERIO
 DE EDUCACIÓN

ING. FREDDY MOREIRA MOREIRA
 DIRECTOR DISTRITAL DE TRANSPORTE Y OBRAS PÚBLICAS DE GUAYAS

ARQ. JUAN PABLO VILLAFUERTE
 DIRECTOR NACIONAL DE INFRAESTRUCTURA FÍSICA

ESQUEMA REFERENCIAL DEL PROYECTO:

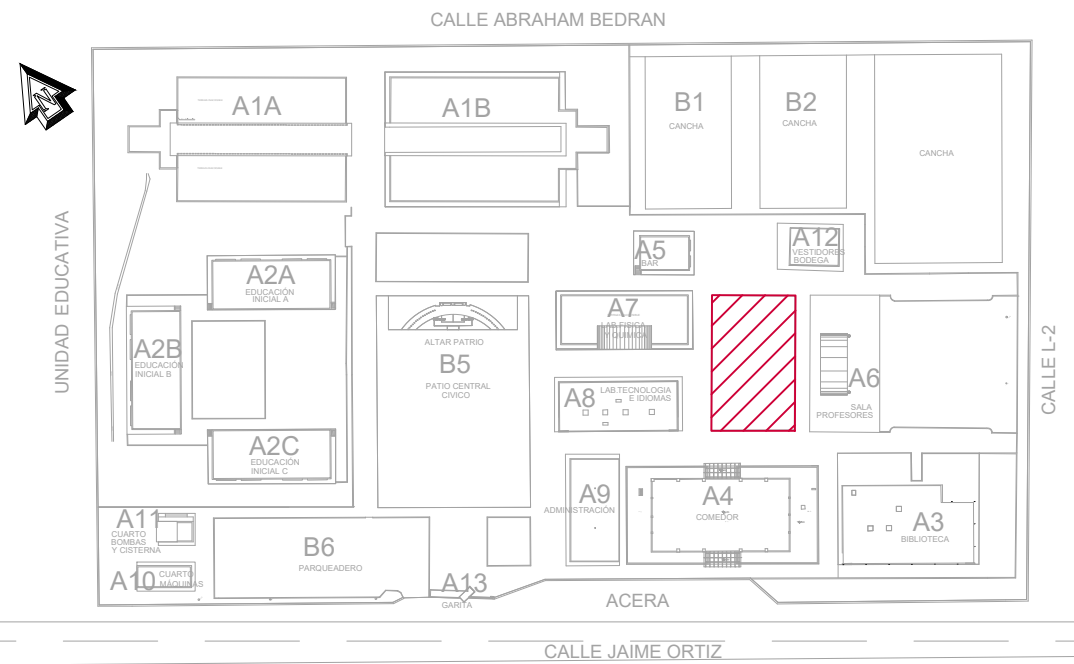

PROYECTO:
 "UNIDAD EDUCATIVA ESTANDARIZADA DEL MILENIO " NARANJITO

UBICACIÓN:
 GUAYAS PROVINCIA NARANJITO CANTÓN NARANJITO PARROQUIA

TIPOLOGÍA:
 MAYOR

CONTIENE:
 ACTUAL Y PROPUESTA JARDINERÍAS

ESCALA: INDICADAS FECHA: NOVIEMBRE 2022 LÁMINA N.º B9 - 001

ELABORADO:
 ARQ. FLORES RUTH M.S.C. ANALISTA TÉCNICO DE PROYECTO ARQ. BEATRIZ ULLOA DIBUJANTE

SELLOS MUNICIPALES: