



IMPLANTACIÓN
ESCALA 1:750

IMPLANTACIÓN COMEDOR B4

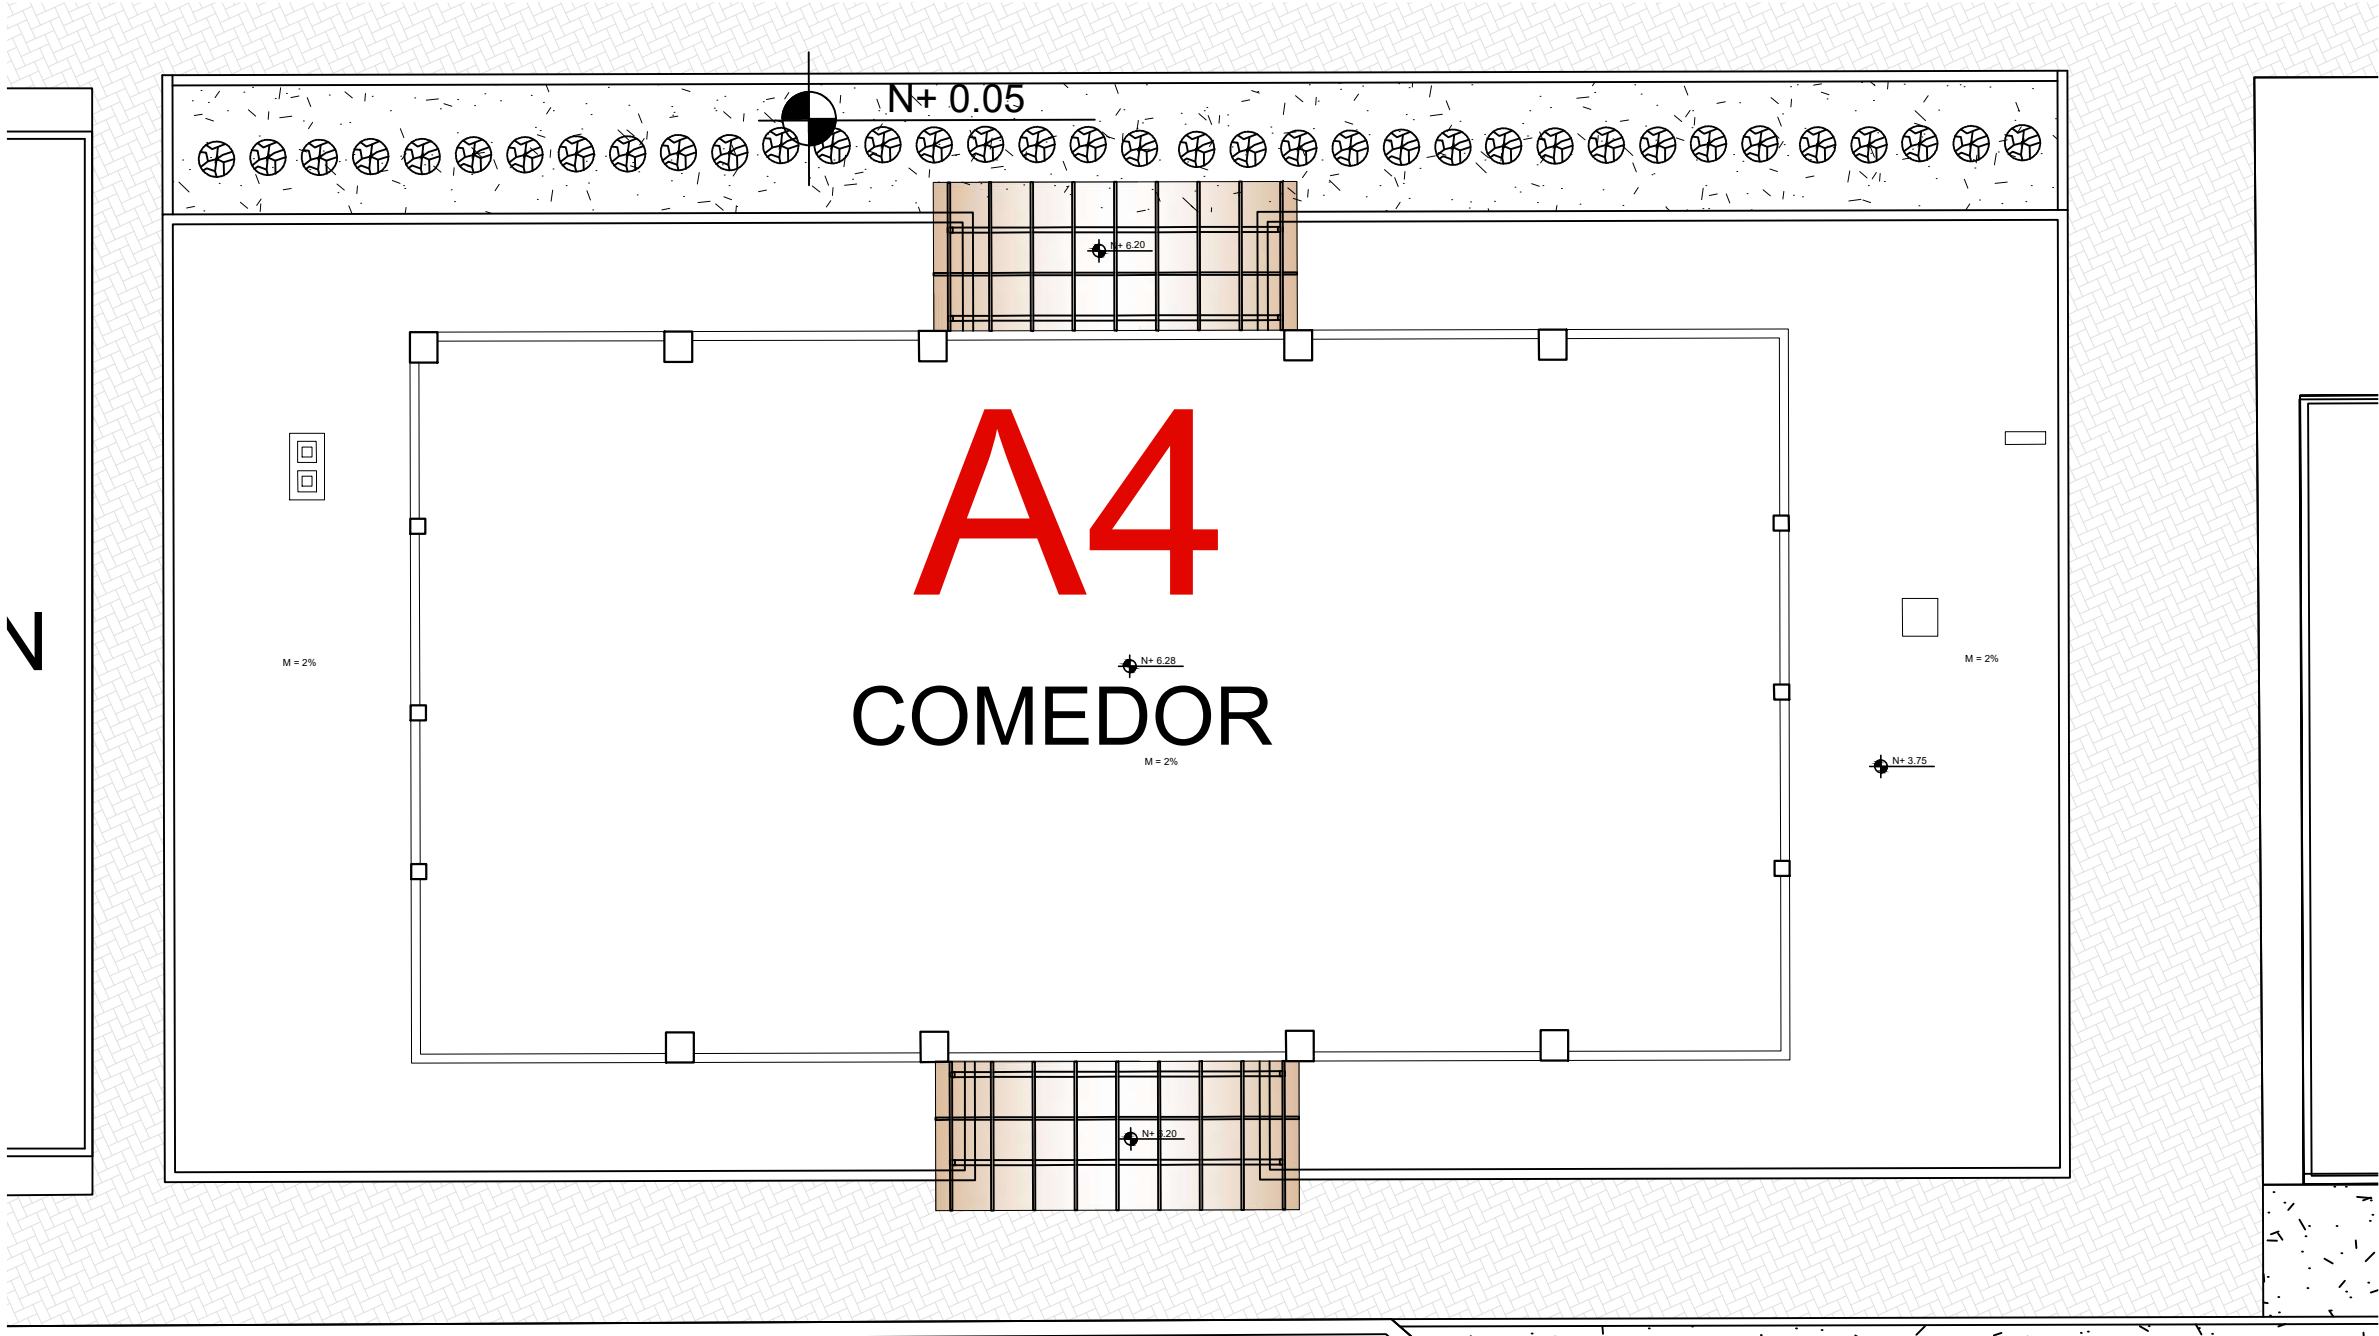


IMPLANTACIÓN
ESCALA 1:150

IMPLANTACIÓN BLOQUE A1A

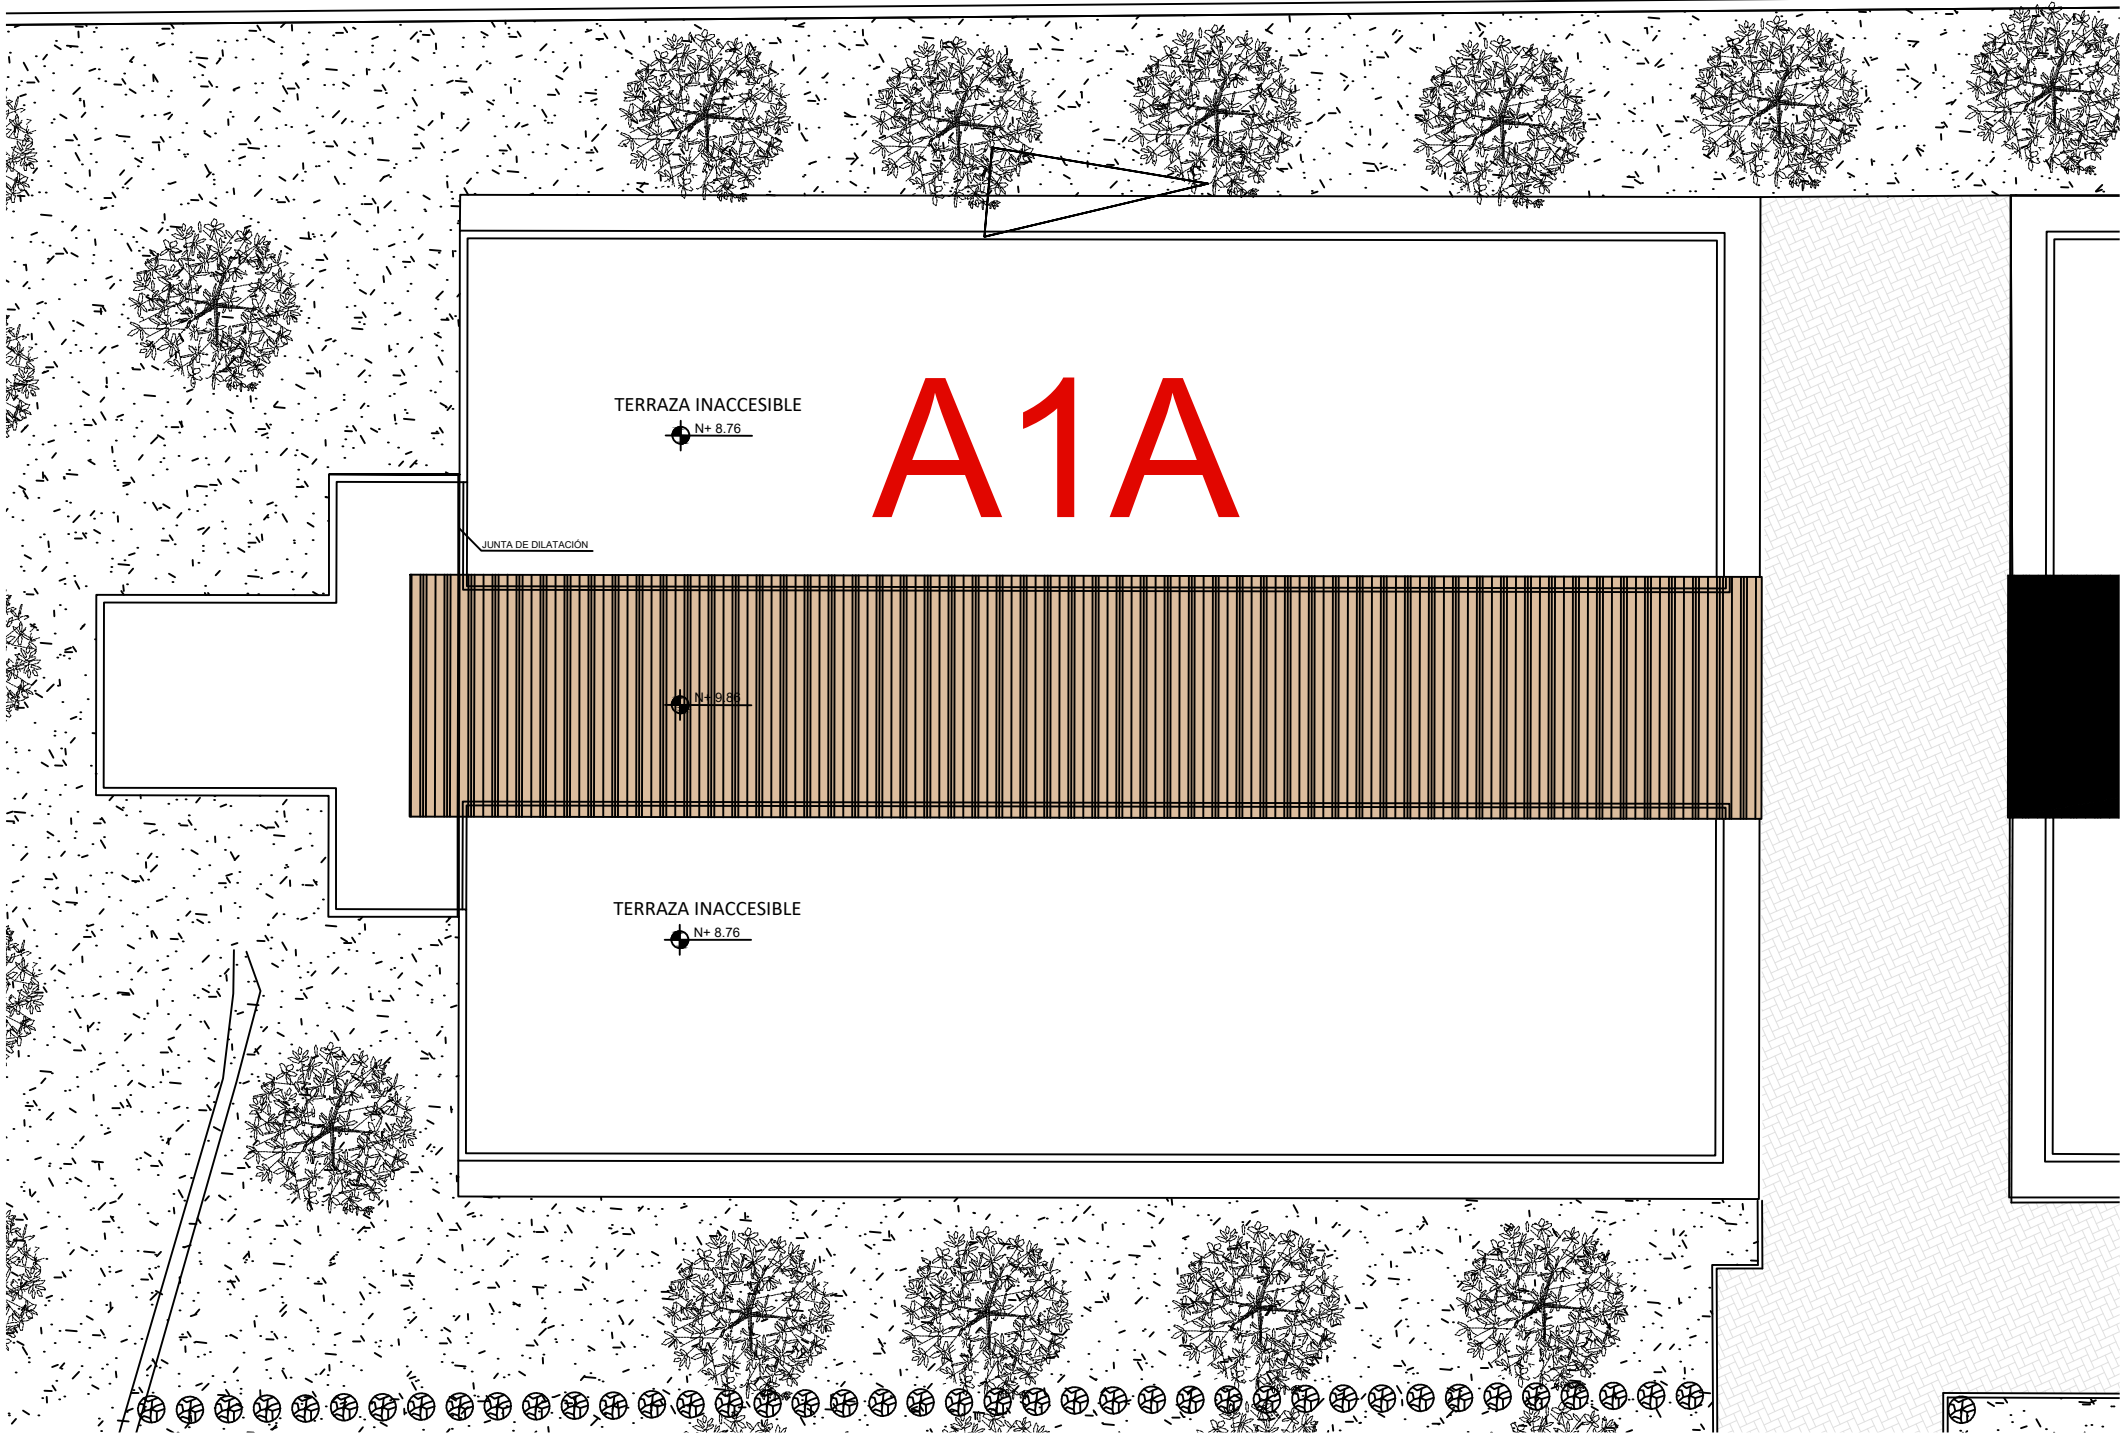

IMPLANTACIÓN
ESCALA 1:200

IMPLANTACIÓN CANCHA DE FÚTBOL B2

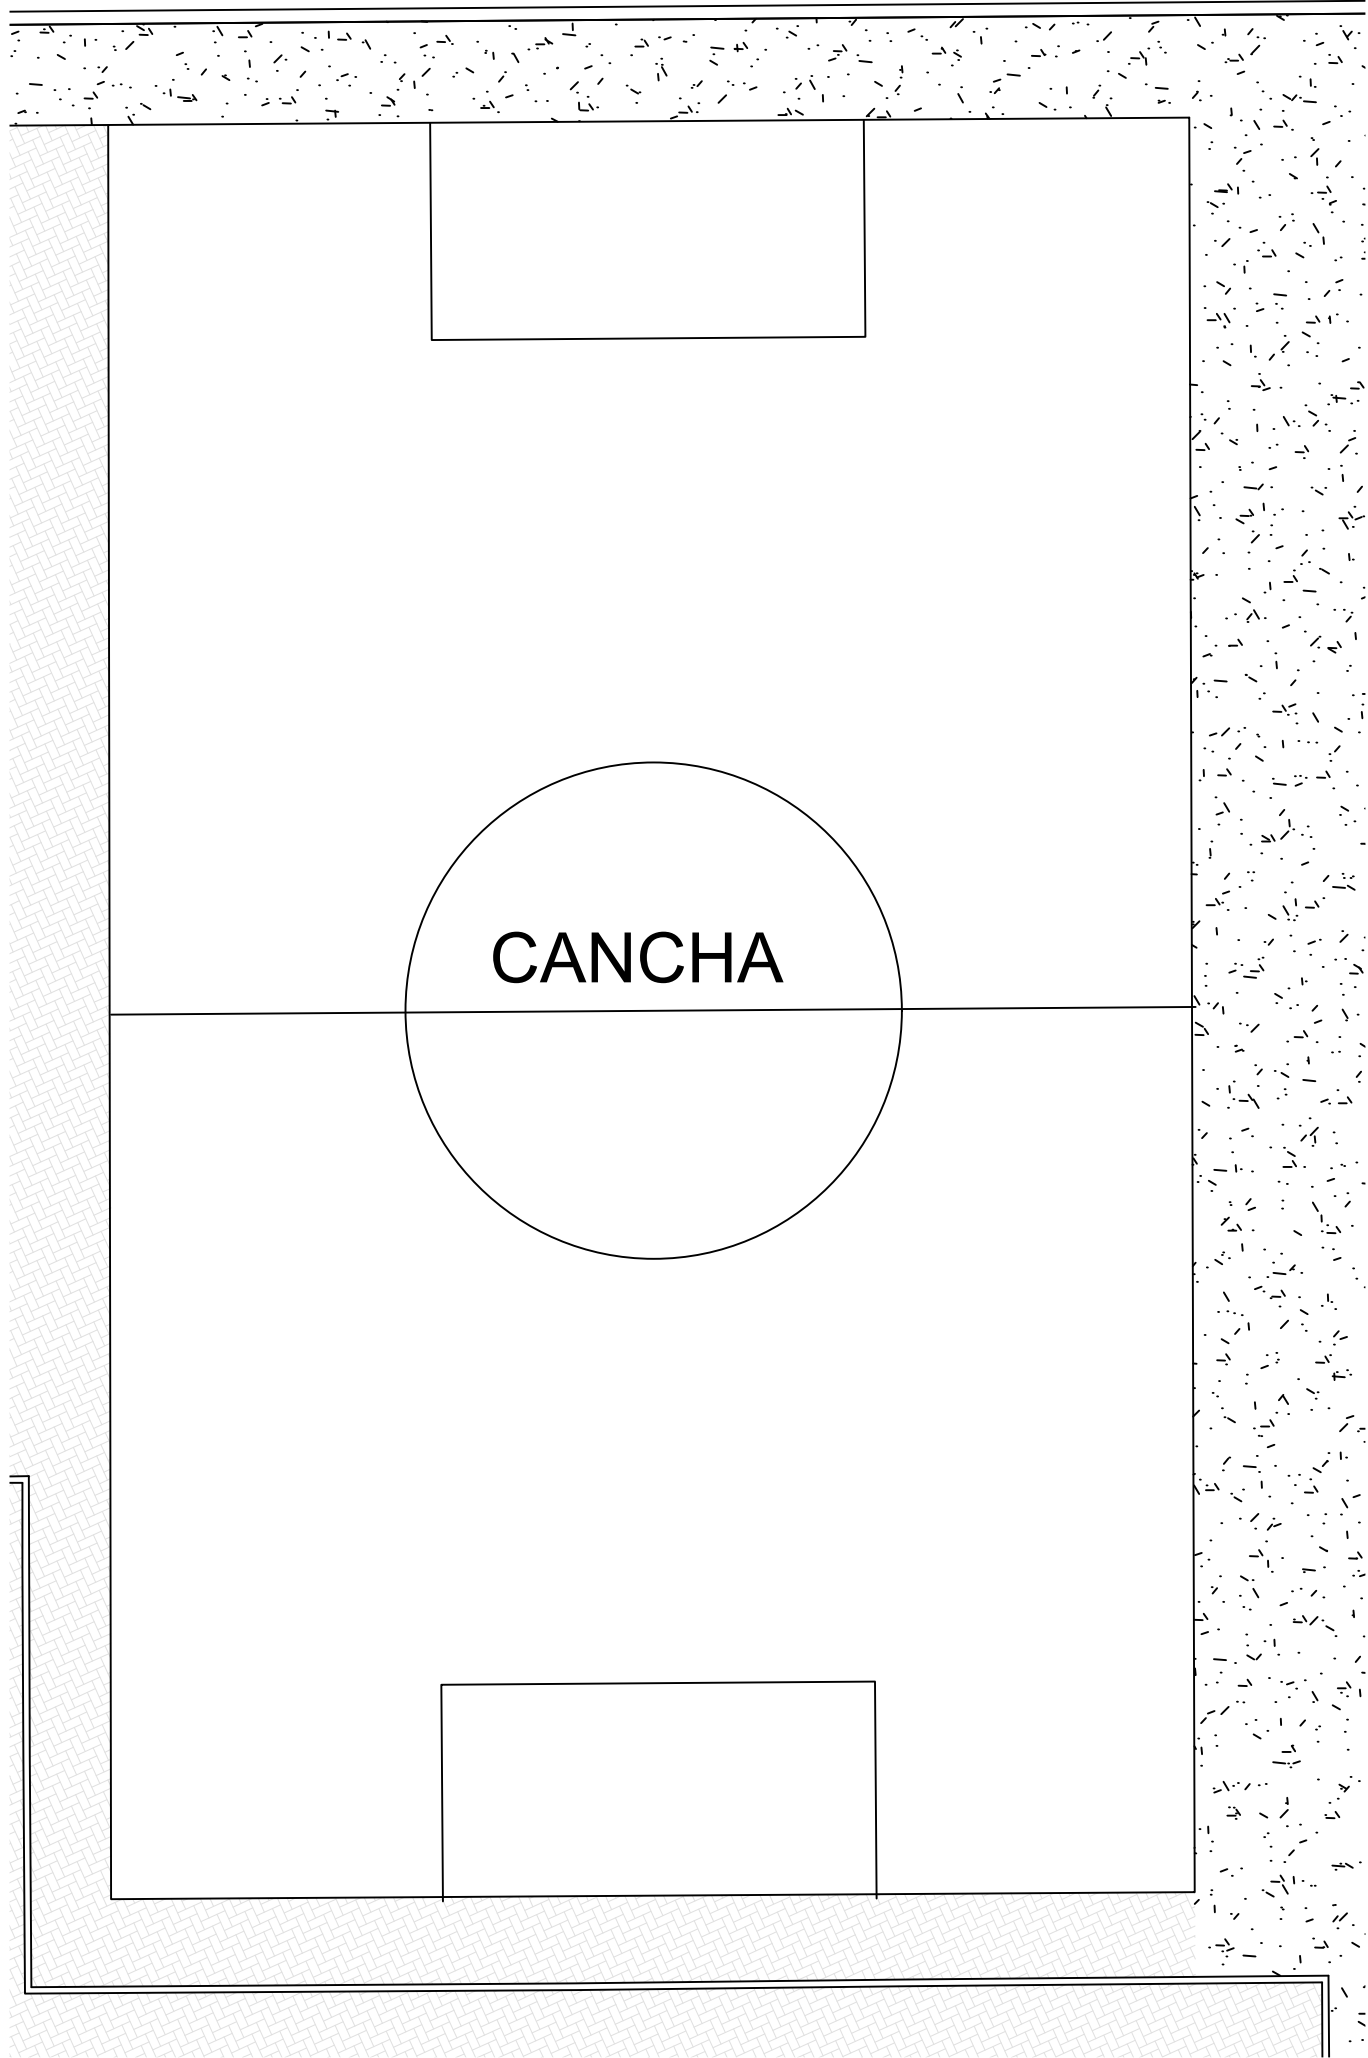

IMPLANTACIÓN
ESCALA 1:175


MINISTERIO DE
TRANSPORTE Y
OBRAS PÚBLICAS

MINISTERIO
DE EDUCACIÓN

Ing. Freddy Moreira Moreira
DIRECTOR DISTRITAL DE TRANSPORTE Y OBRAS PÚBLICAS DEL GUAYAS

ARQ. JUAN PABLO VILLAFUERTE
DIRECTOR DISTRITAL DE INFRAESTRUCTURA FÍSICA

ESQUEMA REFERENCIAL DE PROYECTO :

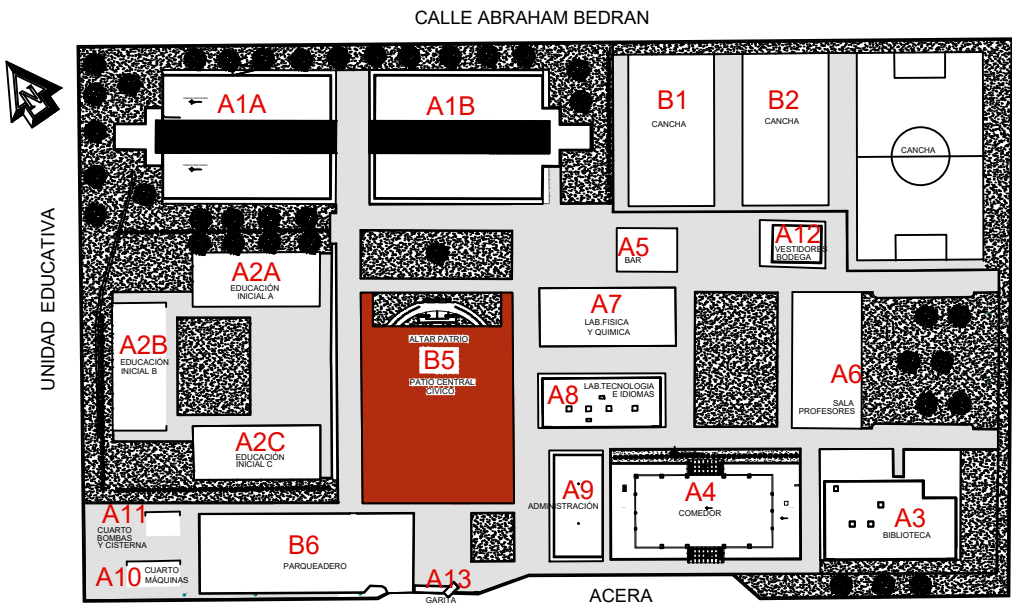

PROYECTO :

"UNIDAD EDUCATIVA ESTANDARIZADA DEL MILENIO
NARANJITO"

UBICACIÓN :

GUAYAS
PROVINCIA

NARANJITO
PROVINCIA

NARANJITO
CANTÓN

ESCALA :

INDICADAS

CONTIENE :

- PROPUESTA
- JARDINERÍAS

ESCALA :

1:100

FECHA :

NOVIEMBRE 2022

LAMINA :

J - 002

DIBUJADO POR :

ARQ. KEYLA PACHECO TOVAR
DIBUJANTE DEL PROYECTO

ELABORADO POR :

ARQ. CHRISTIAN LÓPEZ ARMIJOS
ANALISTA TÉCNICO DEL PROYECTO

SELLOS MUNICIPALES :