


MINISTERIO DE
TRANSPORTE Y
OBRAS PÚBLICAS

MINISTERIO
DE EDUCACIÓN

ING. FREDDY MOREIRA MOREIRA
DIRECTOR DISTRITAL DE TRANSPORTE Y OBRAS PÚBLICAS DE GUAYAS

ARQ. JUAN PABLO VILLAFUERTE
DIRECTOR NACIONAL DE INFRAESTRUCTURA FÍSICA

ESQUEMA REFERENCIAL DEL PROYECTO:

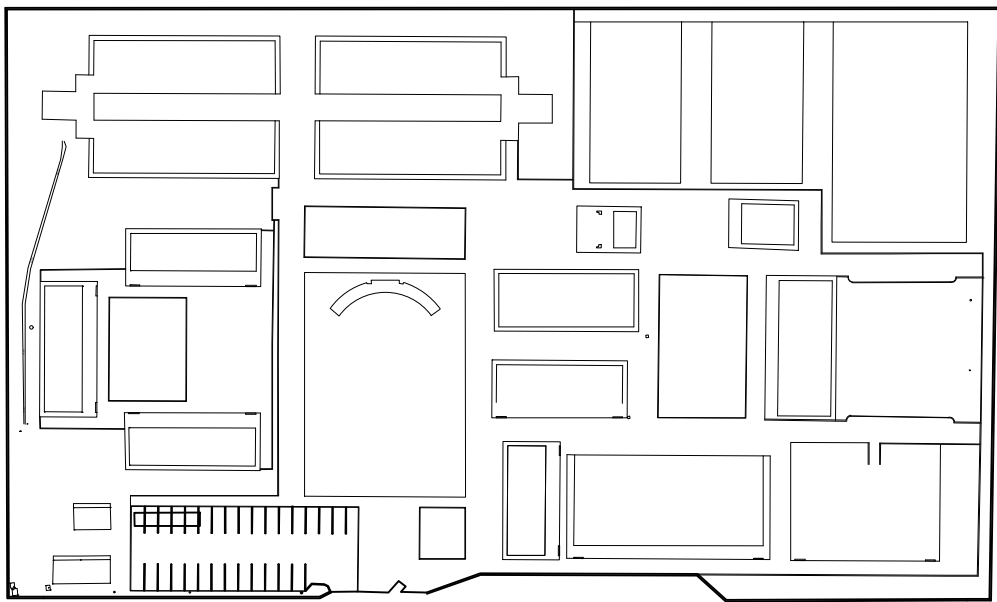

PROYECTO:
"UNIDAD EDUCATIVA ESTANDARIZADA DEL MILENIO "
NARANJITO

UBICACIÓN:

GUAYAS PROVINCIA	NARANJITO CANTÓN	NARANJITO PARROQUIA
---------------------	---------------------	------------------------

TIPOLOGÍA:
MAYOR

CONTIENE:
CUBIERTA DE ELEMENTOS ESTRUCTURALES - PLANILLA
CUARTO DE BOMBAS Y CISTERNAS


ESCALA: INDICADAS	FECHA: DICIEMBRE 2022	LAMINA N.º 1/1
----------------------	--------------------------	-------------------

ELABORADO POR :
DIANA FIENCO REYES
INGENIERA CIVIL

SELLOS MUNICIPALES:


PLANILLA DE ACERO DE REFUERZO

Mc	TIPO	Ø	No.	Dimensiones (m)						LONGITUD		PESO Kg	
				a	b	c	d	e	traslape	ganchos	DESARROLL.		TOTAL
UNIDAD EDUCATIVA ESTANDARIZADA DEL MILENIO DE TIPOLOGIA MAYOR MARANJITO													
CUBIERTA													
100	P	P100	2	3.13							3.13	6.26	39.50
101	P	P100	2	3.92							3.92	7.84	49.47
102	P	P100	3	0.10							0.1	0.3	1.89
200	P	P60	3	4.13							4.13	12.39	24.28
201	P	P60	7	4.02							4.02	28.14	55.15

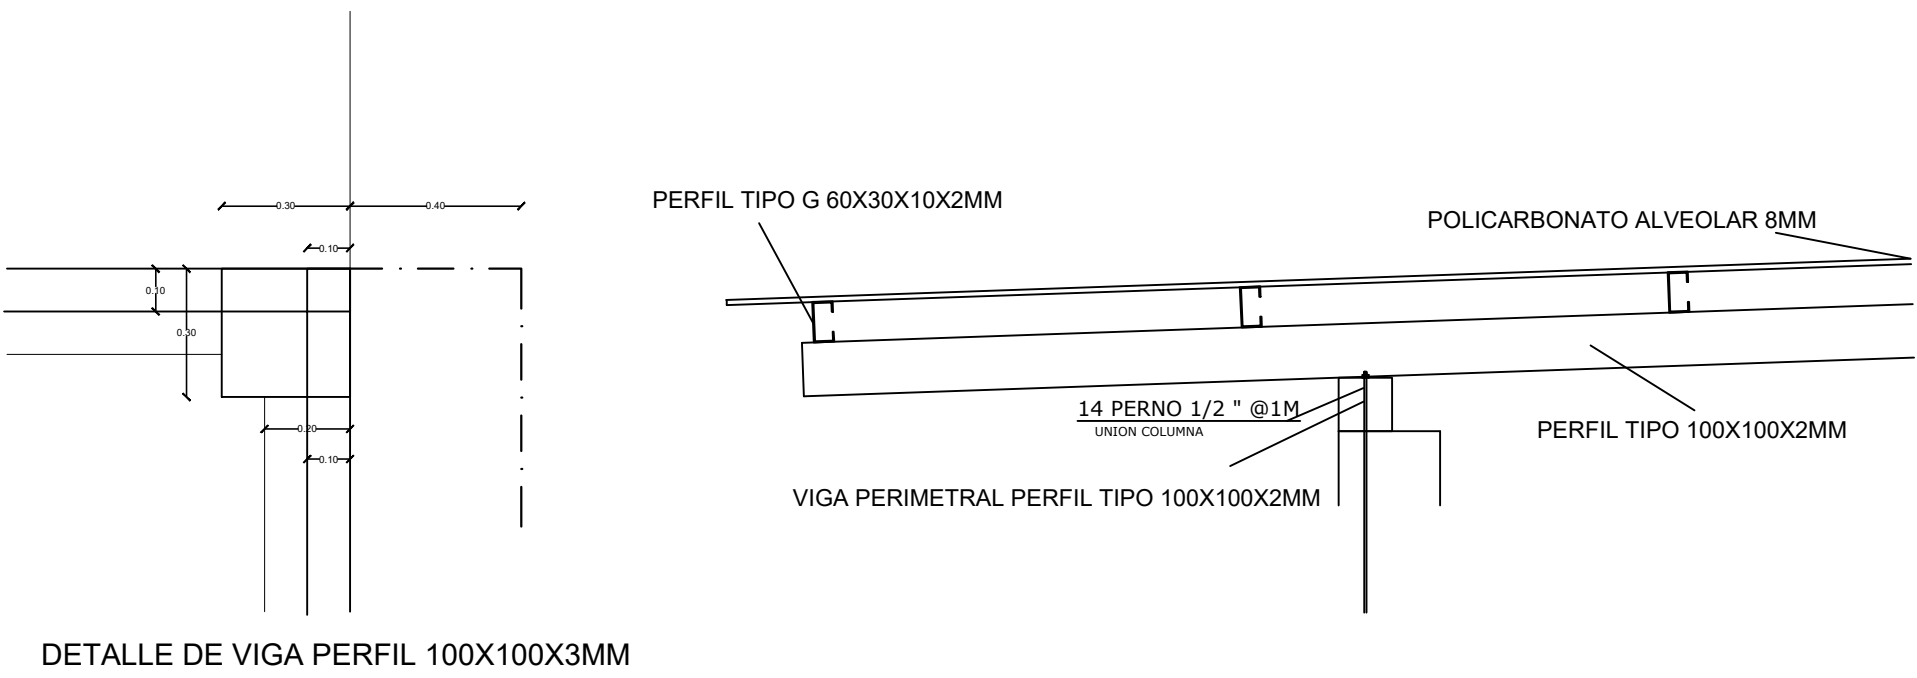


TERRAZA INACCESIBLE

N+ 0.00

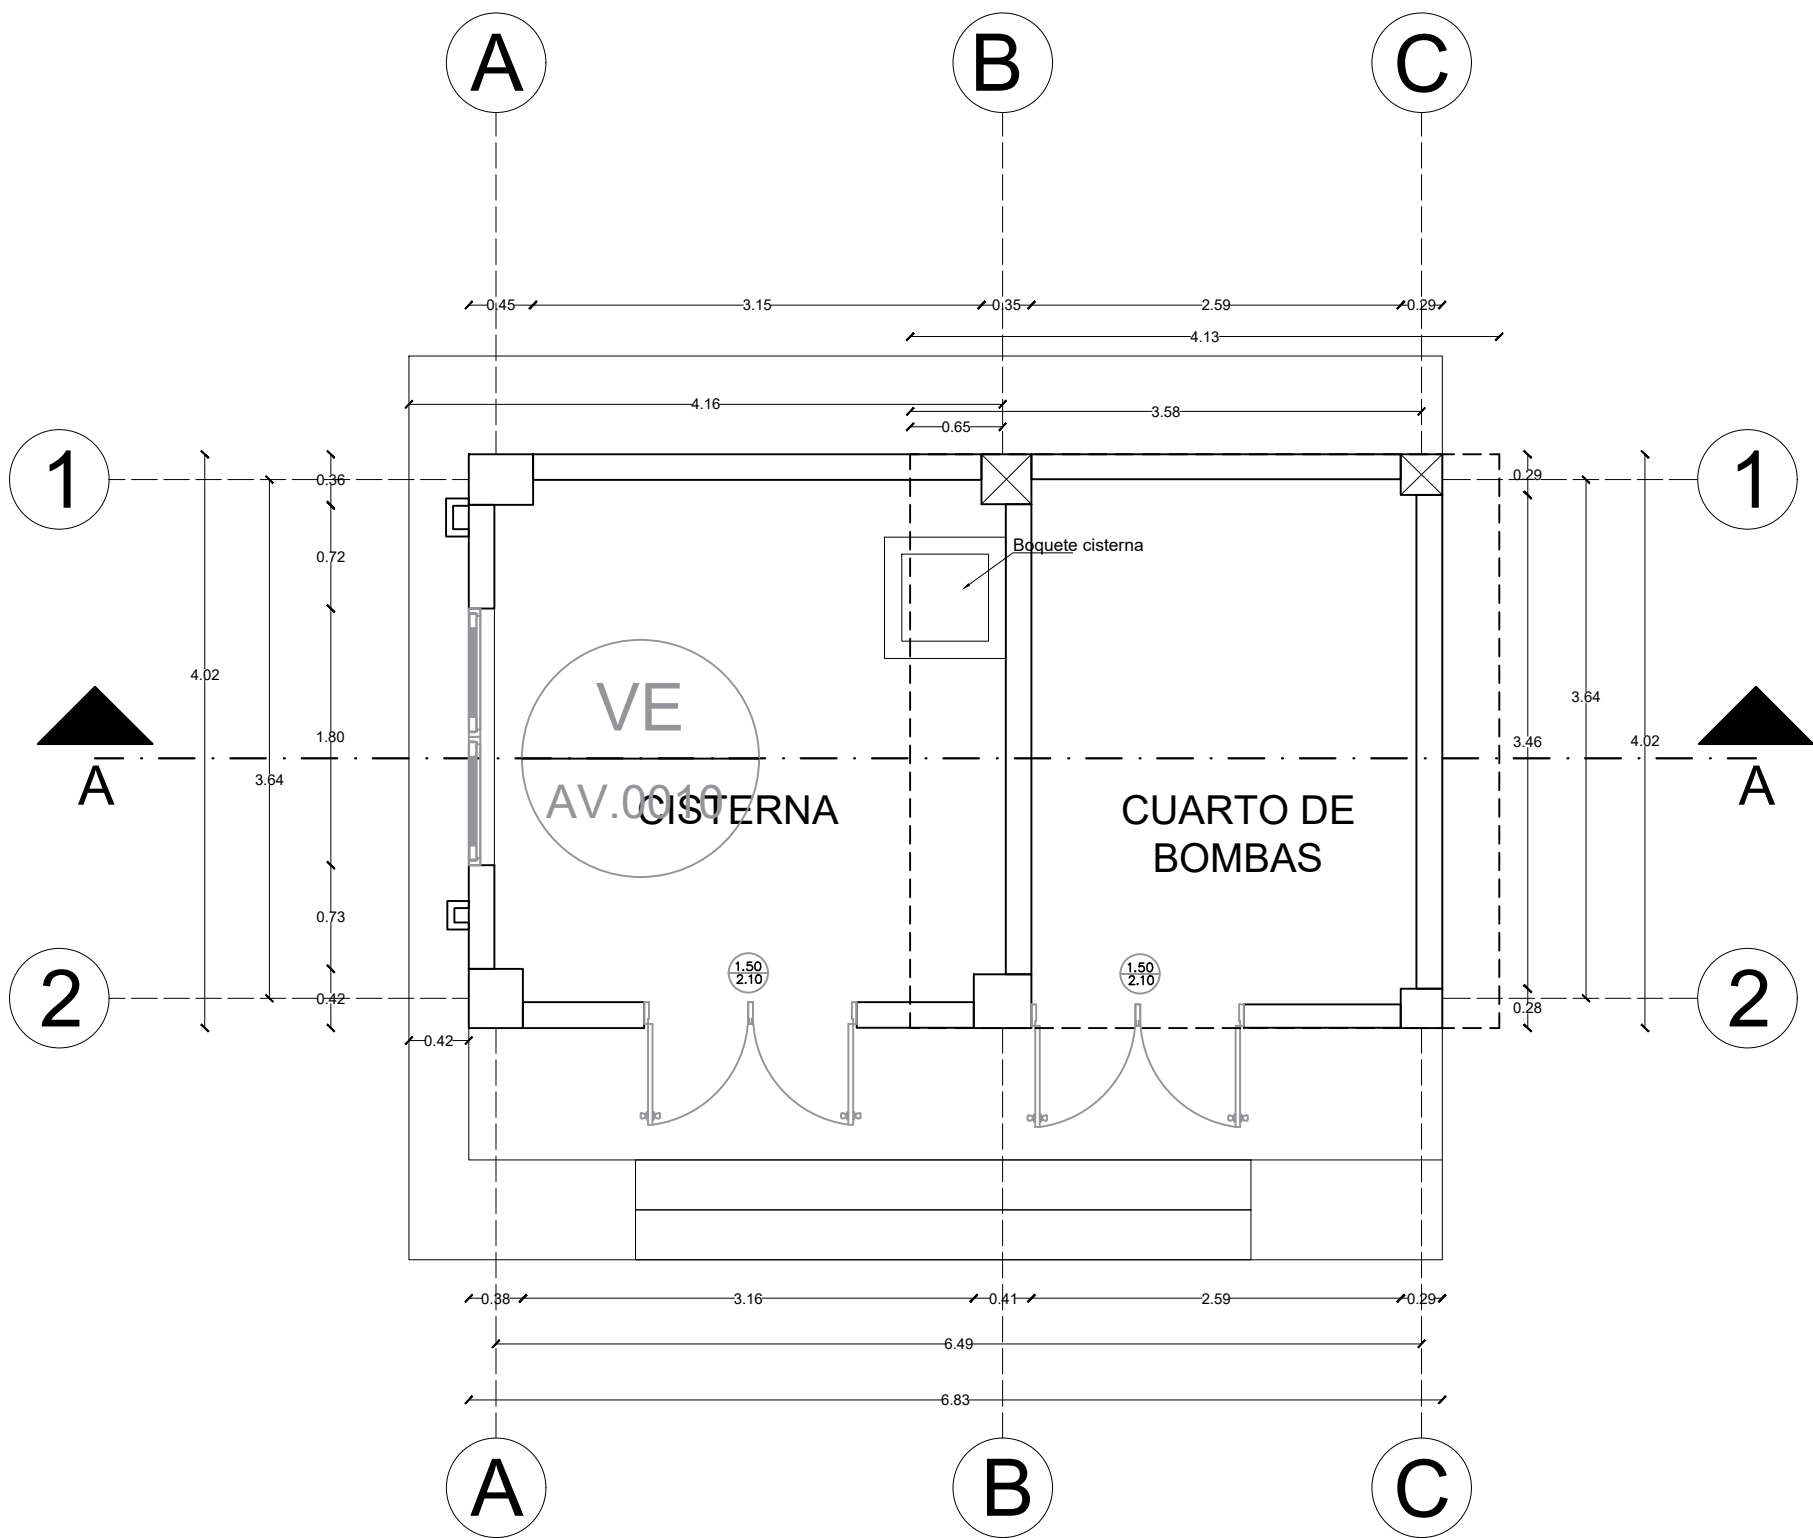

PLANTA ARQUITECTONICA

ESCALA 1:50

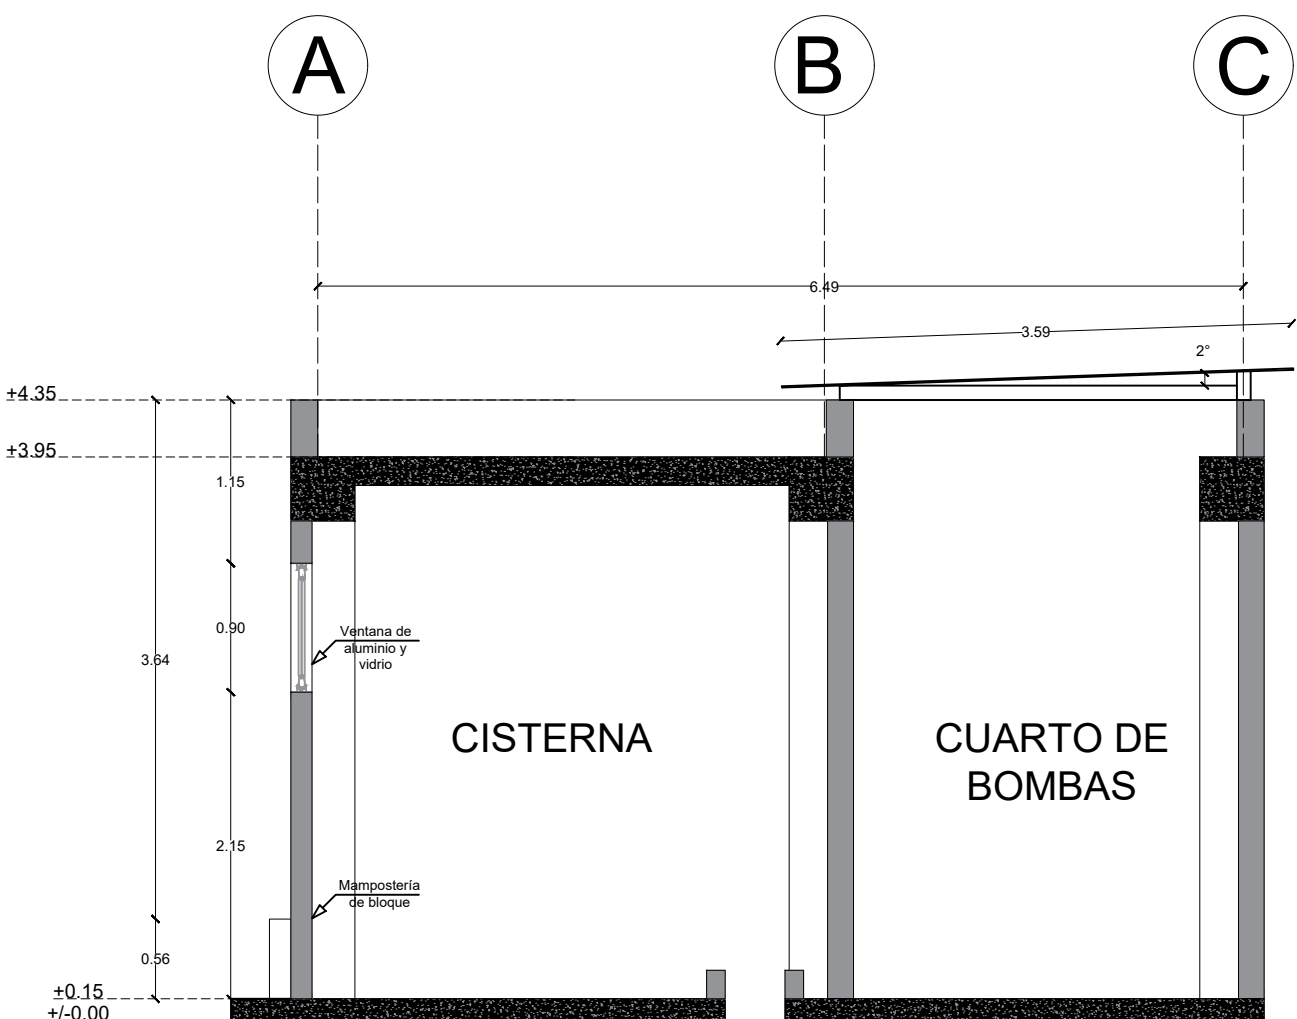

CORTE A-A'

ESCALA 1:50