


ING. FREDDY MOREIRA MOREIRA  
DIRECTOR DISTRITAL DE TRANSPORTE Y OBRAS PÚBLICAS DE PICHINCHA

ARQ. JUAN PABLO VILLAFUERTE  
DIRECTOR NACIONAL DE INFRAESTRUCTURA FÍSICA

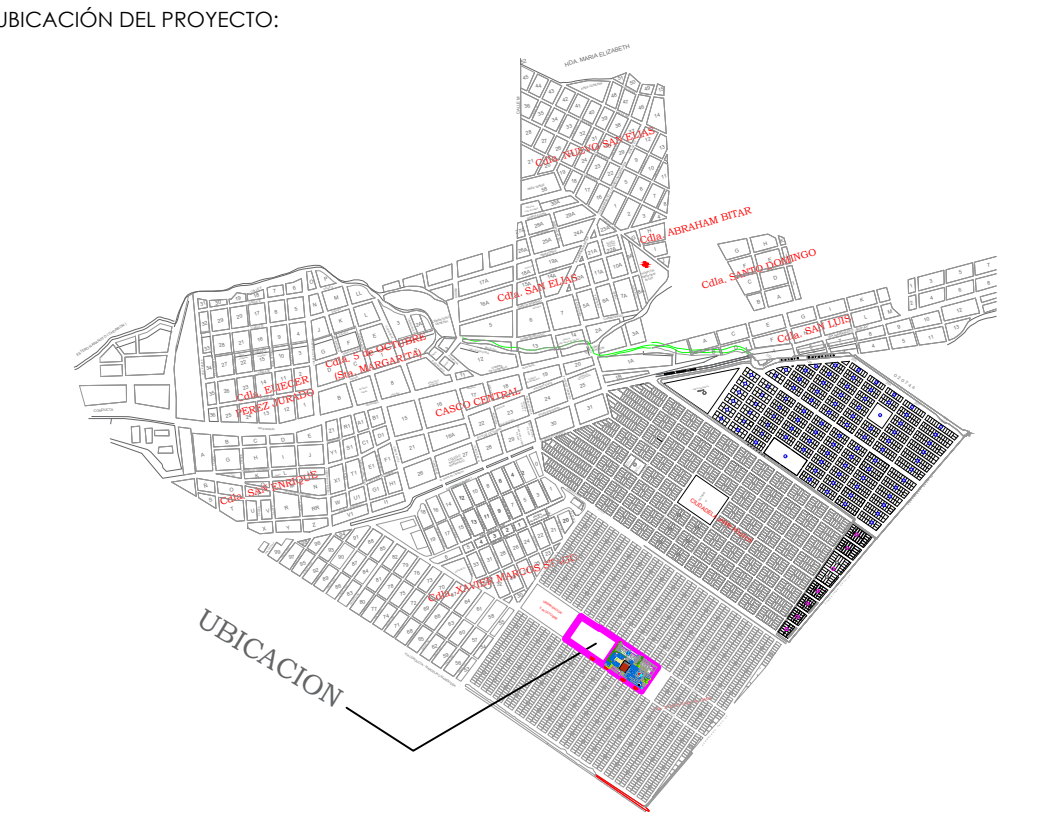

PROYECTO:  
"UNIDAD EDUCATIVA ESTANDARIZADA DEL MILENIO "  
NARANJITO

UBICACIÓN:

|                     |                     |                        |
|---------------------|---------------------|------------------------|
| GUAYAS<br>PROVINCIA | NARANJITO<br>CANTÓN | NARANJITO<br>PARROQUIA |
|---------------------|---------------------|------------------------|

TIPOLOGÍA:  
MAYOR


CONTIENE:  
SALA DE PROFESORES

|                  |                          |                      |
|------------------|--------------------------|----------------------|
| ESCALA:<br>1:100 | FECHA:<br>NOVIEMBRE 2022 | LÁMINA N.º<br>ELE-37 |
|------------------|--------------------------|----------------------|

REVISADO:

Trigo. ALEJANDRO SANCHEZ  
ANALISTA TÉCNICO ELECTRÓNICO

SELLOS MUNICIPALES:

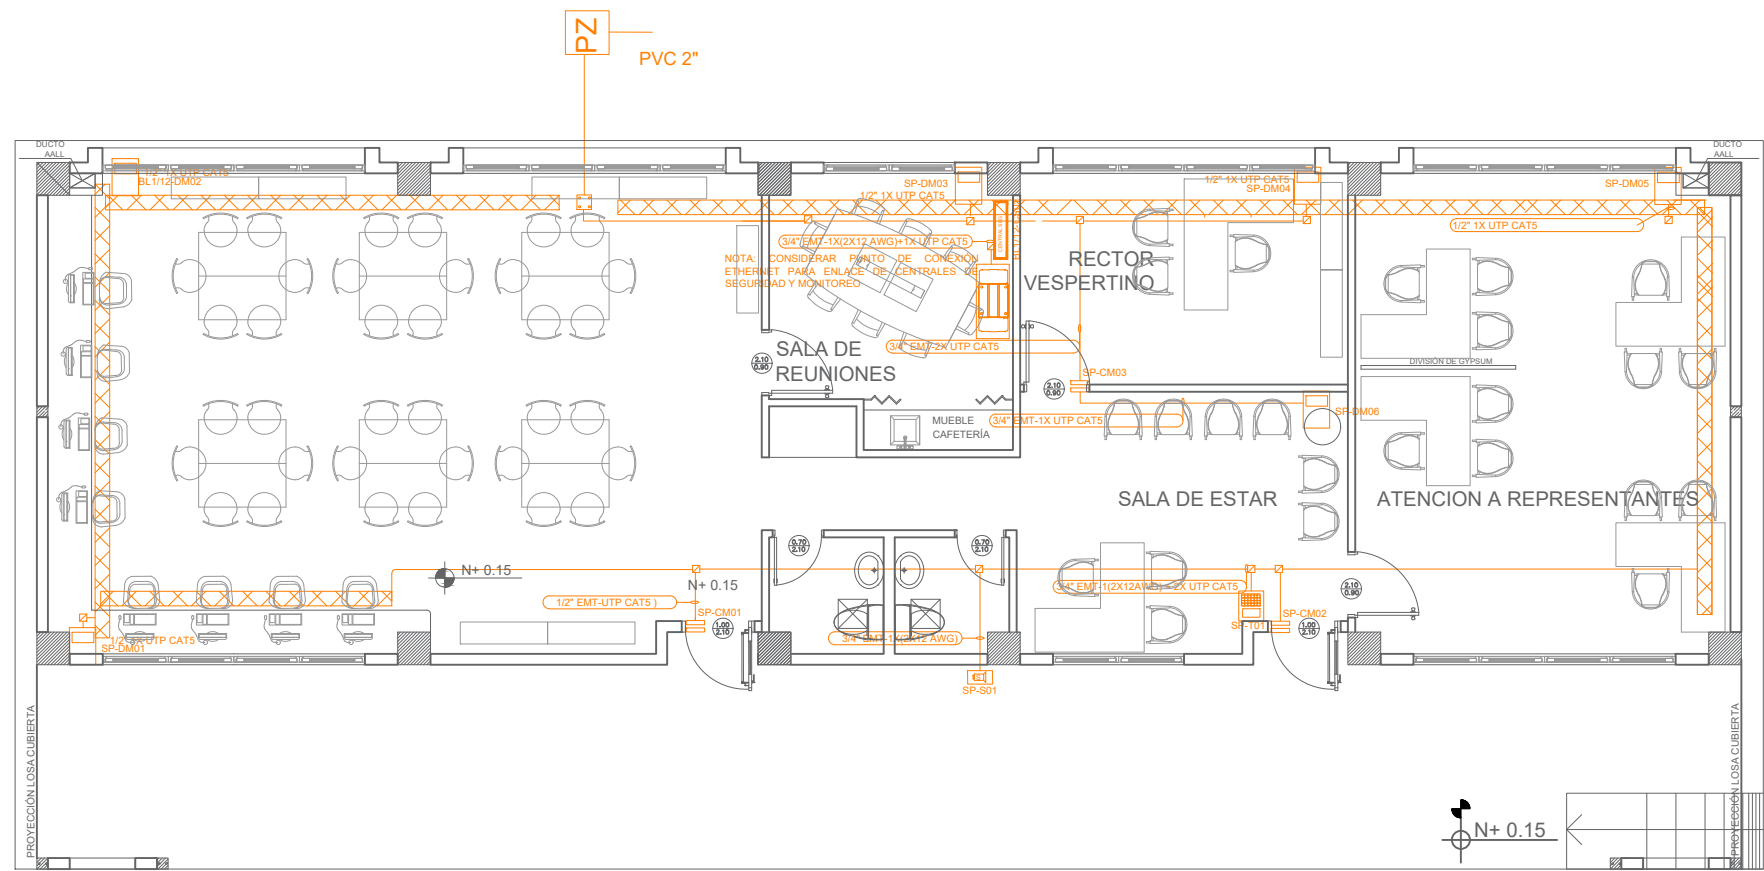

PLANTA  
ESCALA 1:100

# SALA DE PROFESORES

