




DETALLE DE ZANJA TIPICA DE AASS Y AALL PARA TUBERIA PVC EN CALZADA SIN NIVEL FREÁTICO

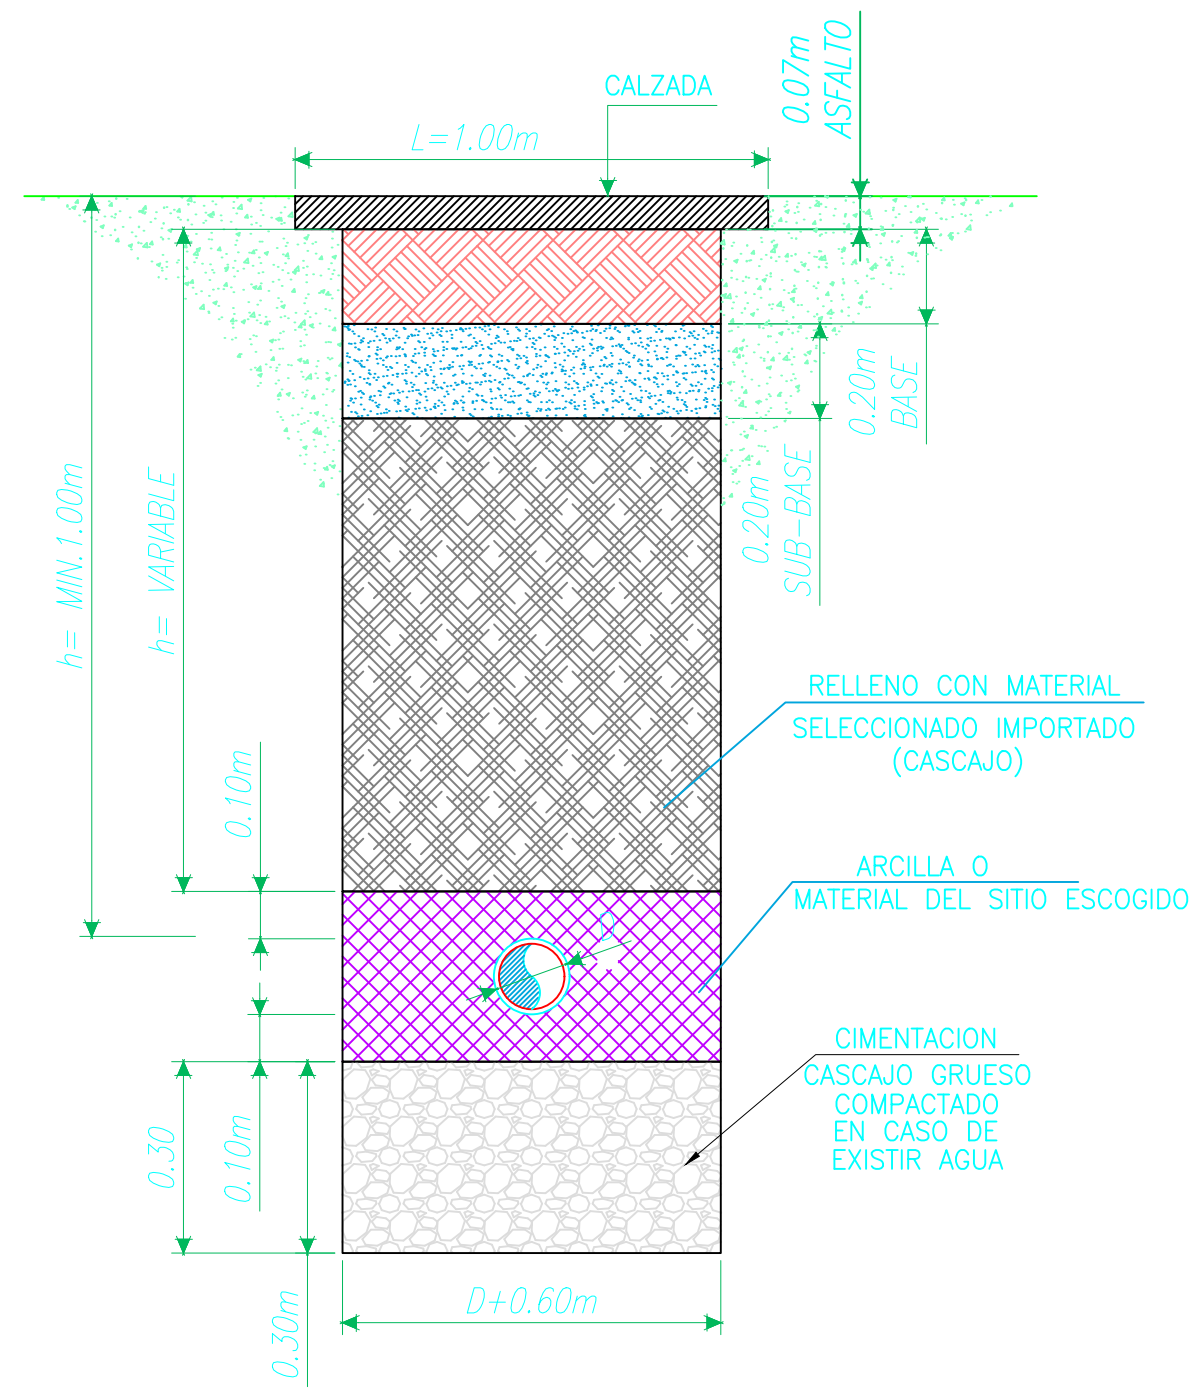


DETALLE DE ZANJA TIPICA DE AASS Y AALL PARA TUBERIA PVC EN CALZADA CON NIVEL FREÁTICO

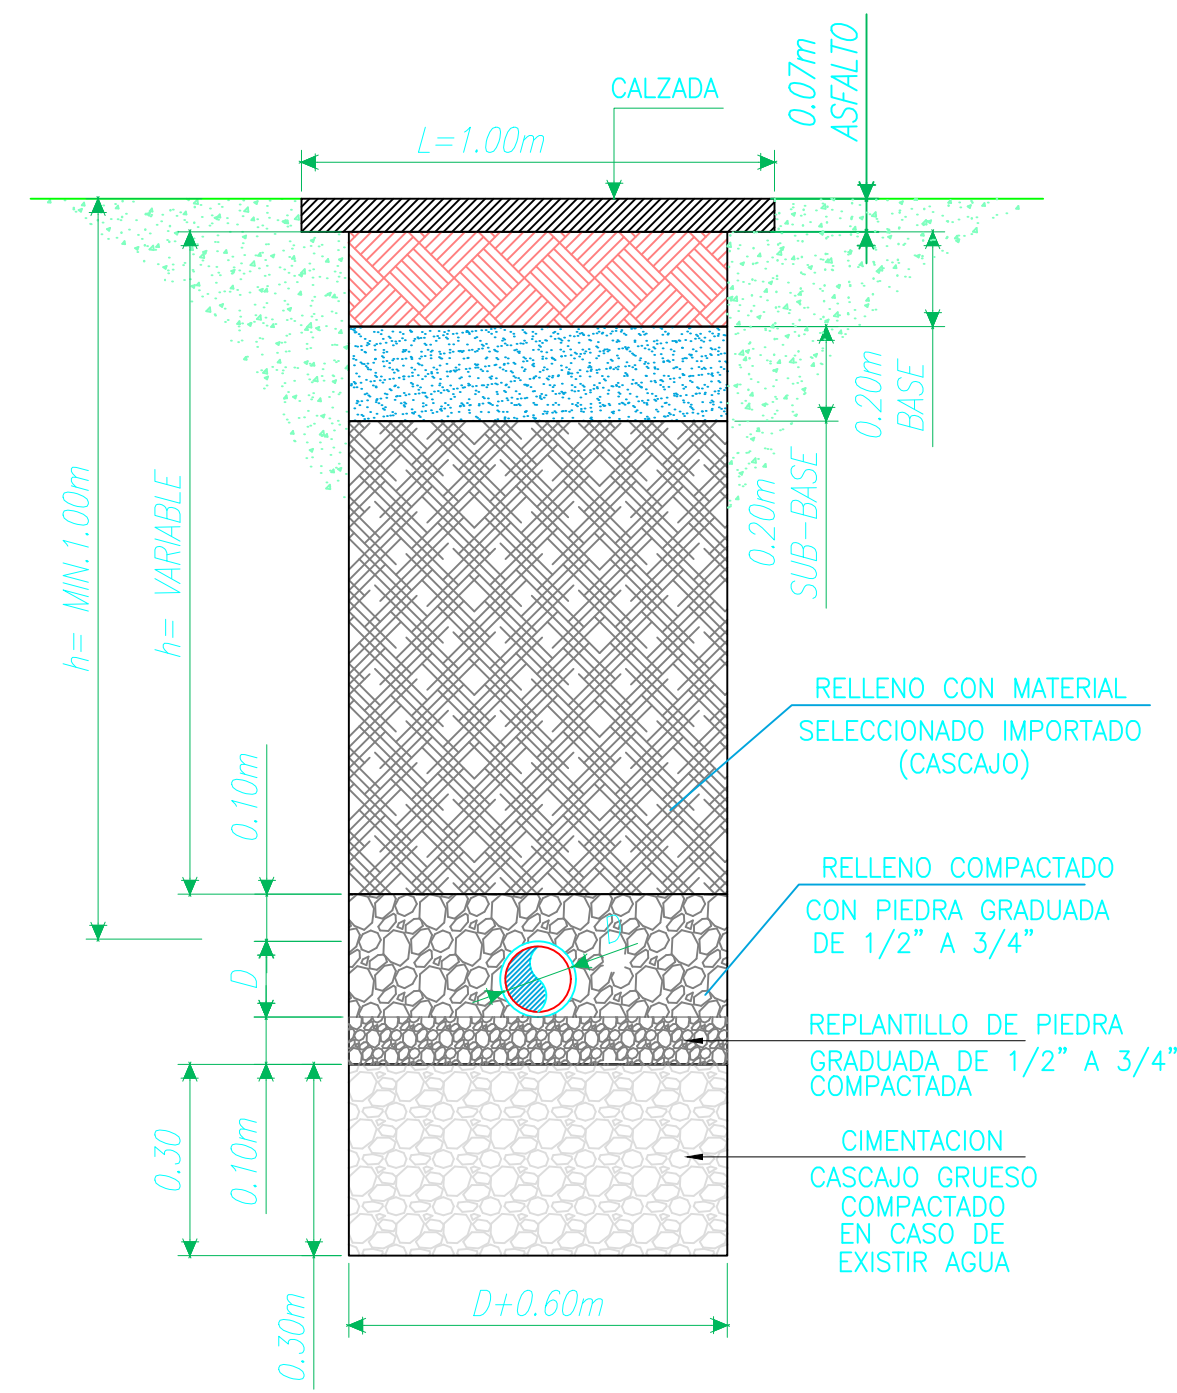


DETALLE DE ZANJA TIPICA AAPP

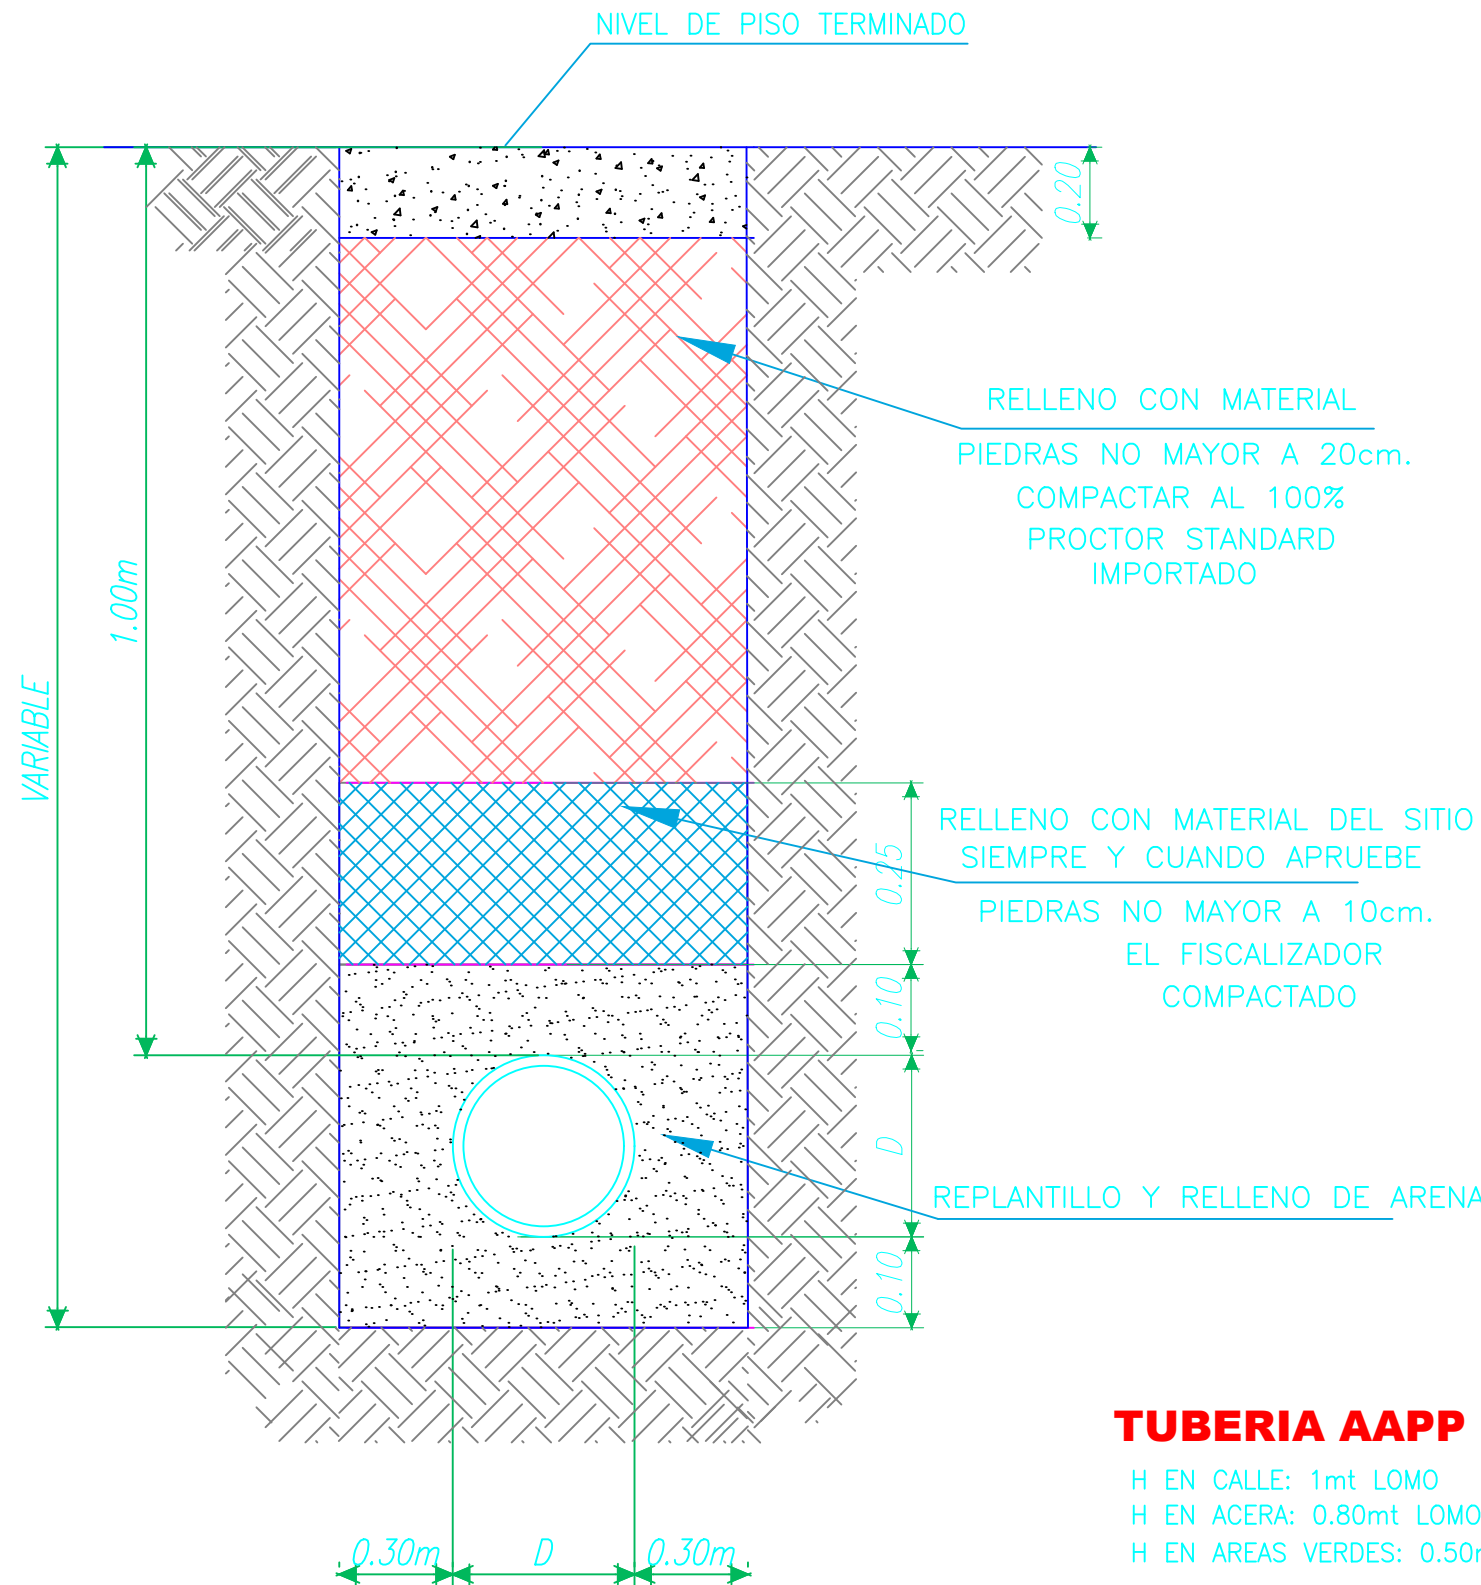

DETALLE DE ZANJA TIPICA DE AASS PARA TUBERIA DE PVC EN ACERA SIN NIVEL FREÁTICO

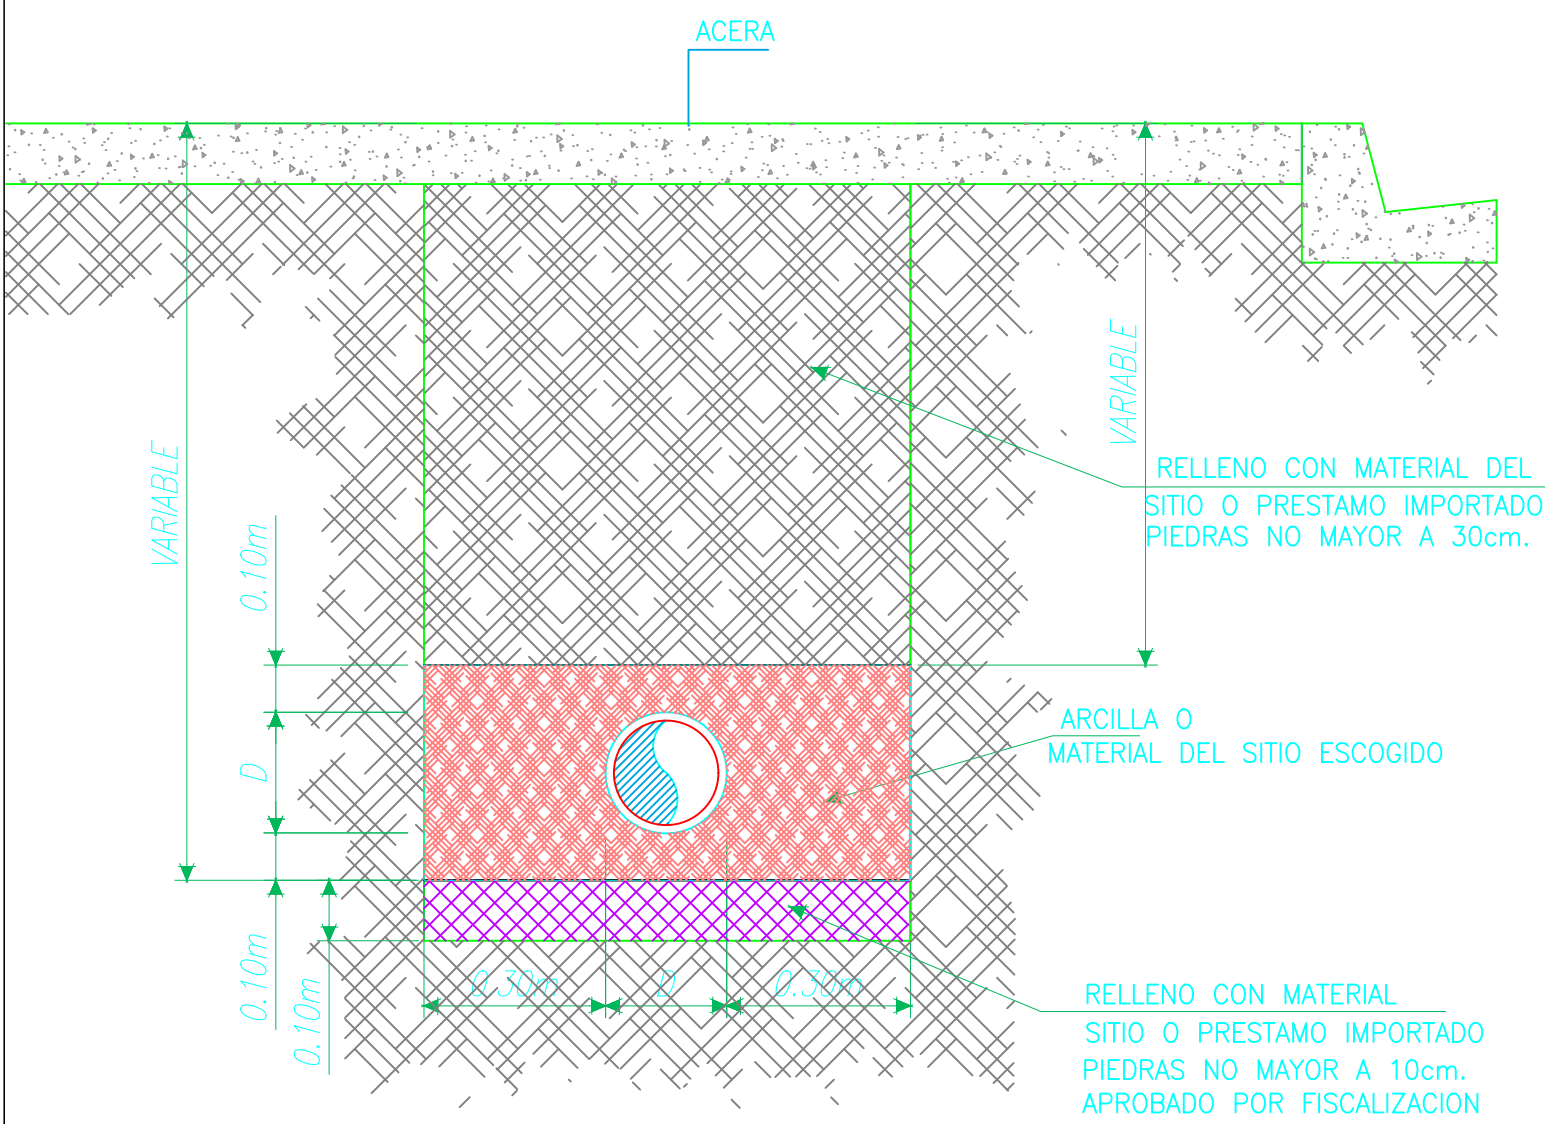

DETALLE DE ZANJA TIPICA DE AASS PARA TUBERIA DE PVC EN ACERA CON NIVEL FREÁTICO

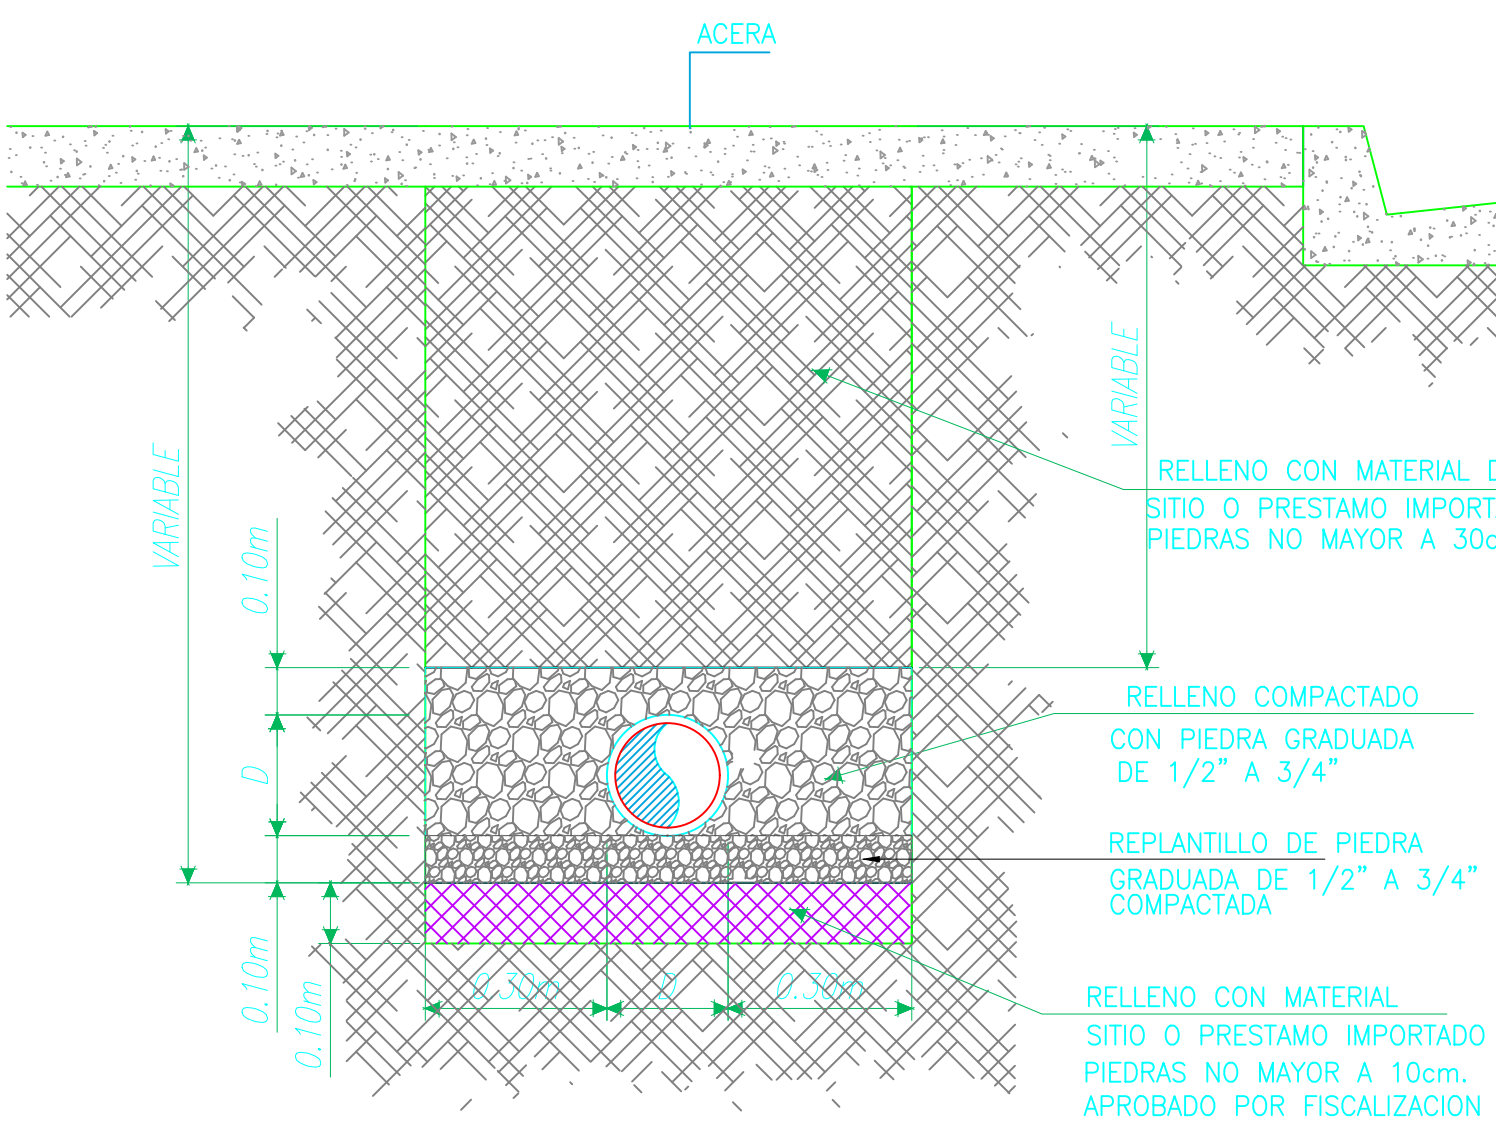


MINISTERIO DE TRANSPORTE Y OBRAS PÚBLICAS

MINISTERIO DE EDUCACIÓN

ING. FREDDY MOREIRA MOREIRA
DIRECTOR DISTRITAL DE TRANSPORTE Y OBRAS PÚBLICAS DE PICHINCHA

ARQ. JUAN PABLO VILLAFUERTE
DIRECTOR NACIONAL DE INFRAESTRUCTURA FÍSICA

ESQUEMA REFERENCIAL DEL PROYECTO:

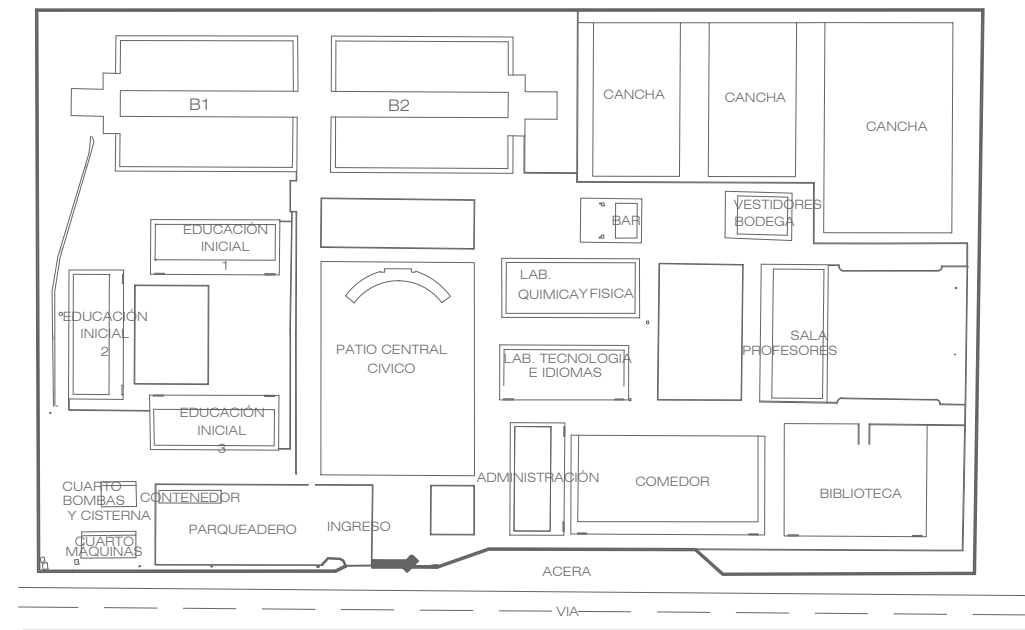

PROYECTO:
"UNIDAD EDUCATIVA ESTANDARIZADA DEL MILENIO " NARANJITO

UBICACIÓN:
GUAYAS PROVINCIA NARANJITO CANTÓN NARANJITO PARROQUIA

TIPOLOGÍA:
MAYOR

CONTIENE:
DETALLES DE ZANJAS

ESCALA: INDICADAS
FECHA: NOVIEMBRE 2022
LÁMINA N.º HS-003

ELABORADO:

SELLOS MUNICIPALES: