



COMEDOR - SALON DE USO MULTIPLE



PLANTA BAJA

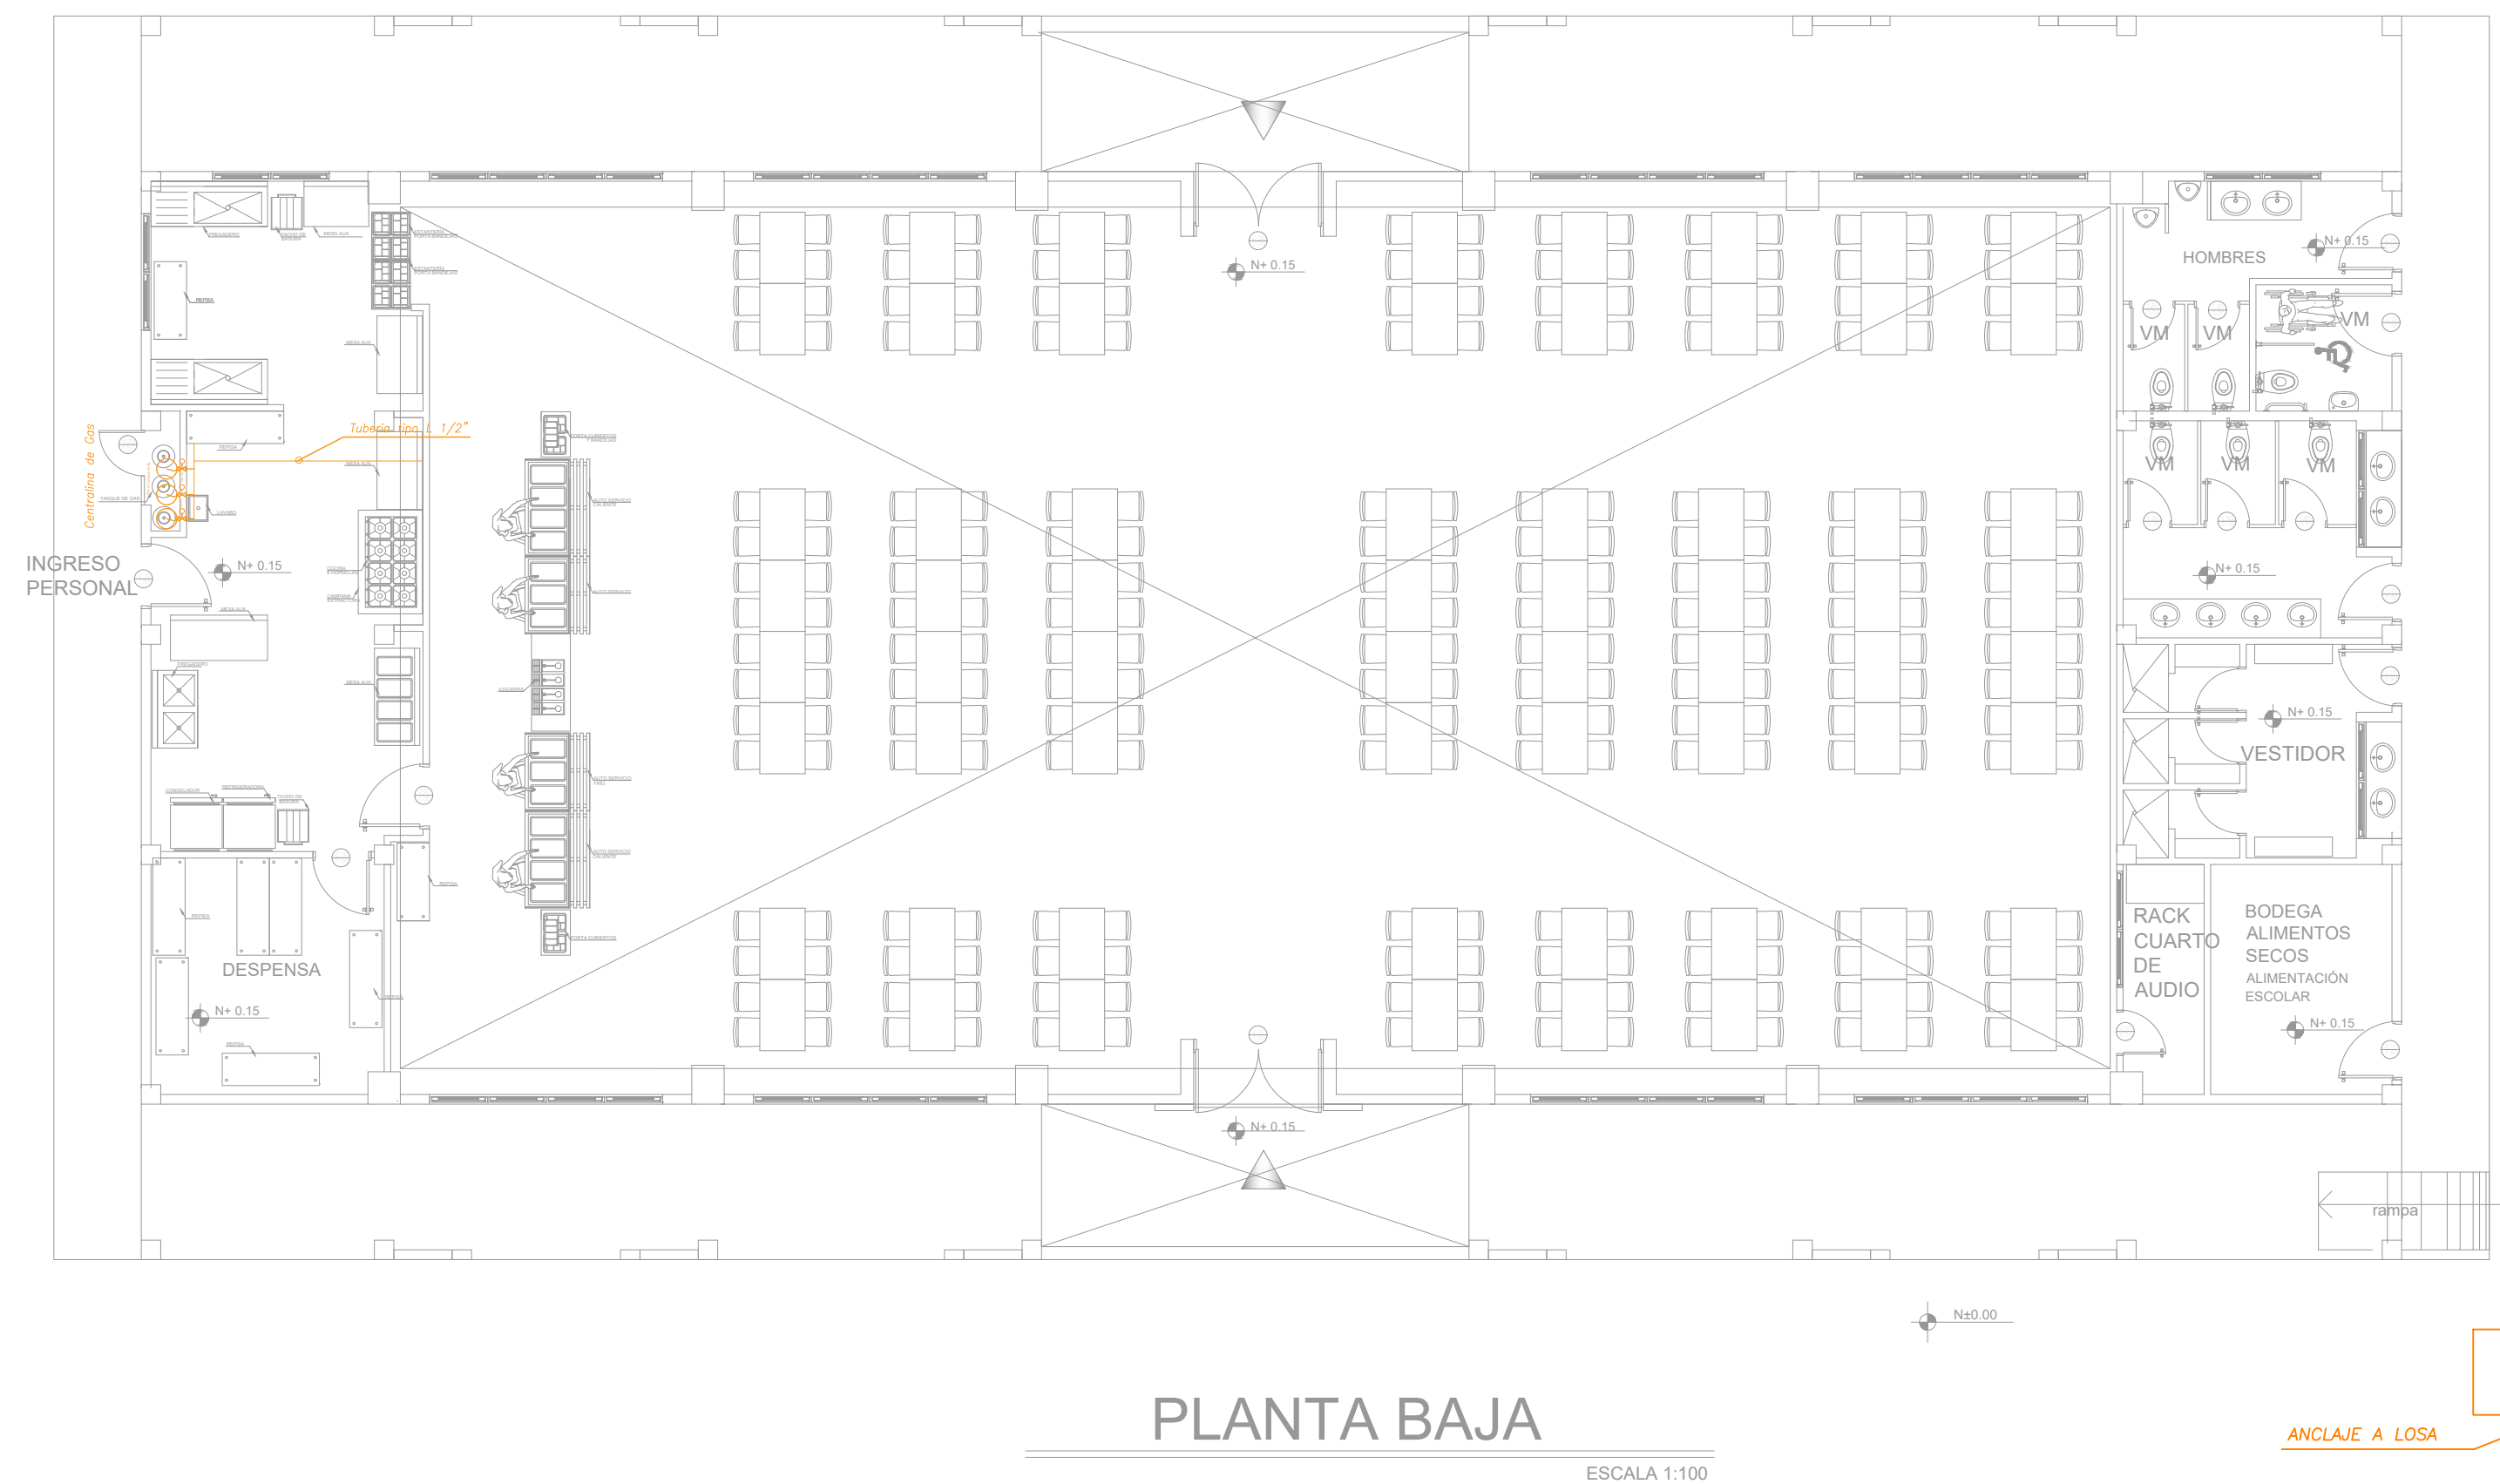

SIMBOLOGIA	
	Tuberia de GLP
	Tanque de almacenamiento de glp
	Valvula de paso

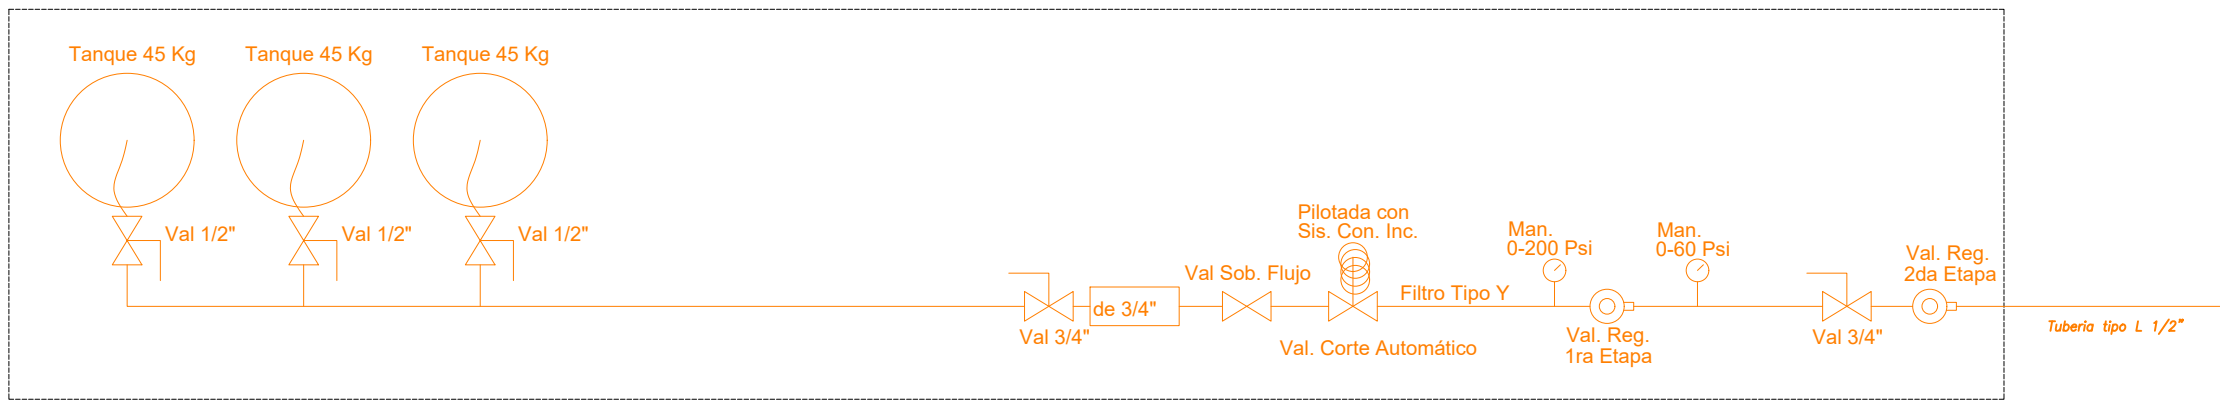

DESCRIPCIÓN	CANTIDAD [U]
Tanque de GLP industrial de 45 kg	3
Valv. de bola de 1/2" de A. Inoxidable	3
Valv. de bola de 3/4" de A. Inoxidable	2
Valv. de sobreflujo de 3/4", o olivio	1
Valv. de corte automático de 3/4"	1
Regulador de presión de primera etapa	1
Regulador de presión de segunda etapa	1
Manifold de distribución para GLP, 4 entradas	1
Manómetro de alta presión de 0-200 psi	1
Manómetro de baja presión de 0-60 psi	1
Manguera flexible de 1/2" para GLP	4

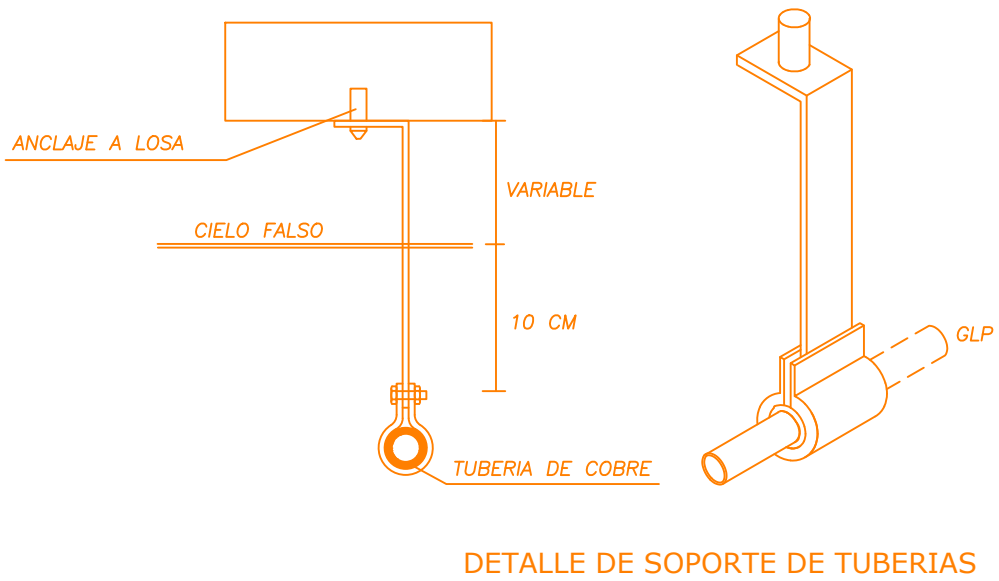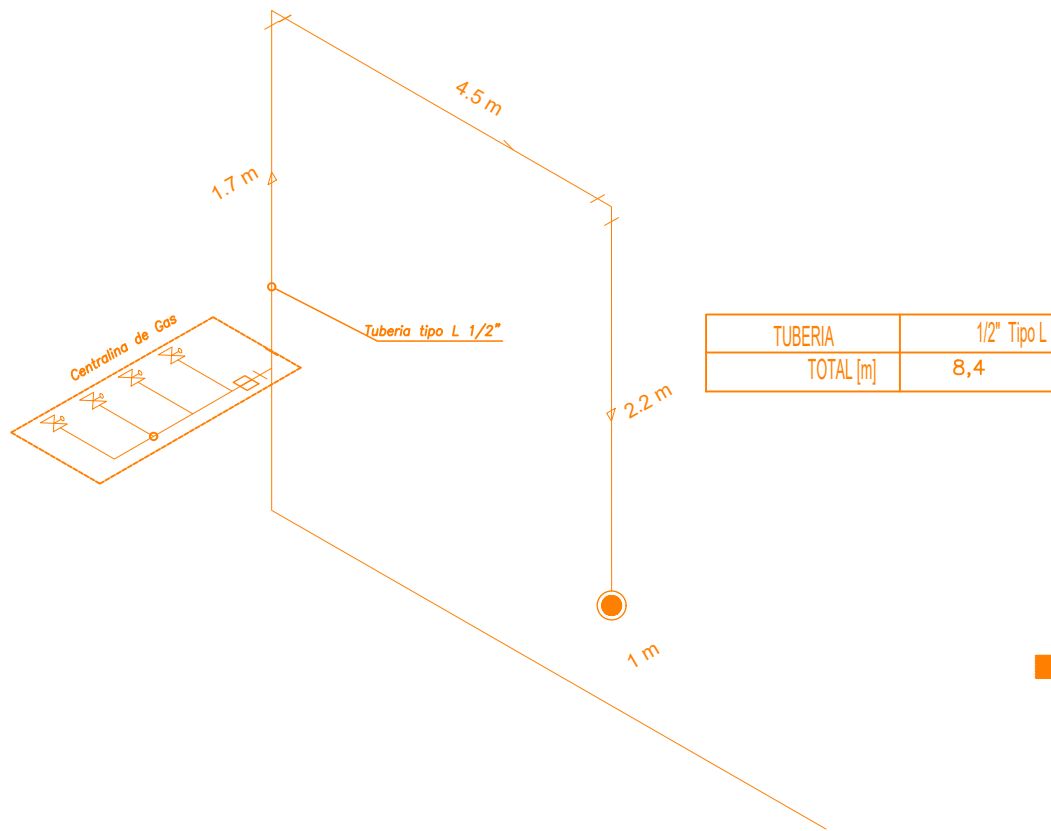


SIMBOLOGIA SISTEMA DE GLP Y COCINA	
SIMBOLO	DESCRIPCION
	Tubería de cobre Tipo L
	Válvula de bola tipo mariposa
	Válvula de bola de 1/4" de vuelta
	Válvula Sobre Flujo
	Válvula Corte Automático
	Cilindro GLP 15 Kg
	Válvula de Regulación 2da. Etapa
	Válvula de Regulación 1ra. Etapa
	Medidor de Gas
	Punto de Gas
	Manómetro
	Extractor de olores para cocina
	Ducto de extracción

MINISTERIO DE  
TRANSPORTE Y  
OBRAS PÚBLICAS

MINISTERIO  
DE EDUCACIÓN

ING. FREDDY MOREIRA MOREIRA  
DIRECTOR DISTRITAL DE TRANSPORTE Y OBRAS PÚBLICAS DEL GUAYAS

ARQ. JUAN PABLO VILLAFUERTE  
DIRECTOR NACIONAL DE INFRAESTRUCTURA FÍSICA

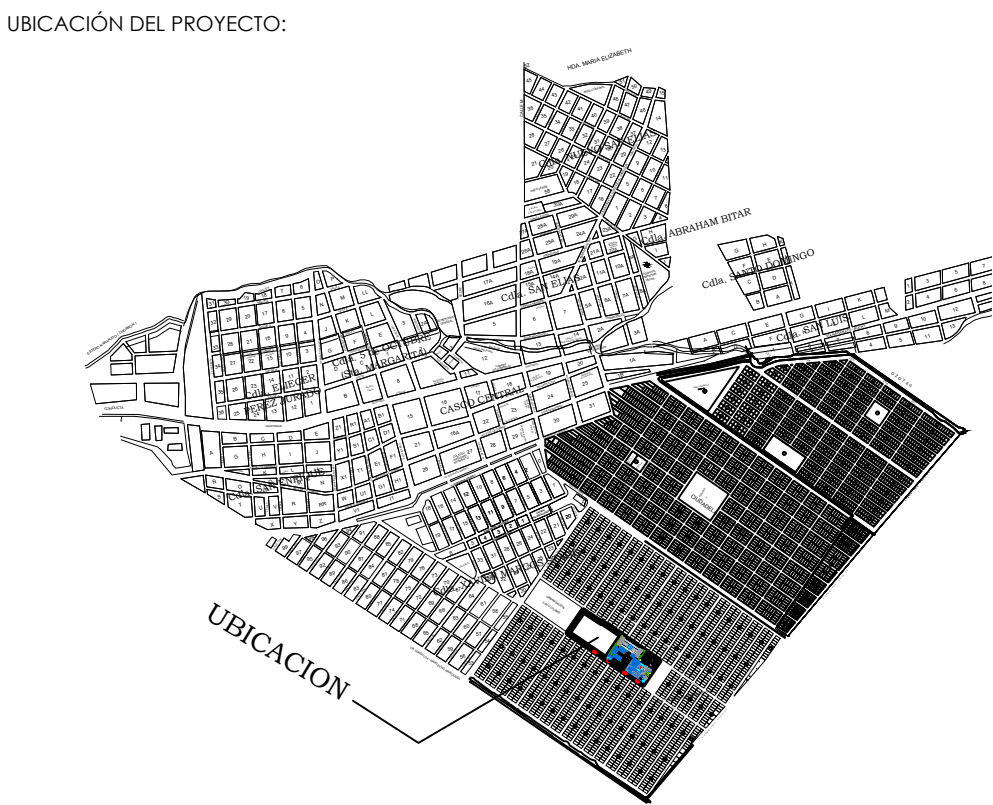

PROYECTO:  
"UNIDAD EDUCATIVA ESTANDARIZADA DEL MILENIO "  
NARANJITO

UBICACIÓN:  
GUAYAS PROVINCIA  
NARANJITO CANTÓN  
NARANJITO PARROQUIA

TIPOLOGÍA:  
MAYOR

CONTIENE:  
COMEDOR - SALÓN DE USO MULTIPLE  
RED DE GLP

ESCALA:  
INDICADAS

FECHA:  
DICIEMBRE 2022

LÁMINA N.º  
MC-10

ELABORADO POR:  
ING. TELMO RODRIGUEZ

SELLOS MUNICIPALES: