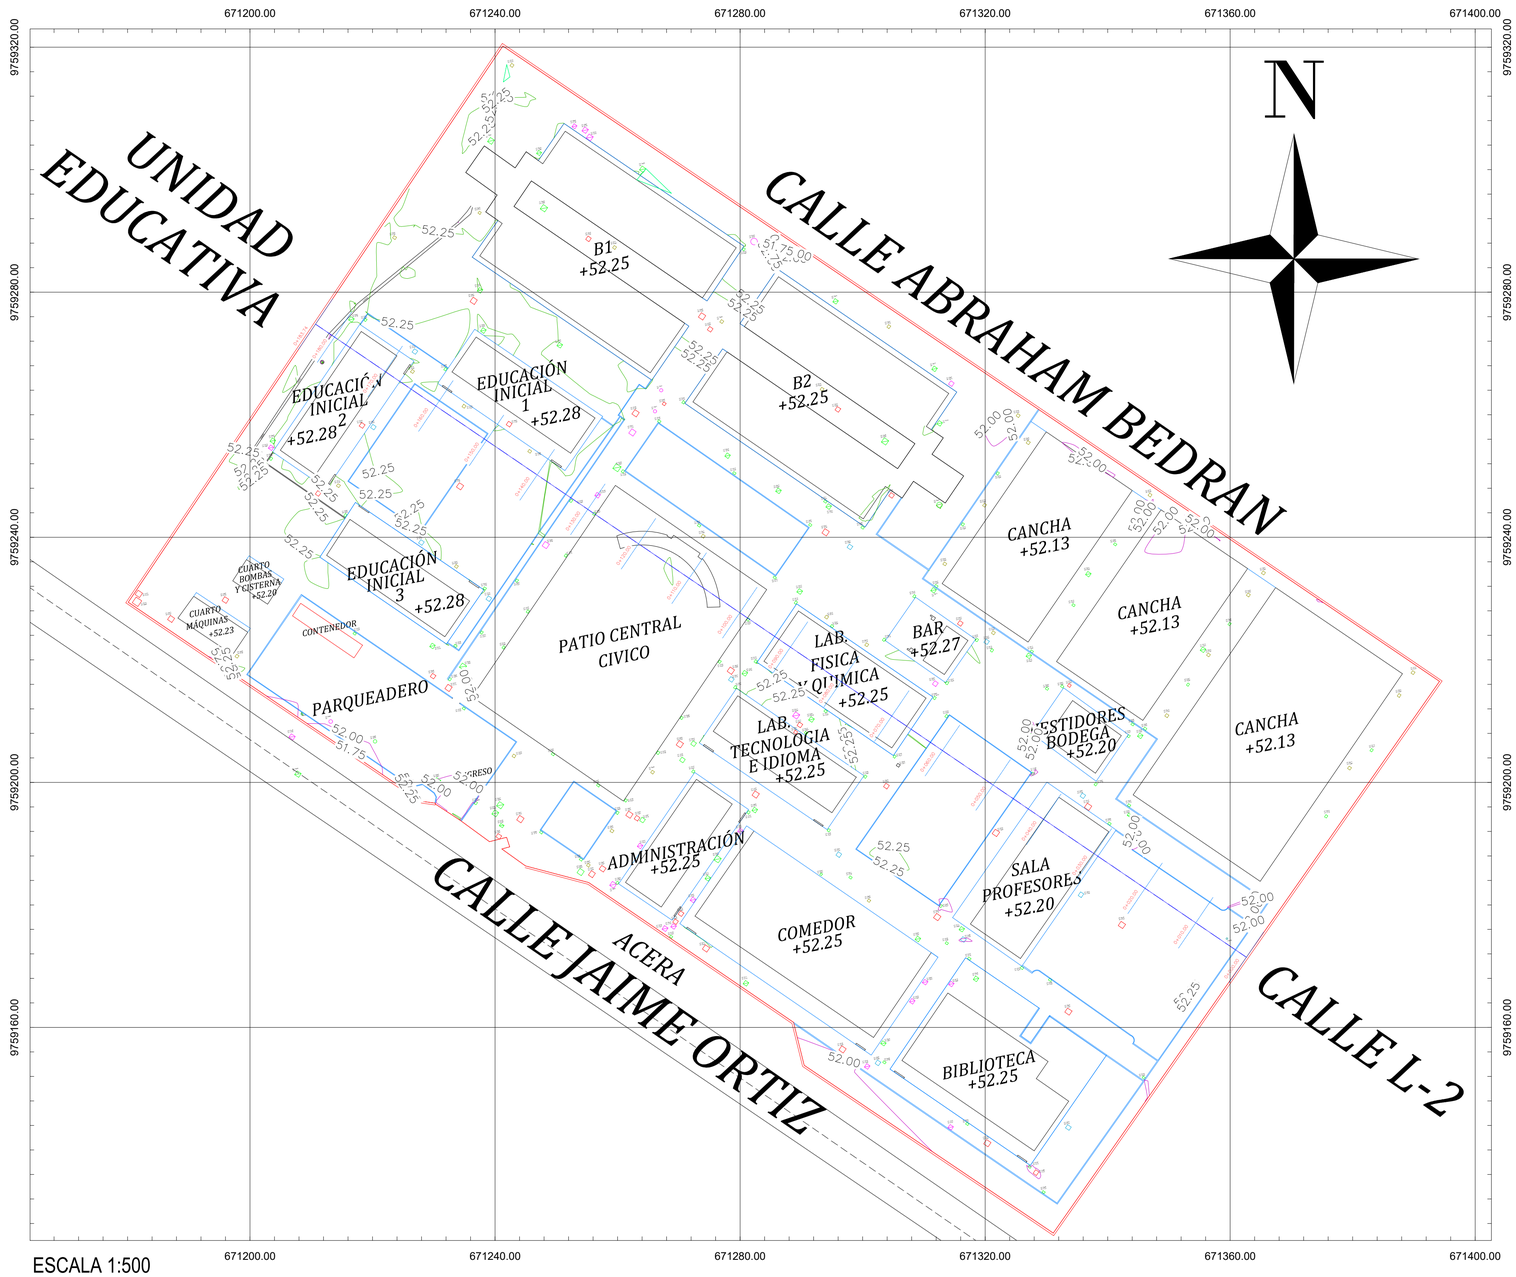

PERFIL LONGITUDINAL

ESCALA VERTICAL 1:50

ABSCISA	COTA TERRENO
0+000	52.23
0+010	52.18
0+020	52.17
0+030	52.16
0+040	52.12
0+050	52.19
0+060	52.17
0+070	52.14
0+080	52.12
0+090	52.18
0+100	52.16
0+110	52.23
0+120	52.22
0+130	52.10
0+140	52.11
0+150	52.12
0+160	52.21
0+170	52.21
0+180	52.13
0+183.74	52.17
	52.05
	52.13
	52.17
	52.10
	52.22
	52.17
	52.21
	52.23
	52.22

ESCALA HORIZONTAL 1:500

SIMBOLOGÍA

- TERRENO NATURAL
- CERRAMIENTO
- PERFILES LONGITUDINALES
- CAJA AA.SS.
- CAJA AA.LL.
- CAJA ELÉCTRICA
- CAJA ALUMBRADO
- CAJA DATOS

MINISTERIO DE TRANSPORTE Y OBRAS PÚBLICAS

MINISTERIO DE EDUCACIÓN

Firmado electrónicamente por: FREDDY HOMERO MOREIRA MOREIRA

ING. FREDDY MOREIRA MOREIRA
DIRECTOR DISTRITAL DE TRANSPORTE Y OBRAS PUBLICAS DE GUAYAS

ARQ. JUAN PABLO VILLAFUERTE
DIRECTOR NACIONAL DE INFRAESTRUCTURA FÍSICA

ESQUEMA REFERENCIAL DEL PROYECTO:

PROYECTO:

"UNIDAD EDUCATIVA ESTANDARIZADA DEL MILENIO" NARANJITO

UBICACIÓN:

PROVINCIA:	CANTON:	PARROQUIA:
GUAYAS	NARANJITO	NARANJITO

TIPOLOGÍA:

MAYOR

CONTIENE:

TOPOGRAFÍA Y ESTADO ACTUAL

ESCALA:	FECHA:	LAMINA:
INDICADAS	NOVIEMBRE 2022	A1 - 1/1

RESPONSABLE TÉCNICO:

ING. JONATHAN CÓRDOVA C.
INGENIERO TOPÓGRAFO

SELLOS MUNICIPALES: