



DETALLE DE RAMPA DESNIVEL 0.50m
ESCALA: 1:10

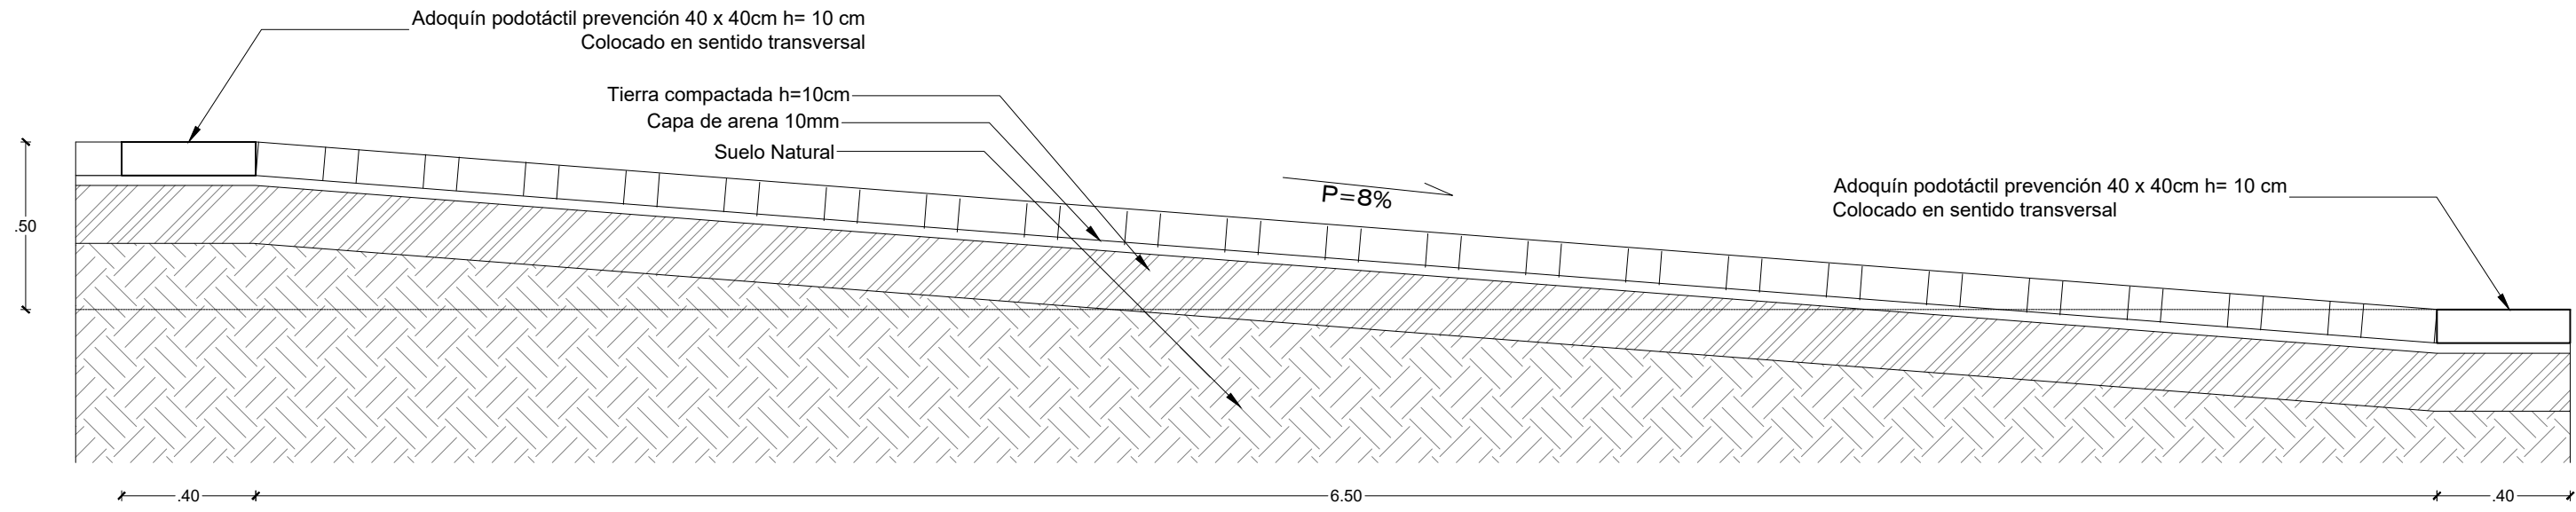


DETALLE DE RAMPA DESNIVEL 1.00m
ESCALA: 1:20

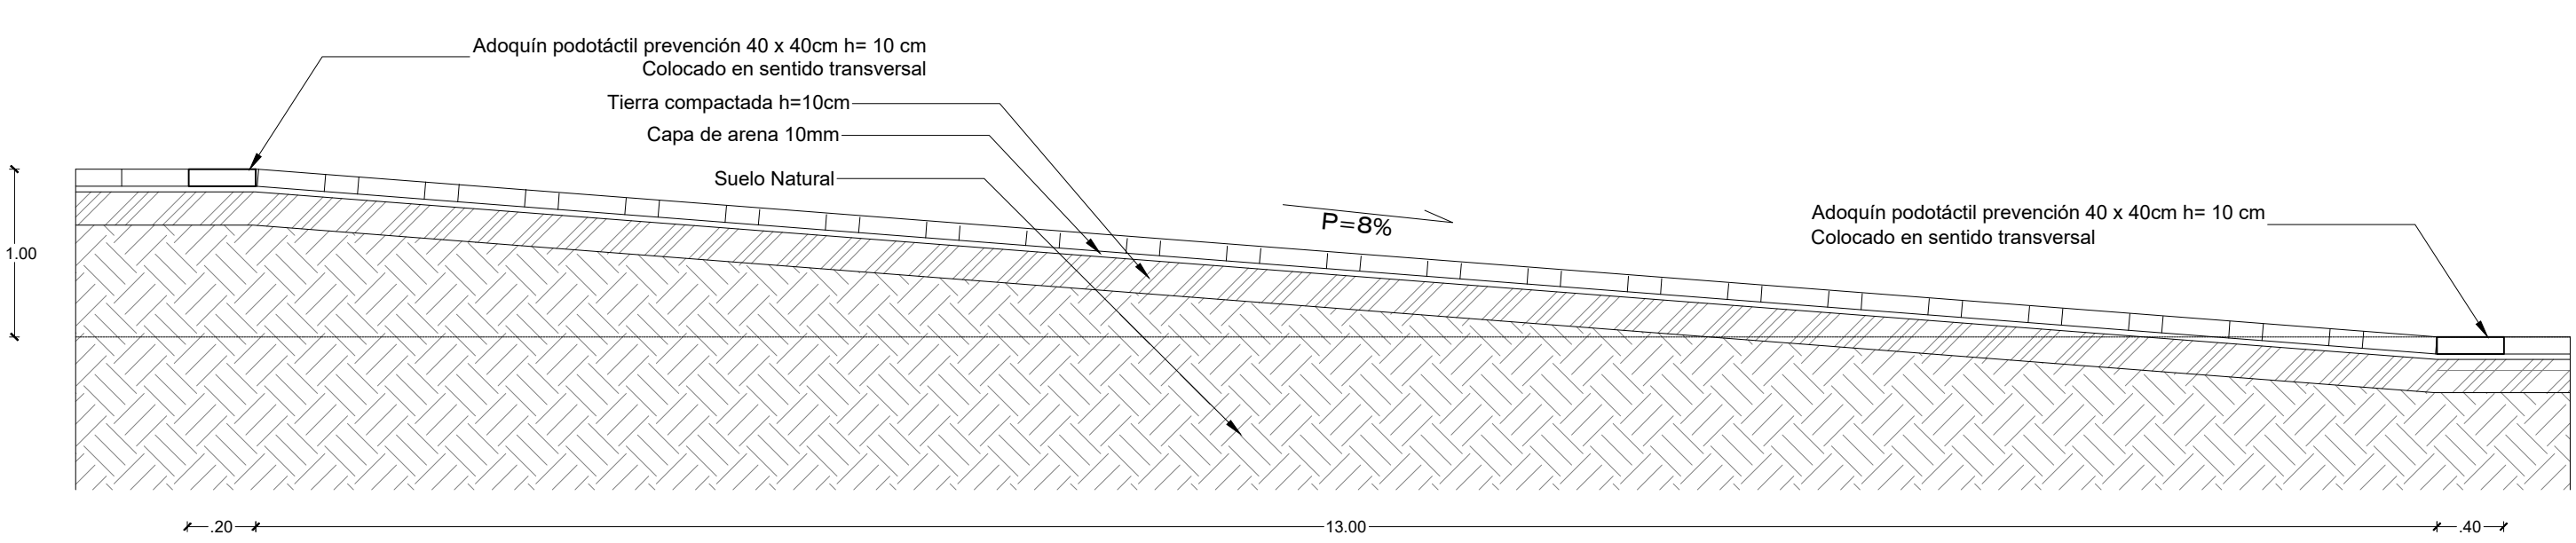


NOTA.

Las rampas debido a su pendiente minima y considerando que a sus extremos se sigue el nivel del suelo natural no requieren barandales para su desarrollo


D-MB-01 BANCA ORNAMENTAL
ESCALA: 1:25

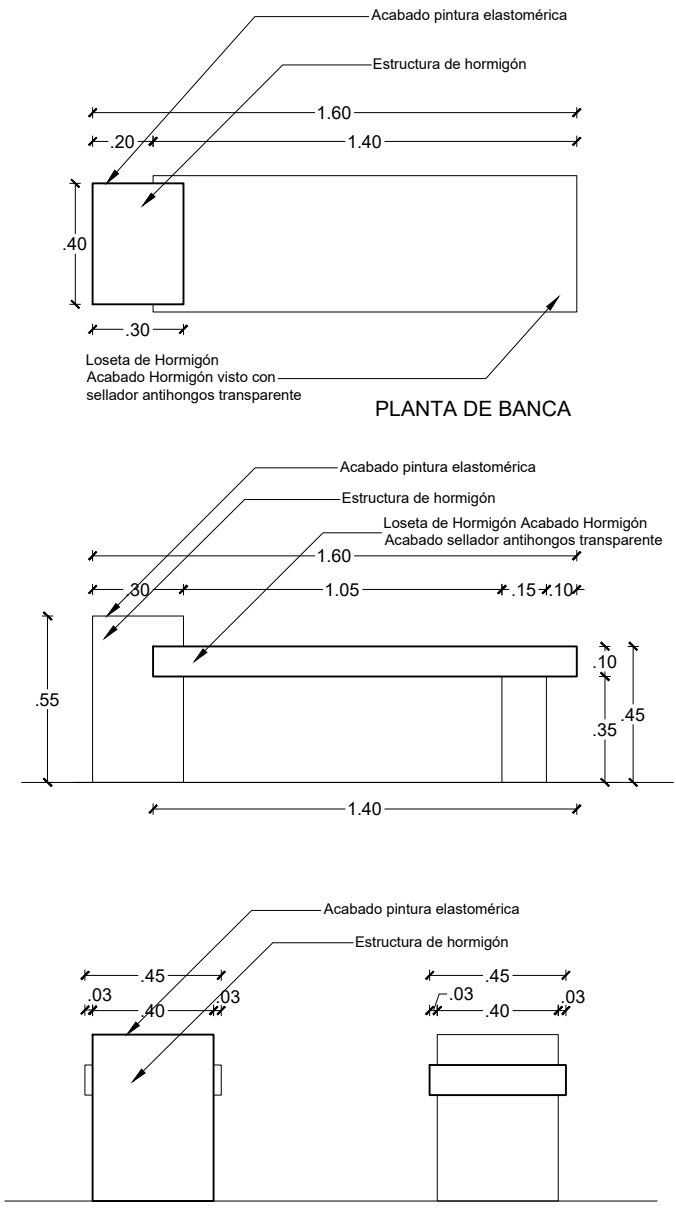


D-MB-03 APARCABICI
ESCALA: 1:25

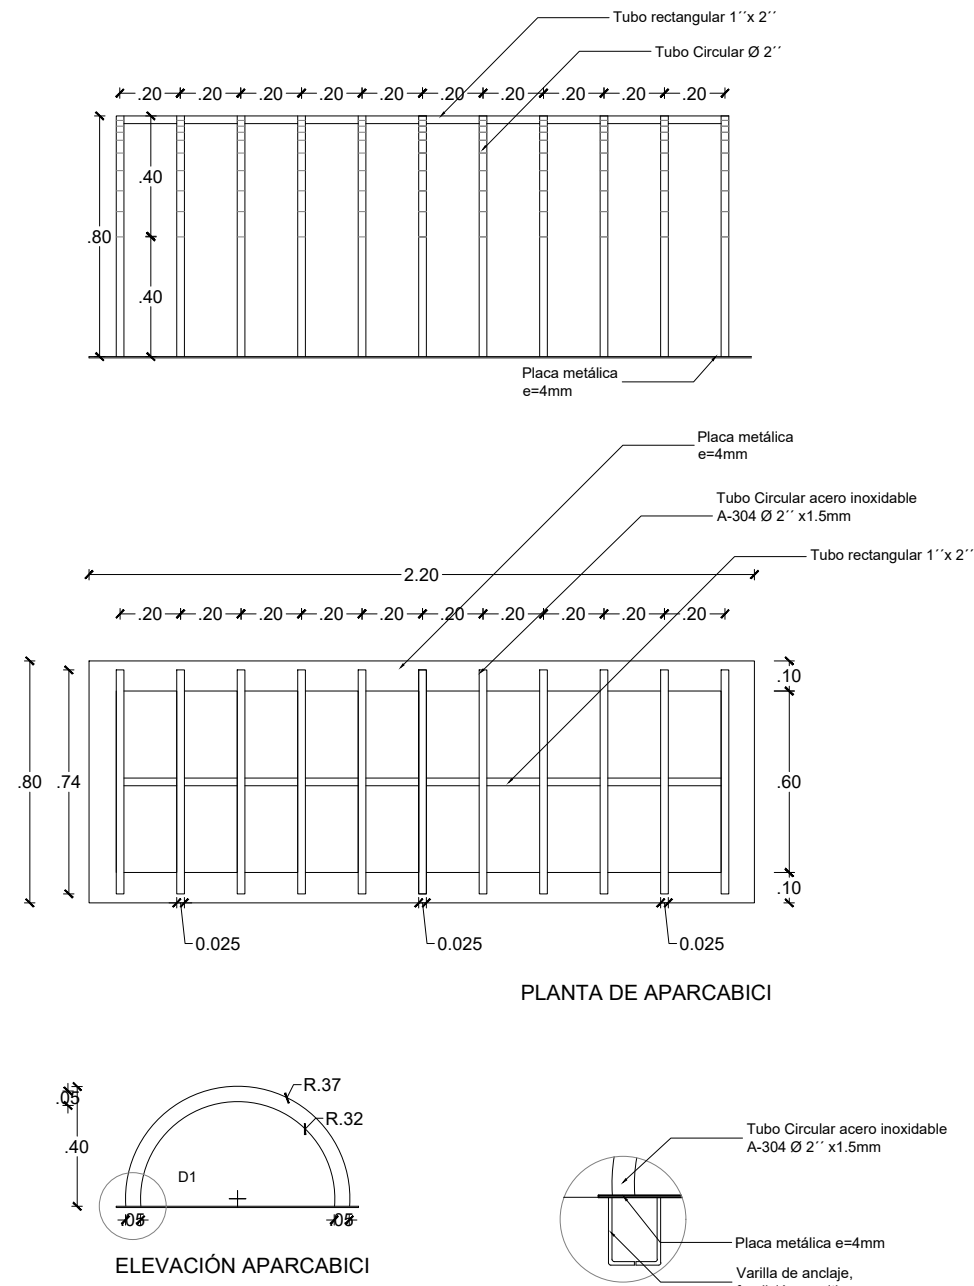


D-MB-02 BASURERO
ESCALA: 1:25

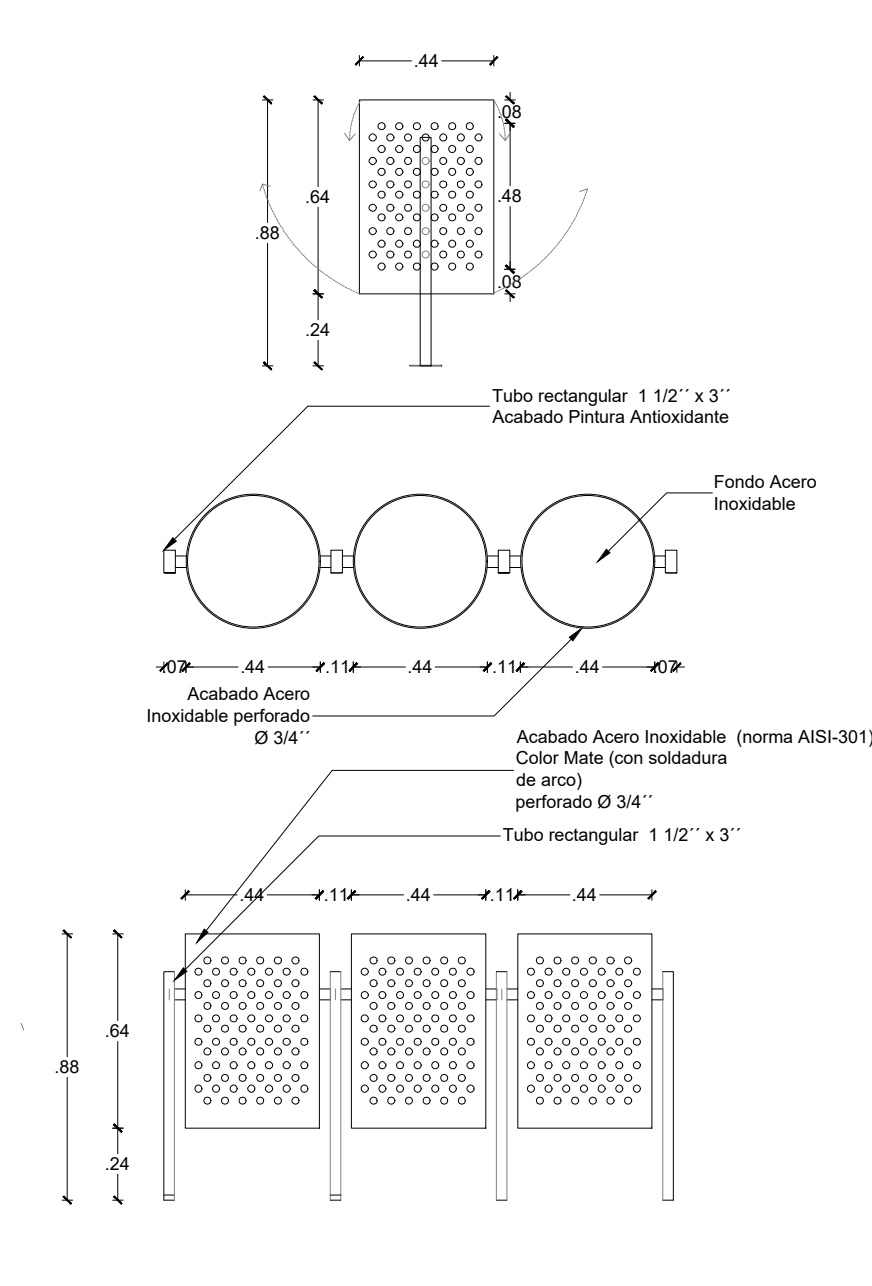


D-MB-04 JARDINERAS
ESCALA: 1:50m

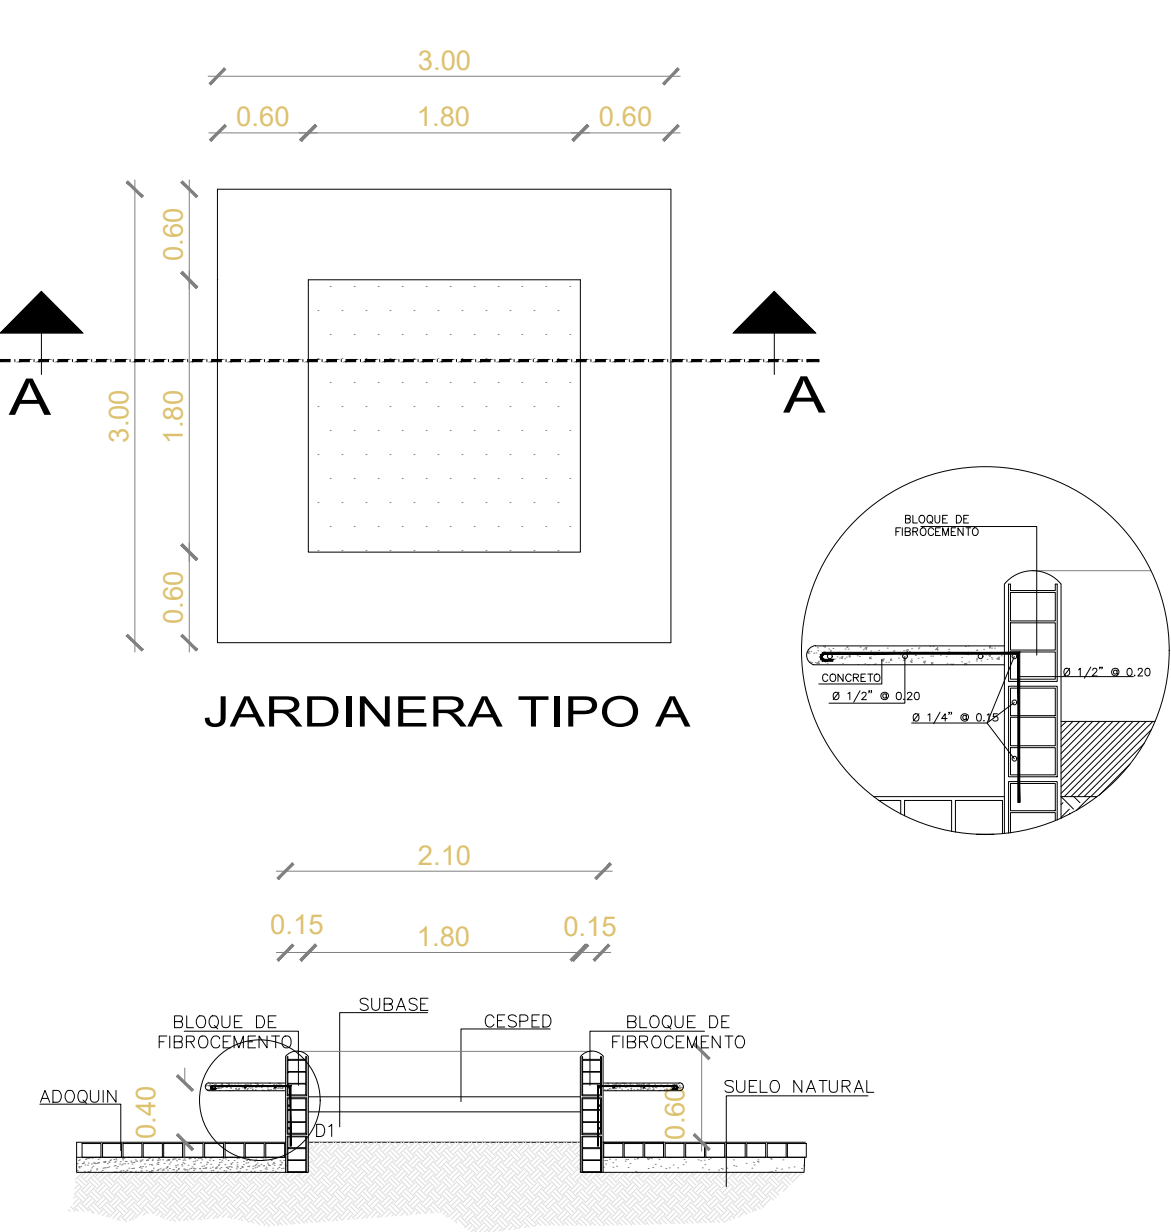


D-MB-05 JARDINERAS
ESCALA: 1:50m

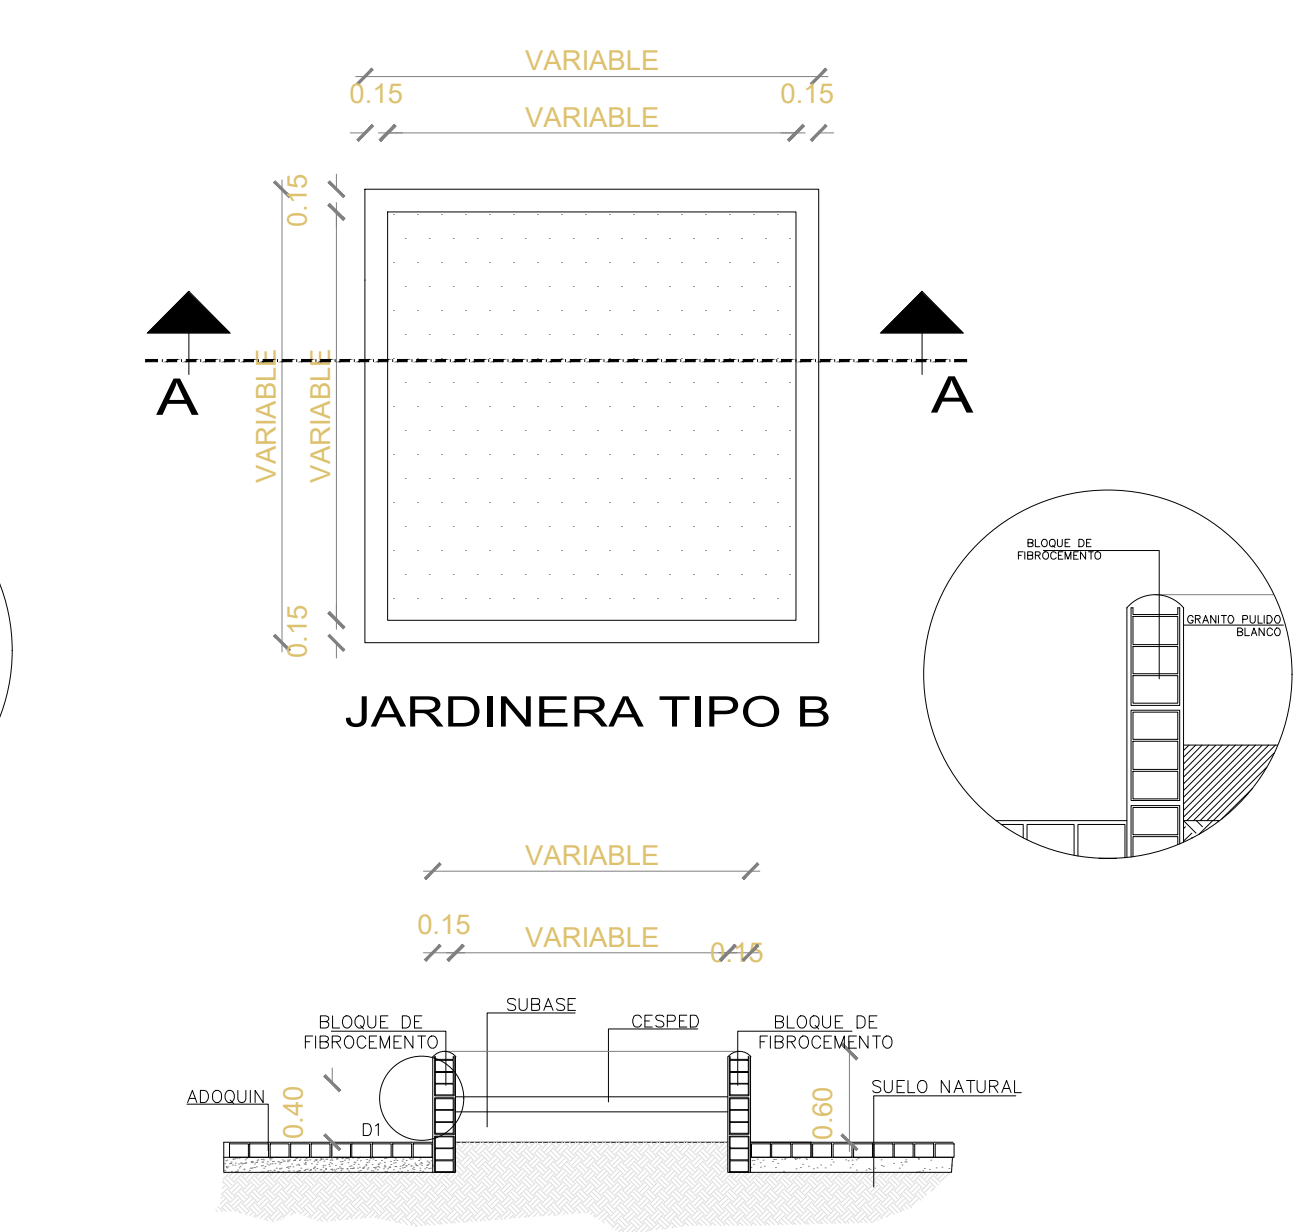


D-HS-01 REJA METÁLICA
ESCALA: 1:10m

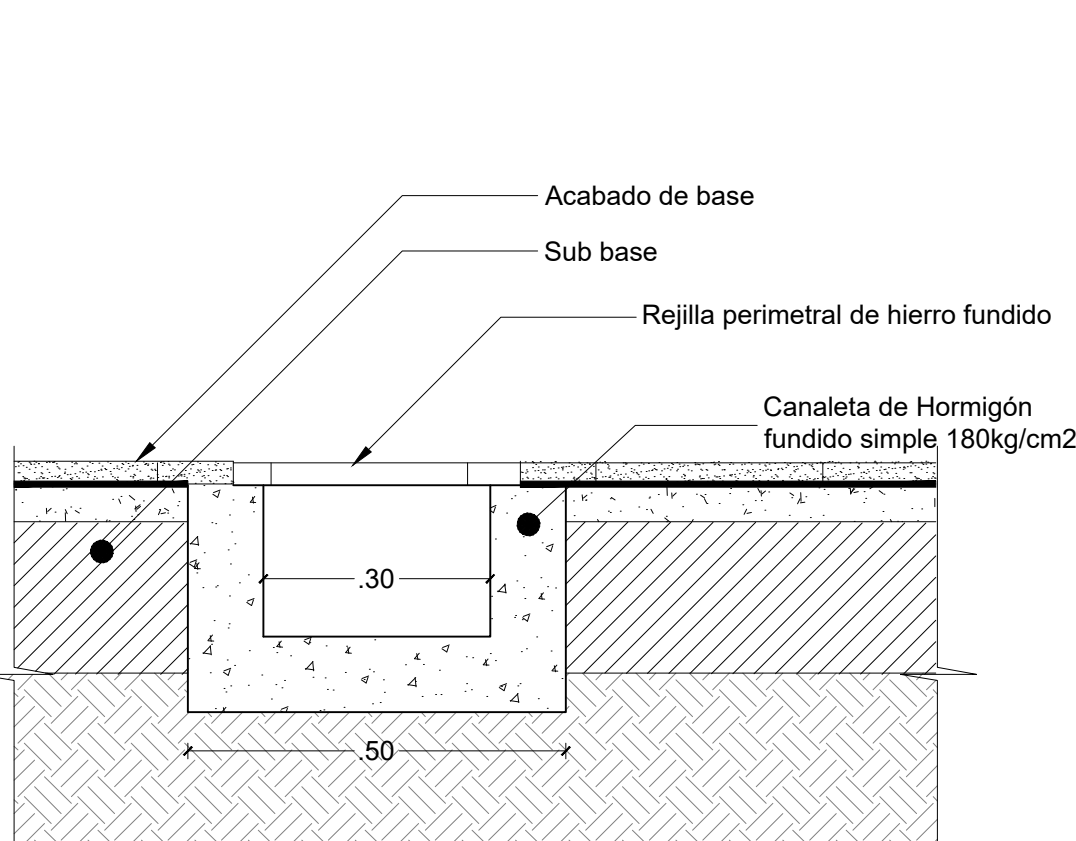


REJA PERSPECTIVA
SIN ESCALA

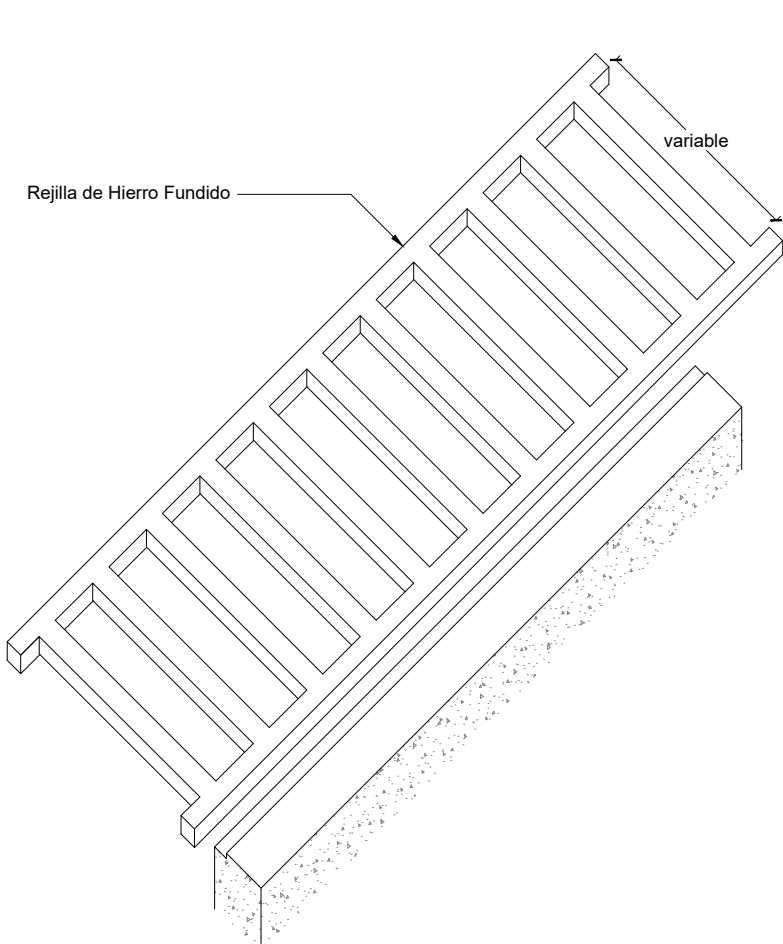

D-HS-02 CANAL DE RECOLECCIÓN PERIMETRAL
ESCALA: 1:10m

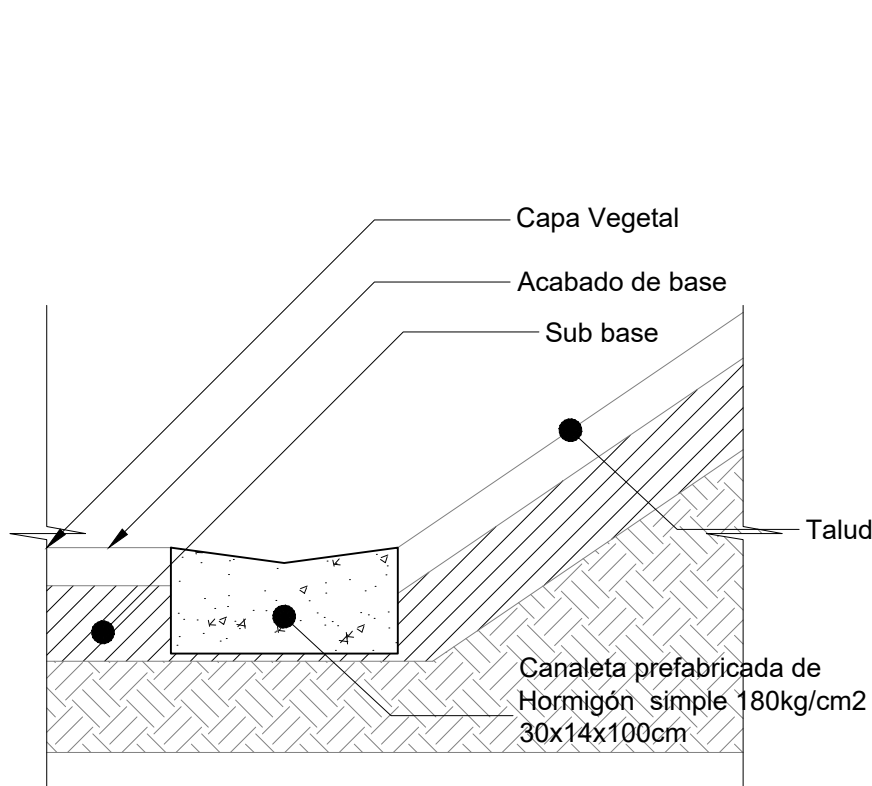

CANAL PERSPECTIVA
SIN ESCALA

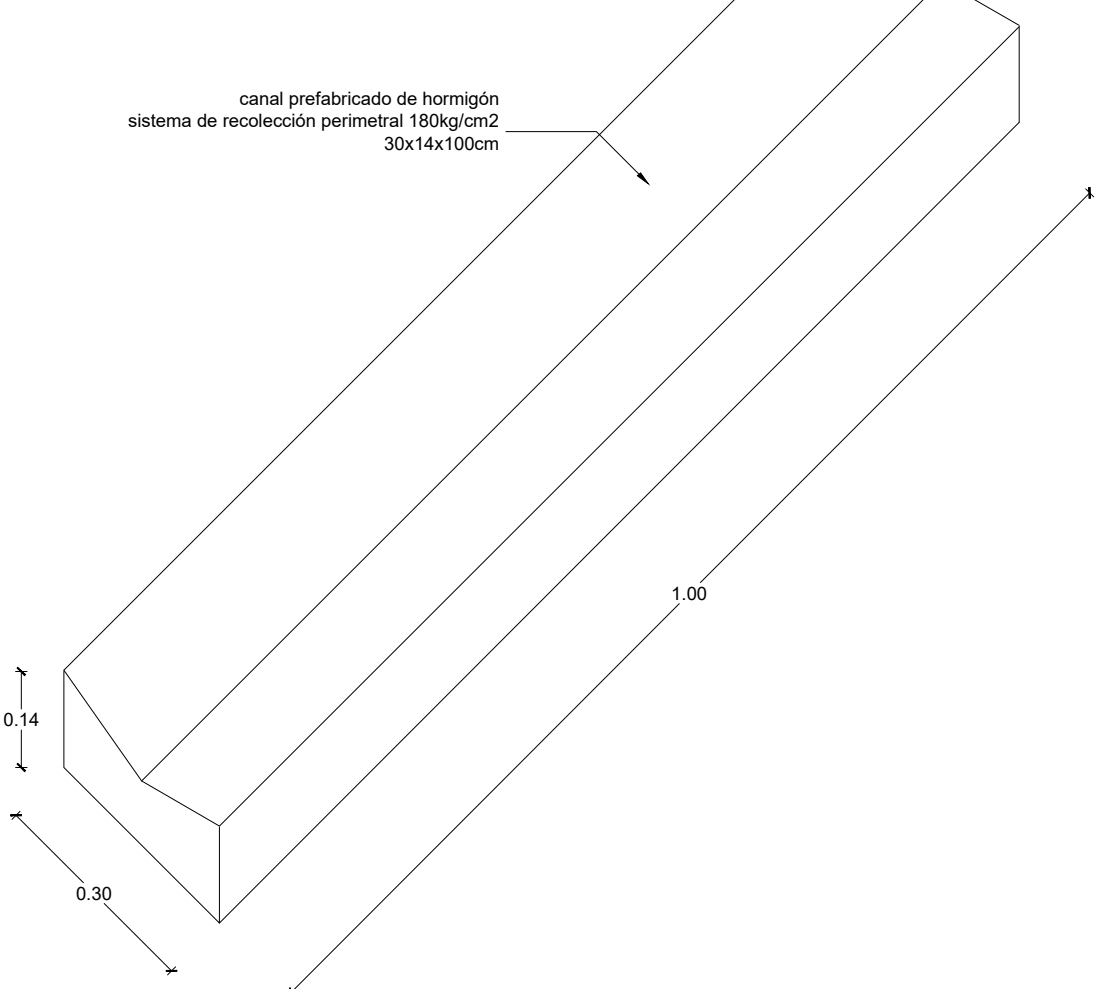

RESPONSABLES:

ARQ. NELSON CAMPOS VINUEZA
DIRECTOR DE PROYECTO
TÉCNICAS CBB S.A.

ING. HERNÁN ERAZO
ADMINISTRADOR DE CONTRATO
#BIRF-8542-SBCC-CF-2018-030

ARQ. JAVIER ROMERO
ARQUITECTO DISEÑADOR
TÉCNICAS CBB S.A.

ARQ. MAURICIO NIETO
ESPECIALISTA ARQUITECTÓNICO
MINEDUC

ESQUEMA DEL PROYECTO:



PROYECTO:

BIRF-8542-SBCC-CF-2018-030

CONSULTORÍA "INTERVENCIÓN EN LA INFRAESTRUCTURA EXISTENTE Y PROPUESTA PARA LA REPOTENCIACIÓN DE LA UNIDAD EDUCATIVA NICOLÁS INFANTE DÍAZ, UBICADA EN EL CANTÓN QUEVEDO PROVINCIA DE LOS RÍOS Y UNIDAD EDUCATIVA QUEVEDO UBICADA EN EL CANTÓN QUEVEDO PROVINCIA DE LOS RÍOS."

UNIDAD EDUCATIVA:

UNIDAD EDUCATIVA QUEVEDO

CANTÓN:

QUEVEDO

PROVINCIA:

LOS RÍOS

CONTIENE:

FASE IV PROYECTO ARQUITECTÓNICO
DETALLES EXTERIORES
MOBILIARIO URBANO

ESCALA:

INDICADAS

FECHA:

2019

LÁMINA N.º

AR-27

SELLOS MUNICIPALES: