


CORTE X-X'
SIN ESCALA

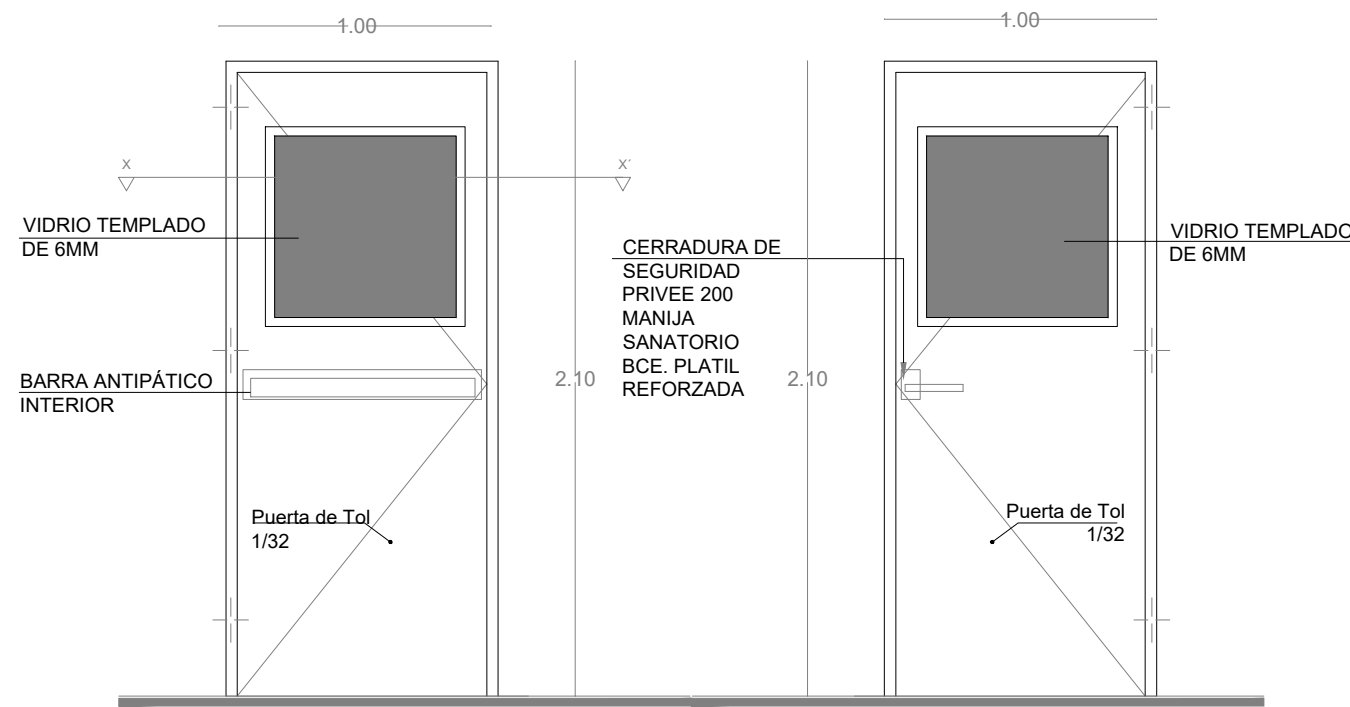


INTERIOR


EXTERIOR

PUERTA TOL - ANTIPANICO -AP1

ESCALA 1:25

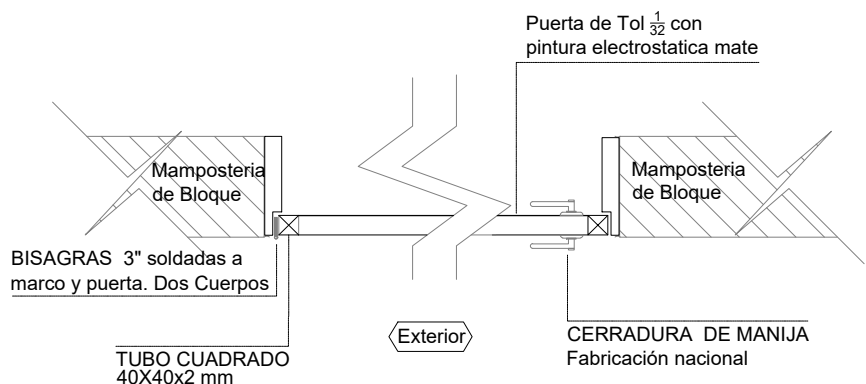


CORTE X-X'
SIN ESCALA

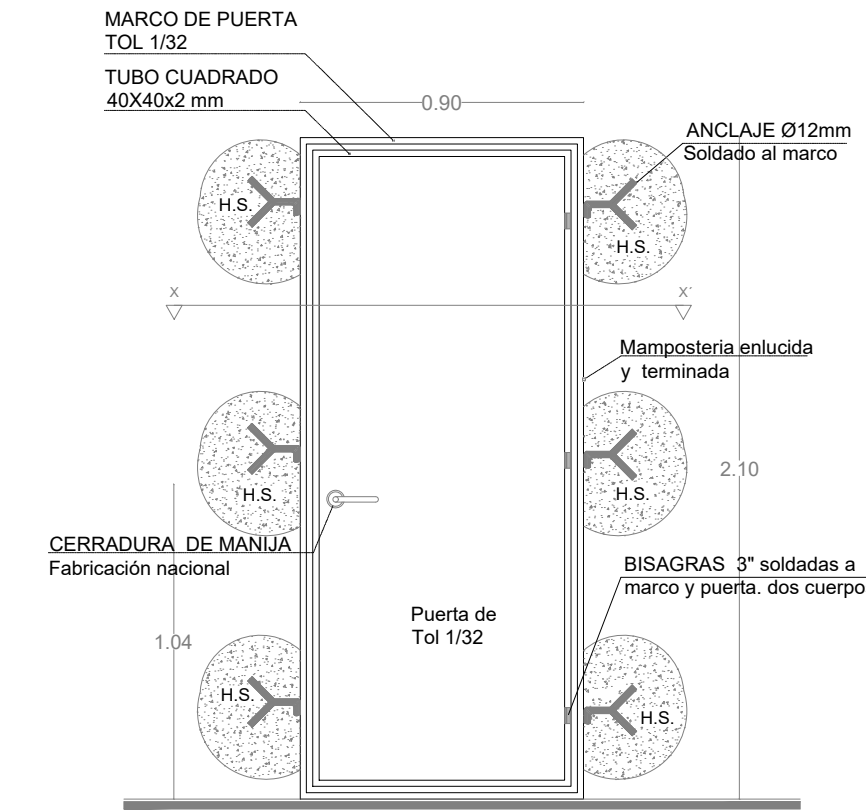


PUERTA DE TOL REPUJADO - PT1

ESCALA 1:25

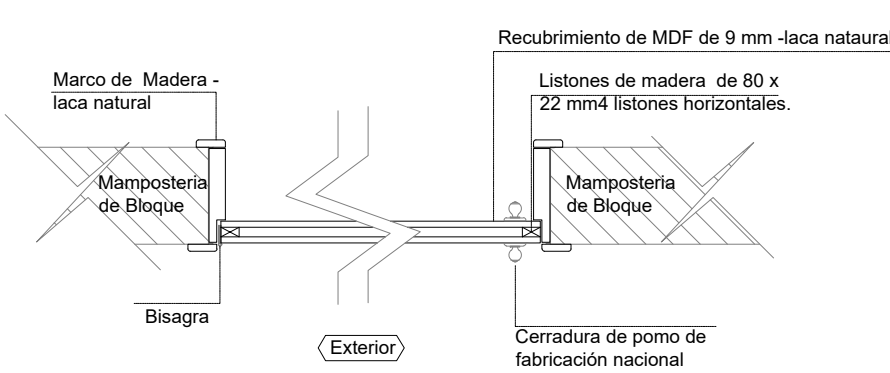


CORTE X-X'
SIN ESCALA

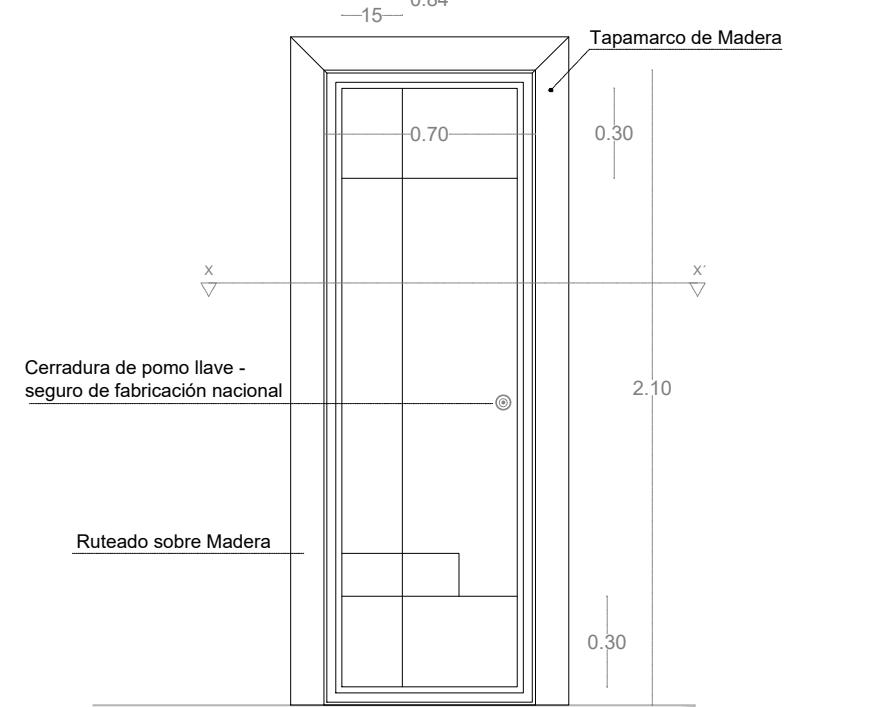


PUERTA DE MADERA RUTEADO-PM2

ESCALA 1:25

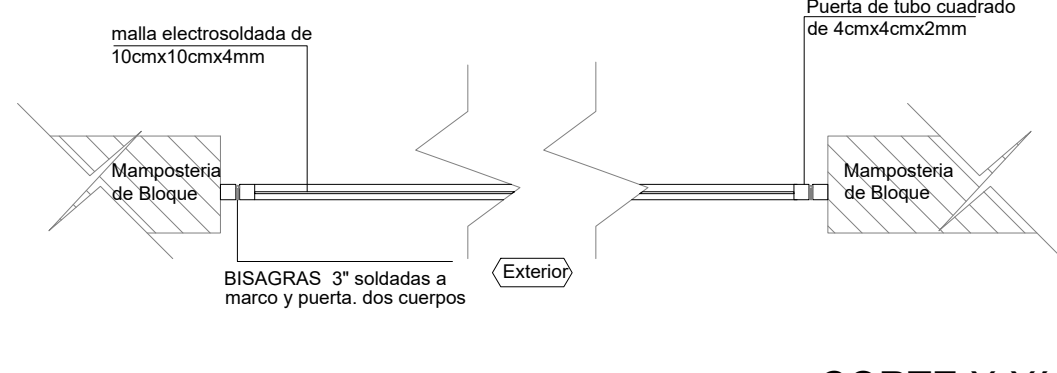


CORTE X-X'
SIN ESCALA

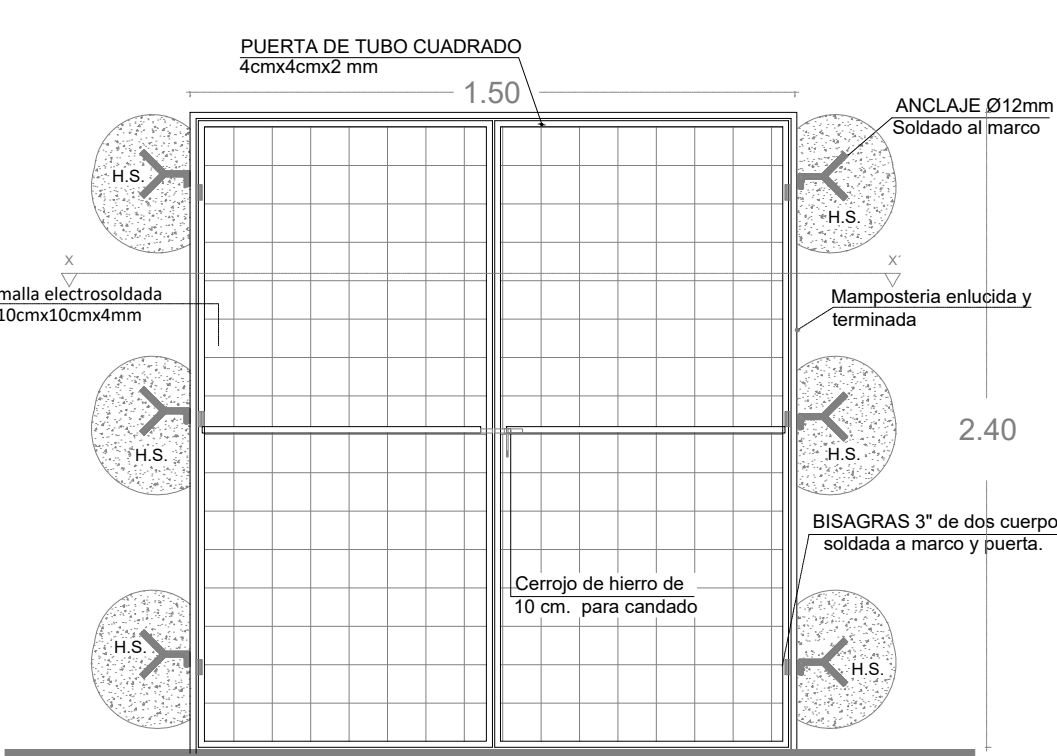


PUERTA DE HIERRO - PH1

ESCALA 1:25

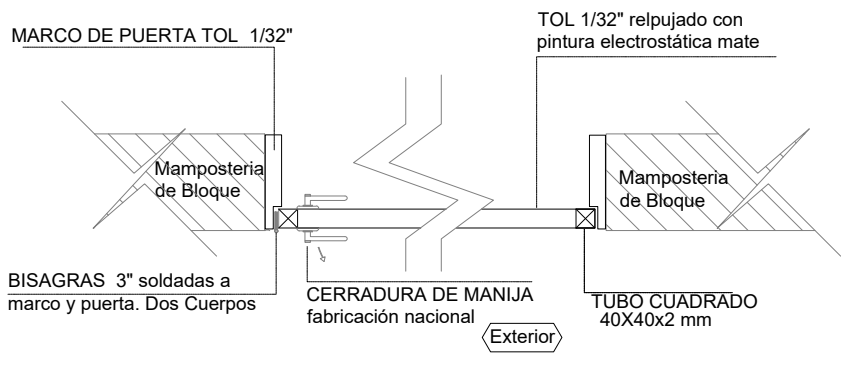


CORTE X-X'
SIN ESCALA

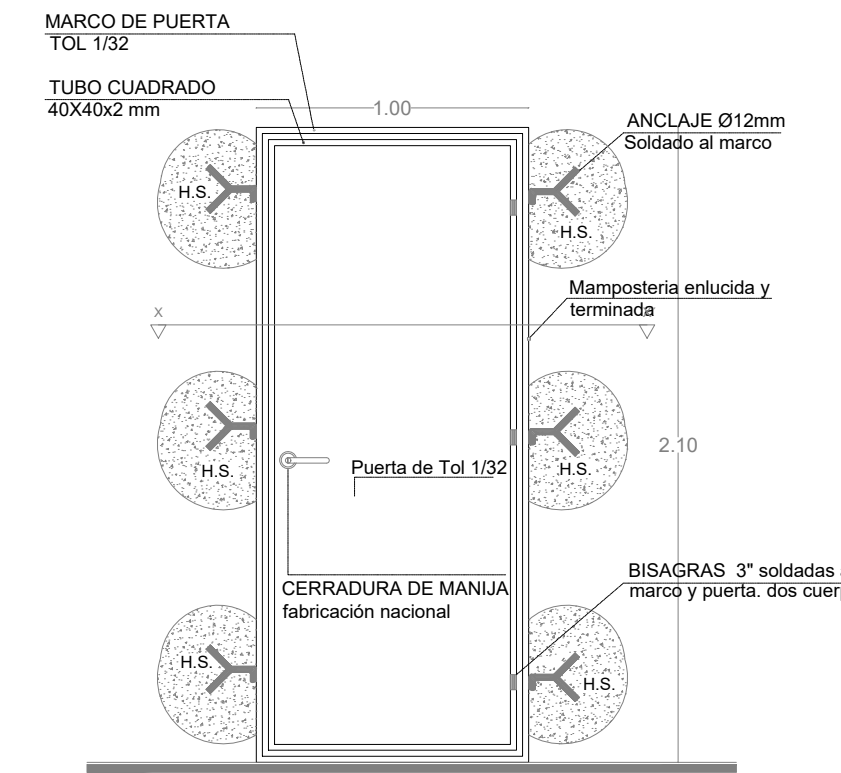


PUERTA DE TOL REPUJADO - PT2

ESCALA 1:25

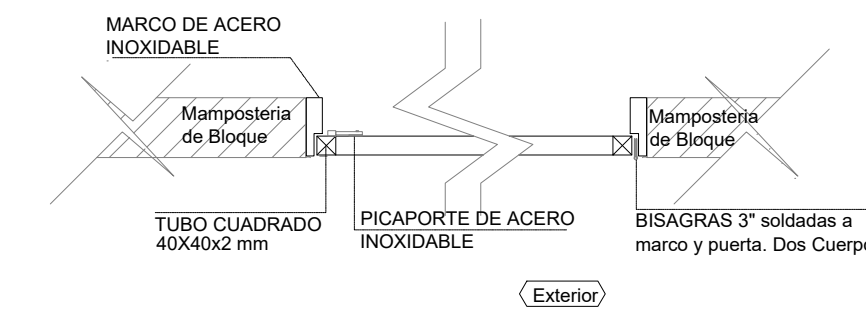


CORTE X-X'
SIN ESCALA

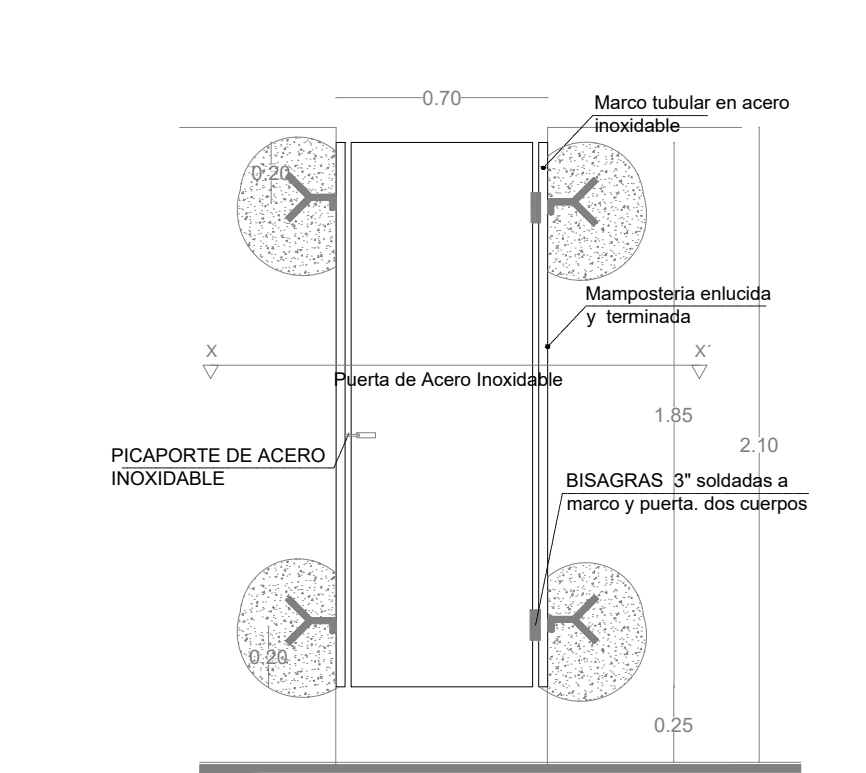


PUERTA DE ACERO
INOXIDABLE - PT3

ESCALA 1:25

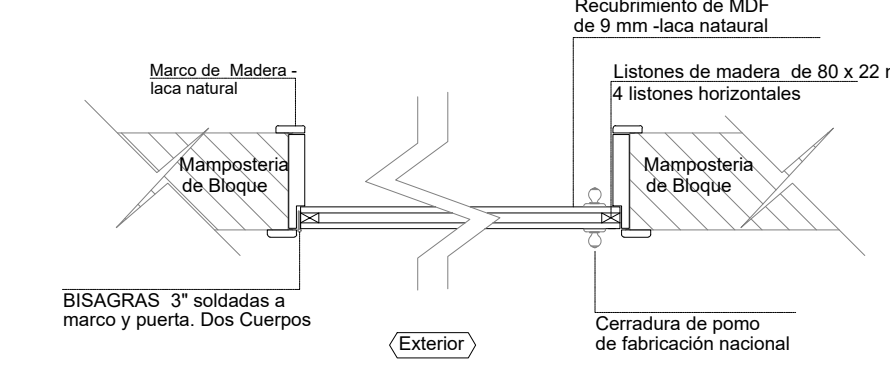


CORTE X-X'
SIN ESCALA

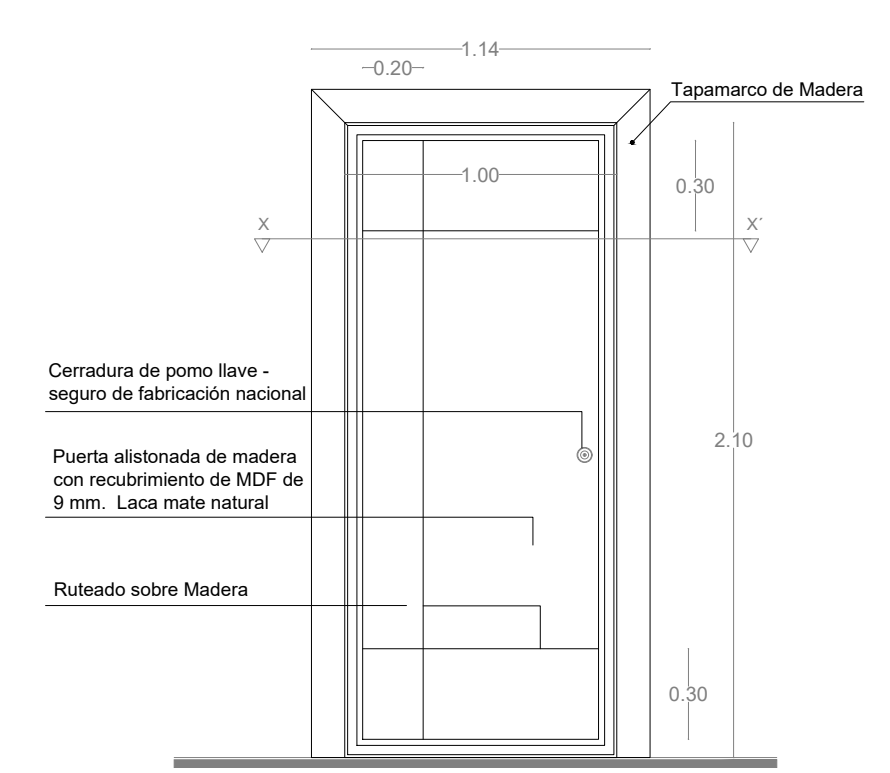


PUERTA DE MADERA RUTEADO-PM1

ESCALA 1:25

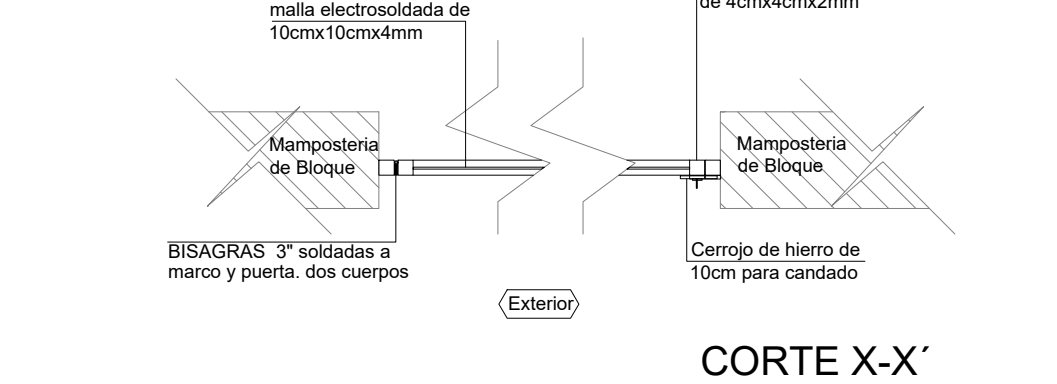

CORTE X-X'
SIN ESCALA

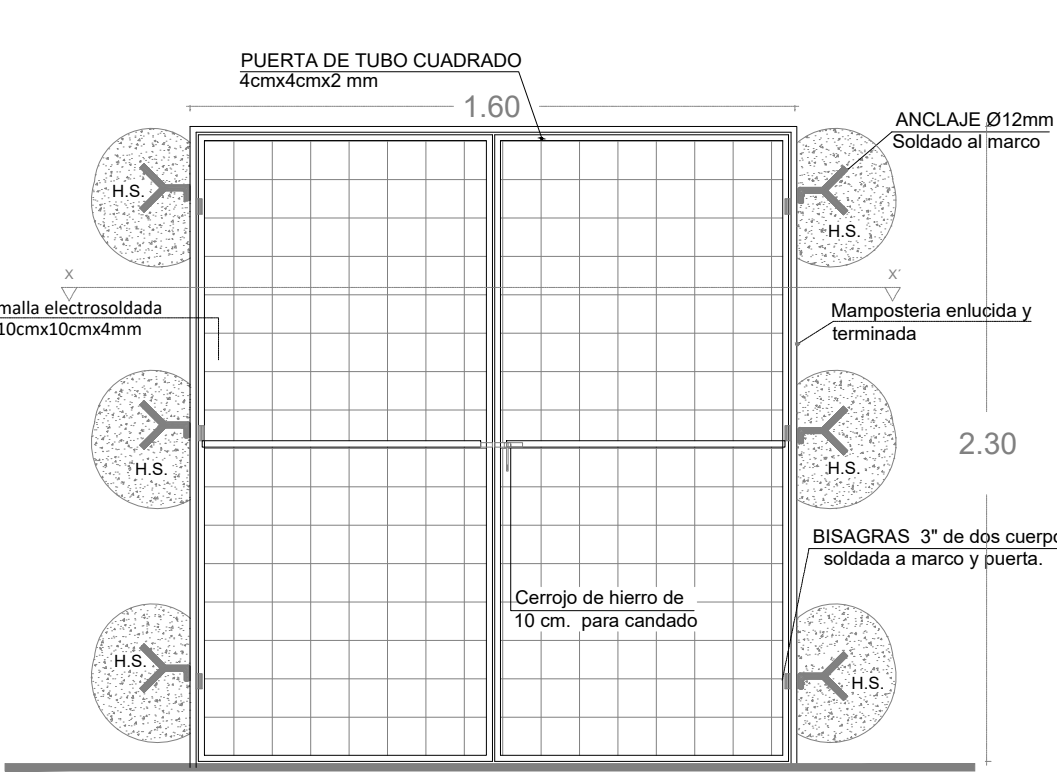

PUERTA DE HIERRO - PH2

ESCALA 1:25

MINISTERIO DE EDUCACIÓN



EL
GOBIERNO
DE TODOS

RESPONSABLES:

ARQ. NELSON CAMPOS VINUEZA
DIRECTOR DE PROYECTO
TÉCNICAS CBB S.A.

ING. HERNÁN ERAZO
ADMINISTRADOR DE CONTRATO
#BIRF-8542-SBCC-CF-2018-030

ARQ. JAVIER ROMERO
ARQUITECTO DISEÑADOR
TÉCNICAS CBB S.A.

ARQ. MAURICIO NIETO
ESPECIALISTA ARQUITECTÓNICO
MINEDUC

ESQUEMA DEL PROYECTO:



PROYECTO:

BIRF-8542-SBCC-CF-2018-030

CONSULTORÍA "INTERVENCIÓN EN LA INFRAESTRUCTURA EXISTENTE Y PROPUESTA PARA LA REPOTENCIACIÓN DE LA UNIDAD EDUCATIVA NICOLÁS INFANTE DÍAZ, UBICADA EN EL CANTÓN QUEVEDO PROVINCIA DE LOS RÍOS Y UNIDAD EDUCATIVA QUEVEDO UBICADA EN EL CANTÓN QUEVEDO PROVINCIA DE LOS RÍOS."

UNIDAD EDUCATIVA:

UNIDAD EDUCATIVA QUEVEDO

CANTÓN:

QUEVEDO

PROVINCIA:

LOS RÍOS

CONTIENE:

FASE IV PROYECTO ARQUITECTÓNICO
DETALLES
PUERTAS

ESCALA:

INDICADAS

FECHA:

2019

LÁMINA N.º

AR-79

SELLOS MUNICIPALES: