
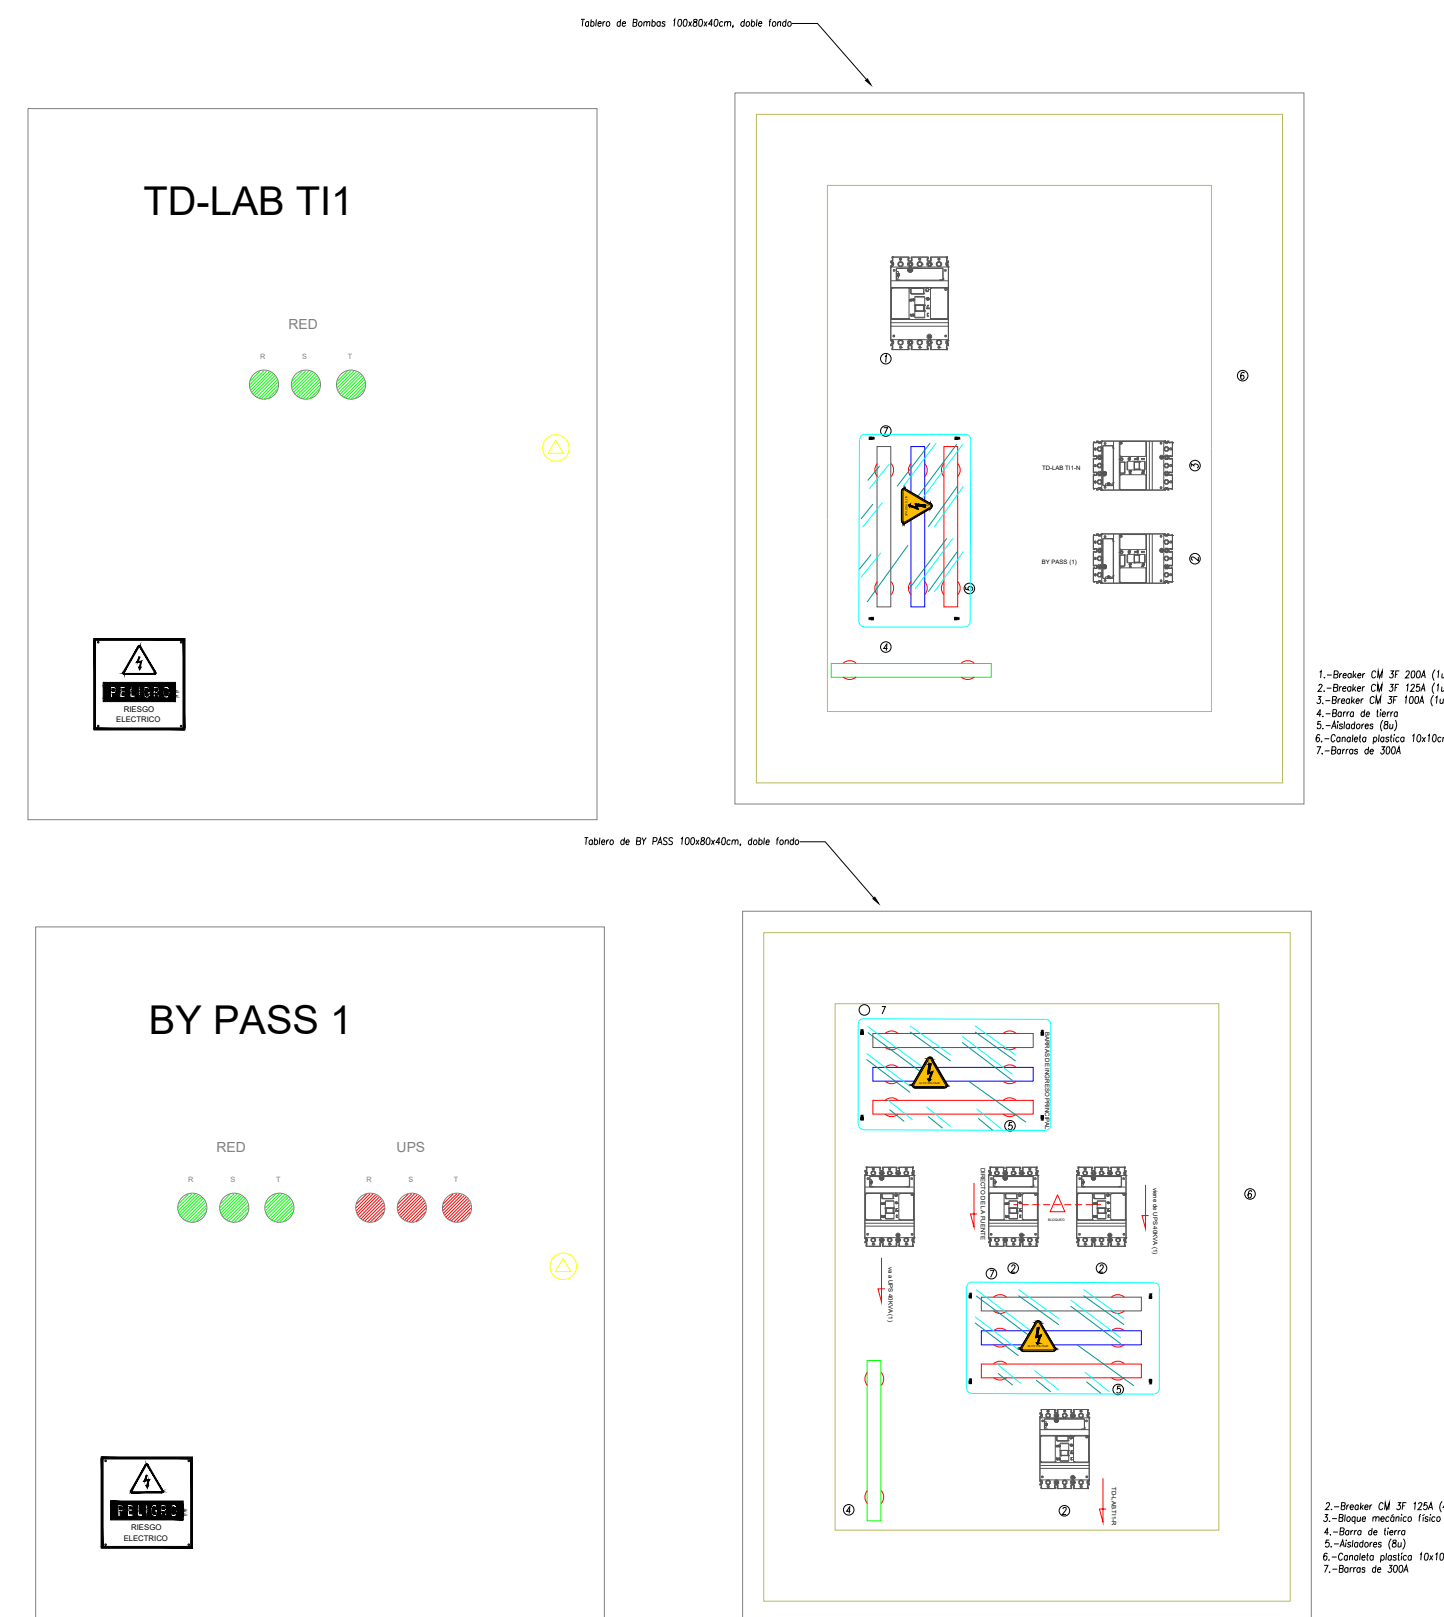


## SISTEMA DE ILUMINACIÓN

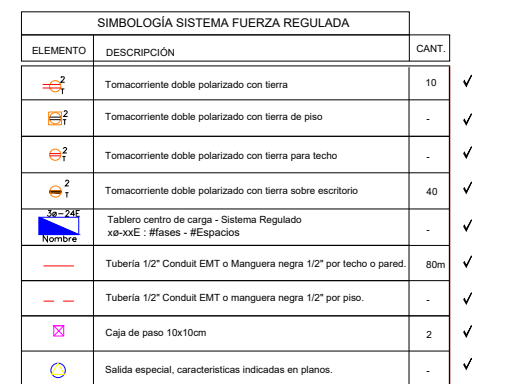

SELLOS MUNICIPALES:	
---------------------	--