


BLOQUE 2 DE 12 - PLANTA BAJA SISTEMA DE FUERZA

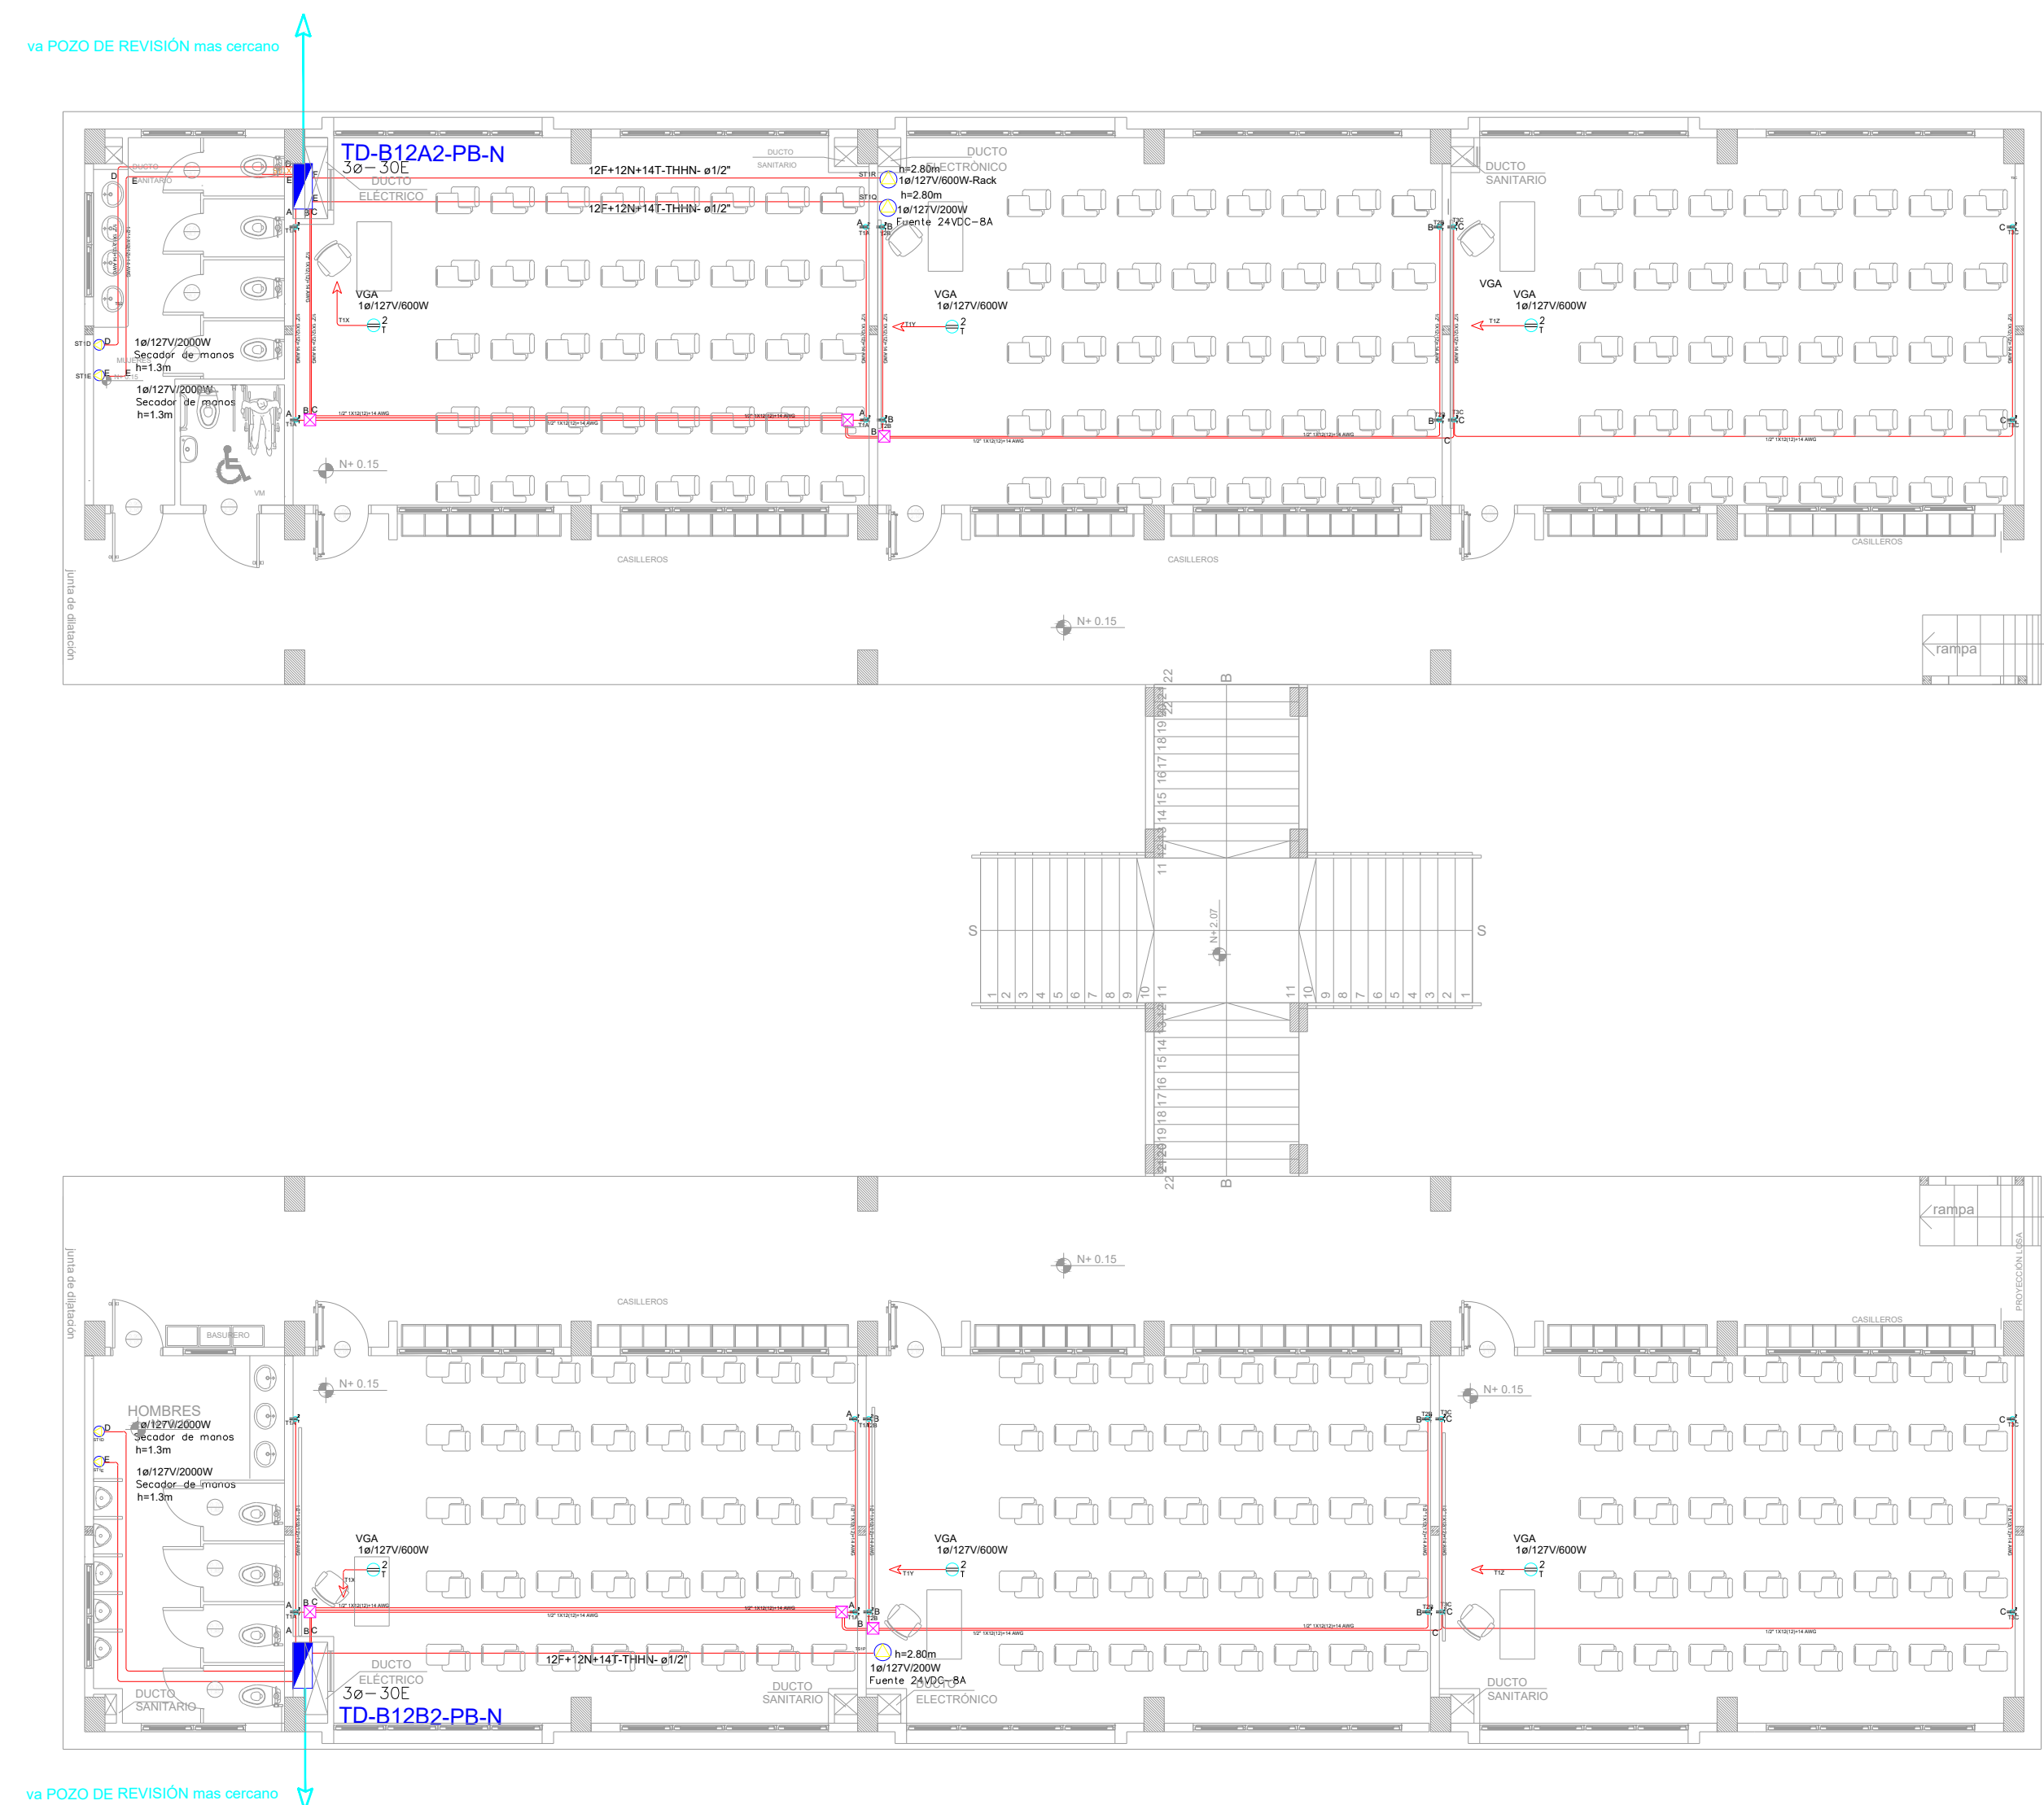


SIMBOLOGÍA SISTEMA FUERZA NORMAL		
ELEMENTO	DESCRIPCIÓN	CAP
	Tomacuerpo doble polarizado con flema	20
	Tomacuerpo doble polarizado con flema de piso	-
	Tomacuerpo doble polarizado con flema para techo	6
	Tomacuerpo doble polarizado con flema sobre mesón	-
	Tablero centro de carga - Sistema normal sin xE - Effuses - Resiquipos	-
	Tablero 1/2" Conduit EMT 1/2" por techo o pared.	4
	Tablero 1/2" Conduit EMT 1/2" por piso.	-
	Caja de paso 150x100	6
	Refaja especial, características indicadas en planos.	-



RESPONSABLES:

ING. CARLOS SANCHEZ ARBOLEDA
ESPECIALISTA ELÉCTRICO
EMPRESA CONSULTORA S.A.

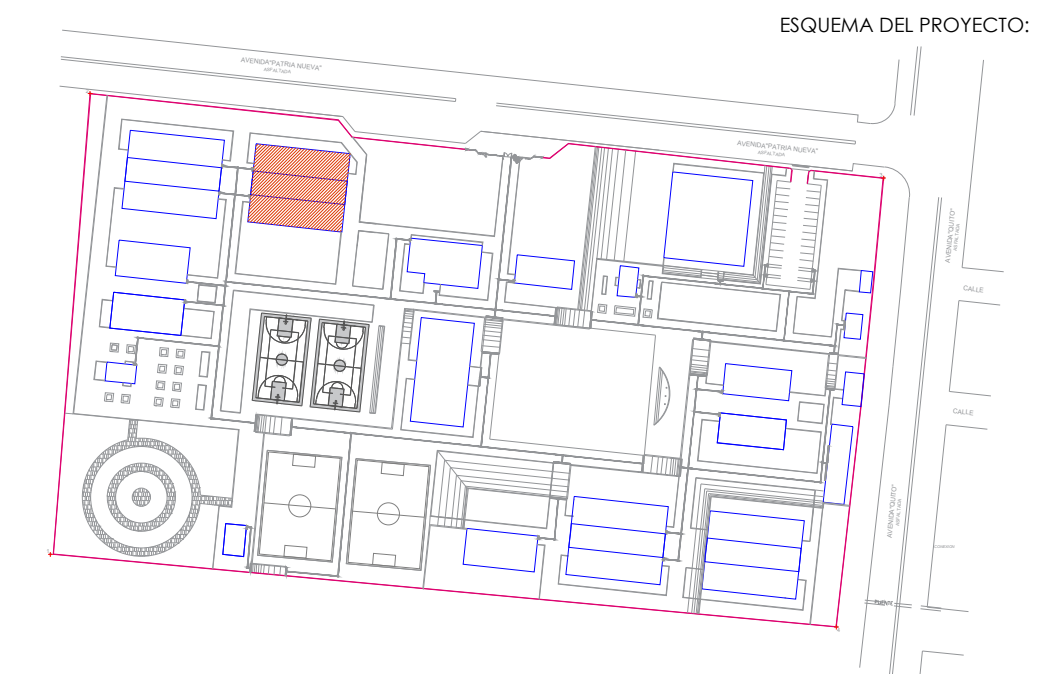

"INTERVENCIÓN EN LA INFRAESTRUCTURA EXISTENTE Y PROPUESTA PARA LA
REPOTENCIACIÓN DE LA UNIDAD EDUCATIVA NICOLAS INFANTE DIAZ,
UBICADA EN EL CANTÓN QUEVEDO PROVINCIA DE LOS RÍOS Y UNIDAD
EDUCATIVA QUEVEDO UBICADA EN EL CANTÓN QUEVEDO PROVINCIA DE
LOS RÍOS."

UNIDAD EDUCATIVA:

CANTÓN:

CONTIENE:

ESCALA:

SELOS MUNICIPALES: