



RED DE BAJO VOLTAJE  
UNIDAD EDUCATIVA QUEVEDO

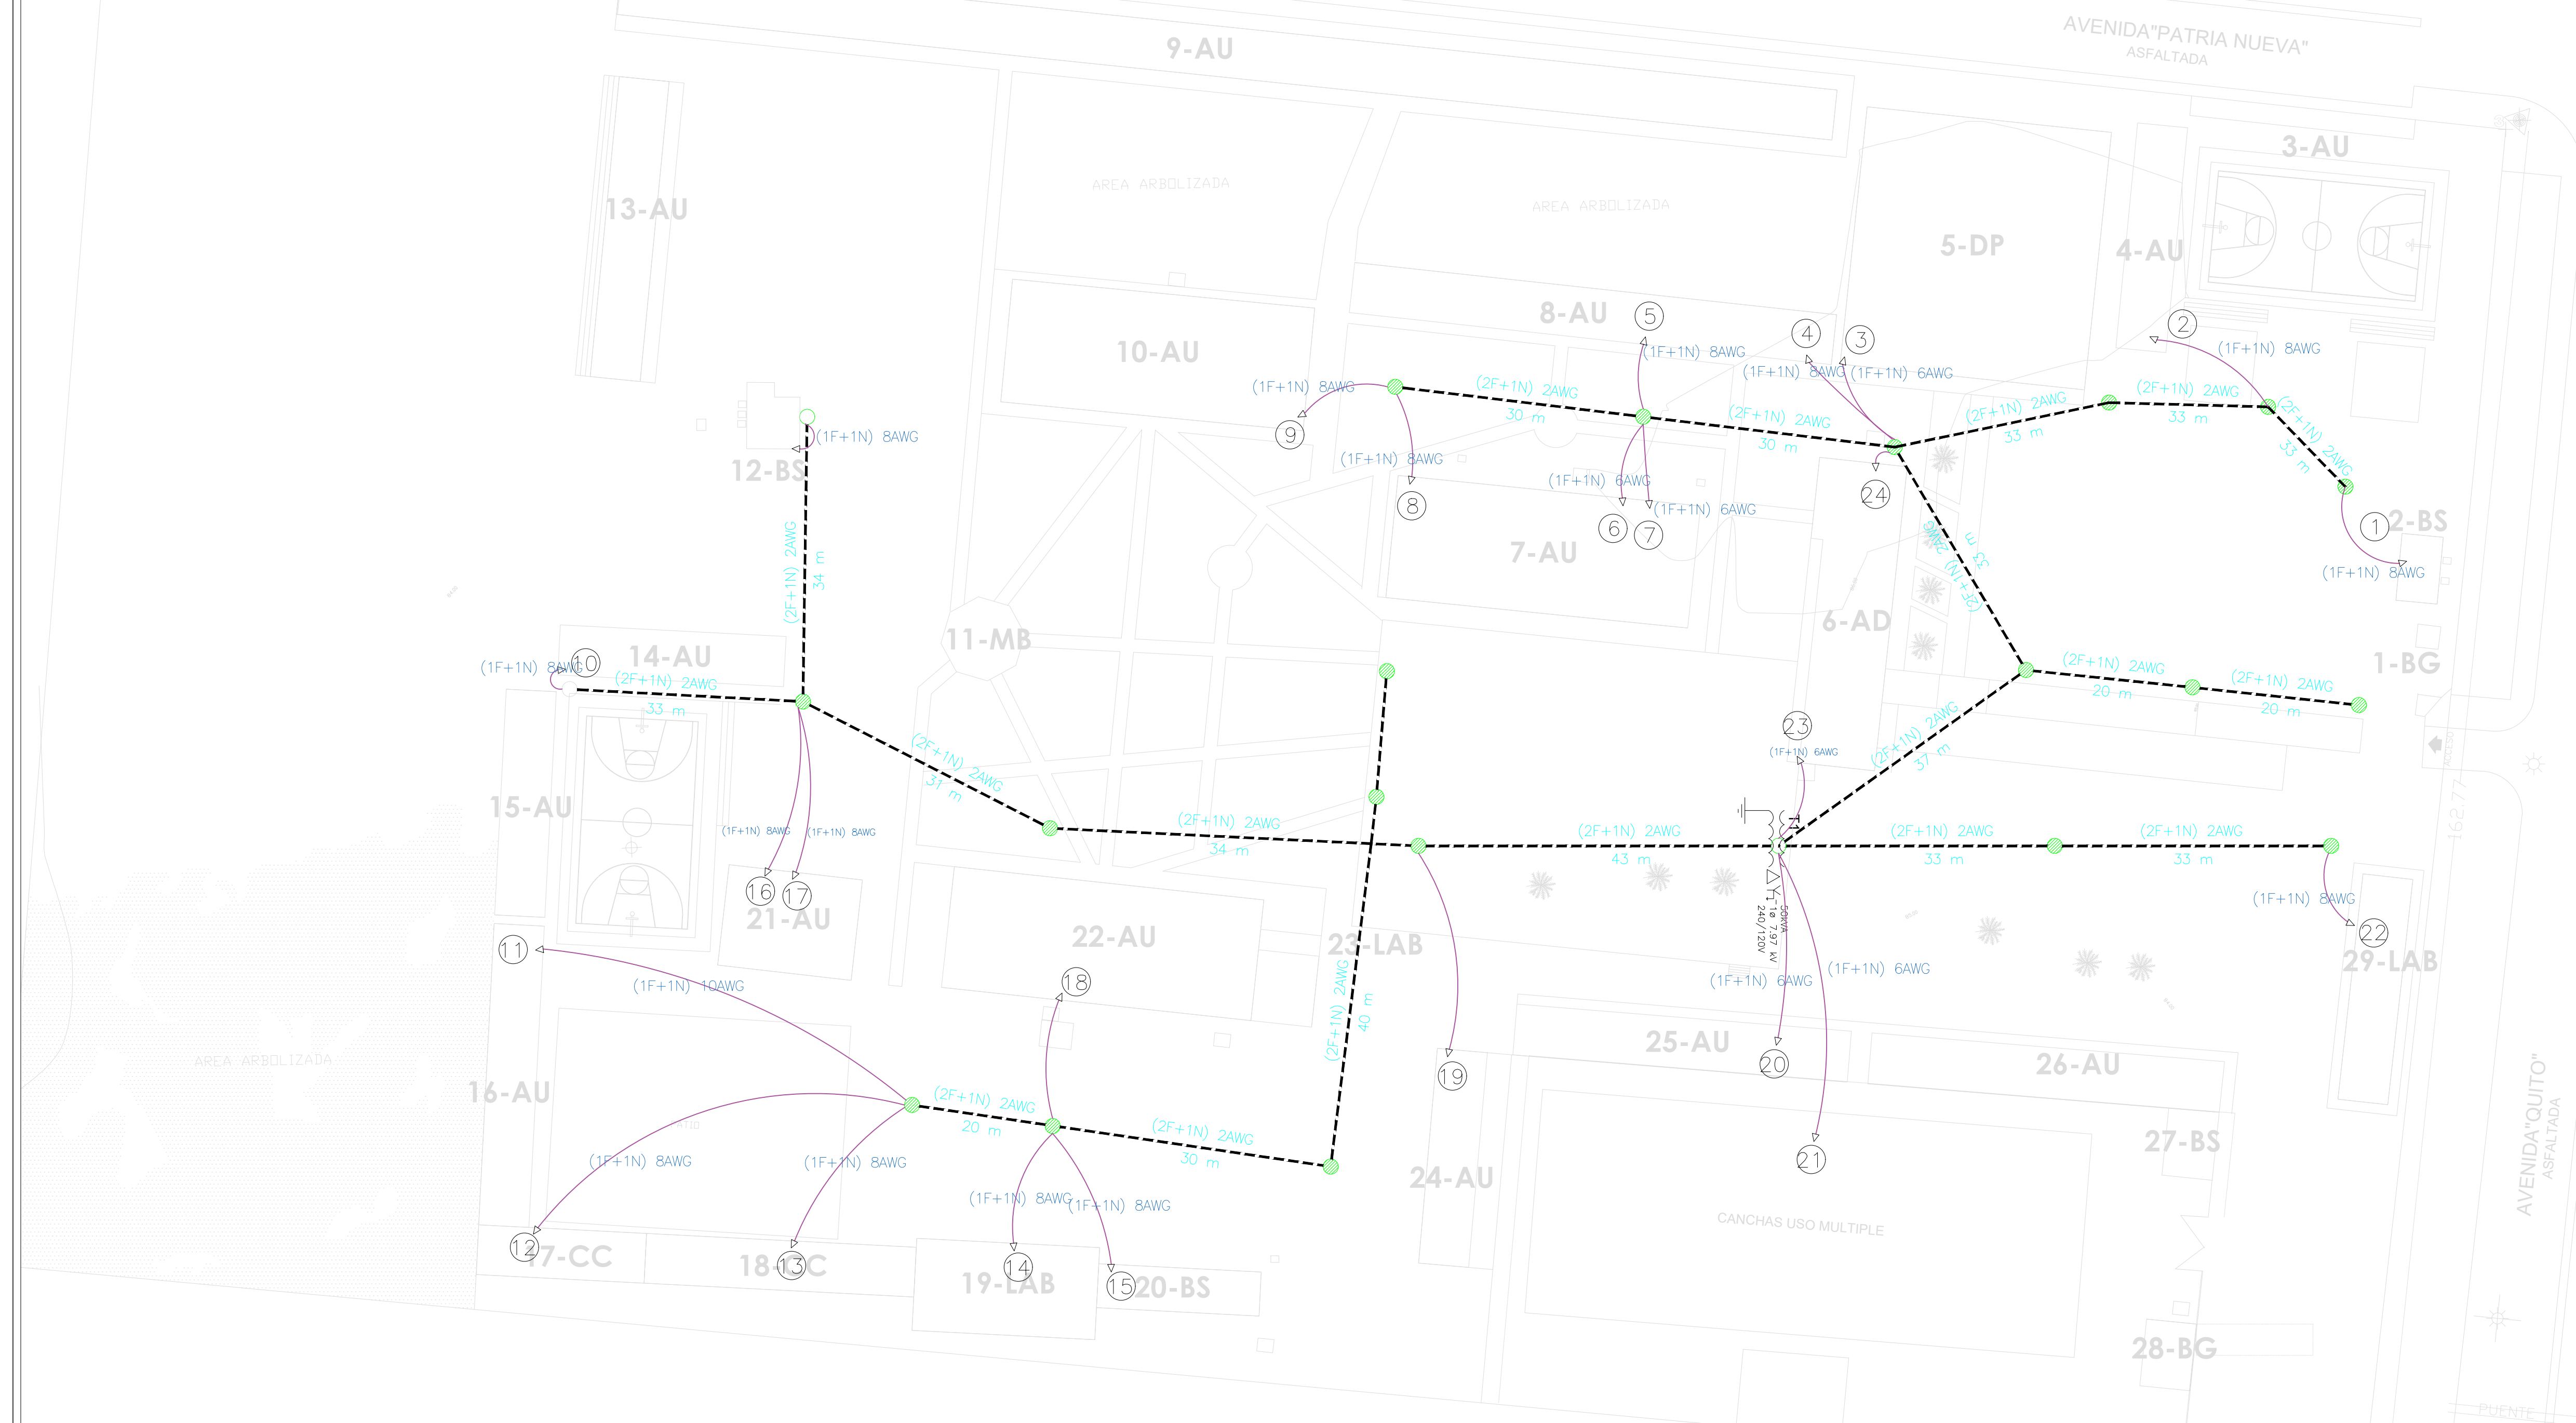

ITEM	CALIBRE	TIPO	ALIMENTA A	PRUEBA
1	1F+1N, 8AWG	Preensamblado	BL2-BS/BL1-BG	NO
2	1F+1N, 8AWG	Preensamblado	BL3-AU/BL4-AU	NO
3	1F+1N, 6AWG	Preensamblado	BL5-DP	NO
4	1F+1N, 8AWG	Preensamblado	BL8-AU	NO
5	1F+1N, 8AWG	Preensamblado	BL8-AU	NO
6	1F+1N, 6AWG	Preensamblado	BL7-AU	NO
7	1F+1N, 6AWG	Preensamblado	BL7-AU	NO
8	1F+1N, 8AWG	Preensamblado	BL7-AU	NO
9	1F+1N, 8AWG	Preensamblado	BL10-AU	NO
10	1F+1N, 8AWG	Preensamblado	BL14-AU	NO
11	1F+1N, 8AWG	Preensamblado	BL16-AU	NO
12	1F+1N, 8AWG	Preensamblado	BL17-AU	NO

ITEM	CALIBRE	TIPO	ALIMENTA A	PRUEBA
13	1F+1N, 8AWG	Preensamblado	BL18-AU	NO
14	1F+1N, 8AWG	Preensamblado	BL19-AU	NO
15	1F+1N, 8AWG	Preensamblado	BL20-AU	NO
16	1F+1N, 8AWG	Preensamblado	BL21-AU	NO
17	1F+1N, 8AWG	Preensamblado	BL21-AU	NO
18	1F+1N, 8AWG	Preensamblado	BL22-AU	NO
19	1F+1N, 8AWG	Preensamblado	BL24-AU	NO
20	1F+1N, 8AWG	Preensamblado	BL25-AU	NO
21	1F+1N, 8AWG	Preensamblado	BL25-AU	NO
22	1F+1N, 8AWG	Preensamblado	BL29-AU	NO
23	1F+1N, 6AWG	Preensamblado	BL6-AD	NO
24	1F+1N, 8AWG	Preensamblado	BL6-AD	NO

SIMBOLOGIA

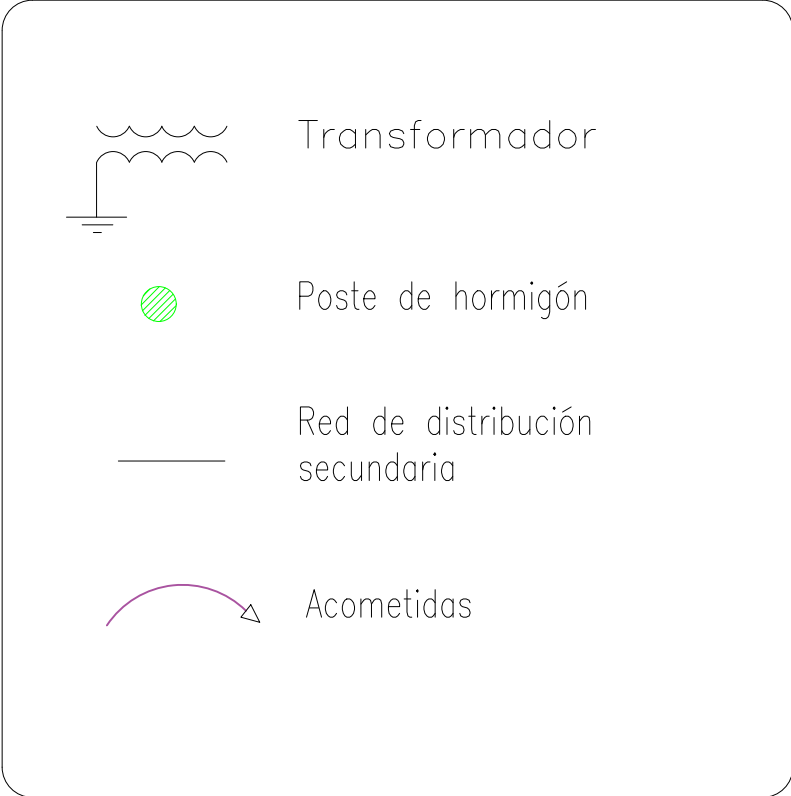

MINISTERIO DE EDUCACIÓN



EL GOBIERNO DE TODOS

RESPONSABLES:


ARQ. NELSON CAMPOS V  
DIRECTOR DE PROYECTO  
EMPRESA CONSULTORA S.A.

ING. HERNAN ERAZO  
ADMINISTRADOR DE CONTRATO  
#BIRF-8542-SBCC-CF-2019-001

ARQ. MARCELO BARROS  
ARQUITECTO DISEÑADOR  
EMPRESA CONSULTORA S.A.

ARQ. MAURICIO NIETO  
ESPECIALISTA ARQUITECTÓNICO  
MINEDUC

ESQUEMA DEL PROYECTO:

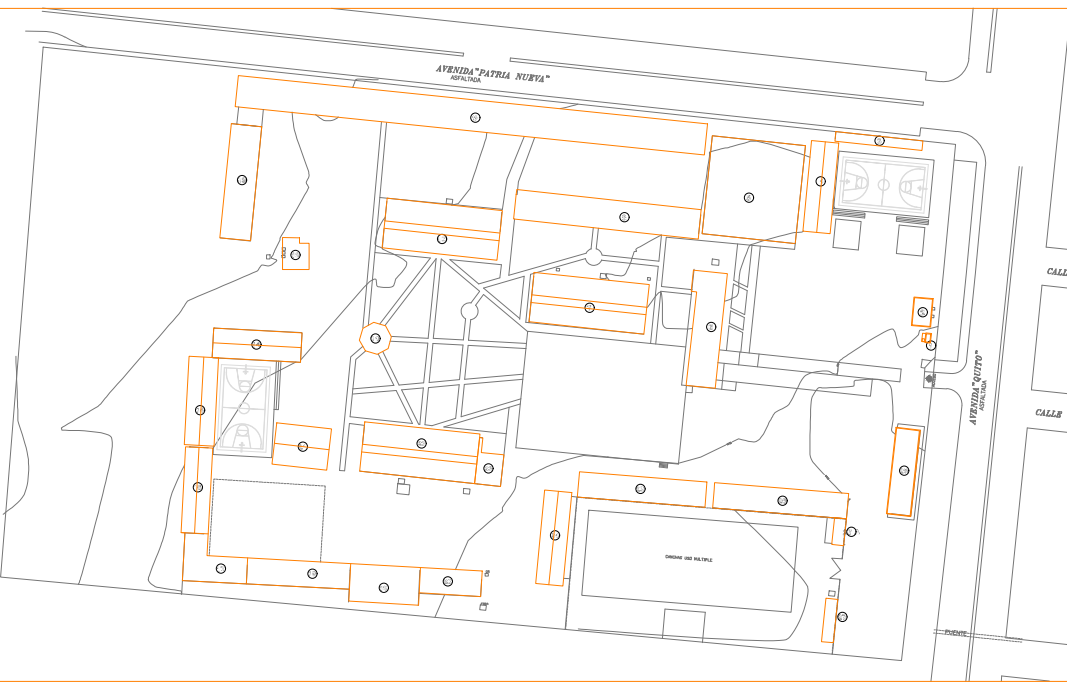

PROYECTO:

BIRF-8542-SBCC-CF-2018-030

"INTERVENCIÓN EN LA INFRAESTRUCTURA EXISTENTE Y PROPUESTA PARA LA REPOTENCIACIÓN DE LA UNIDAD EDUCATIVA QUEVEDO, UBICADA EN EL CANTÓN QUEVEDO PROVINCIA DE LOS RÍOS Y UNIDAD EDUCATIVA QUEVEDO UBICADA EN EL CANTÓN QUEVEDO PROVINCIA DE LOS RÍOS."

UNIDAD EDUCATIVA:

UNIDAD EDUCATIVA QUEVEDO

CANTÓN:

QUEVEDO

PROVINCIA:

LOS RÍOS

CONTIENE:

RED ELECTRICA DE BAJO VOLTAJE

ESCALA:

INDICADAS

FECHA:

2019

LÁMINA N.º

EL - 02

SELLOS MUNICIPALES: