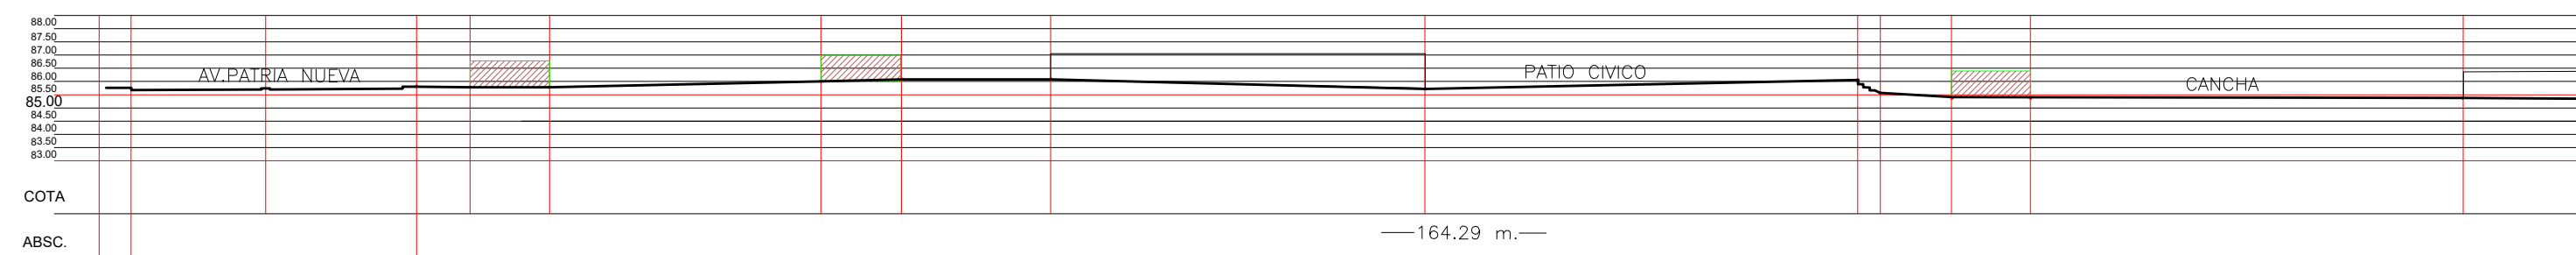


[illegible]

ARQ. MAURICIO NIETO
ESPECIALISTA ARQUITECTÓNICO
MINEDUC

BIRF-8542-SBCC-CF-2018-030

UNIDAD EDUCATIVA QUEVEDO

LOS RÍOS

LEVANTAMIENTO TOPOGRAFICO CORTES GENERALES

T - 01

1000