


COTA 83.50 ZONA DE INUNDACION  
ESTATICA  
pendiente -1.2%

COTA 84.00 area  
susceptible a inundación pluvial  
pendiente -0.2%

TERRENO DE COTA + ALTA 86.00m.  
UNIDAD EDUCATIVA COTA + BAJA 83.50m.

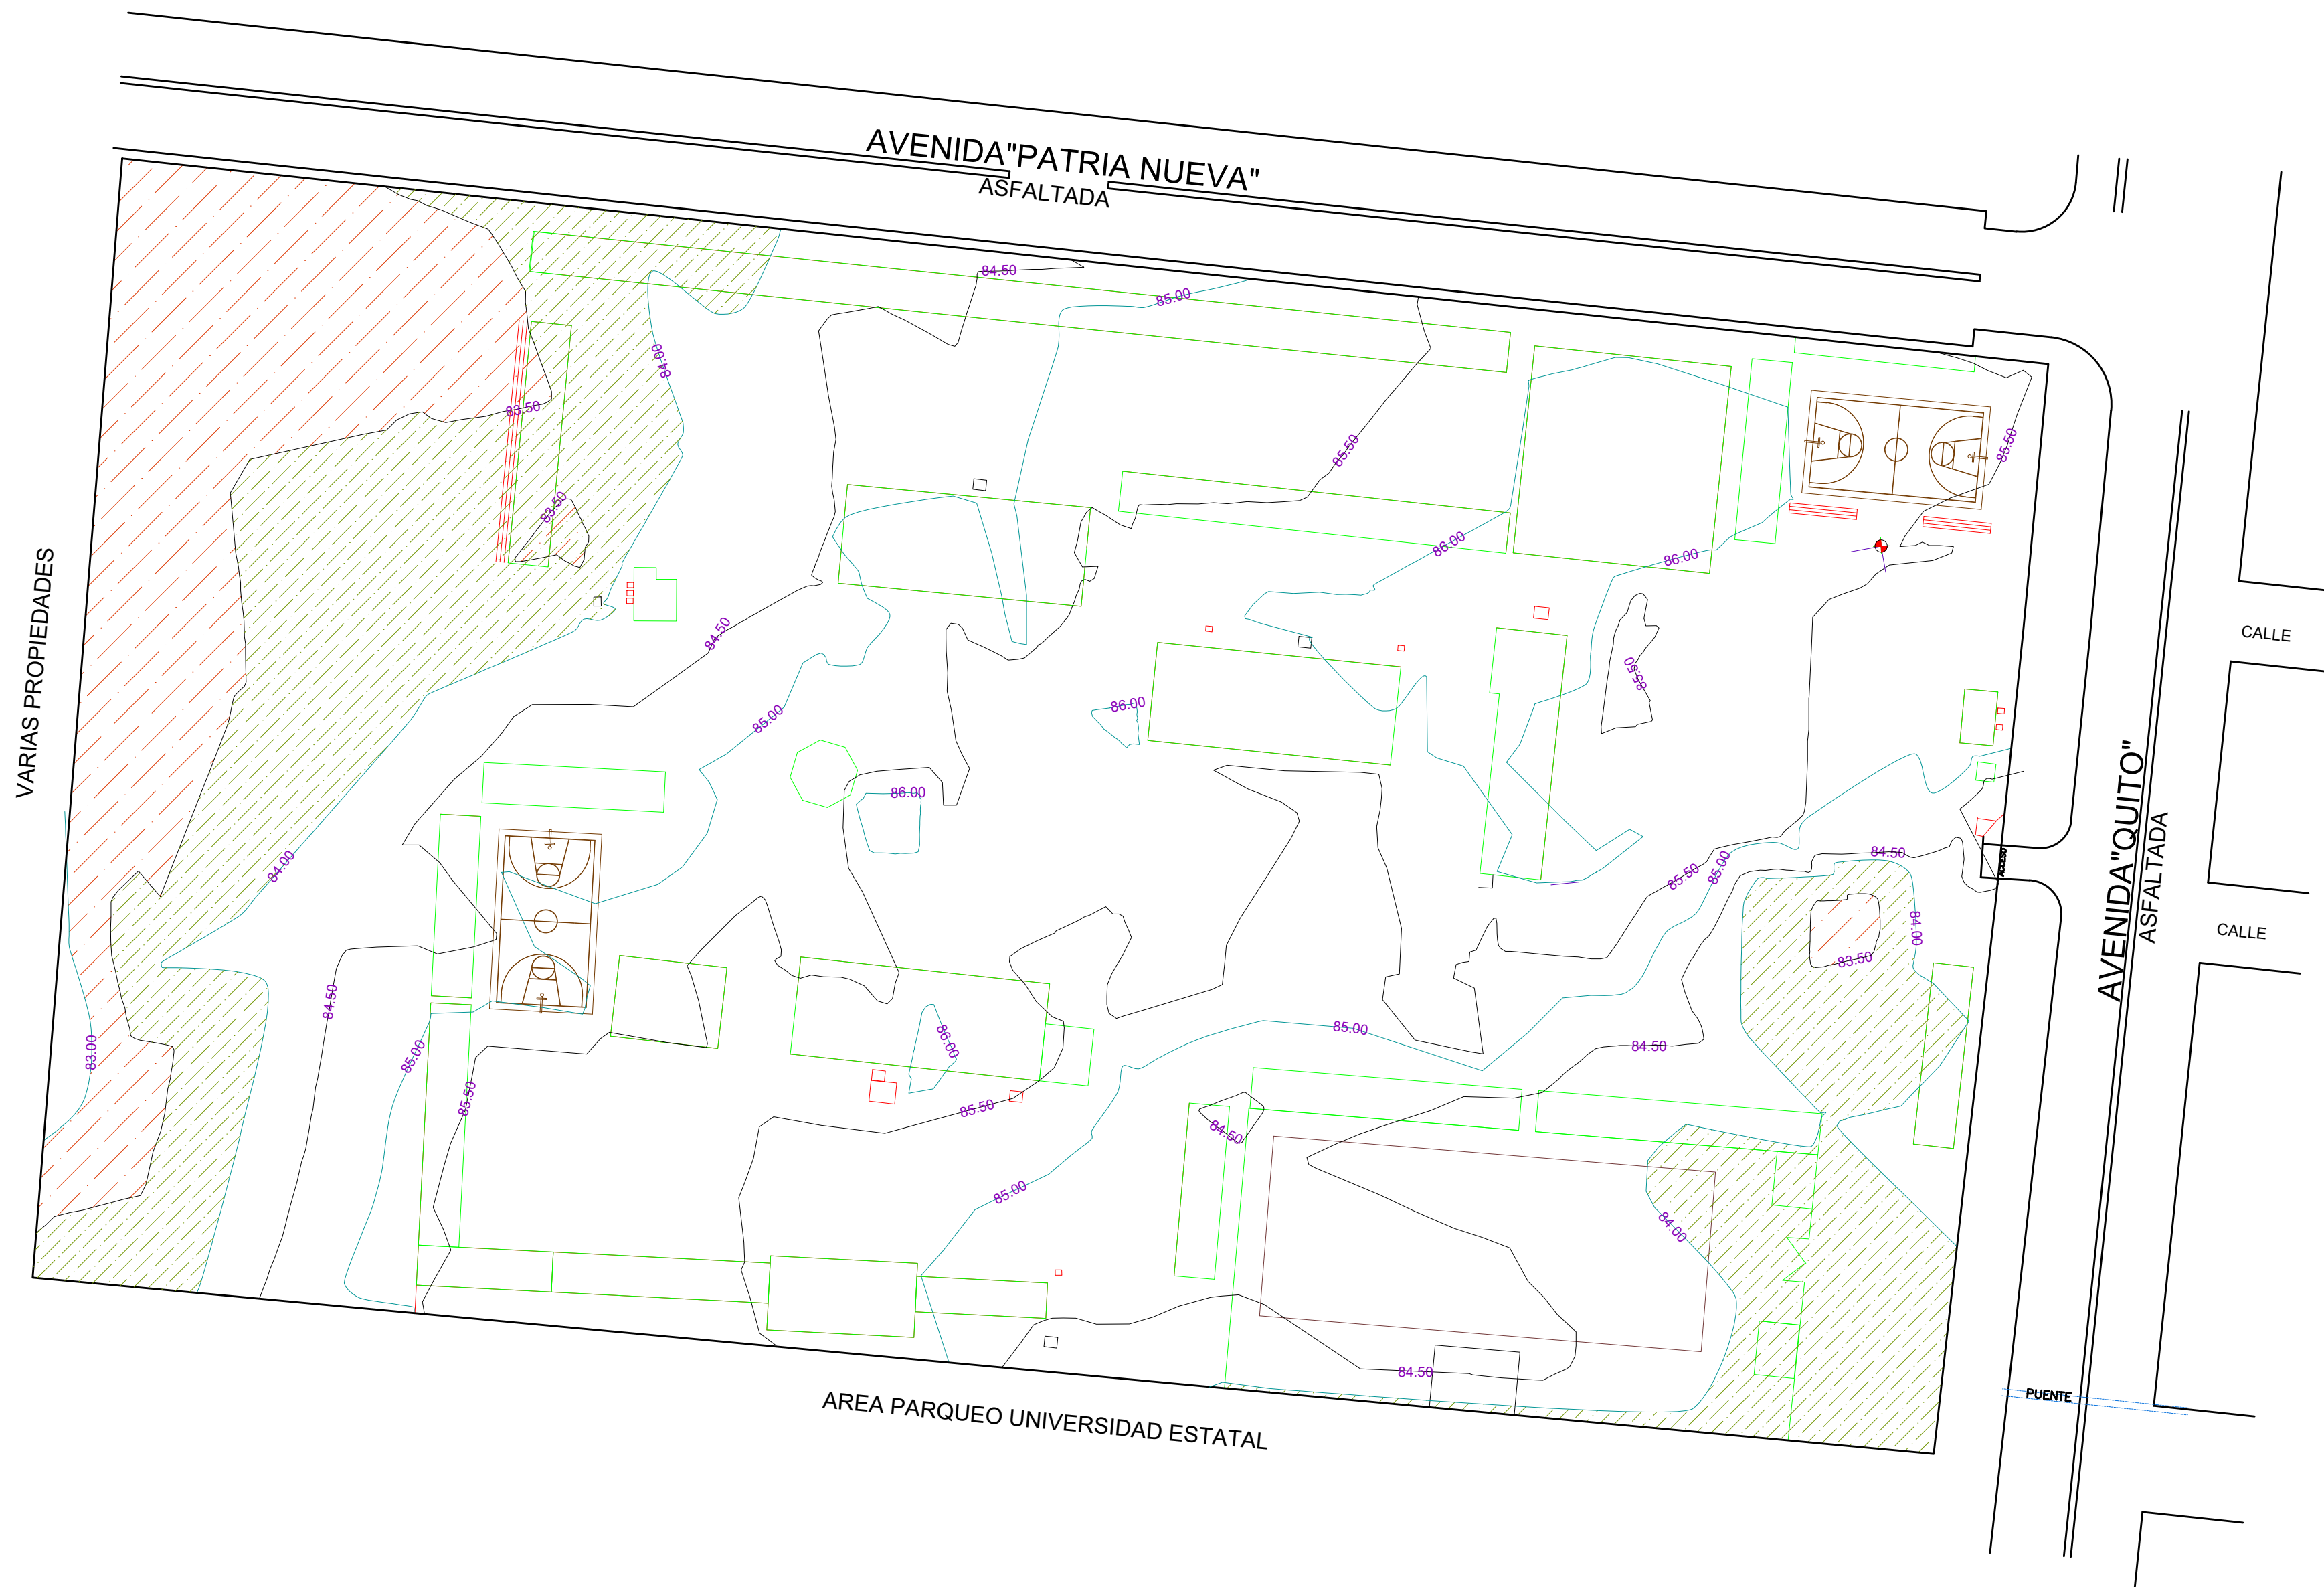

IMPLANTACION GENERAL  
ESCALA 1:750

MINISTERIO DE EDUCACIÓN



RESPONSABLES:

ARQ. NELSON CAMPOS V.  
DIRECTOR DE PROYECTO  
EMPRESA CONSULTORA S.A.


ING. HERNAN ERAZO  
ADMINISTRADOR DE CONTRATO  
#BIRF-8542-SBCC-CF-2019-001

ING. EDWIN REVELO  
INGENIERO TOPOGRAFO  
TECNICAS CBB S.A

ARQ. MAURICIO NIETO  
ESPECIALISTA ARQUITECTONICO  
MINEDUC

ESQUEMA DEL PROYECTO:

PATRIA NUEVA

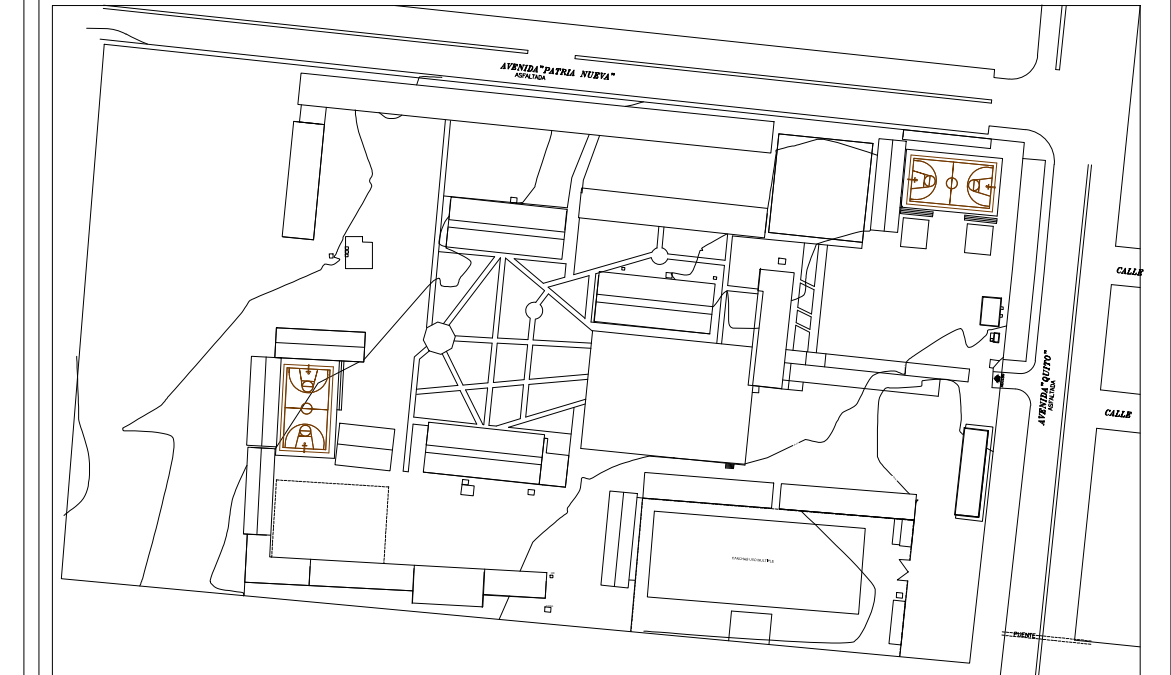

PROYECTO:

BIRF-8542-SBCC-CF-2018-030

"INTERVENCIÓN EN LA INFRAESTRUCTURA EXISTENTE Y PROPUESTA PARA LA REPOTENCIACIÓN DE LA UNIDAD EDUCATIVA NICOLAS INFANTE DIAZ, UBICADA EN EL CANTÓN QUEVEDO PROVINCIA DE LOS RÍOS Y UNIDAD EDUCATIVA QUEVEDO UBICADA EN EL CANTÓN QUEVEDO PROVINCIA DE LOS RÍOS."

UNIDAD EDUCATIVA:

UNIDAD EDUCATIVA QUEVEDO

CANTÓN:

QUEVEDO

PROVINCIA:

LOS RÍOS

CONTIENE:

ZONAS DE INUNDACION

ESCALA:

INDICADAS

FECHA:

2019

LÁMINA N.º

T - 02

SELLOS MUNICIPALES: