




FACHADA IZQUIERDA EXISTENTE
ESC. 1____100

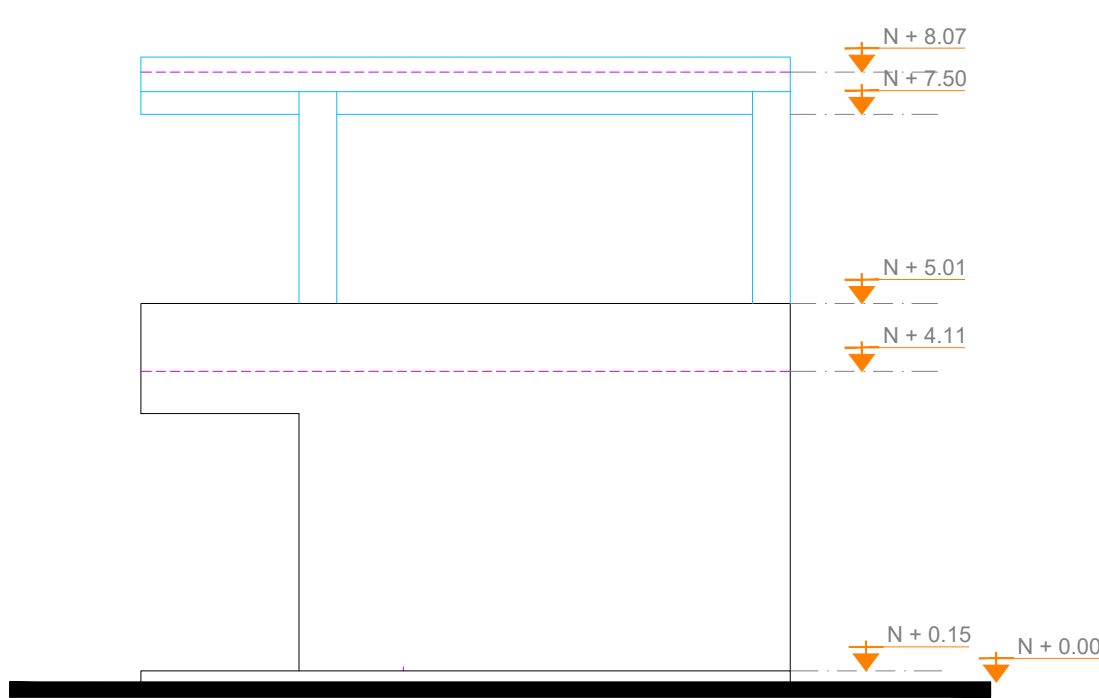


FACHADA DERECHA EXISTENTE
ESC. 1____100

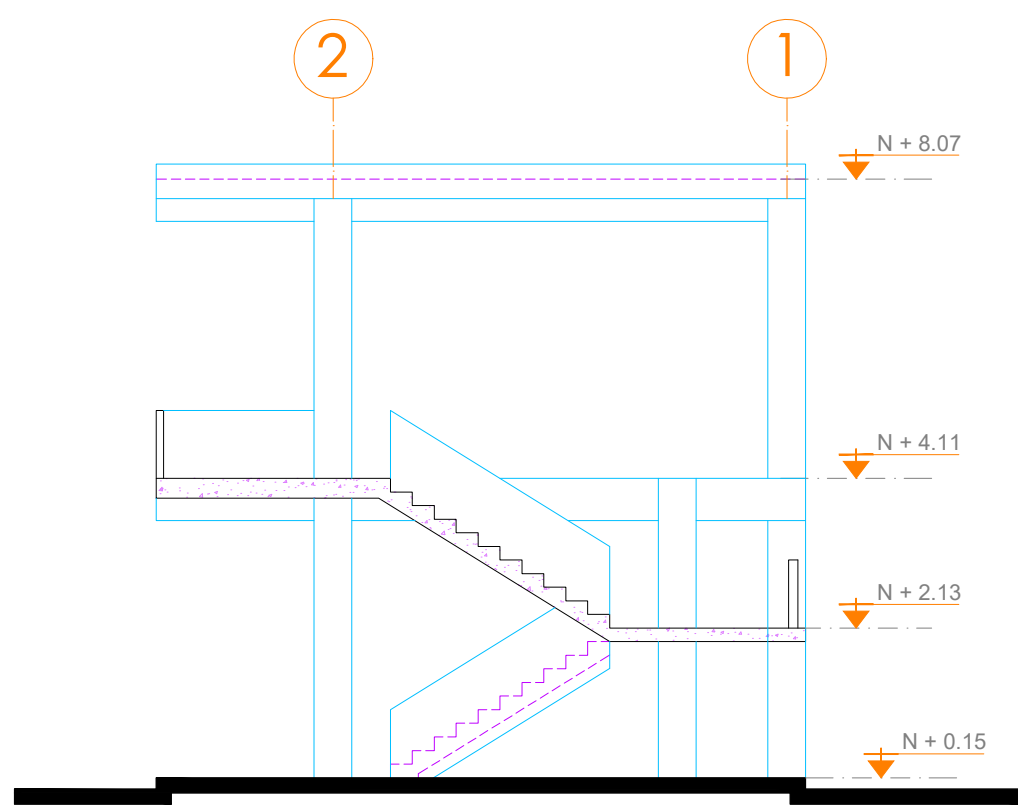


CORTE 2
EXISTENTE
ESC. 1____100

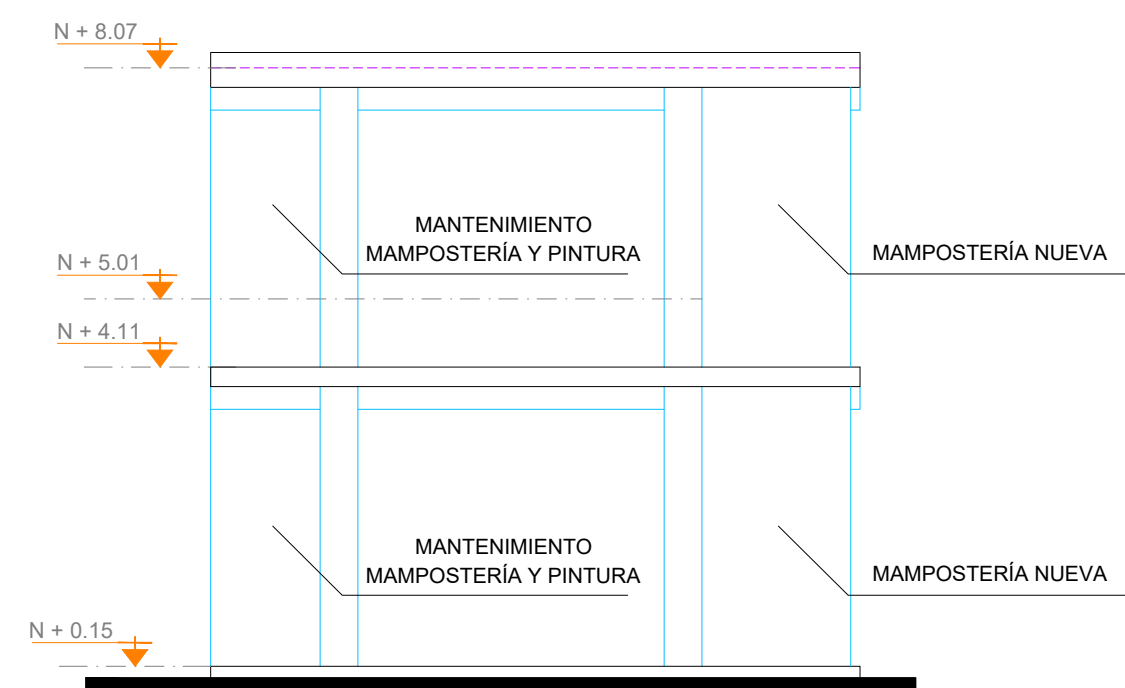


FACHADA IZQUIERDA
REPOTENCIADA
ESC. 1____100

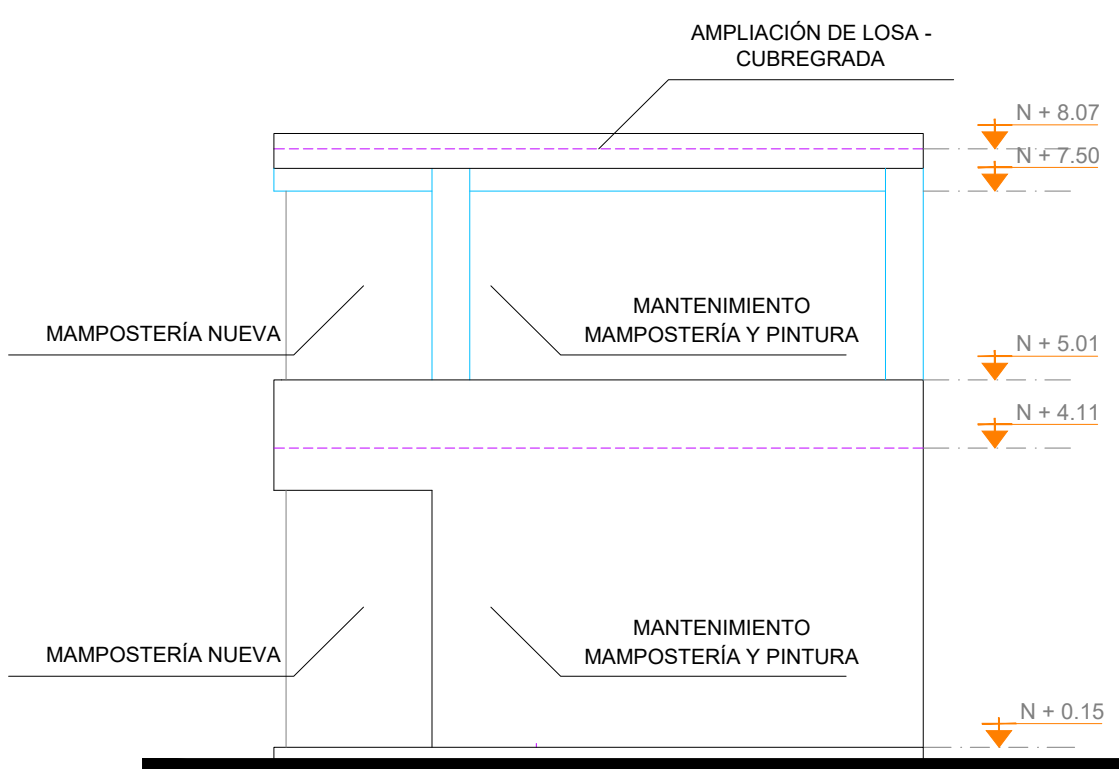

FACHADA DERECHA
REPOTENCIADA
ESC. 1____100

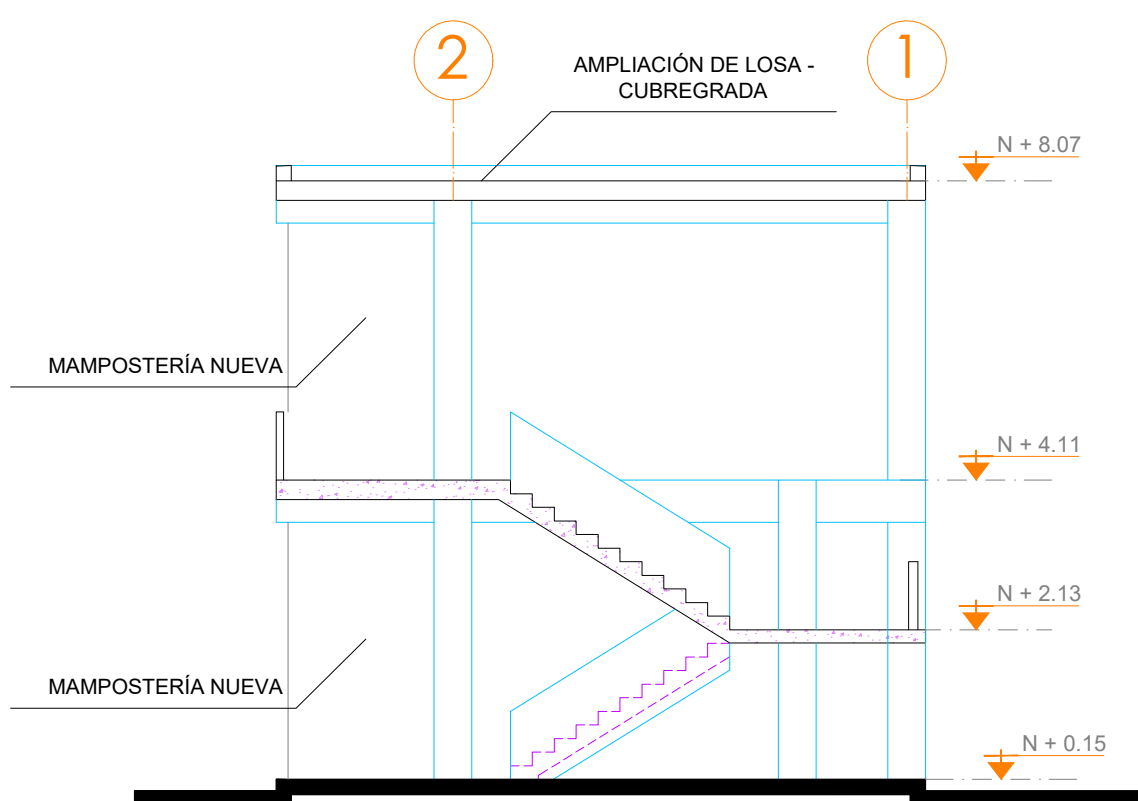

CORTE 2 REPOTENCIADO
ESC. 1____100

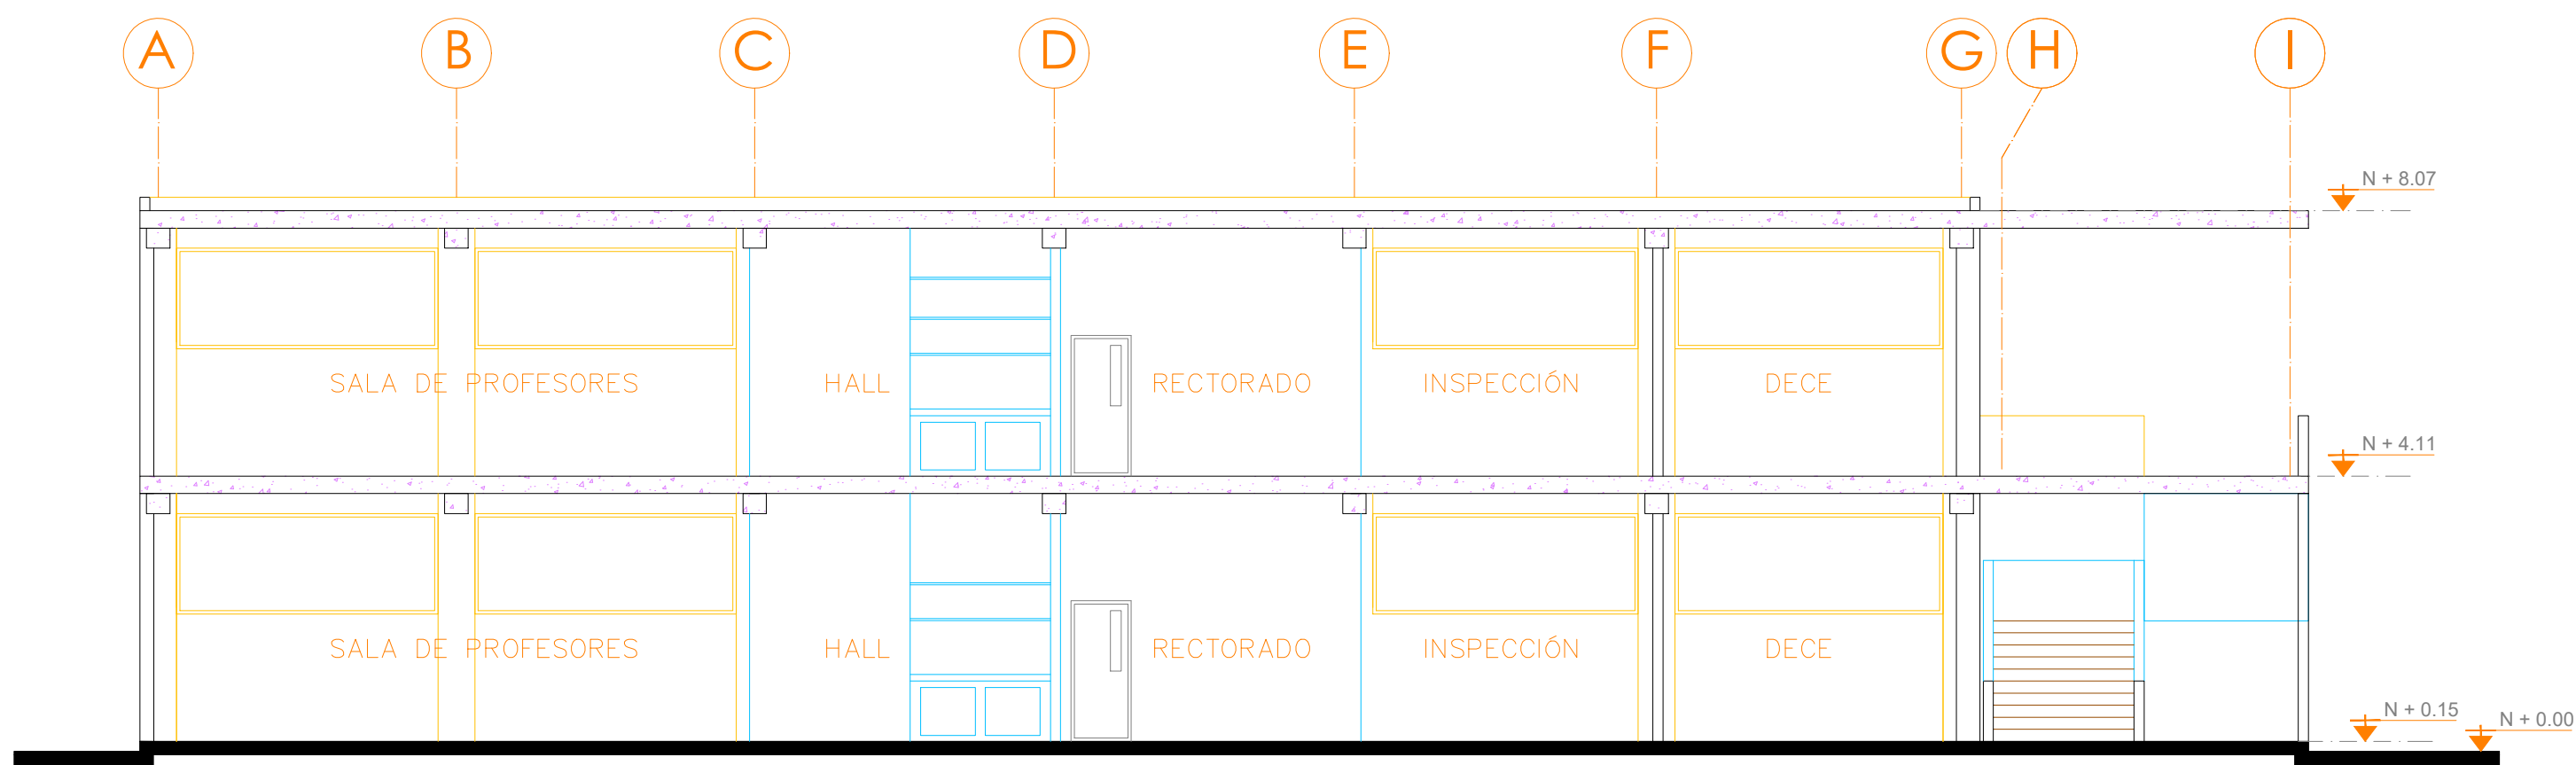

CORTE REPOTENCIADO
ESC. 1____100

MINISTERIO DE EDUCACIÓN



EL GOBIERNO
DE TODOS

RESPONSABLES:


ARQ. NELSON CAMPOS VINUEZA
DIRECTOR DE PROYECTO
TECNICAS CBB S.A.

ING. HERNÁN ERAZO
ADMINISTRADOR DE CONTRATO
#BIRF-8542-SBCC-CF-2018-030

ARQ. MARCELO BARROS
ARQUITECTO DISEÑADOR
TECNICAS CBB S.A.

ARQ. MAURICIO NIETO
ESPECIALISTA ARQUITECTÓNICO
MINEDUC

ESQUEMA DEL PROYECTO:

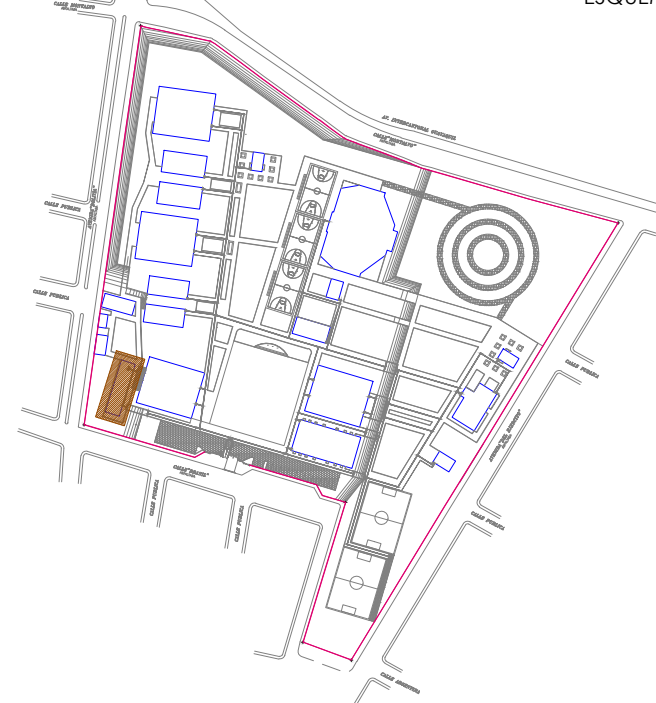

PROYECTO:

BIRF-8542-SBCC-CF-2018-030

CONSULTORÍA "INTERVENCIÓN EN LA INFRAESTRUCTURA EXISTENTE Y PROPUESTA PARA LA REPOTENCIACIÓN DE LA UNIDAD EDUCATIVA NICOLÁS INFANTE DÍAZ, UBICADA EN EL CANTÓN QUEVEDO PROVINCIA DE LOS RÍOS Y UNIDAD EDUCATIVA QUEVEDO UBICADA EN EL CANTÓN QUEVEDO PROVINCIA DE LOS RÍOS."

UNIDAD EDUCATIVA:

UNIDAD EDUCATIVA NICOLAS INFANTE DÍAZ

CANTÓN:

QUEVEDO

PROVINCIA:

LOS RÍOS

CONTIENE:

FASE IV PROYECTO ARQUITECTÓNICO
REPOTENCIACIÓN DE BLOQUES

BLOQUE SALA DE PROFESORES BL-SP
FACHADAS Y CORTES REPOTENCIACIÓN BL2-AD

ESCALA:

INDICADAS

FECHA:

2019

LÁMINA N.º

AR-55

SELLOS MUNICIPALES: