
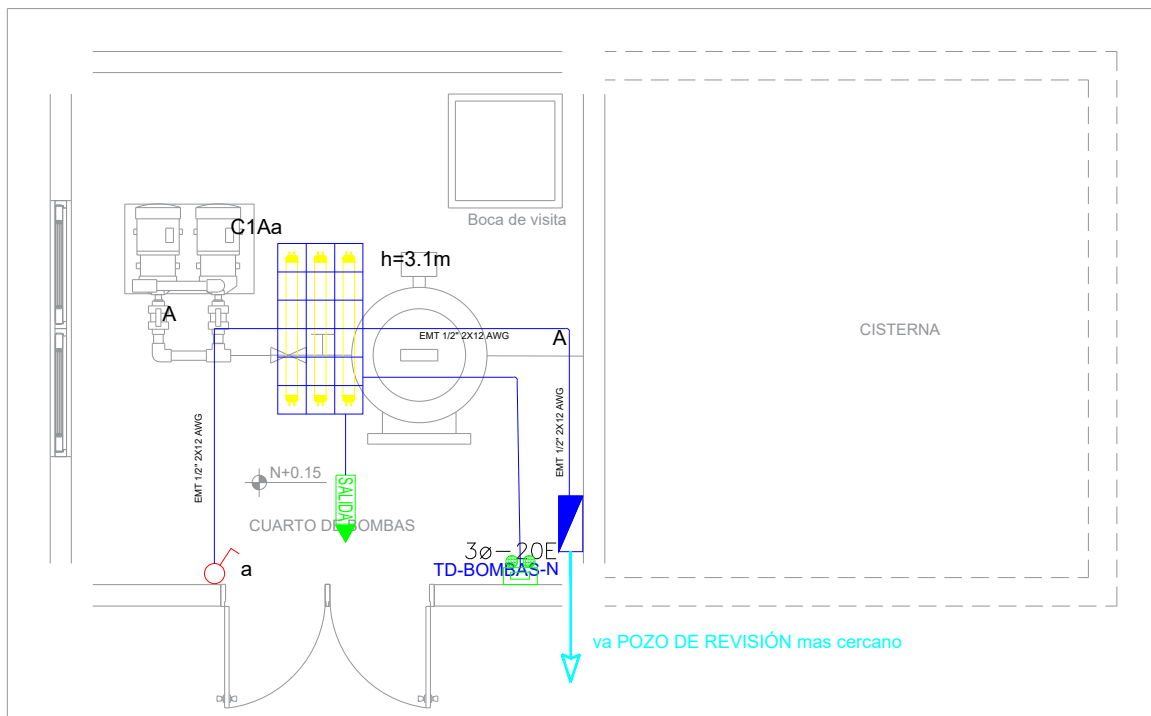
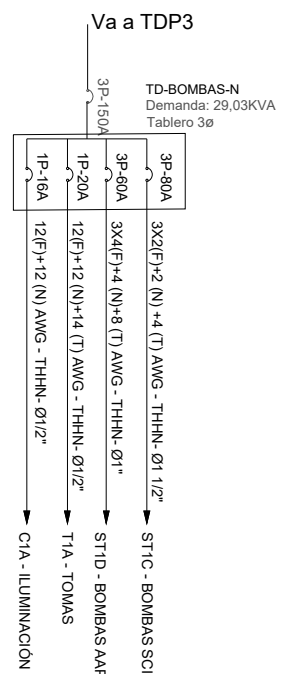


CUARTO DE BOMBAS Y CISTERNA






SISTEMA DE ILUMINACIÓN

[illegible]

SISTEMA DE FUERZA

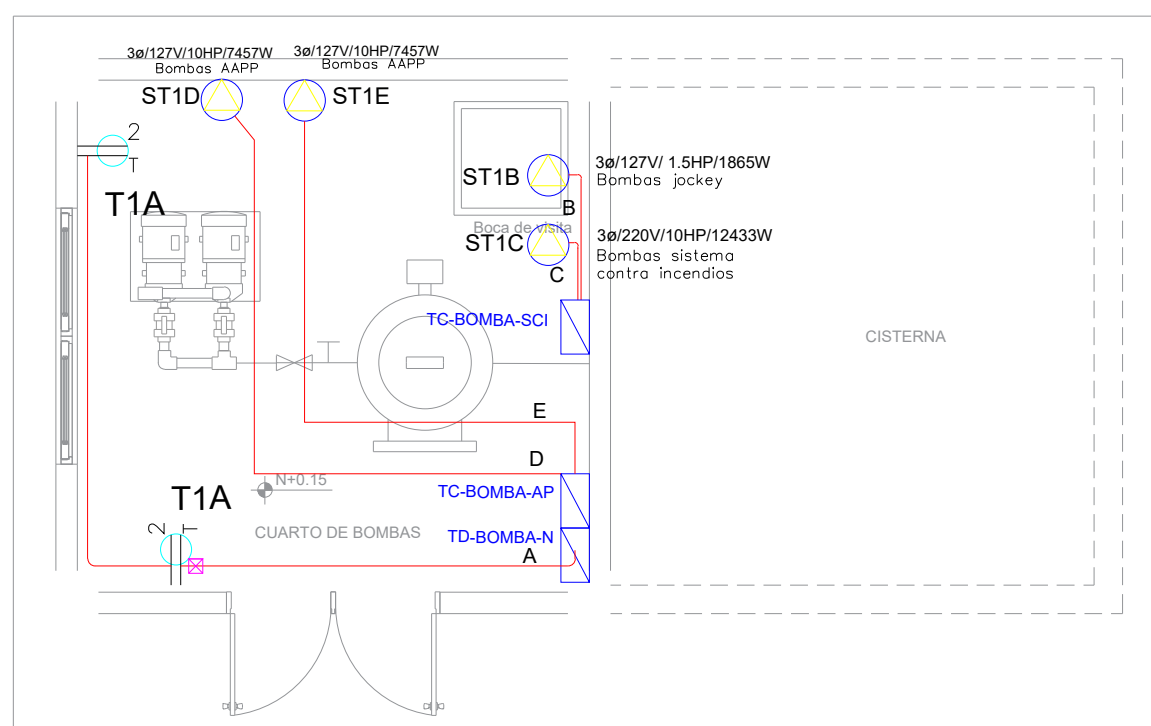

SIMBOLOGÍA SISTEMA FUERZA NORMAL			
ELEMENTO	DESCRIPCION		CASE
	Trazado de cable polarizado con tierra	-	6
	Trazado de cable polarizado con tierra de paso	-	✓
	Trazado de cable polarizado con tierra para auto	-	✓
	Trazado de cable polarizado con tierra sobre aislante	-	✓
	Tubos cables de carga - Sistema normal de cable - 100 metros	-	✓
	Tuberia 12" Condul EMT 12" por tubo + canal	104	✓
	Tuberia 12" Condul EMT 12" por paso	-	✓
	Cable de paso 10x10mm	1	✓
	Sello especial, características indicadas en planeo.	6	✓

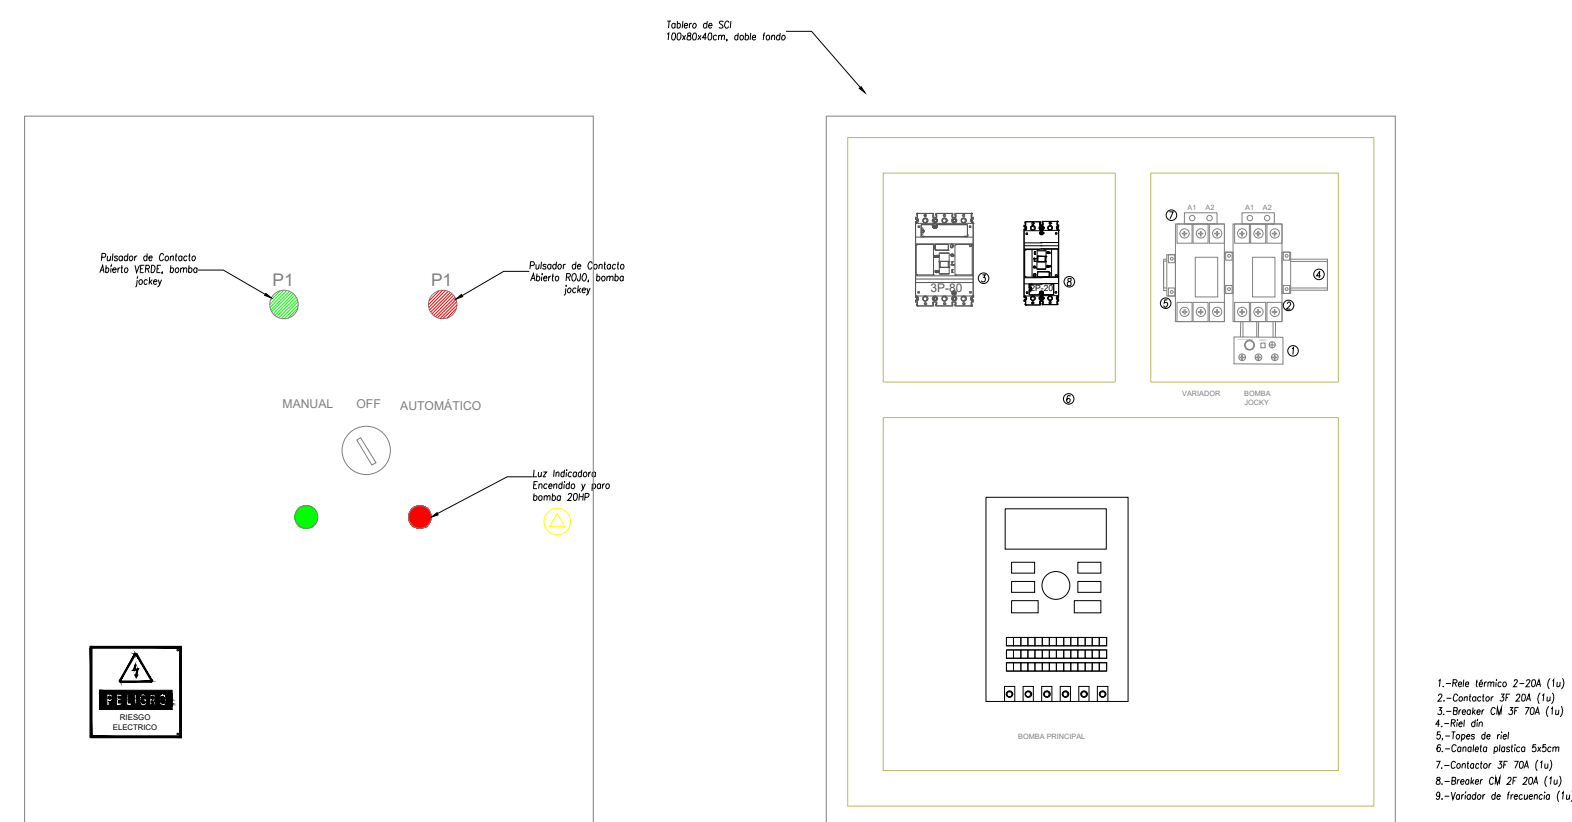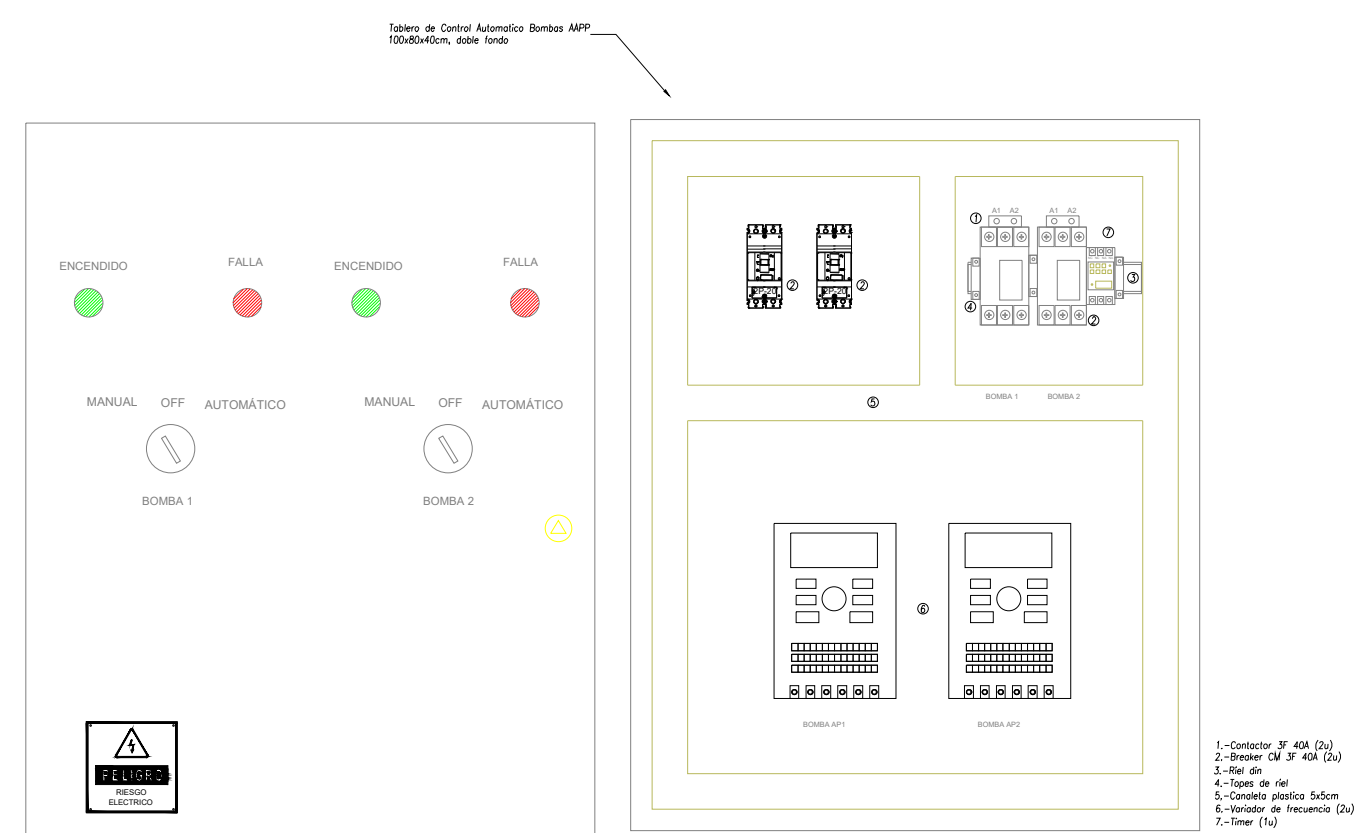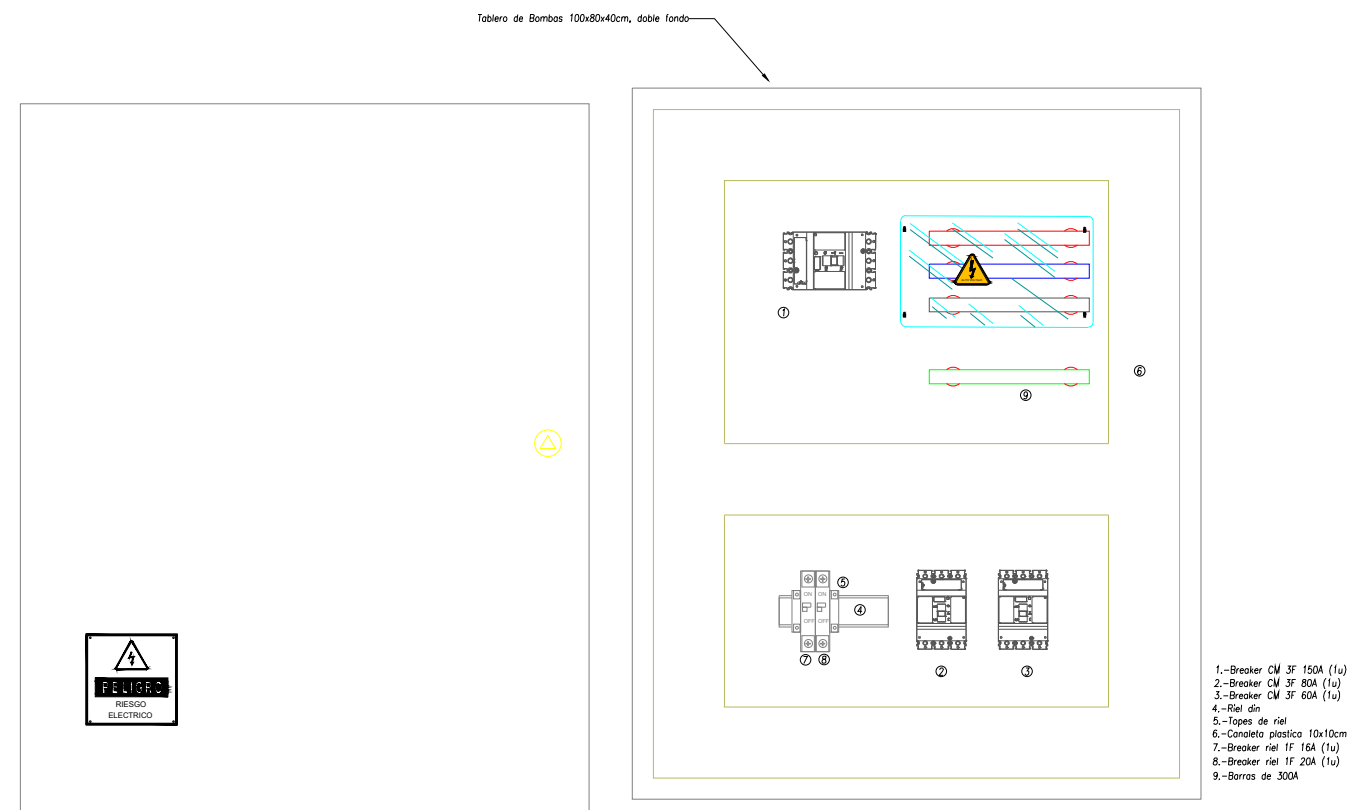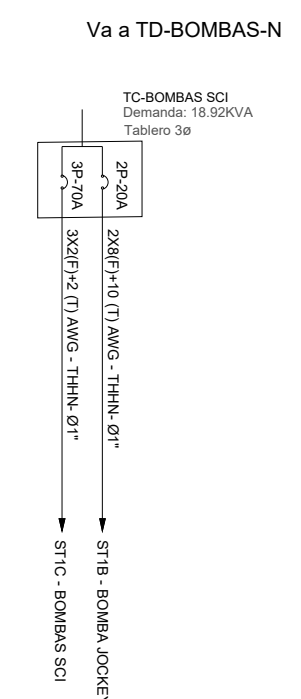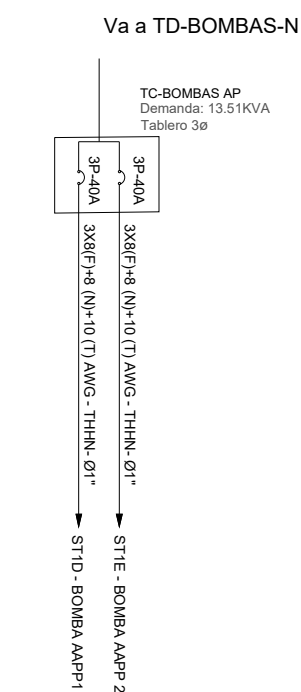

MINISTERIO DE EDUCACIÓN




RESPONSABLES:

ARQ. NELSON CAMPOS V.
DIRECTOR DE PROYECTO
EMPRESA CONSULTORA S.A

ING. HERNAN ERAZO
ADMINISTRADOR DE CONTRATO
#BIRF-8542-SBCC-CF-2019-001

ING. CARLOS SANCHEZ ARBOLEDA
ESPECIALISTA ELÉCTRICO
EMPRESA CONSULTORA S.A.

ING. VINICIO ITAZ
ESPECIALISTA ELÉCTRICO
MINEDUC

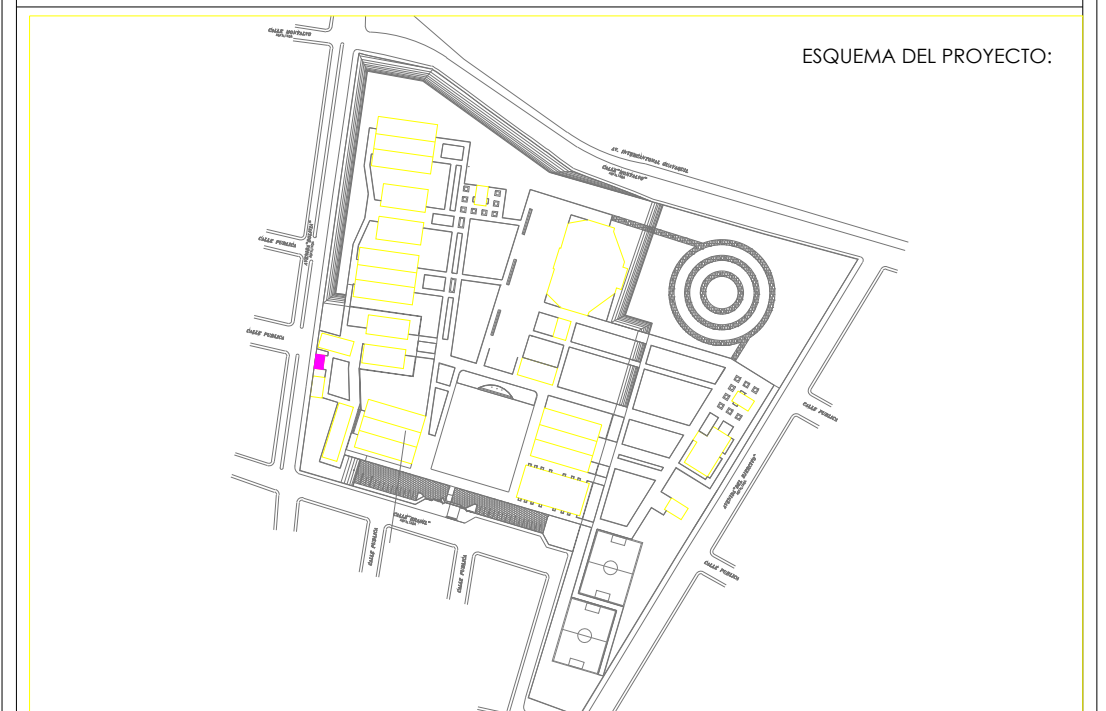

BIRF-8542-SBCC-CF-2018-030

"INTERVENCIÓN EN LA INFRAESTRUCTURA EXISTENTE Y PROPUESTA PARA LA REPOTENCIACIÓN DE LA UNIDAD EDUCATIVA NICOLAS INFANTE DIAZ, UBICADA EN EL CANTÓN QUEVEDO PROVINCIA DE LOS RÍOS Y UNIDAD EDUCATIVA QUEVEDO UBICADA EN EL CANTÓN QUEVEDO PROVINCIA DE LOS RÍOS."

UNIDAD EDUCATIVA:

UNIDAD EDUCATIVA NICOLAS INFANTE DIAZ

CANTÓN:

QUEVEDO

PROVINCIA.

LOS RÍOS

CONTIENE:

BLOQUE CUARTO BOMBAS, CISTERNA
SISTEMA DE ILUMINACION
SISTEMA FUERZA
SIMBOLOGÍA

ESCALA:

1:100

ECHA:

2020

LÁMINA N.º

EL-25

SELLOS MUNICIPALES