


DIAGRAMA UNIFILAR

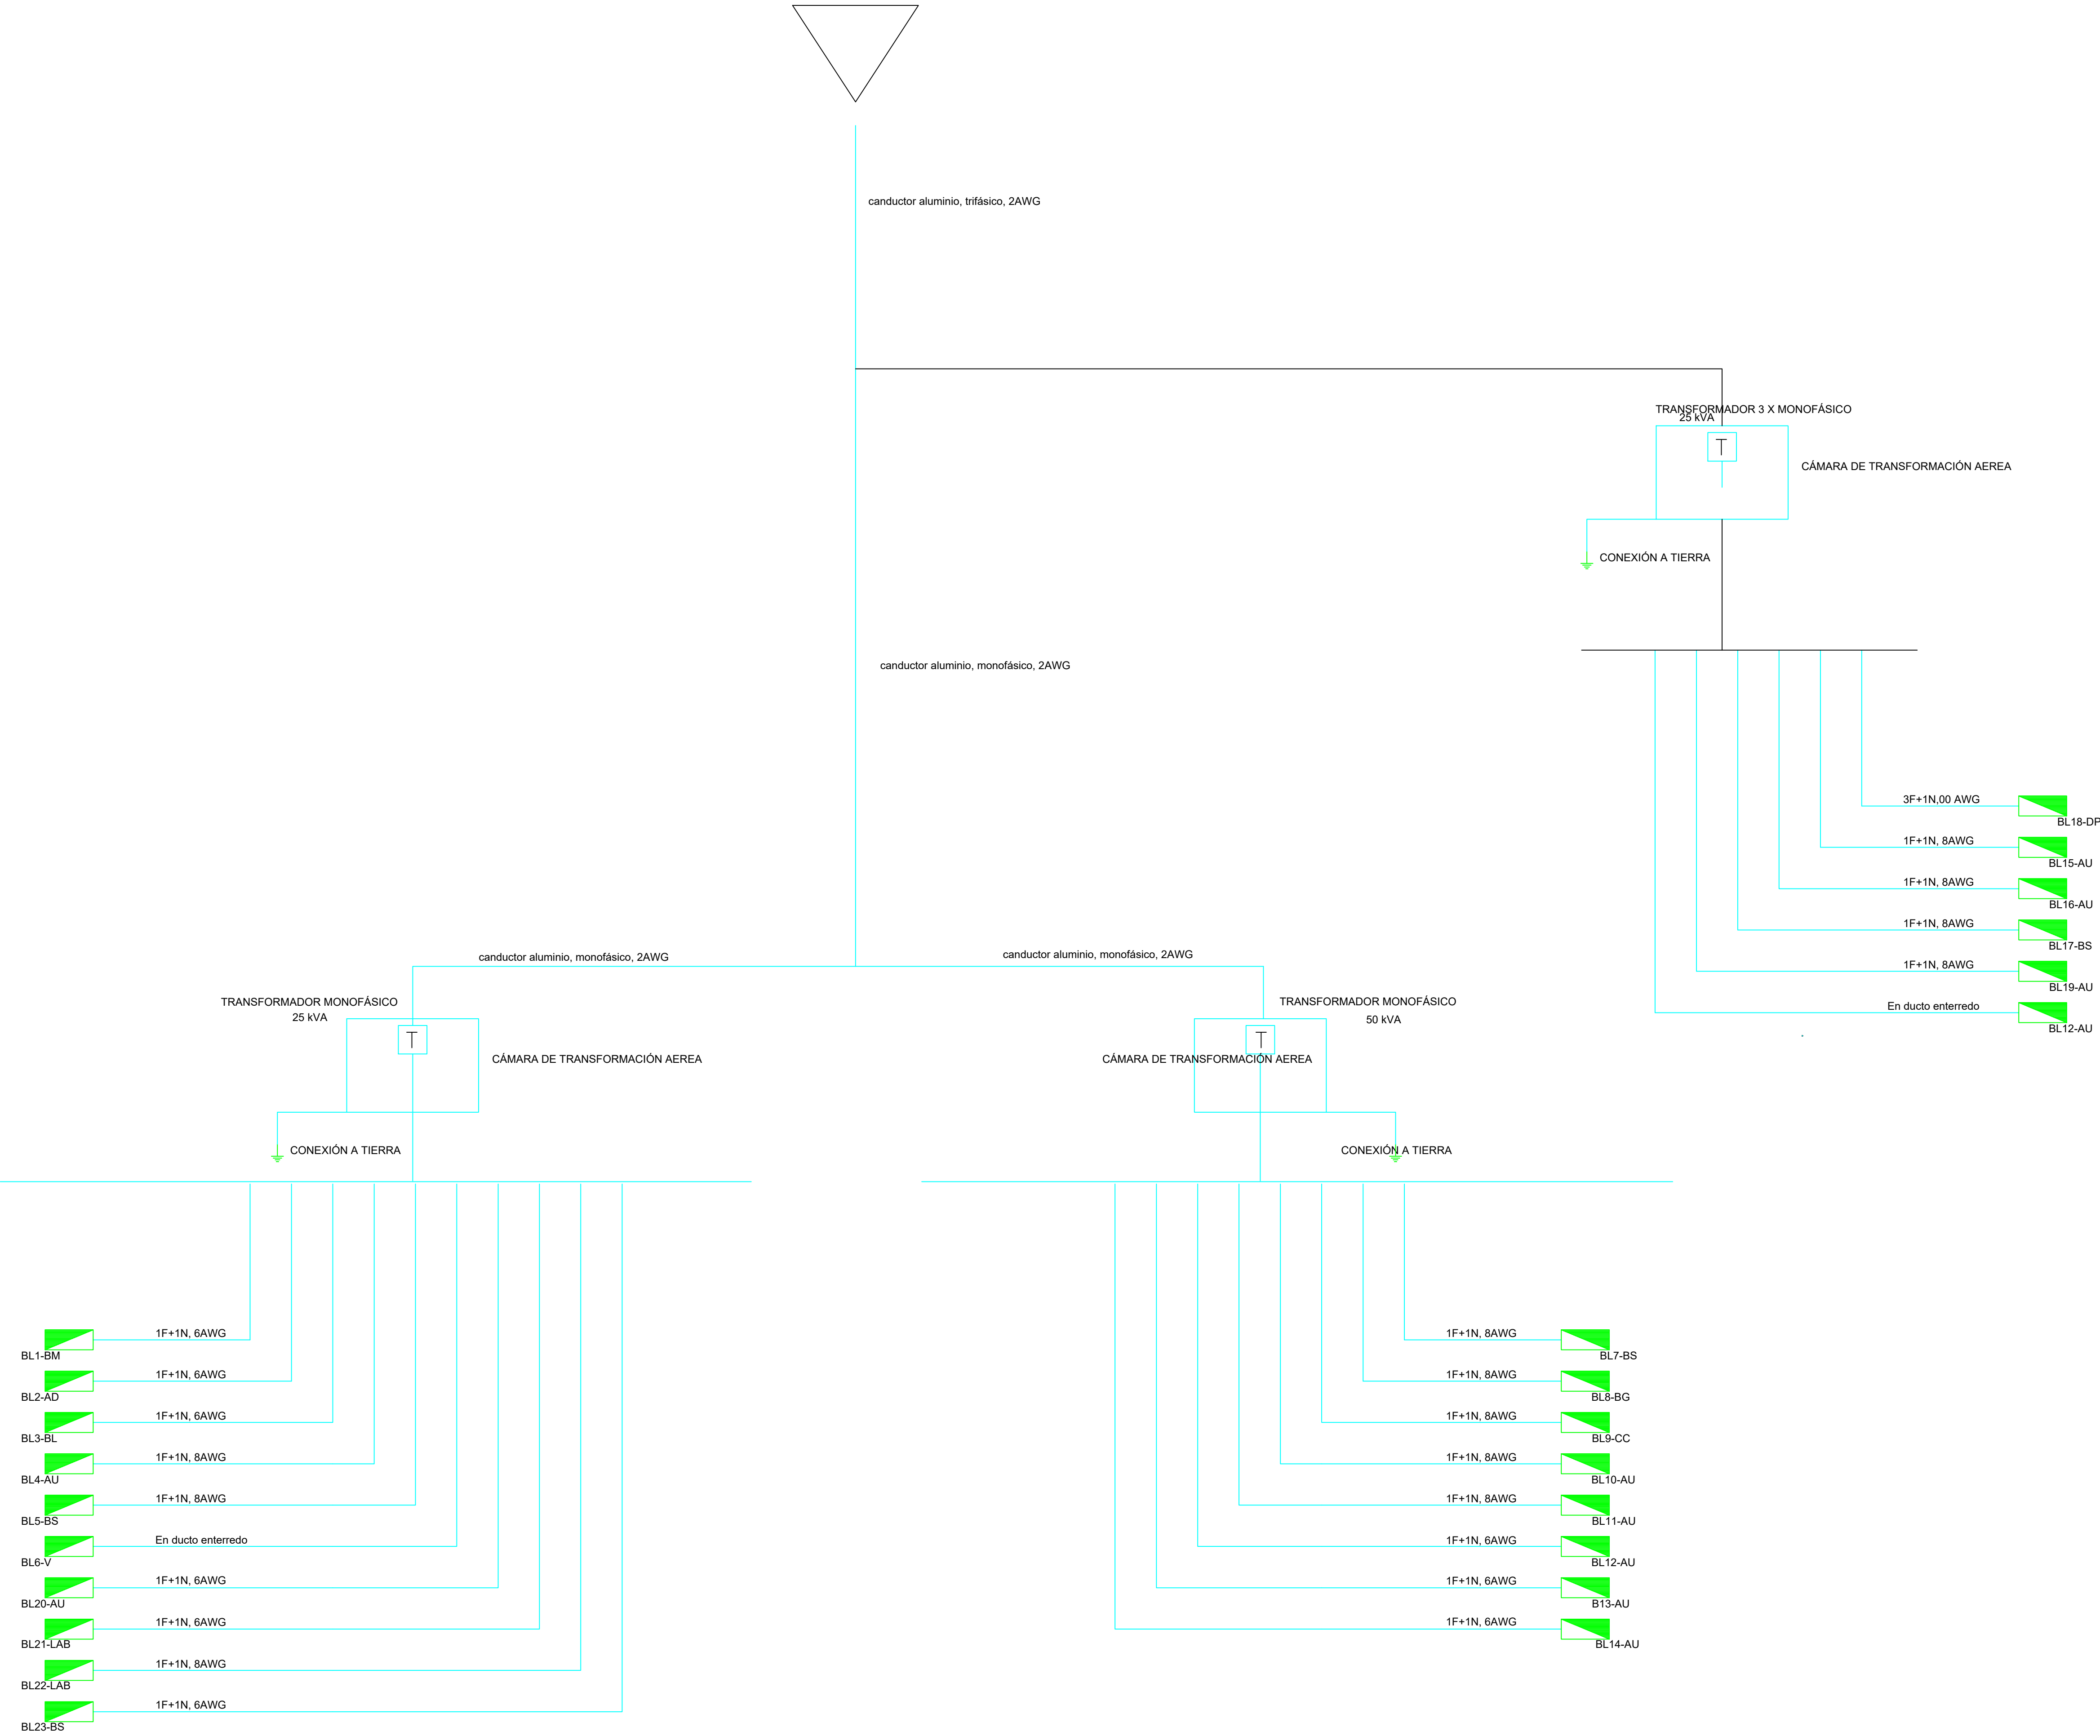

MINISTERIO DE EDUCACIÓN



RESPONSABLES:

ARQ. NELSON CAMPOS V DIRECTOR DE PROYECTO EMPRESA CONSULTORA S.A.	ING. HERNAN ERAZO ADMINISTRADOR DE CONTRATO #BIRF-8542-SBCC-CF-2019-001
ARQ. MARCELO BARROS ARQUITECTO DISEÑADOR EMPRESA CONSULTORA S.A	ARQ. MAURICIO NIETO ESPECIALISTA ARQUITECTÓNICO MINEDUC

ESQUEMA DEL PROYECTO:

PROYECTO: BIRF-8542-SBCC-CF-2018-030

"INTERVENCIÓN EN LA INFRAESTRUCTURA EXISTENTE Y PROPUESTA PARA LA REPOTENCIACIÓN DE LA UNIDAD EDUCATIVA NICOLAS INFANTE DIAZ, UBICADA EN EL CANTÓN QUEVEDO PROVINCIA DE LOS RÍOS Y UNIDAD EDUCATIVA QUEVEDO UBICADA EN EL CANTÓN QUEVEDO PROVINCIA DE LOS RÍOS."

UNIDAD EDUCATIVA:
UNIDAD EDUCATIVA NICOLAS INFANTE DIAZ

CANTÓN:	QUEVEDO	PROVINCIA:	LOS RÍOS
---------	---------	------------	----------

CONTIENE:

DIAGRAMA UNIFILAR

ESCALA:	FECHA:	LÁMINA N.º
INDICADAS	2019	EL - 03

SELLOS MUNICIPALES: