




COMEDOR EN AUDITORIO
ESCALA 1:150

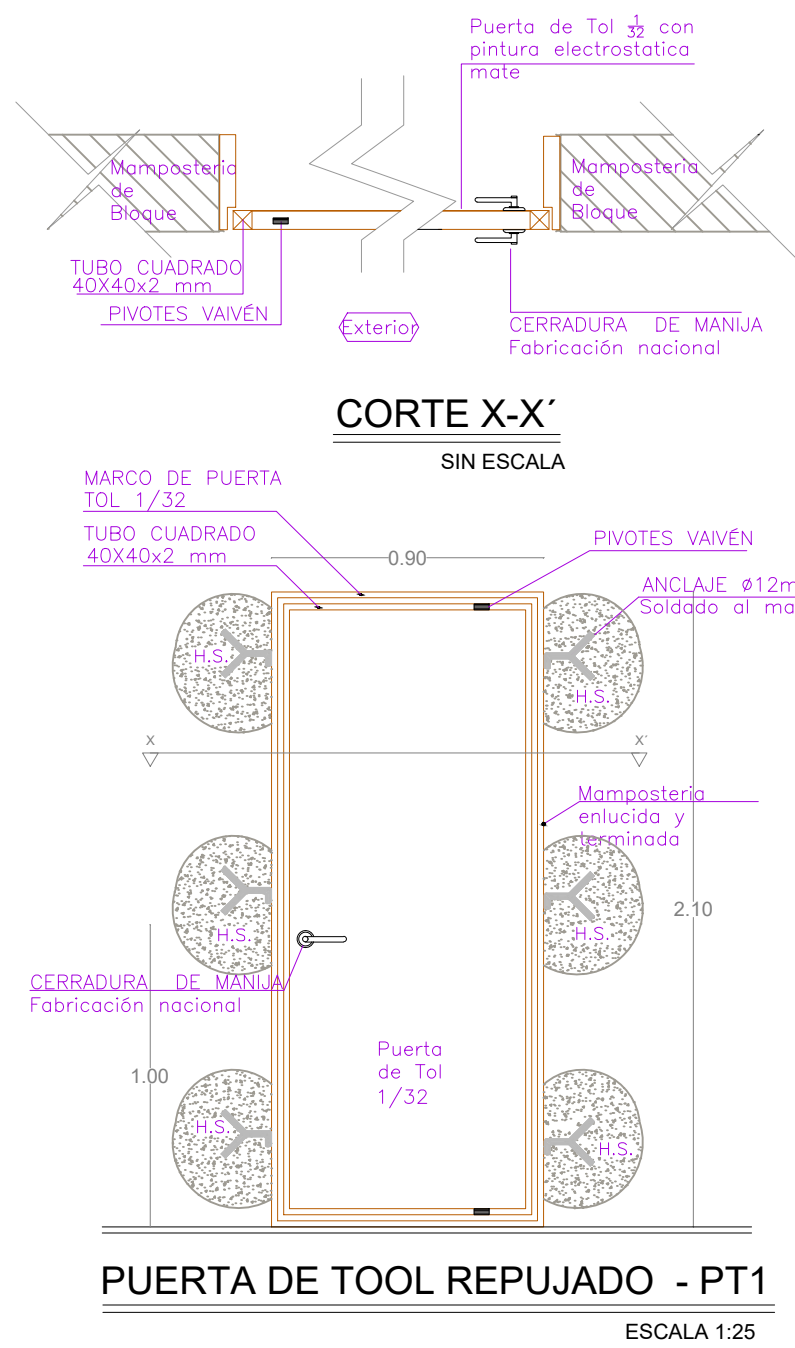



PUERTA DE TOOL REPUJADO - PT1
ESCALA 1:25

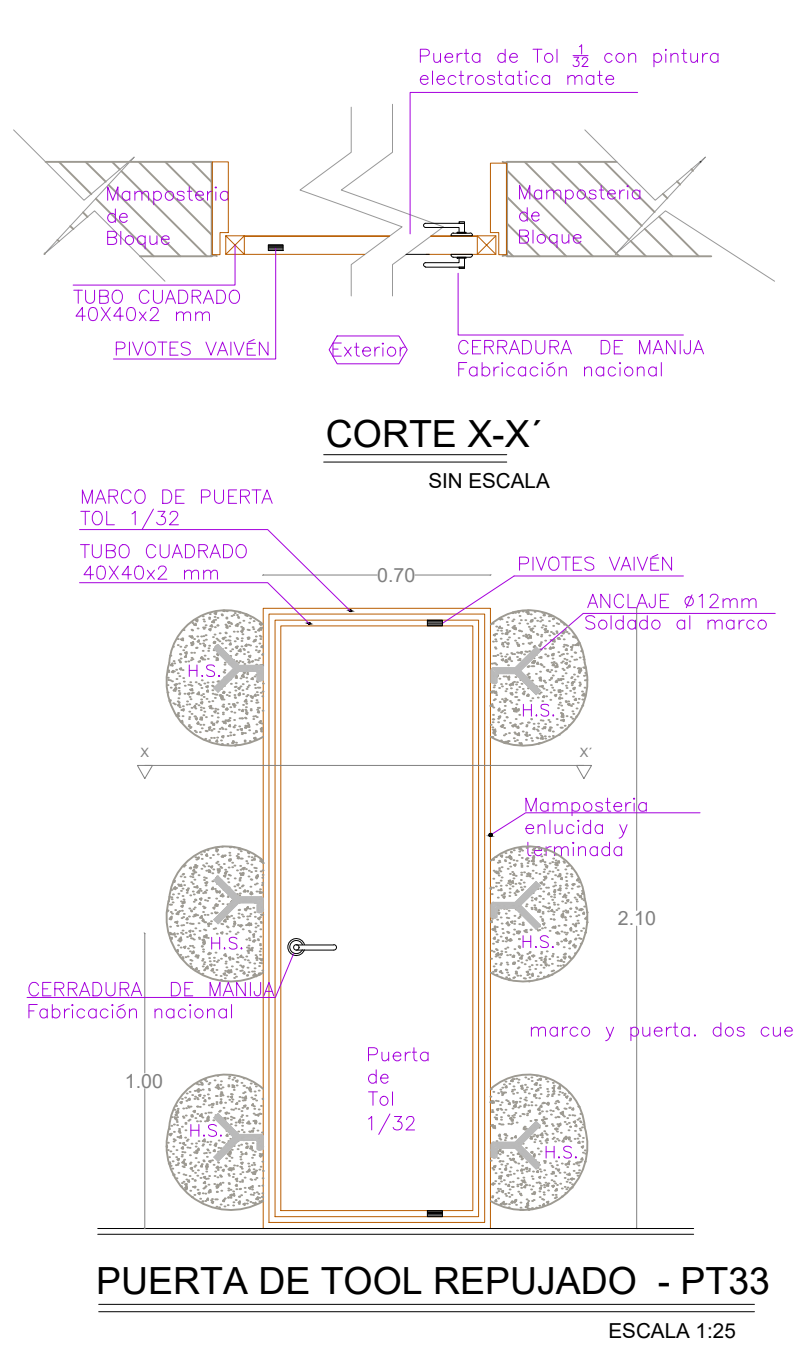

PUERTA DE TOOL REPUJADO - PT33
ESCALA 1:25

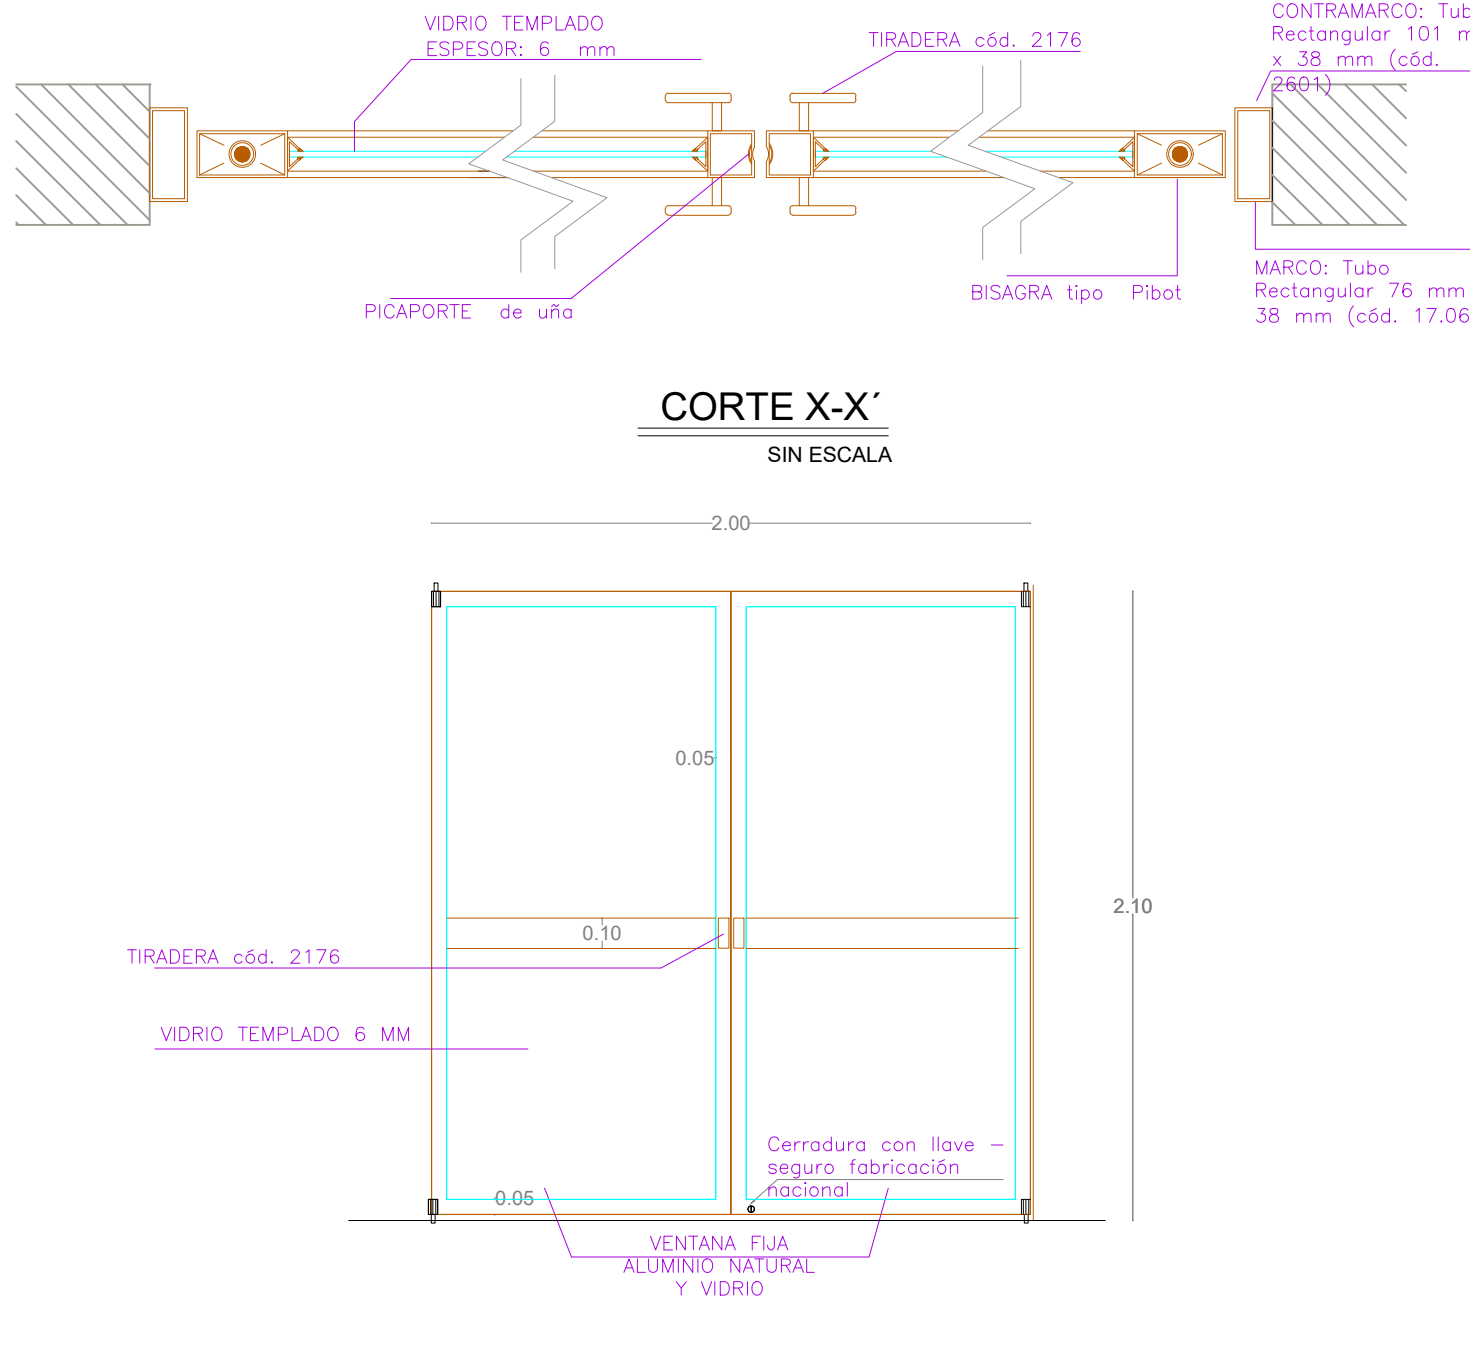

PUERTA EXTERIOR DE ALUMINIO Y VIDRIO-PAV1
TUBULAR - PESADA
ESCALA 1:25

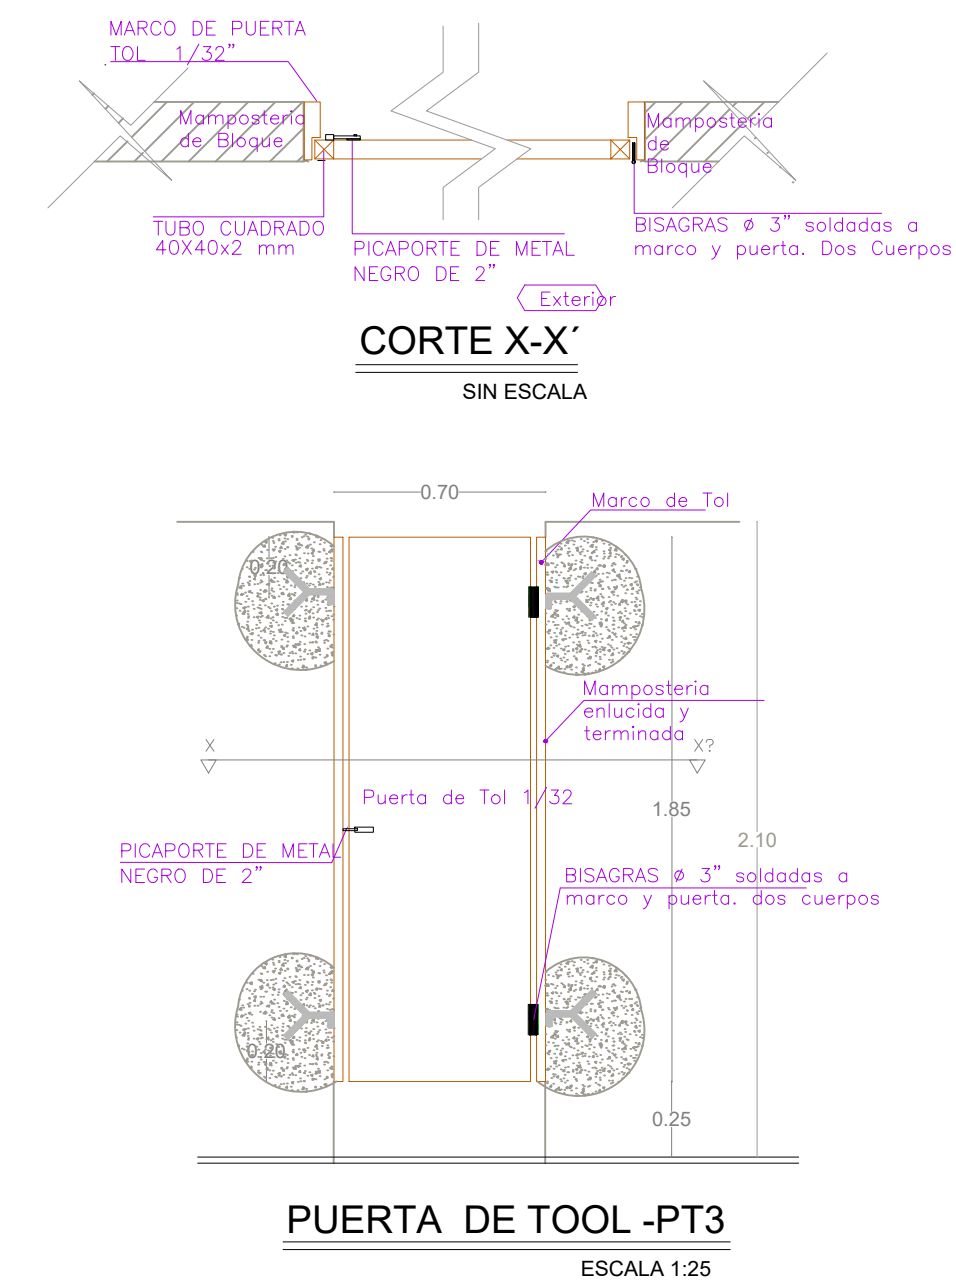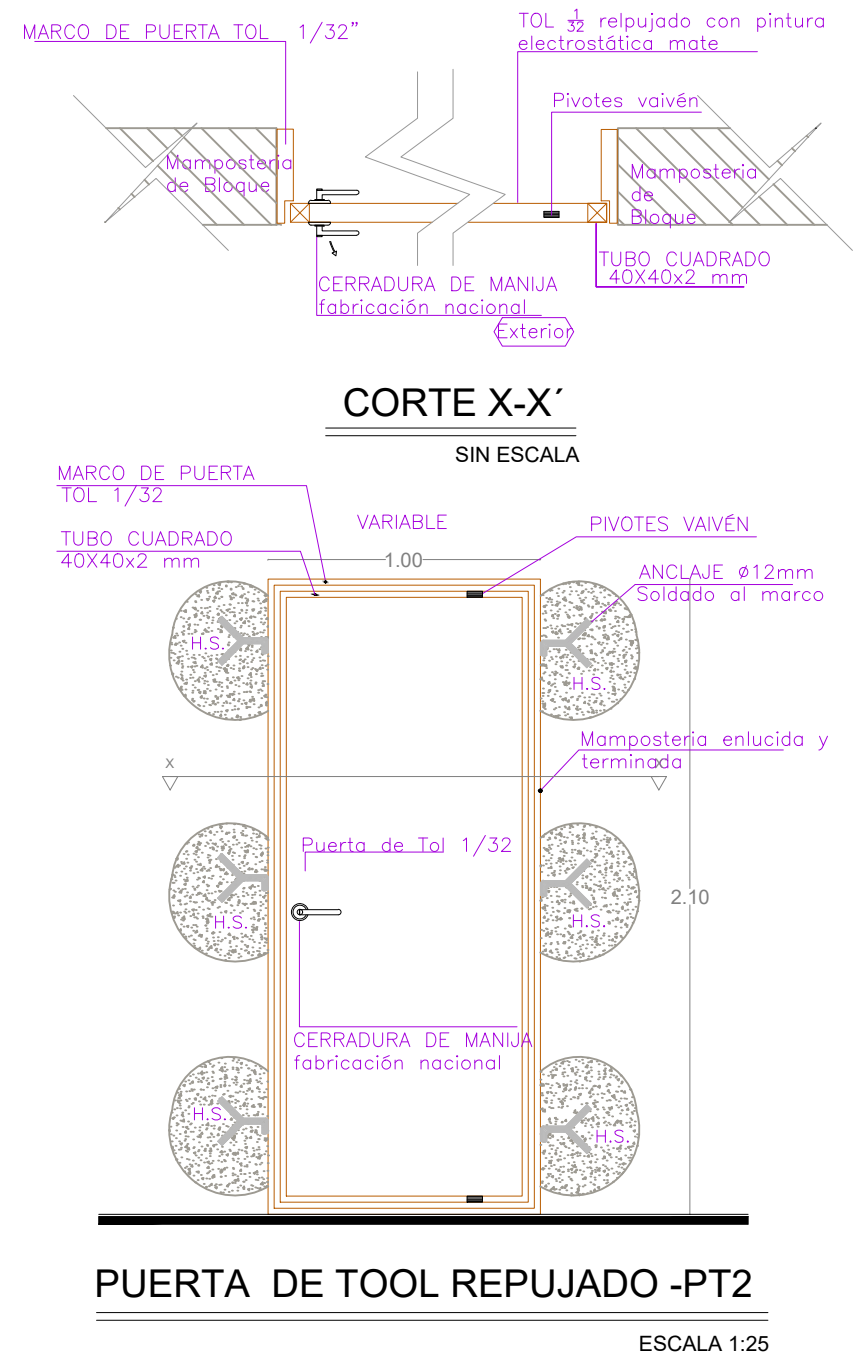

CUADRO DE CLASIFICACIÓN DE PUERTAS COMEDOR - SALON MULTIPLE					
NOMBRE	CANTIDAD	DIMENSIONES		ESPECIFICACIONES GENERALES	OBSERVACIONES
		ANCHO	ALTO		
PAV1	2	2.00	2.10	Puerta de Aluminio	
PT2	3	1.00	2.10	Puerta de tol 1/32mm; estructura en tubo cuadrado de 40mm x 2 mm pintura electrotatica mate	Pintura Electrostatica color negro mate
PT1	7	0.90	2.10	Puerta de tol 1/32mm; estructura en tubo cuadrado de 40mm x 2 mm pintura electrotatica mate	Pintura Electrostatica color negro mate
PT33	1	0.70	2.10	Puerta de tol 1/32mm; estructura en tubo cuadrado de 40mm x 2 mm pintura electrotatica mate	Pintura Electrostatica color negro mate
PT3	8	0.70	1.85	Puerta de tol 1/32 mm; estructura en tubo cuadrado de 40mm x 40mm x 2mm; pintura electrotatica mate	Pintura Electrostatica color negro mate

MINISTERIO DE EDUCACIÓN

EL GOBIERNO DE TODOS

RESPONSABLES

ARQ. JOSÉ V. PADILLA
DIRECTOR DE PROYECTO
EMPRESA CONSULTORA SEG S.A.

HERNÁN ERAZO VILLACRESES
ADMINISTRADOR DE CONTRATO
BIRF-8542-SBCC-CF-2017-016

ARQ. FERNANDO ARGUELLO
ARQUITECTO DISEÑADOR
EMPRESA CONSULTORA SEG S.A.

ARQ. ANDRÉS ARAGUILLIN CALVA
ESPECIALISTA ARQUITECTÓNICO
MINEDUC

ESQUEMA REFERENCIAL DEL PROYECTO:

NORTE

PROYECTO:

BIRF-8542-SBCC-CF-2017-016
CONSULTORÍA PARA LA INTERVENCIÓN EN LA INFRAESTRUCTURA EXISTENTE Y PROPUESTA PARA LA REPOTENCIACIÓN DE LA UNIDAD EDUCATIVA JOSÉ MARÍA VELASCO IBARRA, UBICADA EN EL CANTÓN MILAGRO, PROVINCIA DEL GUAYAS

UNIDAD EDUCATIVA:

"UNIDAD EDUCATIVA JOSÉ MARÍA VELASCO IBARRA"

CANTÓN:

MILAGRO

PROVINCIA:

GUAYAS

CONTIENE:

COMEDOR-SALON DE USO MULTIPLE
DETALLE DE PUERTAS

ESCALA:

INDICADAS

FECHA:

2019

LÁMINA N.º

A-DE-11

SELLOS MUNICIPALES: